



PŮDORYS VÝKOPŮ

M 1:50

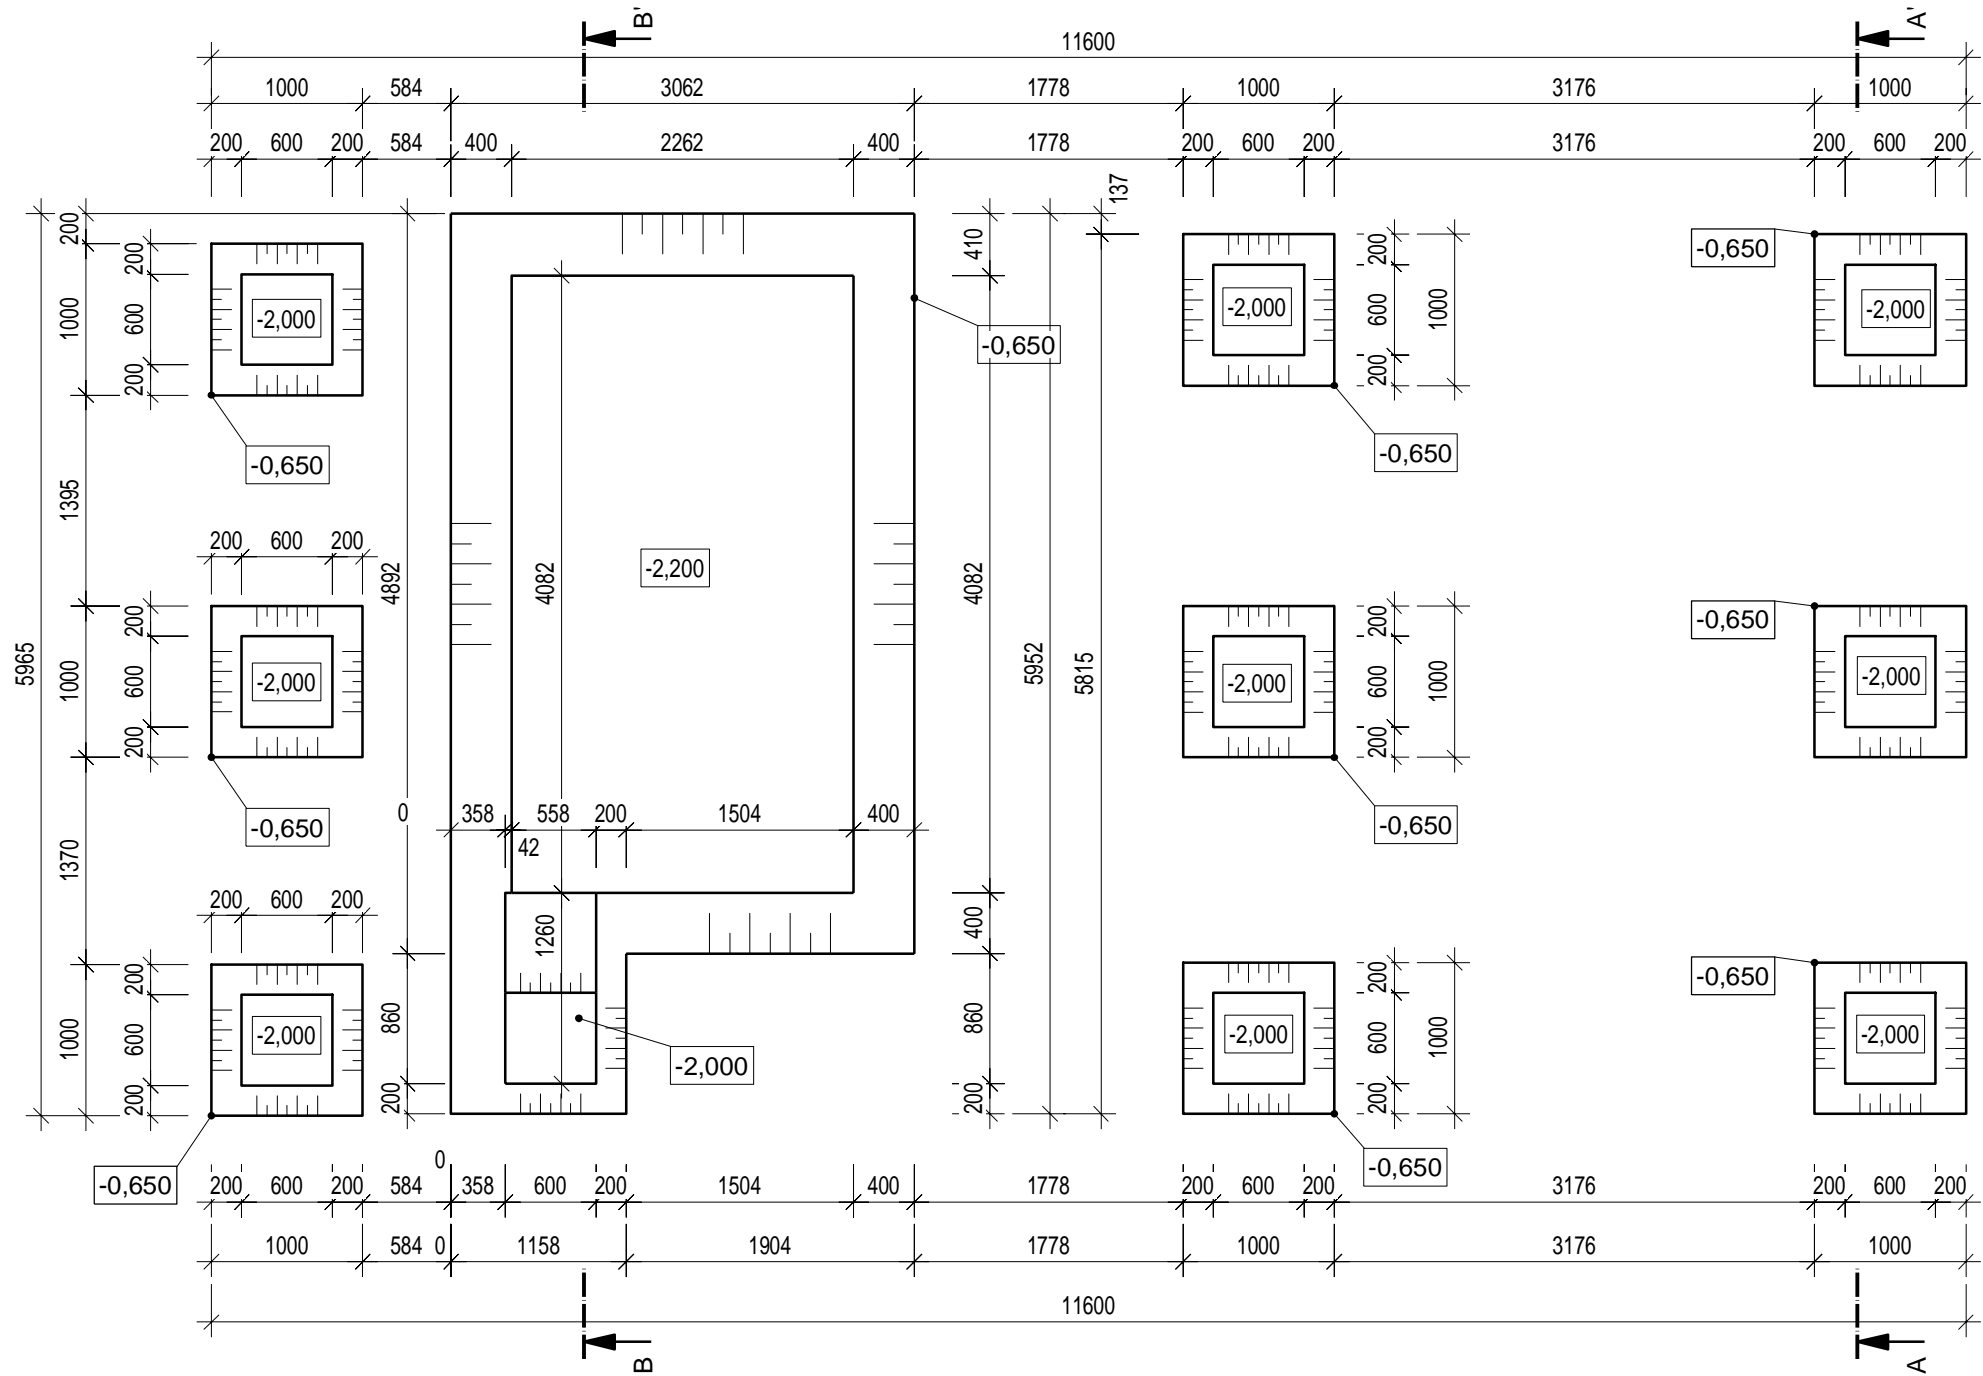



ŘEZ A-A'

M 1:50

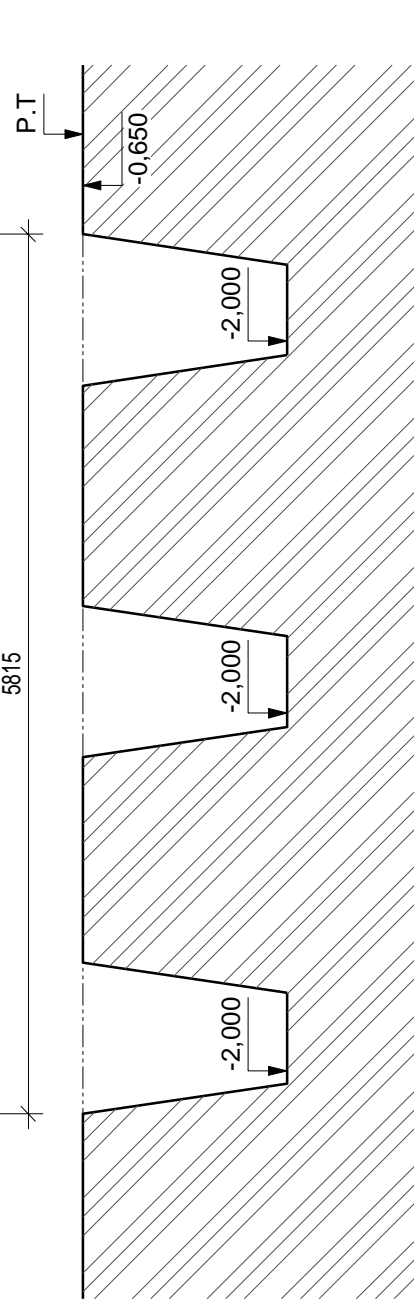

ŘEZ B-B'

M 1:50

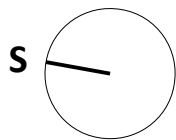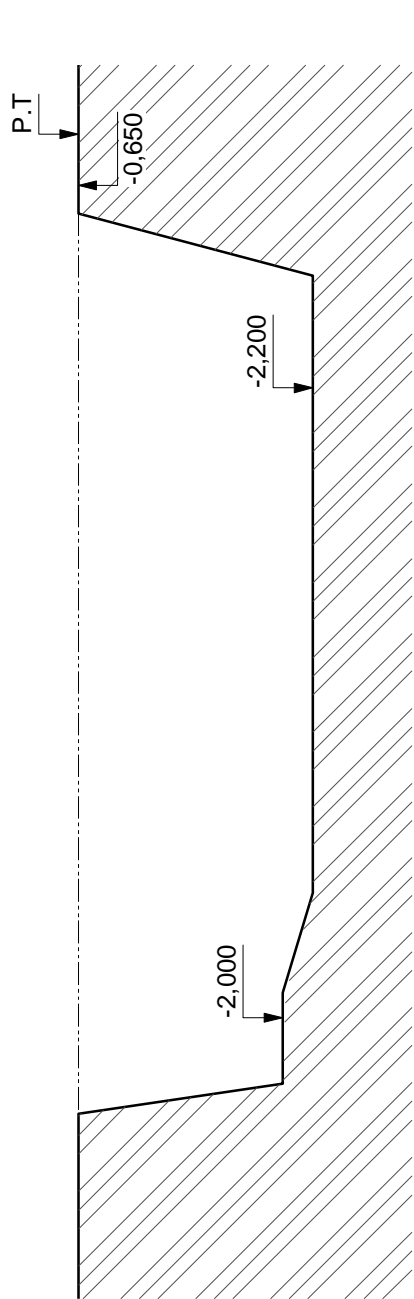

0,000 = 357,65 m.n.m.

POZNÁMKY

- VÝROBNÍ DOKUMENTACE BUDE PŘED ZAHÁJENÍM REALIZACE ODSOUHLASENA ARCHITEKTEM I INVESTOREM
- SOUČÁSTÍ DODÁVKY JE KOMPLETNÍ PŘÍPRAVA OBJEKTU PRO KOLAUDACI A ZAJIŠTĚNÍ KOLAUDACE, VČETNĚ CELÉ DOKUMENTACE POŽADOVANÉ PLATNOU LEGISLATIVOU
- VEŠKERÉ UVEDENÉ HODNOTY KONKRETIZOVANÉ TÍMTO PROJEKTEM A UVEDENÝMI NORMAMI A PŘEDPISY JSOU PRO DODAVATELE ZÁVAZNÉ, VYJADŘUJÍCÍ MINIMÁLNÍ POŽADOVANÝ STANDARD. PŘED PROVÁDĚNÍM KAŽDÉ Z PRACÍ BUDE PŘEDLOŽEN PÍSEMNĚ ZPRACOVANÝ TECHNOLOGICKÝ POSTUP KE KONTROLE TDI

LEGENDA

PT PŮVODNÍ ÚROVEŇ TERÉNU

LEGENDA MATERIÁLŮ

ROSTLÝ TERÉN

Dřevostavby MC s.r.o.
Veřovice 50, 742 73 Veřovice
IČO: 034 36 420 DIČ: CZ034 36 420

VYPRACOVAL

Ing. Roman Katler
+420 602 594 540
projekce@drevostavby-mc.cz

KONTROLOVAL

Ing. Martin Povala
+420 602 594 640
projekce@drevostavby-mc.cz

MÍSTO STAVBY

Frýdlant nad Ostravicí
kat. úz.: Frýdlant nad Ostravicí [635171]
č. par. 977/1

INVESTOR

TERMO FRÝDLANT NAD OSTRAVICÍ s.r.o.
Hamernická 233
739 11, Frýdlant nad Ostravicí

PROJEKT

SO 01 - SAUNA PRO VEŘEJNOST

DOKUMENT

VÝKOPY

ZODP. PROJEKTANT

Ing. MARTIN POVALA
inženýr pro veřejnou
stavbu
ČKAIT - 13023021
Ing. Martin Povala
ČKAIT: 1302301 [aut. IP00]

ČÍSLO ZAKÁZKY

STUP. PD
DSP + DPS

ČÁST

D

DATUM

31.10.2024

MĚŘÍTKO

1: 50

D.1.2-1