


- 01** SKŘÍŇ VYSOKÁ  
4 DVEŘE  
š.500/hl.500/v.2200
- 02** SKŘÍŇ VYSOKÁ  
8 DVEŘÍ  
š.1000/hl.500/v.2200
- 03** SKŘÍŇ VYSOKÁ  
DVEŘE DĚLENÉ  
š.950/hl.500/v.2200
- 04** ŽÁKOVSKÝ STŮL  
š.1600/hl.600/v.900
- 05** DEMONSTRACNÍ STŮL  
š.1950/hl.600/v.900
- 06** STŮL KANTORA  
š.1600/hl.600/v.900
- 07** STŮL PRO STOJANOVOU  
VRTAČKU  
š.1200/hl.600/v.900
- 08** MYCÍ CENTRUM  
š.800/hl.670/v.900/1750
- 09** SKŘÍŇ VYSOKÁ  
SE ŠUPLÍKY A DVEŘMI  
š.950/hl.500/v.2200
- 10** TEXTILNÍ NÁSTĚNKA  
š.2500/v.1000
- 11** DÍLENSKÁ ŽIDLE

ING.ARCH STANISLAV VRUBEL			<b>Ing. arch. Stanislav VRUBEL</b>	
ING.ARCH STANISLAV VRUBEL			ARCHITEKTONICKÝ ATELIER	
ING.ARCH STANISLAV VRUBEL			BOHUSLAVSKÁ 1326, 751 31 LIPNÍK NAD BEČVOU IČ:63706792, DIČ:C Z7109195687 E-MAIL:archall.lipnik@seznam.cz, T:581 110 101, M:722 945 242	
MĚSTO PETŘVALD, NÁM. GEN. VICHERKA 2511, 735 41 PETŘVALD IČ: 297593, DAT. SCHRÁNKA: waqbb2k				
INFRASTRUKTURA PRO VZDĚLÁVÁNÍ – ODBORNÉ UČEBNY ZŠ ŠKOLNÍ 246 – MĚSTO PETŘVALD SO 101 OBJEKT ZÁKLADNÍ ŠKOLY k.ú. Petřvald u Karviné, p.č.1815/2, 1821/1				
INTERIÉR				
PŮDORYS / POHLEDY ODBORNÁ UČEBNA DÍLEN 1.14				

ZAK. Č.:		Č. KOPIE:
DATUM:	04.2017	
FOTMÁT:	A3	
UČEL:	DSP	
MĚŘITKO:	VÝKRES Č.	
Ing.arch.Stanislav Vrubel	1:40	INT. 01

POHLED 1A

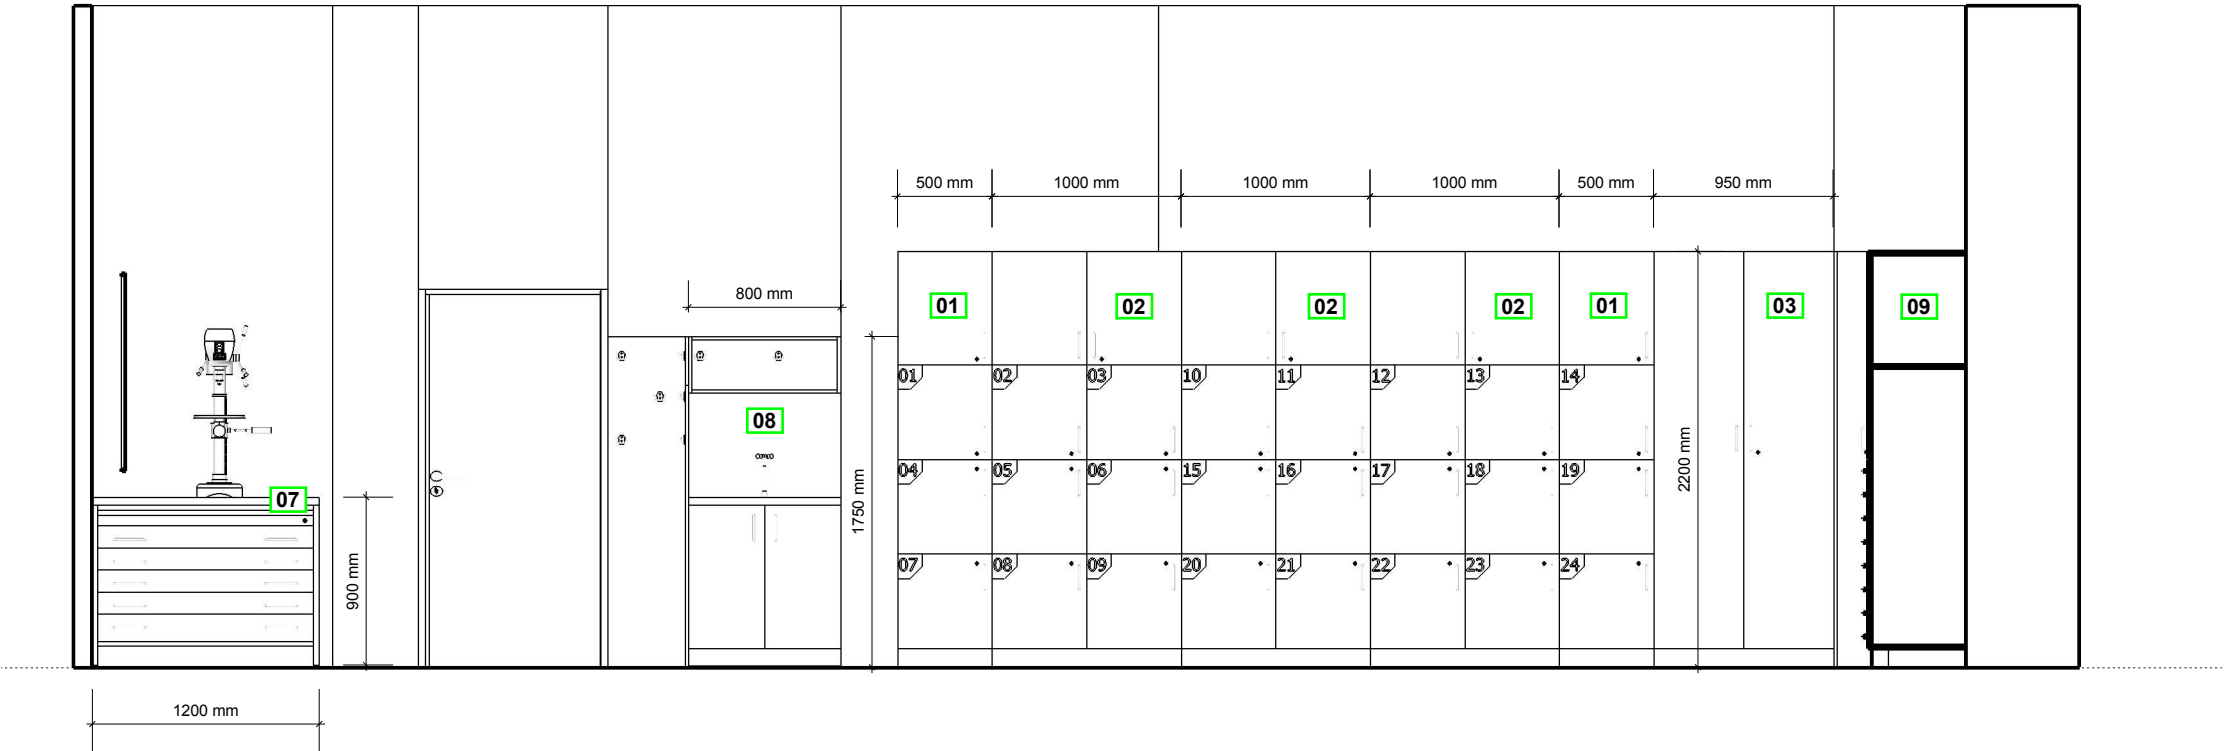


- 01** SKŘÍŇ VYSOKÁ  
4 DVEŘE  
š.500/hl.500/v.2200
- 02** SKŘÍŇ VYSOKÁ  
8 DVEŘÍ  
š.1000/hl.500/v.2200
- 03** SKŘÍŇ VYSOKÁ  
DVEŘE DÉLENÉ  
š.950/hl.500/v.2200
- 04** ŽÁKOVSKÝ STŮL  
š.1600/hl.600/v.900
- 05** DEMONSTRAČNÍ STŮL  
š.1950/hl.600/v.900
- 06** STŮL KANTORA  
š.1600/hl.600/v.900
- 07** STŮL PRO STOJANOVOU  
VRTAČKU  
š.1200/hl.600/v.900
- 08** MYČÍ CENTRUM  
š.800/hl.670/v.900/1750
- 09** SKŘÍŇ VYSOKÁ  
SE ŠUPLÍKY A DVEŘMI  
š.950/hl.500/v.2200
- 10** TEXTILNÍ NASTĚNKA  
š.2500/v.1000
- 11** DÍLENSKÁ ŽIDLE

POHLED 1B




ING.ARCH STANISLAV VRUBEL		<b>Ing. arch. Stanislav VRUBEL</b>		
ING.ARCH STANISLAV VRUBEL		ARCHITEKTONICKÝ ATELIER		
ING.ARCH STANISLAV VRUBEL		BOHUSLAVSKÁ 1326, 751 31 LIPNÍK NAD BEČVOU IČ:63706792, DIČ:C Z7109195687 E-MAIL:archall.lipnik@seznam.cz, T:581 110 101, M:722 945 242		
MĚSTO PETŘVALD, NÁM. GEN. VICHERKA 2511, 735 41 PETŘVALD IČ: 297593, DAT. SCHRÁNKA: waqbb2k		ZAK. Č.:		
<b>INFRASTRUKTURA PRO VZDĚLÁVÁNÍ</b> <b>– ODBORNÉ UČEBNY ZŠ ŠKOLNÍ 246 – MĚSTO PETŘVALD</b> <b>SO 101 OBJEKT ZÁKLADNÍ ŠKOLY</b> k.ú. Petřvald u Karviné, p.č.1815/2, 1821/1 <b>INTERIÉR</b>		DATUM:	04.2017	Č. KOPIE:
		FOTMÁT:	A3	
		UČEL:	DSP	
		MĚŘÍTKO:	VÝKRES Č.	
<b>PŮDORYS / POHLEDY</b> <b>ODBORNÁ UČEBNA DÍLEN 1.14</b>		Ing.arch.Stanislav Vrubel	<b>1:40</b>	<b>INT. 02</b>

POHLED 1C

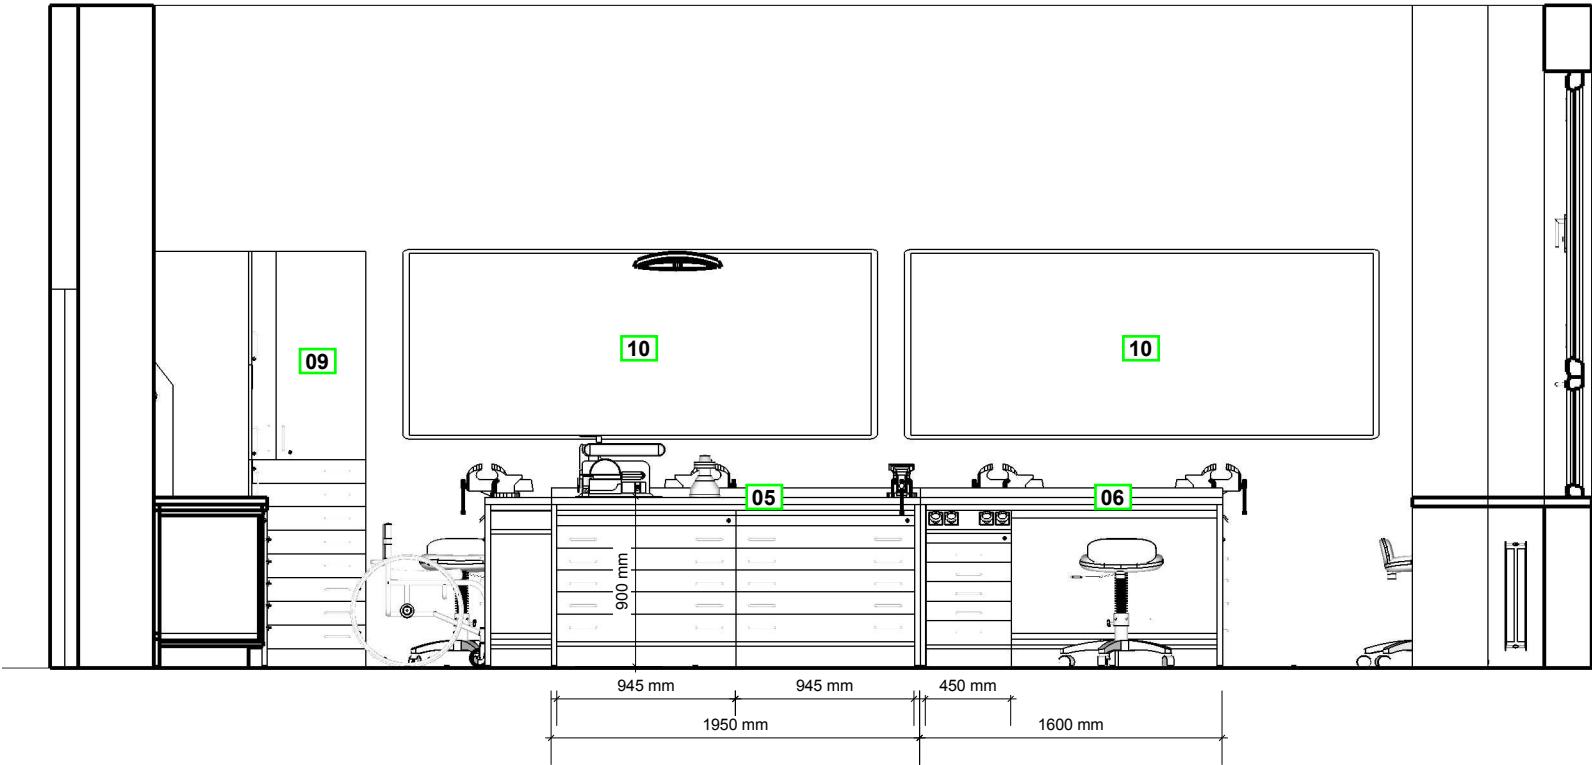

- 01 SKŘÍŇ VYSOKÁ  
4 DVEŘE  
š.500/hl.500/v.2200
- 02 SKŘÍŇ VYSOKÁ  
8 DVEŘÍ  
š.1000/hl.500/v.2200
- 03 SKŘÍŇ VYSOKÁ  
DVEŘE DÉLENÉ  
š.950/hl.500/v.2200
- 04 ŽÁKOVSKÝ STŮL  
š.1600/hl.600/v.900
- 05 DEMONSTRACNÍ STŮL  
š.1950/hl.600/v.900
- 06 STŮL KANTORA  
š.1600/hl.600/v.900
- 07 STŮL PRO STOJANOVOU  
VRTAČKU  
š.1200/hl.600/v.900
- 08 MYCÍ CENTRUM  
š.800/hl.670/v.900/1750
- 09 SKŘÍŇ VYSOKÁ  
SE ŠUPLÍKY A DVEŘMI  
š.950/hl.500/v.2200
- 10 TEXTILNÍ NÁSTĚNKA  
š.2500/v.1000
- 11 DÍLENSKÁ ŽIDLE

POHLED 1D

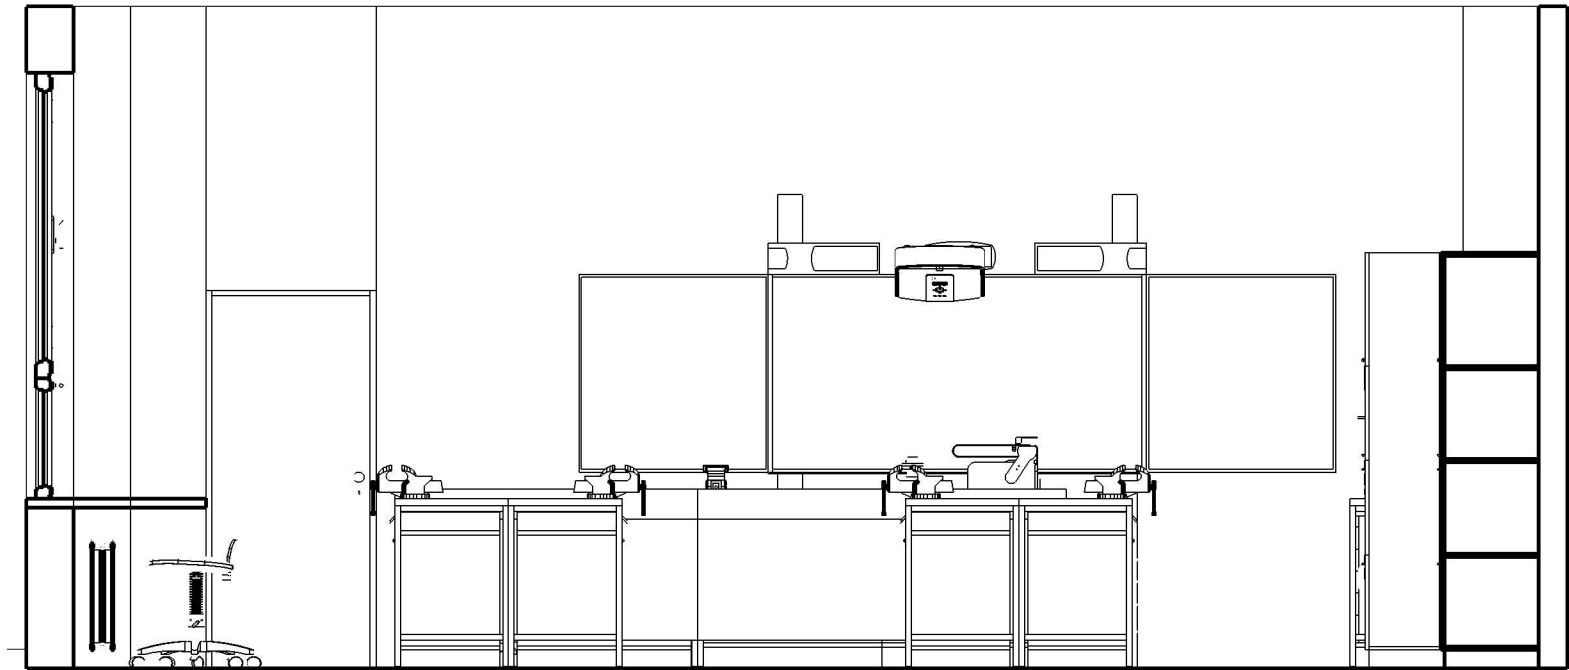

<div>ING.ARCH STANISLAV VRUBEL</div> <div>ING.ARCH STANISLAV VRUBEL</div> <div>ING.ARCH STANISLAV VRUBEL</div> <div>MĚSTO PETŘVALD, NÁM. GEN. VICHERKA 2511, 735 41 PETŘVALD IČ: 297593, DAT. SCHRÁNKA: waqbb2k</div>		<div>Ing. arch. Stanislav VRUBEL</div> <div>ARCHITEKTONICKÝ ATELIER</div> <div>BOHUSLAVSKÁ 1326, 751 31 LIPNÍK NAD BEČVOU IČ: 63706792, DIČ: C Z7109195687 E-MAIL: archall.lipnik@seznam.cz, T: 581 110 101, M: 722 945 242</div>	
<div>INFRASTRUKTURA PRO VZDĚLÁVÁNÍ – ODBORNÉ UČEBNY ZŠ ŠKOLNÍ 246 – MĚSTO PETŘVALD SO 101 OBJEKT ZÁKLADNÍ ŠKOLY k.ú. Petřvald u Karviné, p.č.1815/2, 1821/1</div> <div>INTERIÉR</div> <div>PŮDORYS / POHLEDY ODBORNÁ UČEBNA DÍLEN 1.14</div>		<div>ZAK. Č.:</div> <div>DATUM: 04.2017</div> <div>FOTMÁT: A3</div> <div>UČEL: DSP</div> <div>MĚŘÍTKO: 1:40</div> <div>VÝKRES Č. INT. 03</div>	