

LEGENDA

PŘÍPOJKA NN

VODOVOD


ULIČNÍ VPUŠŤ A DEŠŤOVÁ KANALIZACE







SPLAŠKOVÁ KANALIZACE

NTL PLYNOVOD



STÁVAJÍCÍ BETONOVÁ DLAŽBA

| | | |
|--|--|---|
| PROJEKT: REVITALIZACE BUDOVY SPOLEČENSKÝ DŮM HODSLAVICE č. 4 | | k. ú. HODSLAVICE p.č. 160 |
| INVESTOR: OBEC HODSLAVICE <small>Zastoupena starostkou obce Mgr. Pavla Adamcová</small> | ZODPOVĚDNÝ PROJEKTANT: MgA. JAKUB ČERVENKA <small>Číslo autorizace 05057 Jana Masaryka, Praha 2, 120 00</small> | ZPRACOVAL: MGA. JAKUB ČERVENKA <small>U Santošky 9, 150 00 Praha 5 tel.: +420 777 629 029, jakub@objektor.cz</small> |
| STUPEŇ: DOKUMENTACE PRO PROVEDENÍ STAVBY - DPS | DATUM: 12.05.2022 | REVIZE: - |
| ČÁST: D.1 STAVEBNÍ ČÁST | OBJEKT: SO02 - ZPEVNĚNÉ PLOCHY | FORMÁT: A2 (594x420mm) |
| NÁZEV VÝKRESU: STÁVAJÍCÍ STAV SITUACE | ČÍSLO VÝKRESU: D.1.1.2 | MĚŘÍTKO: 1:100 ČÍSLO PARÉ: |

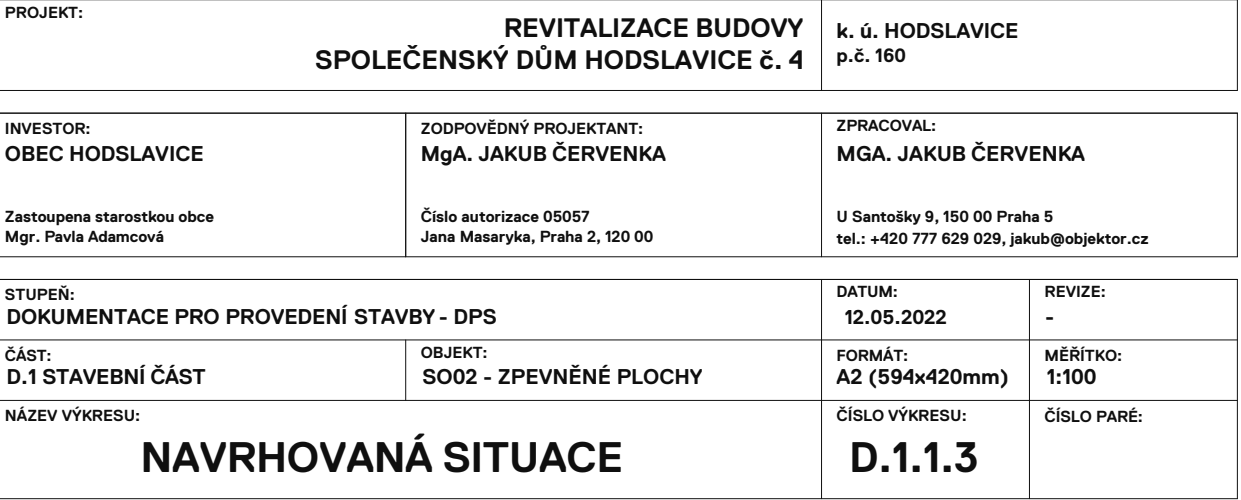

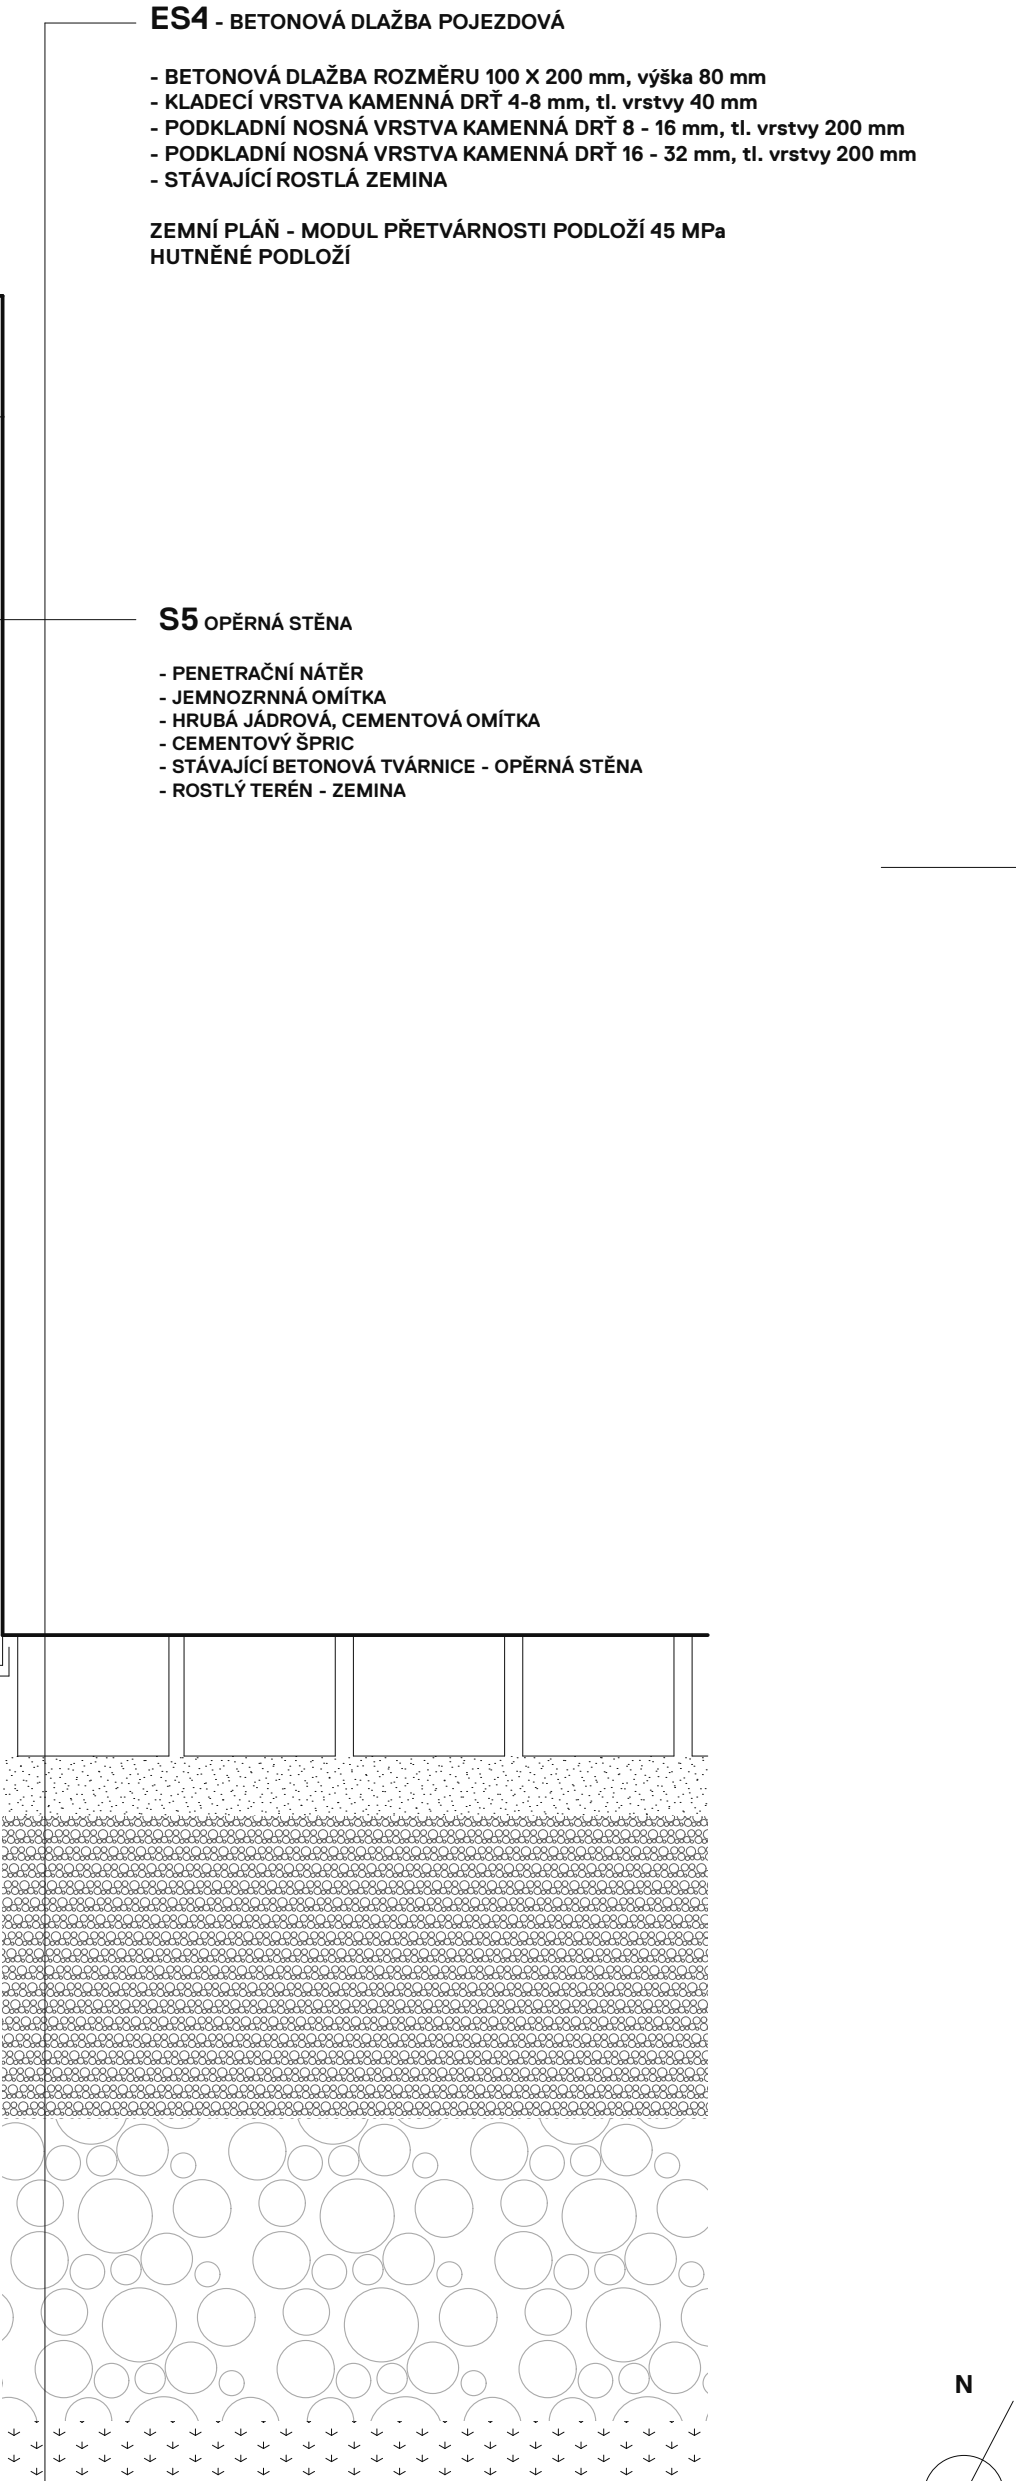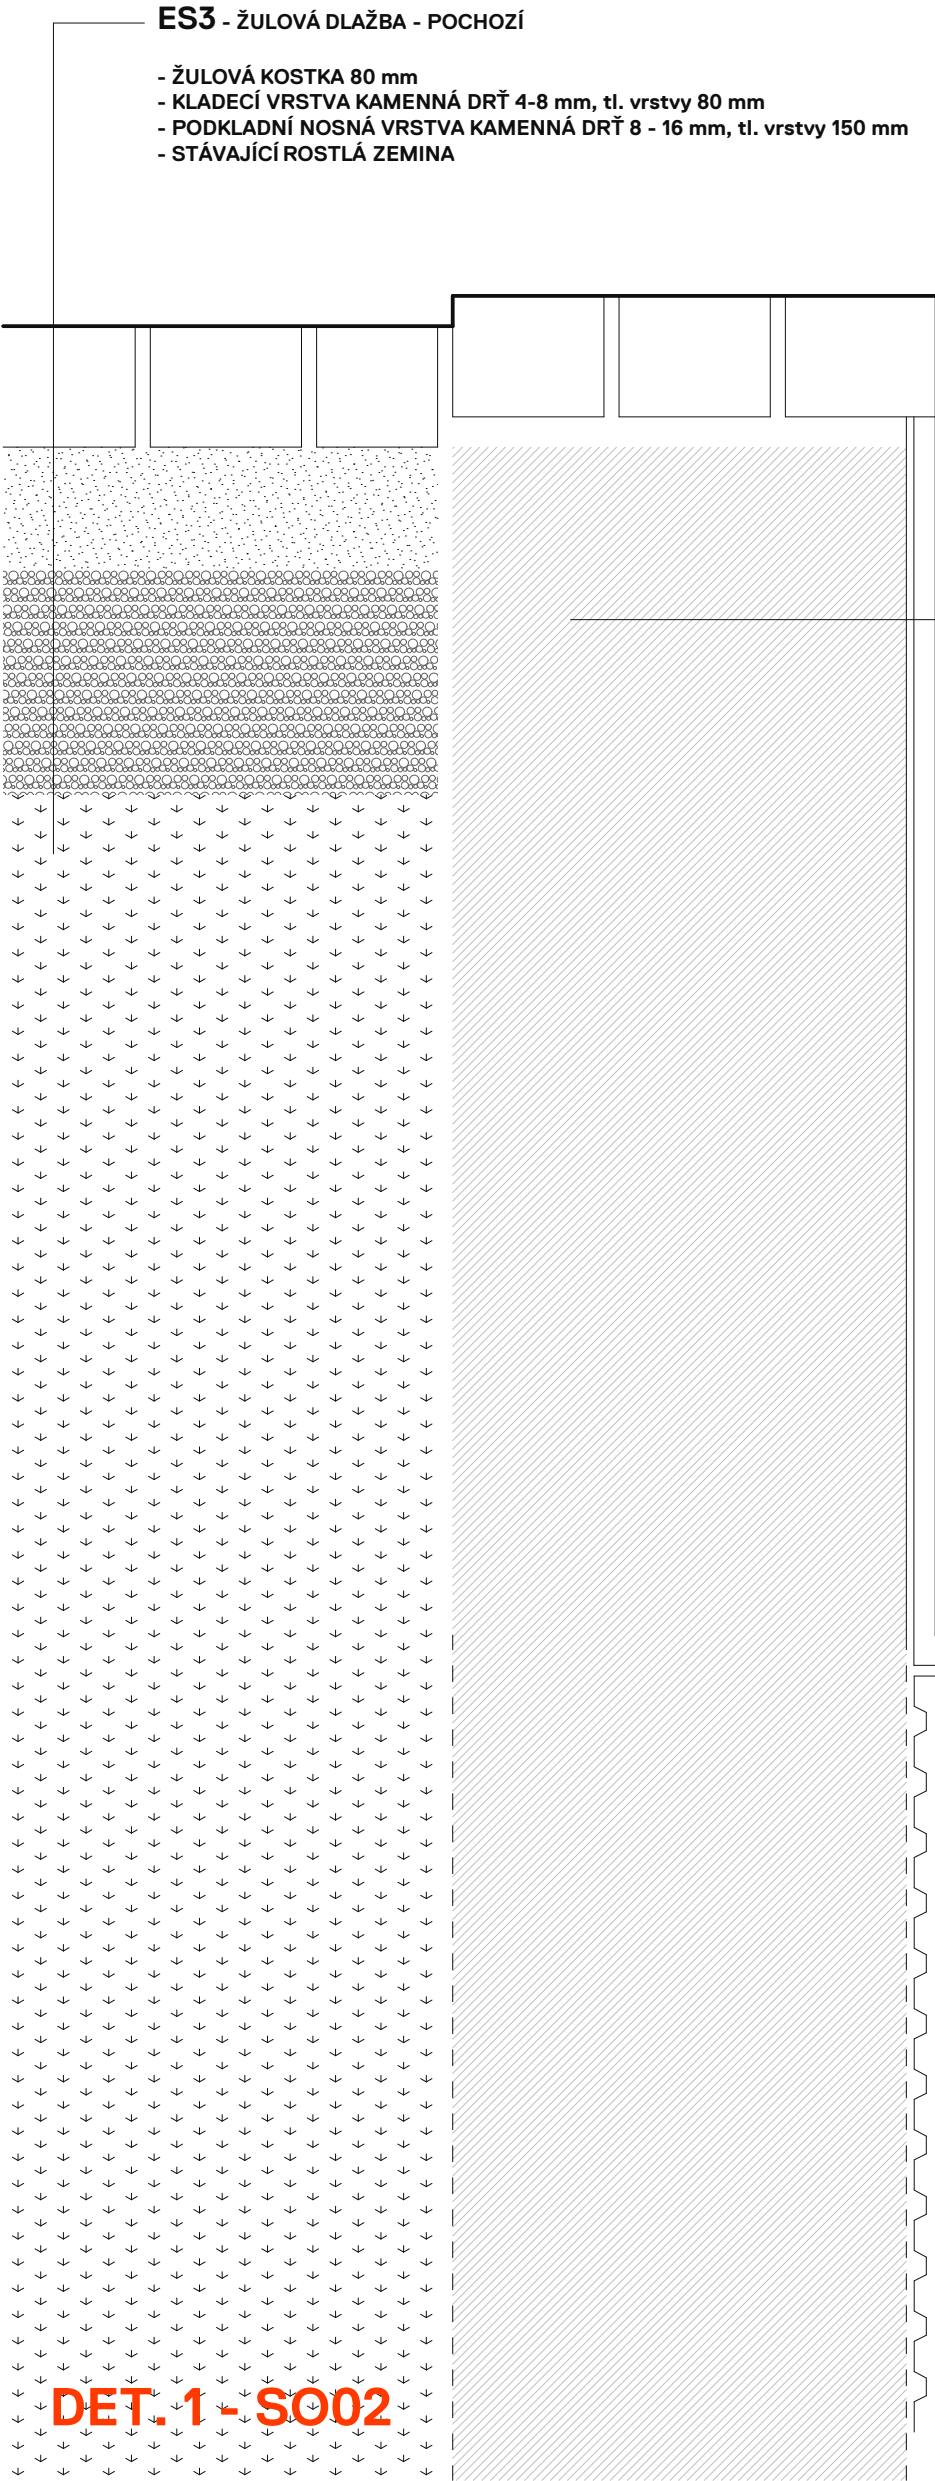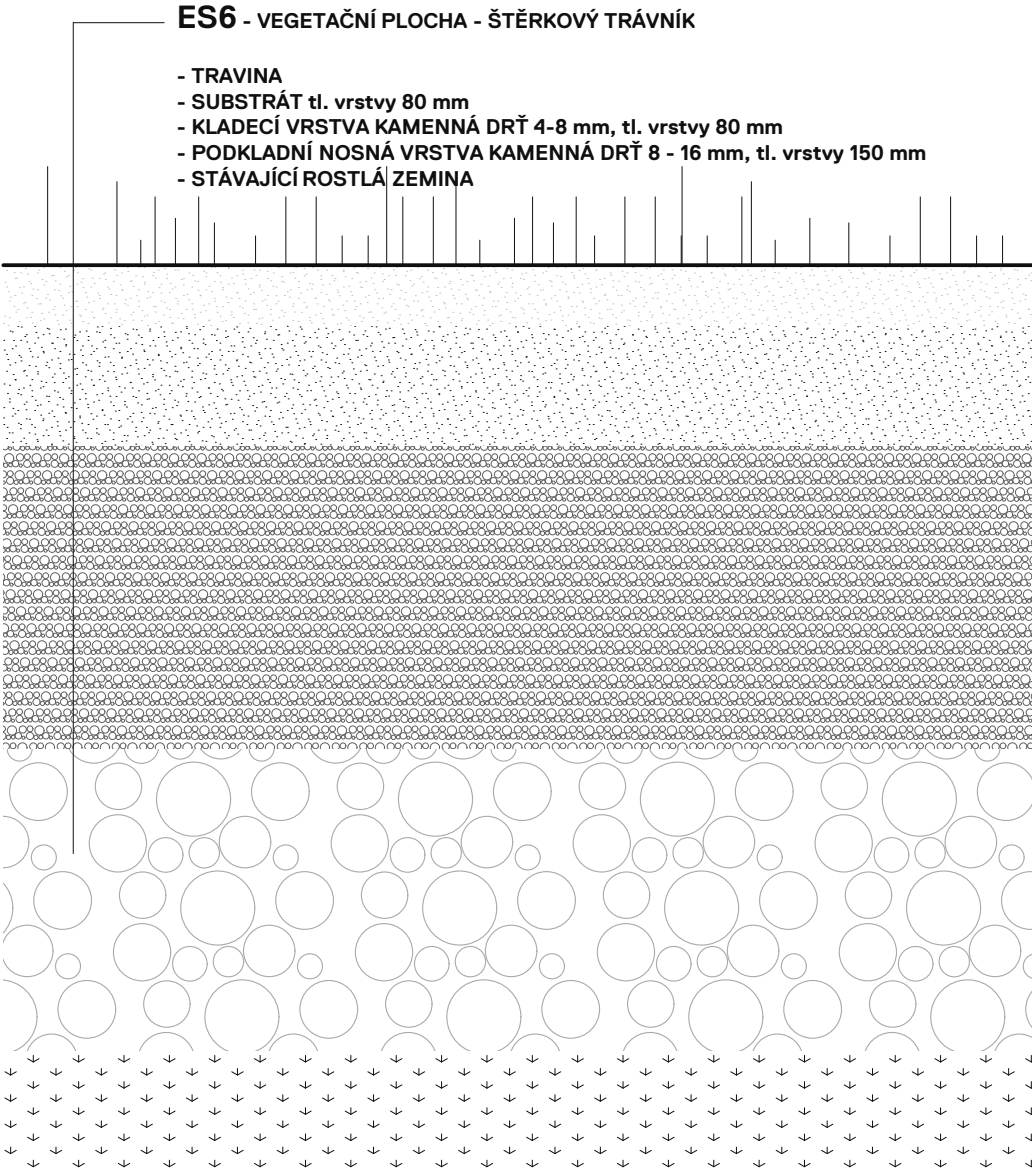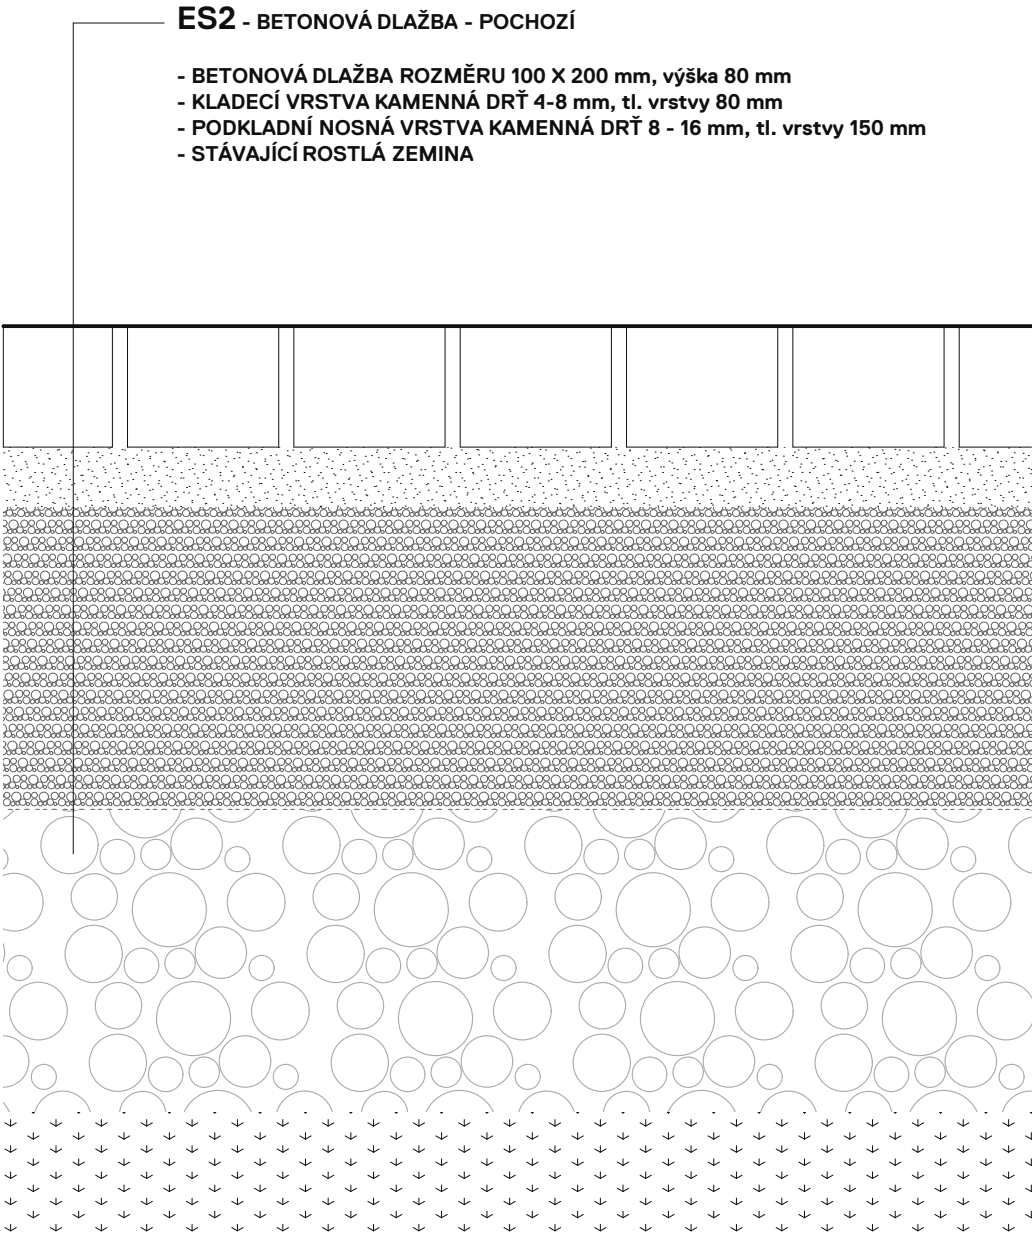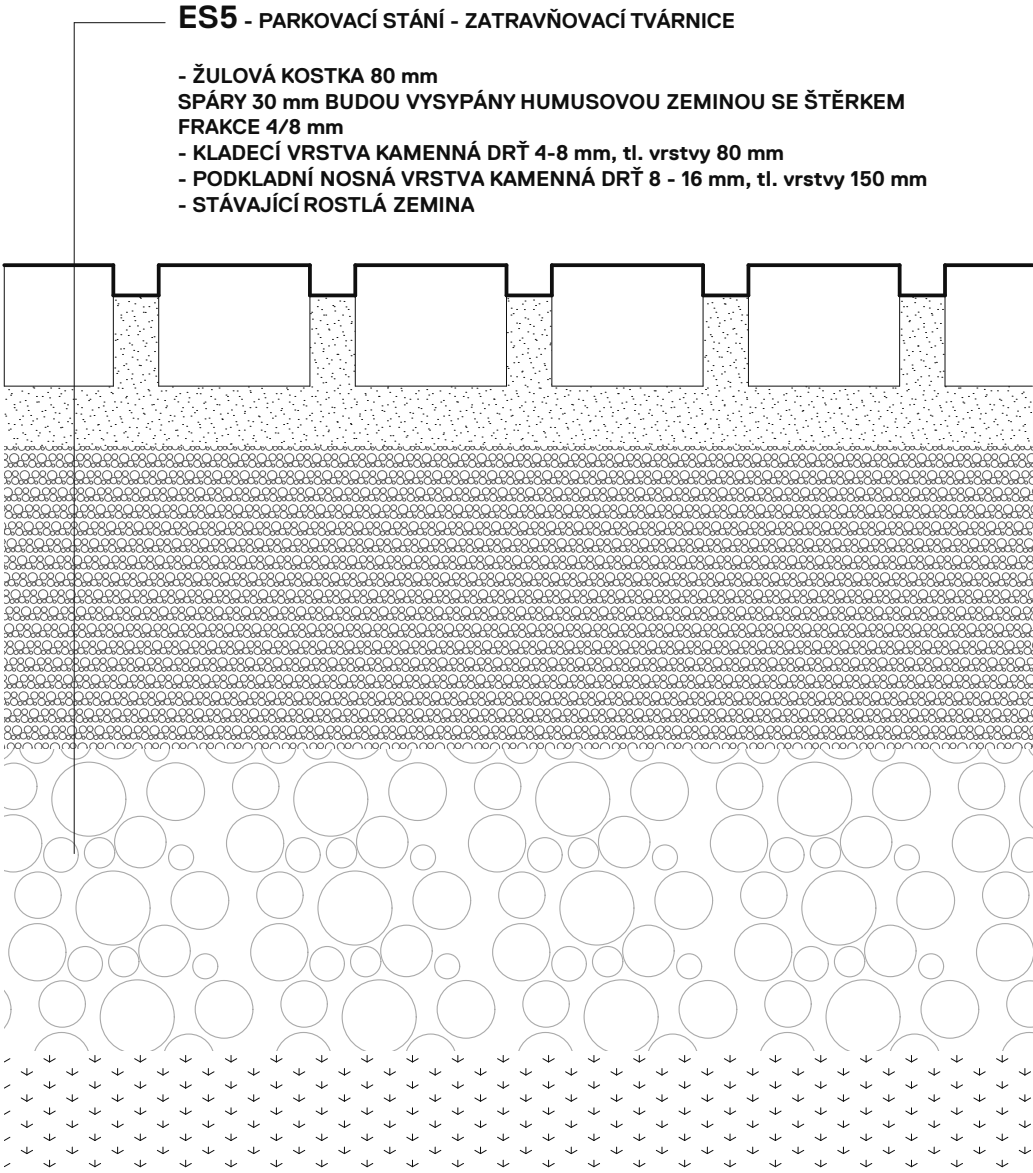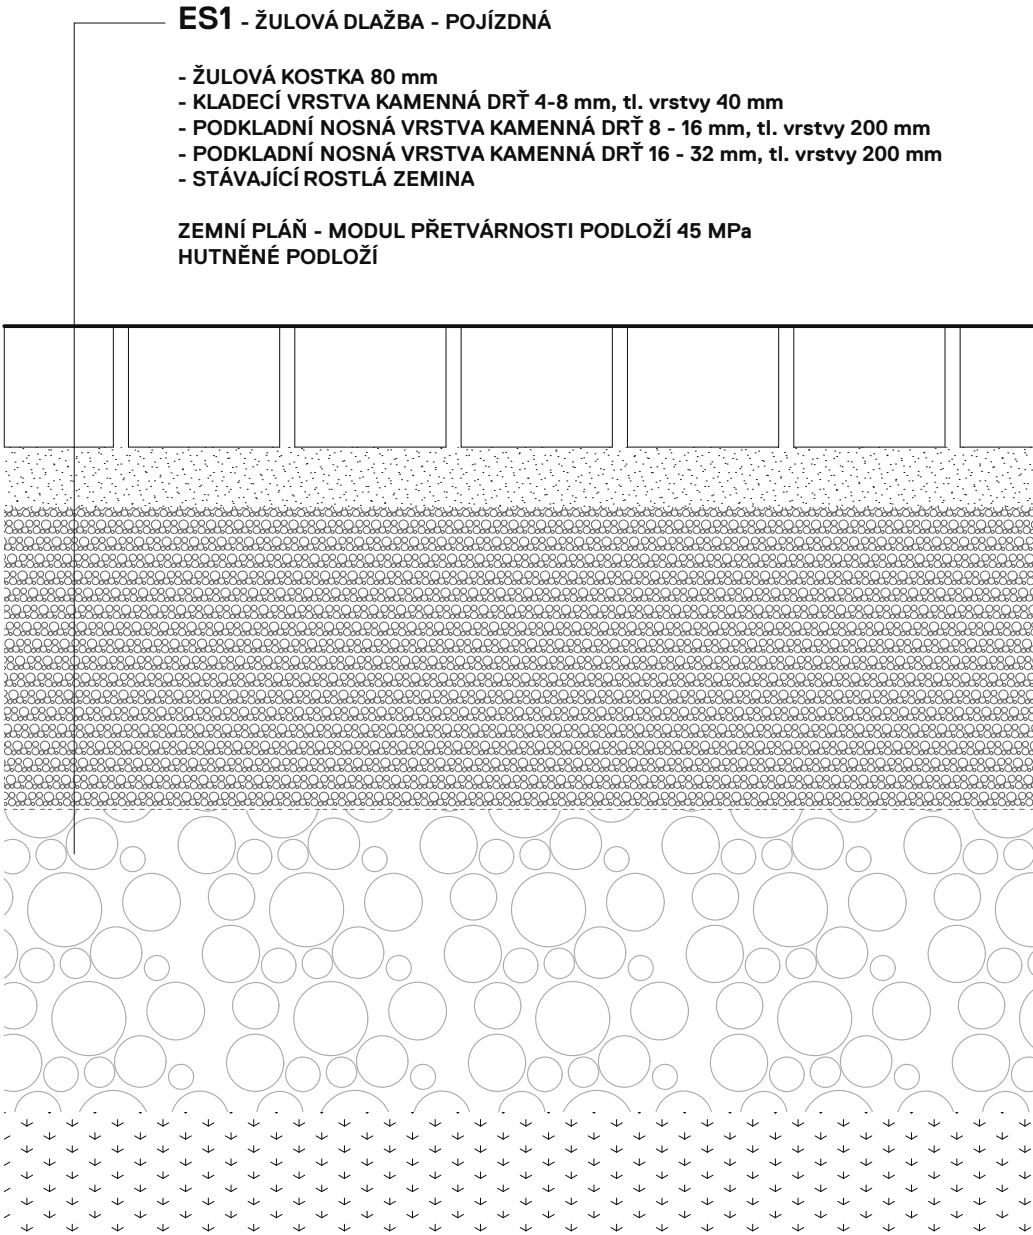

| | | | |
|---|--|---|------------------------------|
| PROJEKT: | | REVITALIZACE BUDOVY SPOLEČENSKÝ DŮM HODSLAVICE č. 4 | k. ú. HODSLAVICE p.č. 160 |
| INVESTOR: | ZODPOVĚDNÝ PROJEKTANT: | ZPRACOVAL: | |
| OBEC HODSLAVICE | MgA. JAKUB ČERVENKA | MGA. JAKUB ČERVENKA | |
| Zastoupena starostkou obce Mgr. Pavla Adamcová | Číslo autorizace 05057 Jana Masaryka, Praha 2, 120 00 | U Santošky 9, 150 00 Praha 5 tel.: +420 777 629 029, jakub@objektor.cz | |
| STUPEŇ: | | DATUM: | REVIZE: |
| DOKUMENTACE PRO PROVEDENÍ STAVBY - DPS | | 12.05.2022 | - |
| ČÁST: | OBJEKT: | FORMÁT: | MĚŘÍTKO: |
| D.1 STAVEBNÍ ČÁST | SO02 - ZPEVNĚNÉ PLOCHY | A2 (594x420mm) | 1:100 |
| NÁZEV VÝKRESU: | | ČÍSLO VÝKRESU: | ČÍSLO PARÉ: |
| VÝPIS SKLADEB | | D.1.1.4 | |
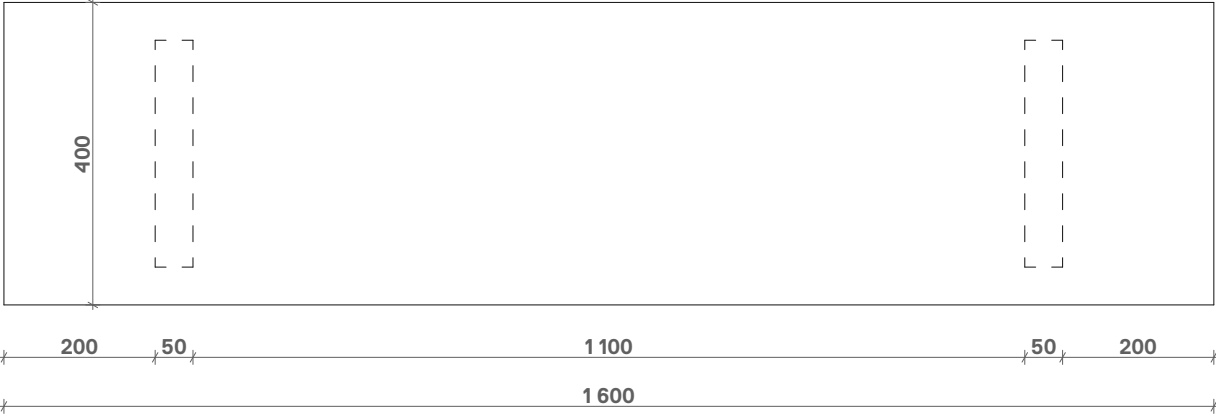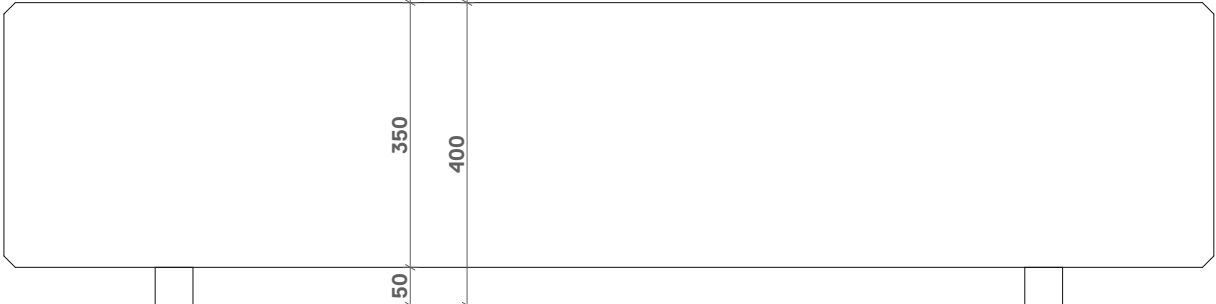
| | |
|-----|--|
| OZ. | POPIS PRVKU, POZICE, PŘÍSLUŠENSTVÍ |
| M1 | <div>DŘEVĚNÁ LAVICE</div> <div>DŘEVĚNÁ DUBOVÁ LAVICE - ošetřena povrchovým transparentním olejem ROZMĚRY 1 600 x 400 x výška 400 mm VŠECHNY HRANY ZKOSENY 15 mm</div> <div>PŮDORYS</div> <div></div> <div>ŘEZ</div> <div></div> |

| | | | | | | | | | | | |
|----------------------------|--|--|--|--|--|---|--|-----------|--|------------|--|
| OBJEKTOR | | | | | | info@objektor.cz T: +420 728 939 651 T2: +420 777 629 029 www.objektor.cz | | | | | |
| KLIENT | | PROJEKT | | | | NÁZEV VÝKRESU | | | | PARÉ | |
| OBEC HODSLAVICE | | REVITALIZACE BUDOVY SPOLEČENSKÝ DŮM HODSLAVICE č. 4 | | | | M1 - LAVICE | | | | | |
| ARCHITEKT | | ZPRACOVAL | | | | STUPEŇ | | MĚŘÍTKO | | Č. VÝKRESU | |
| OBJEKTOR ARCHITEKTI S.R.O. | | MgA. JAKUB ČERVENKA | | | | DPS | | 1:10 A4 | | D.1.1.5 | |

OZ. POPIS PRVKU, POZICE, PŘÍSLUŠENSTVÍ

M2


OCELOVÉ ZÁBRADLÍ

KONSTRUKCE OCELOVÁ JEKL O ROZMĚRU 40 x 40 mm tl. 2 mm, KONSTRUKCE ŽÁROVĚ POZINKOVÁNA, POVRCHOVÁ BARVA KOVÁŘSKÁ ČERŇ
PŮDORYSNÁ OSOVÁ VZDÁLENOST 1 500 mm
STŘEDNÍ VÝZTUHA KULATINA PRŮMĚRU 40 mm


KOTVENÍ NA CHEMICKOU KOTVU POMOCÍ ROZNÁŠECÍCH PROFILŮ

PŘEDPOKLAD OSAZENÍ NA ŽELEZOBETONOVOU PATKU V NEZÁMRZNÉ HLOUBCE

PŮDORYS

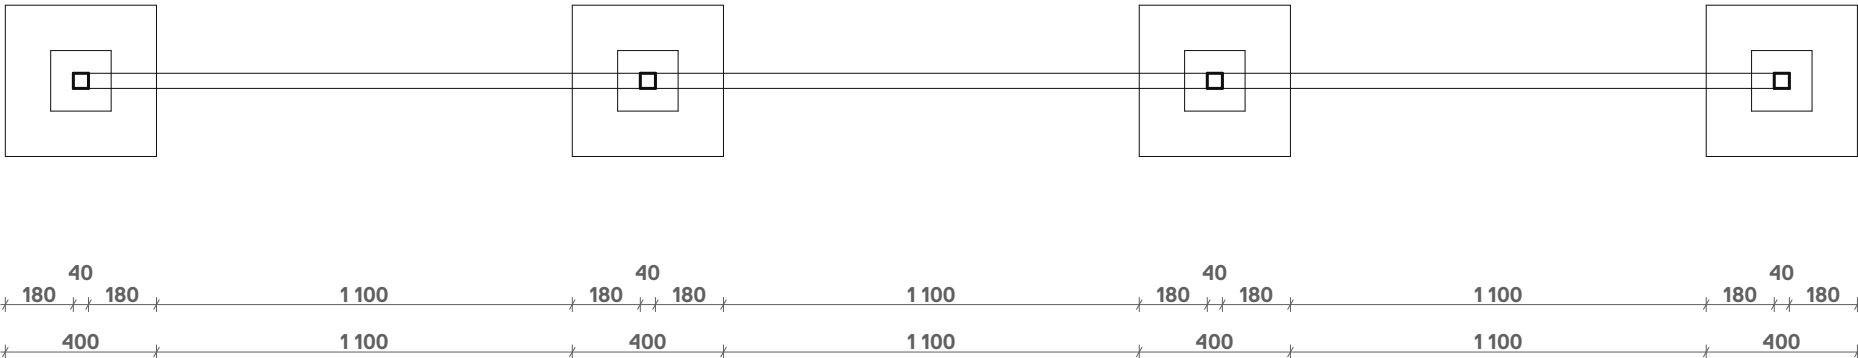

POHLED

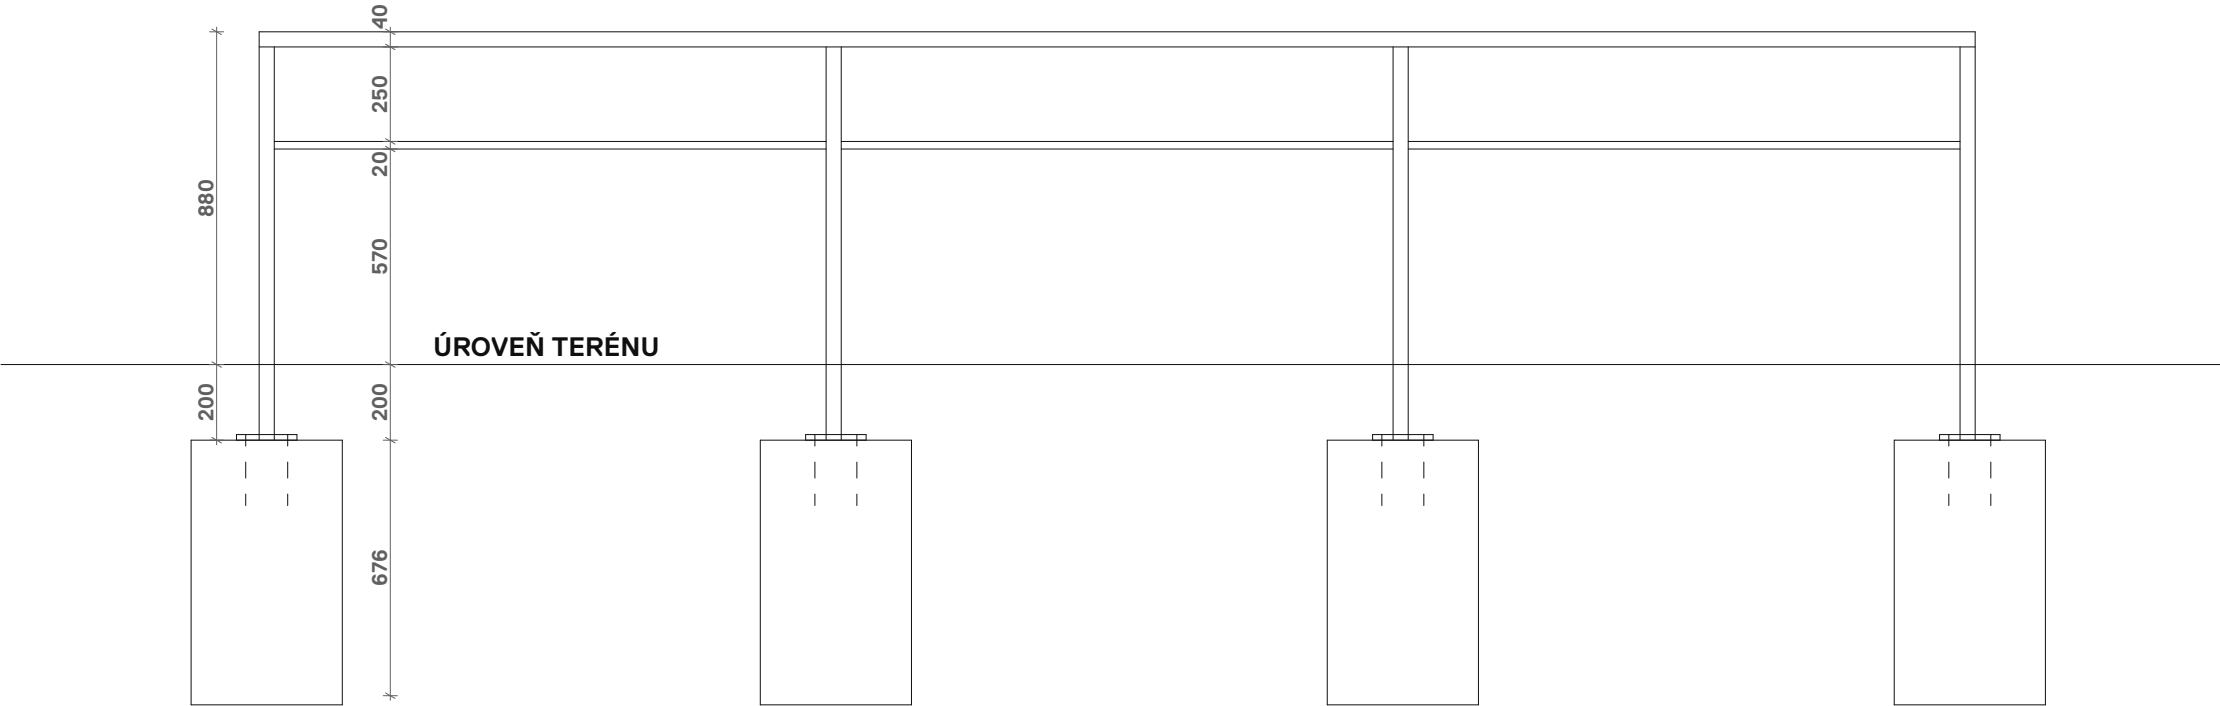

| | | | |
|-----|--|-----|---|
| OZ. | POPIS PRVKU, POZICE, PŘÍSLUŠENSTVÍ | | |
| M3 | <div>LITINOVÝ POKLOP - celkem 2 ks</div> <div>ČTVERCOVÁ MŘÍŽ S RÁMEM A POKLOPEM</div> <div>ROZMĚR 300 x 300 mm, HMOTNOST CCA 15 kg PERFORACE ČTVEREC - VELIKOST OKA 30 x 30 mm BARVA - KOVÁŘSKÁ ČERNĚ</div> <div>REFERENČNÍ PRVEK:</div> | 2ks |  |

| | | | | | | |
|----------------------------|--|---------------|-----------|-----------|---|--|
| OBJEKTOR | | | | | info@objektor.cz T: +420 728 939 651 T2: +420 777 629 029 www.objektor.cz | |
| KLIENT | PROJEKT | NÁZEV VÝKRESU | | | PARÉ | |
| OBEC HODSLAVICE | REVITALIZACE BUDOVY SPOLEČENSKÝ DŮM HODSLAVICE č. 4 | M3 - POKLOP | | | | |
| ARCHITEKT | ZPRACOVAL | STUPEŇ | MĚŘÍTKO | Č.VÝKRESU | | |
| OBJEKTOR ARCHITEKTI S.R.O. | MgA. JAKUB ČERVENKA | DPS | 1:10 A4 | D.1.1.5 | | |