


PŮDORYS 1.NP

M 1:75

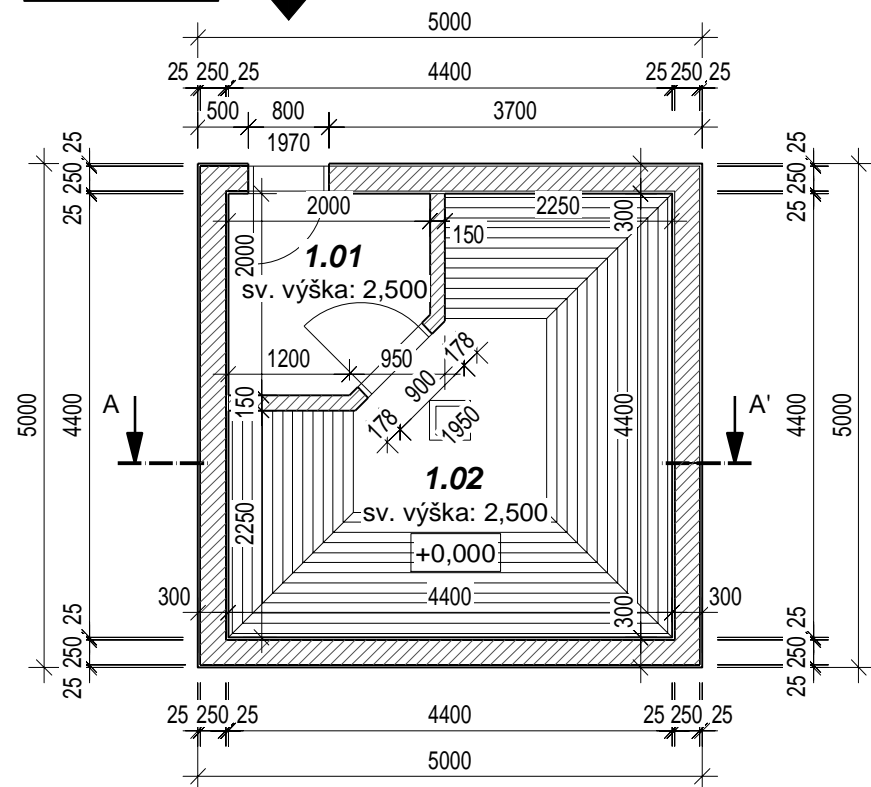

LEGENDA MÍSTNOSTÍ

Č.M.	NÁZEV MÍSTNOSTI	PLOCHA [m²]
1.01	ZÁDVEŘÍ	31,28
1.02	SAUNA	12,80


LEGENDA

▲ VSTUP DO OBJEKTU


POHLEDY

M 1:75


SEVERNÍ POHLED

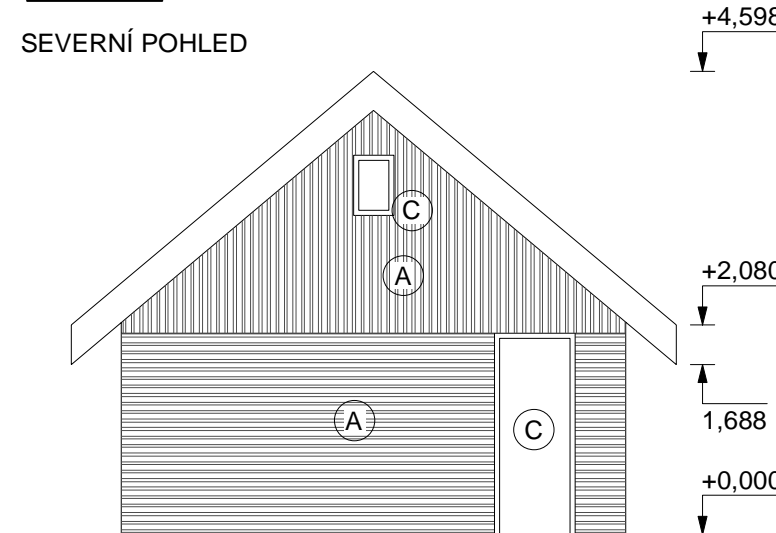


VÝCHODNÉ POHLED

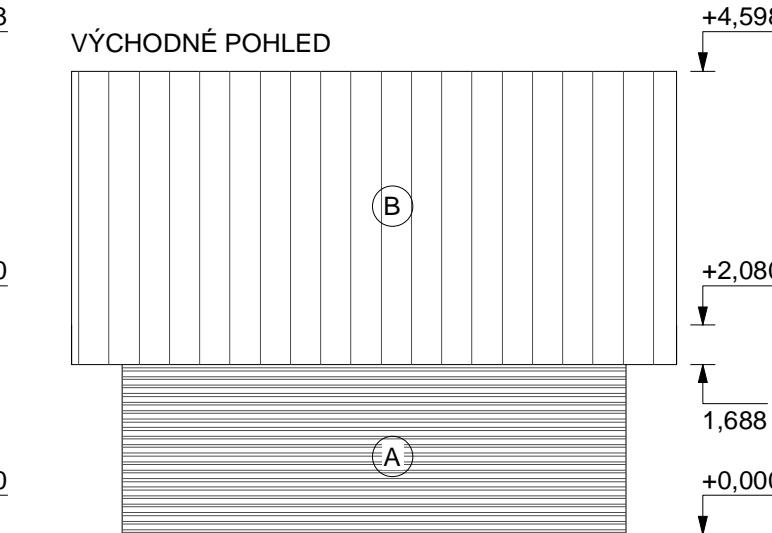

JIŽNÍ POHLED

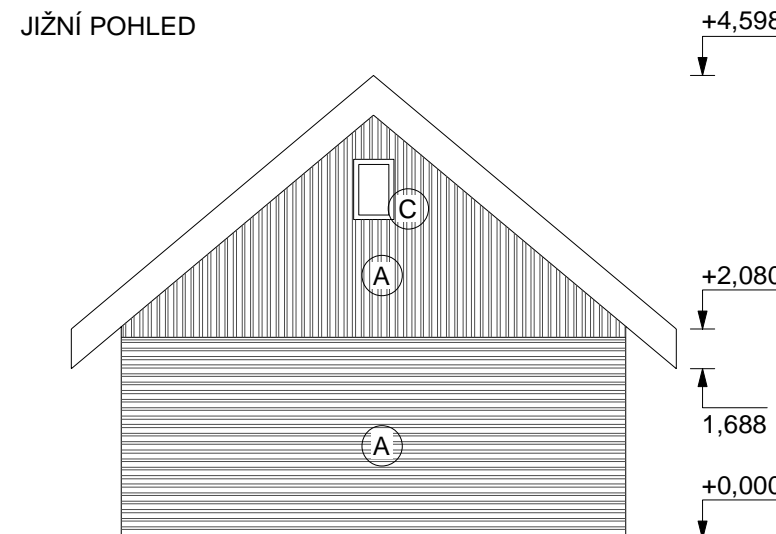


ZÁPADNÍ POHLED

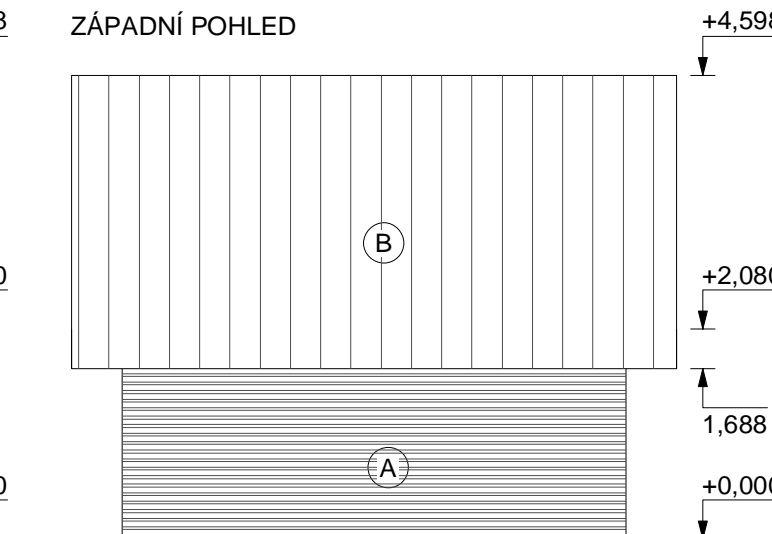

ŘEZ A-A'

M 1:75

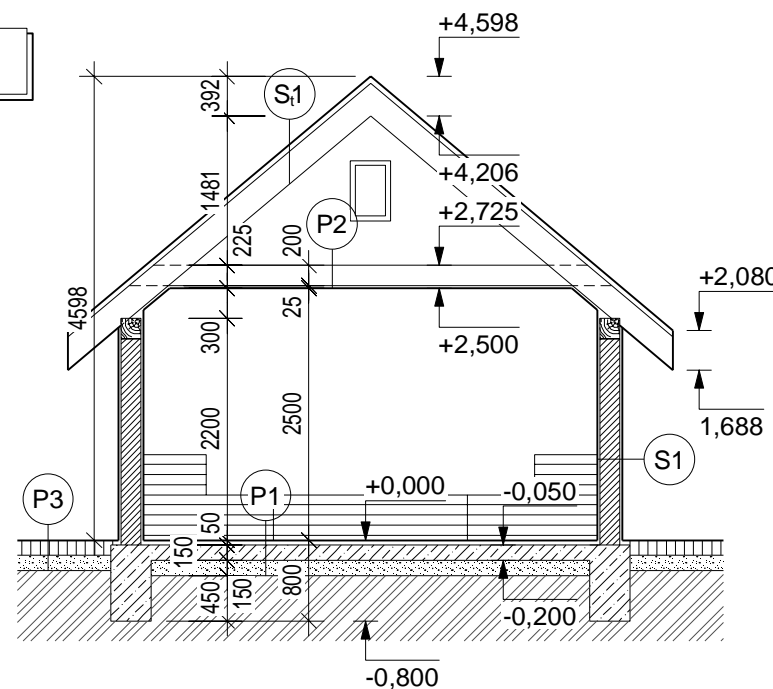

LEGENDA MATERIÁLŮ


ŽELEZOBETON	FASÁDNÍ LATĚ	25 mm
SLOUPKOVÁ DŘEV. NOSNÁ KONSTRUKCE	NOSNÁ KONSTRUKCE	200 mm
DŘEVĚNÝ HRANOL	INT. DŘEVĚNÝ OBKLAD	25 mm
ŠTERK		
ZÁMKOVÁ DLAŽBA		
TERÉN		

S1	STŘEŠNÍ KONSTRUKCE, PLECH	5 mm
	LATY + KONTRALATY	40 mm
	KOKVY	200 mm

P1	DLAŽBA + LEPIDLO	25 mm
	ŽELEZOBETONOVÁ KONSTRUKCE	150 mm
	ŠTERK	150 mm
	TERÉN	

P2	POCHOZÍ VRSTVA, THERMWOOD	25 mm
	KLEŠTINY	200 mm
	DŘEVĚNÝ OBKLAD	25 mm

P3	ZÁM. DLAŽBA	25 mm
	ŠTERK	150 mm
	TERÉN	

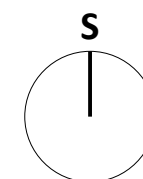

0,000 = 357,65 m.n.m.

LEGENDA FASÁDNCH MATERIÁLŮ

A - PALUBKY
B - PLECH. KRYTINA
C - SKLO

Dřevostavby MC s.r.o. Veřovice 50, 742 73 Veřovice IČO: 034 36 420 DIČ: CZ034 36 420	
VYPRACOVAL Ing. Roman Katler +420 602 594 540 projekce@drevostavby-mc.cz	KONTROLOVAL Ing. Martin Povala +420 602 594 640 projekce@drevostavby-mc.cz
MÍSTO STAVBY Frýdlant nad Ostravicí kat. úz.: Frýdlant nad Ostravicí [635171] č. par. 977/1	INVESTOR TERMO FRÝDLANT NAD OSTRAVICÍ s.r.o. Hamernická 233 739 11, Frýdlant nad Ostravicí
PROJEKT SO 01 - SAUNA PRO VEŘEJNOST	
DOKUMENT STÁVAJÍCÍ OBJEKT	

ZODP. PROJEKTANT Ing. MARTIN POVALA Inženýr inženýr pro veřejnost ČKAIT: 1302301 (aut. IP00)	
ČÍSLO ZAKÁZKY	
STUP. PD DSP + DPS	ČÁST D
DATUM 31.10.2024	Č. VÝKRESU D.1.1-1
MĚŘÍTKO 1: 75	