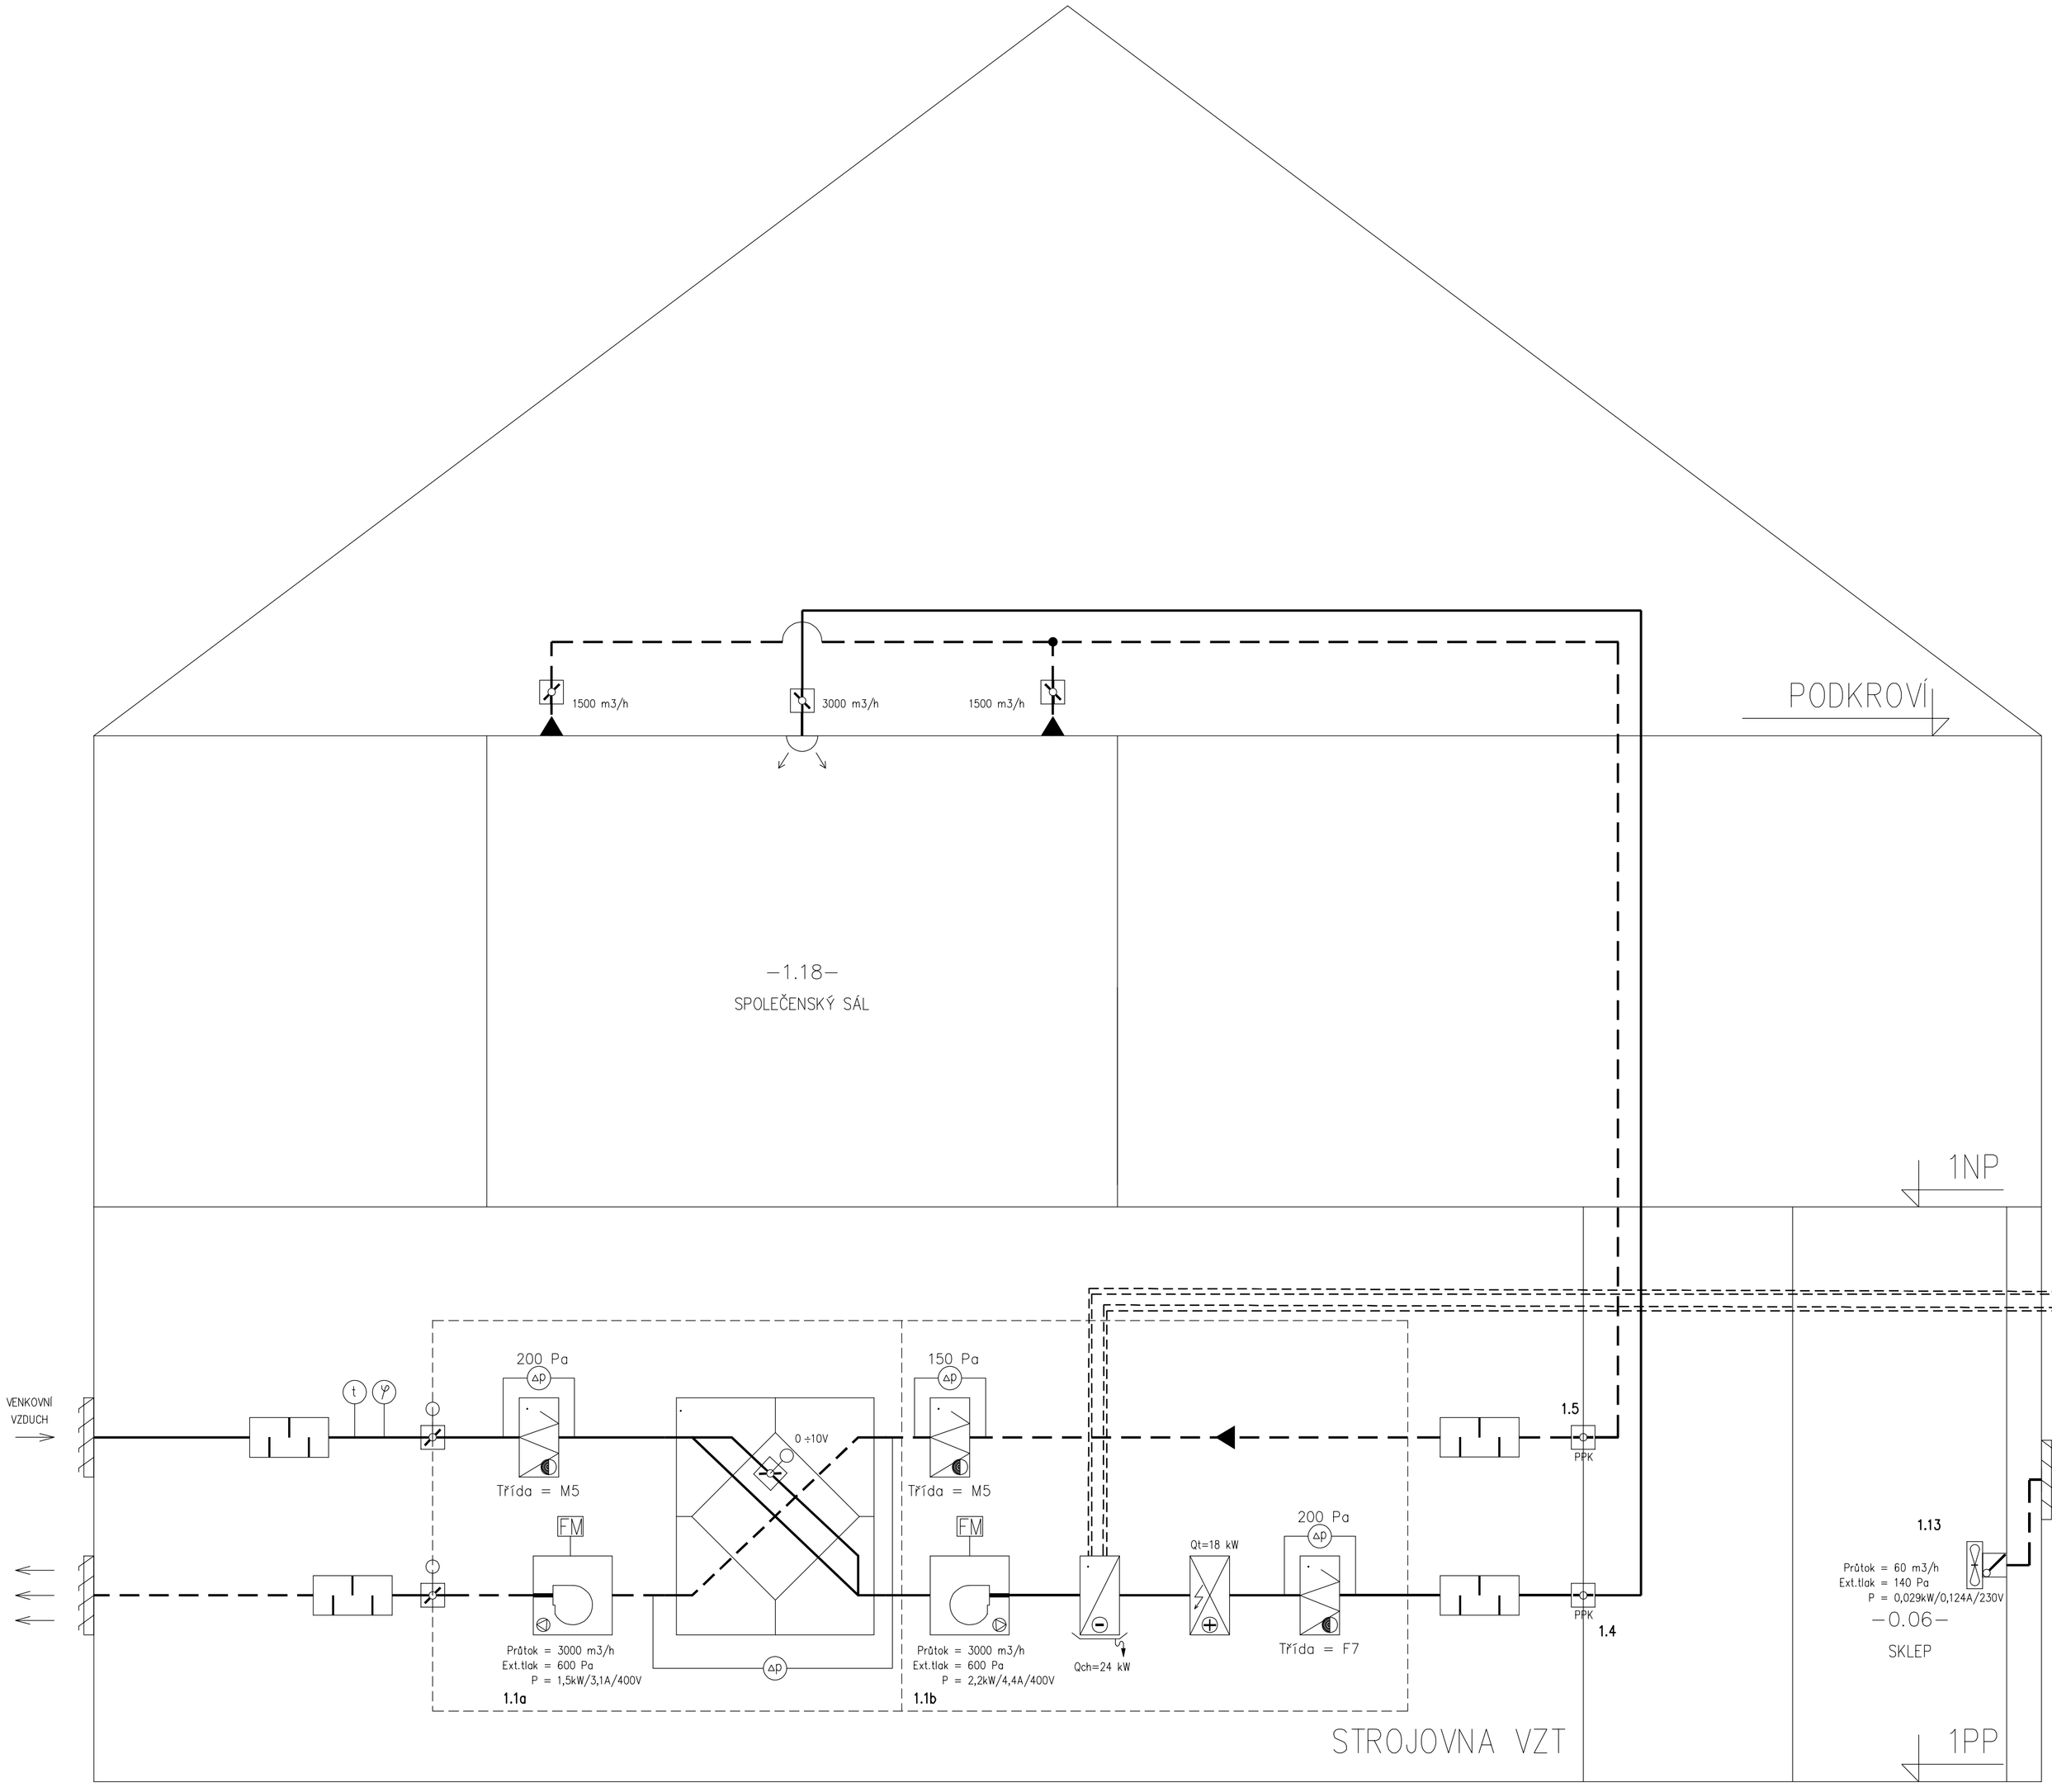

LEGENDA:

- VENTILÁTOR
- FILTR
- KOMORA CHLADÍCÍ
- KOMORA OHŘÍVACÍ
- VOLNÁ KOMORA
- TLUMIČ HLUKU
- VÝFUKOVÁ HLAVICE
- TRUBNÍ VENTILÁTOR
- POŽÁRNÍ IZOLACE
- ZPĚTNÁ KLAPKA
- REGULAČNÍ UZEL
- PROTIDEŠŤOVÁ ŽALUZIE
- ČIDLO TLAKU
- ČIDLO TEPLOTY
- ČIDLO VLHKOSTI
- REGULAČNÍ KLAPKA
- TEXTILNÍ VÝUSTKA
- REGULAČNÍ KLAPKA SE SERVEM
- ČIDLO PROTIMRAZOVÉ OCHRANY
- DESKOVÝ VÝMĚNÍK ZZT
- VENKOVNÍ KONDENZAČNÍ JEDNOTKA
- PROTIPOŽÁRNÍ KLAPKA (PPK)

1.2a konden. jednotka
P = 2,81kW/230V
Qch = 11,2kW
Qt = 12,5kW

1.2b konden. jednotka
P = 2,81kW/230V
Qch = 11,2kW
Qt = 12,5kW

Parametry vzduchu – čerstvý vzduch

LÉTO			ZIMA		
t °C	I kJ/kg	φ%	t °C	I kJ/kg	φ%
32	63,4	40	–17,8	–13	90

- akustický tlak Lp v 1m od jednotky: max. 50 dB(A)
- rozměry jednotky: výška–1345 mm,šířka–900 mm,hloubka–320 mm
- jmenovitý proud kompresoru RLA 15,9 A, obvodový proud MCAmax= 27,0 A, maximální jištění MFA – 32 A

N

PROJEKT: REVITALIZACE BUDOVY SPOLEČENSKÝ DŮM HODSLAVICE č. 4			k. ú. HODSLAVICE p.č. 160
INVESTOR: OBEC HODSLAVICE Zastupena starostkou obce Mgr. Pavla Adamcová	ZODPOVĚDNÝ PROJEKTANT: ING. ARCH. MILAN CHLÁPEK Číslo autorizace 01892 Bratří Hlaviců 76, Vsetín, 755 01		ZPRACOVAL: ING. MARTIN NĚMEC Skláštská 188, Valašské Meziříčí martin-nemec@seznam.cz
STUPEŇ: **DOKUMENTACE PRO PROVEDENÍ STAVBY - DPS**		DATUM: 04.04.2022	REVIZE: -
ČÁST: D.1.4 TECHNIKA PROSTŘEDÍ STAVEB	OBJEKT: D.1.4.2 VZDUCHOTECHNIKA	FORMÁT: 8xA4	MĚŘÍTKO: -
NÁZEV VÝKRESU: **FUNKČNÍ SCHÉMA VZT**		ČÍSLO VÝKRESU: D.1.4.2-07	ČÍSLO PARÉ: