

PŮDORYS PODKROVÍ

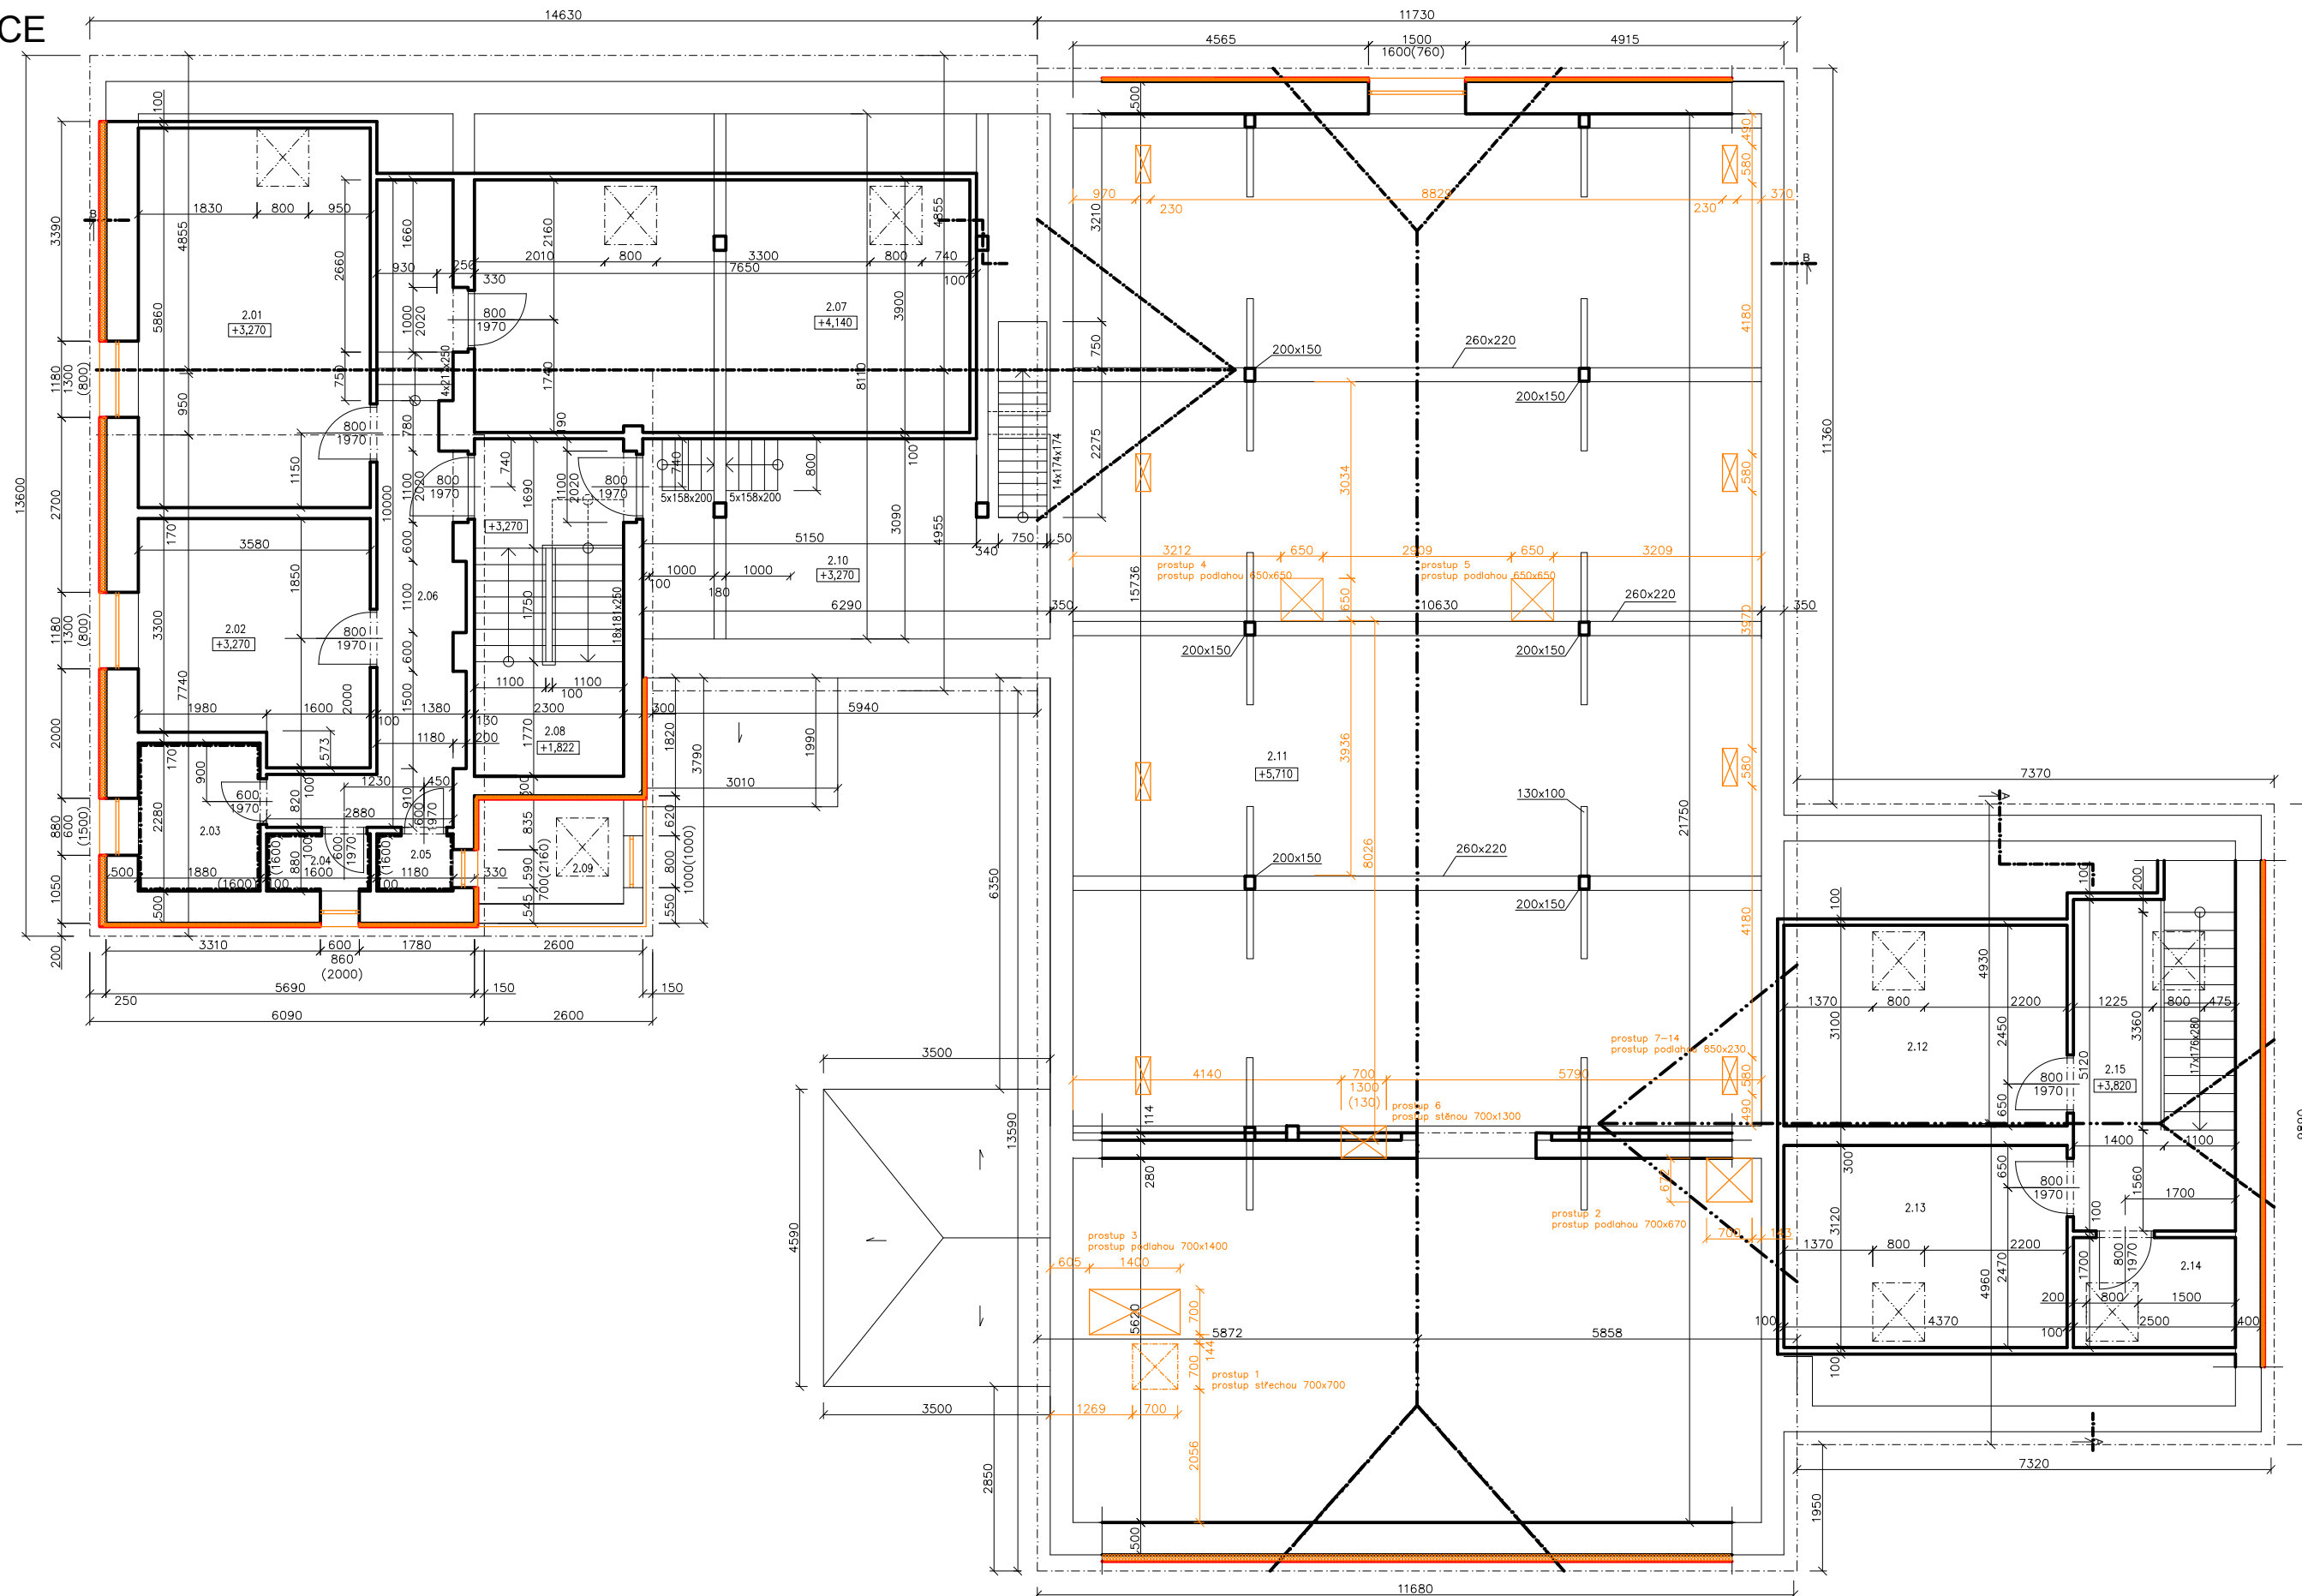
STÁVAJÍCÍ STAV / BOURACÍ PRÁCE

VÝPIS PROSTUPŮ




- | | |
|------|---------------------------------|
| 1 | PROSTUP STŘECHOU 700x700 |
| 2 | PROSTUP PODLAHOU PŮDY 700x670 |
| 3 | PROSTUP PODLAHOU PŮDY 700x1400 |
| 4-5 | PROSTUP PODLAHOU PŮDY 650x650 |
| 6 | PROSTUP STĚNOU NA PŮDĚ 700x1300 |
| 7-14 | PROSTUP PODLAHOU PŮDY 580x230 |
| 15 | PROSTUP PODLAHOU 1NP 700x1400 |
| 16 | PROSTUP PODLAHOU 700x670 |
| 17 | PROSTUP STĚNOU V 1PP 900x1100 |

LEGENDA MÍSTNOSTÍ

OZN.	NÁZEV MÍSTNOSTI	PLOCHA (m2)
2.01	BYT - KUCHYŇ	20,98
2.02	BYT - POKOJ	12,67
2.03	BYT - KOUPELNA	4,28
2.04	BYT - WC	1,40
2.05	BYT - KOMORA	1,04
2.06	BYT - CHODBA	10,20
2.07	BYT - OBÝVACÍ POKOJ	29,80
2.08	BYT - SCHODIŠTĚ	12,25
2.09	BYT - TERASA	???
2.10	PŮDNÍ PROSTOR	
2.11	PŮDNÍ PROSTOR	
2.12	KANCELÁŘ	13,60
2.13	KANCELÁŘ	13,60
2.14	CHODBA	8,32
	CELKEM	128,14



LEGENDA MATERIÁLŮ

- | | |
|---|-------------------------|
|  | STÁVAJÍCÍ KONSTRUKCE |
|  | BOURANÉ KONSTRUKCE |
|  | BOURANÉ TEPELNÉ IZOLACE |

POZNÁMKA:

MŮŽE DOCHÁZET K JEDNOTLIVÝM ODCHYLKÁM OPROTI ZAMĚŘENÉMU STÁVAJÍCÍMU STAVU.
V JEDNOTLIVÝCH MÍSTNOSTECH MŮŽE TATO ODCHYLKA BÝT + - 100 mm.
DÉLKA A VÝŠKA JEDNOTLIVÝCH STUPŇŮ SE LIŠÍ - V PD PŘÍZPŮSOBENY DLE NÁVAZNOSTI NA OSTATNÍ KONSTRUKCE.
NĚKTERÉ PROSTORY BYLY NEPŘÍSTUPNÉ.

BOURACÍ PRÁCE:

STÁVAJÍCÍ TEPELNÁ IZOLACE OBVODOVÉHO PLÁŠTĚ
VÝPLNĚ OTVORŮ
VENKOVNÍ SCHODIŠTĚ

název a místo stavby:

Společenský dům
Hodslavice č.4

..\\..\\..\\logo\\logo jpeg do souboru.jpg

k.ú. Hodslavice, parc. č.160

investor:

Obec Hodslavice

zástupce: Mgr. Pavla Adamcová, starostka obce

část:	
-------	--

D Dokumentace pro stavební povolení

zodpovědný projektant :

Petr Mareček, ČKAIT 1103789

vypracoval :

Ing. Pavel Horák

stupeň dokumentace:

DSP

výkres:

PŮDORYS PODKORVÍ STÁVAJÍCÍ STAV / BOURACÍ PR.

měřítka:	
----------	--

1:100

datum:

LISTOPAD 2019

formát:

3xA4

číslo výkresu:

D 1.1.02

