


Rozvaděč RMS3 - přehledové schéma dozbrojení

Revitalizace objektu Společenský dům Hodslavice č.4, p.č. 160, k.ú. Hodslavice
Obec Hodslavice, Hodslavice č.p. 211, 742 71, Hodslavice
IČ:00297917, DIČ:CZ00297917, zastoupena Mgr. Pavla Adamcová, starostka

3PEN st. 50Hz 400/230V / TN-C

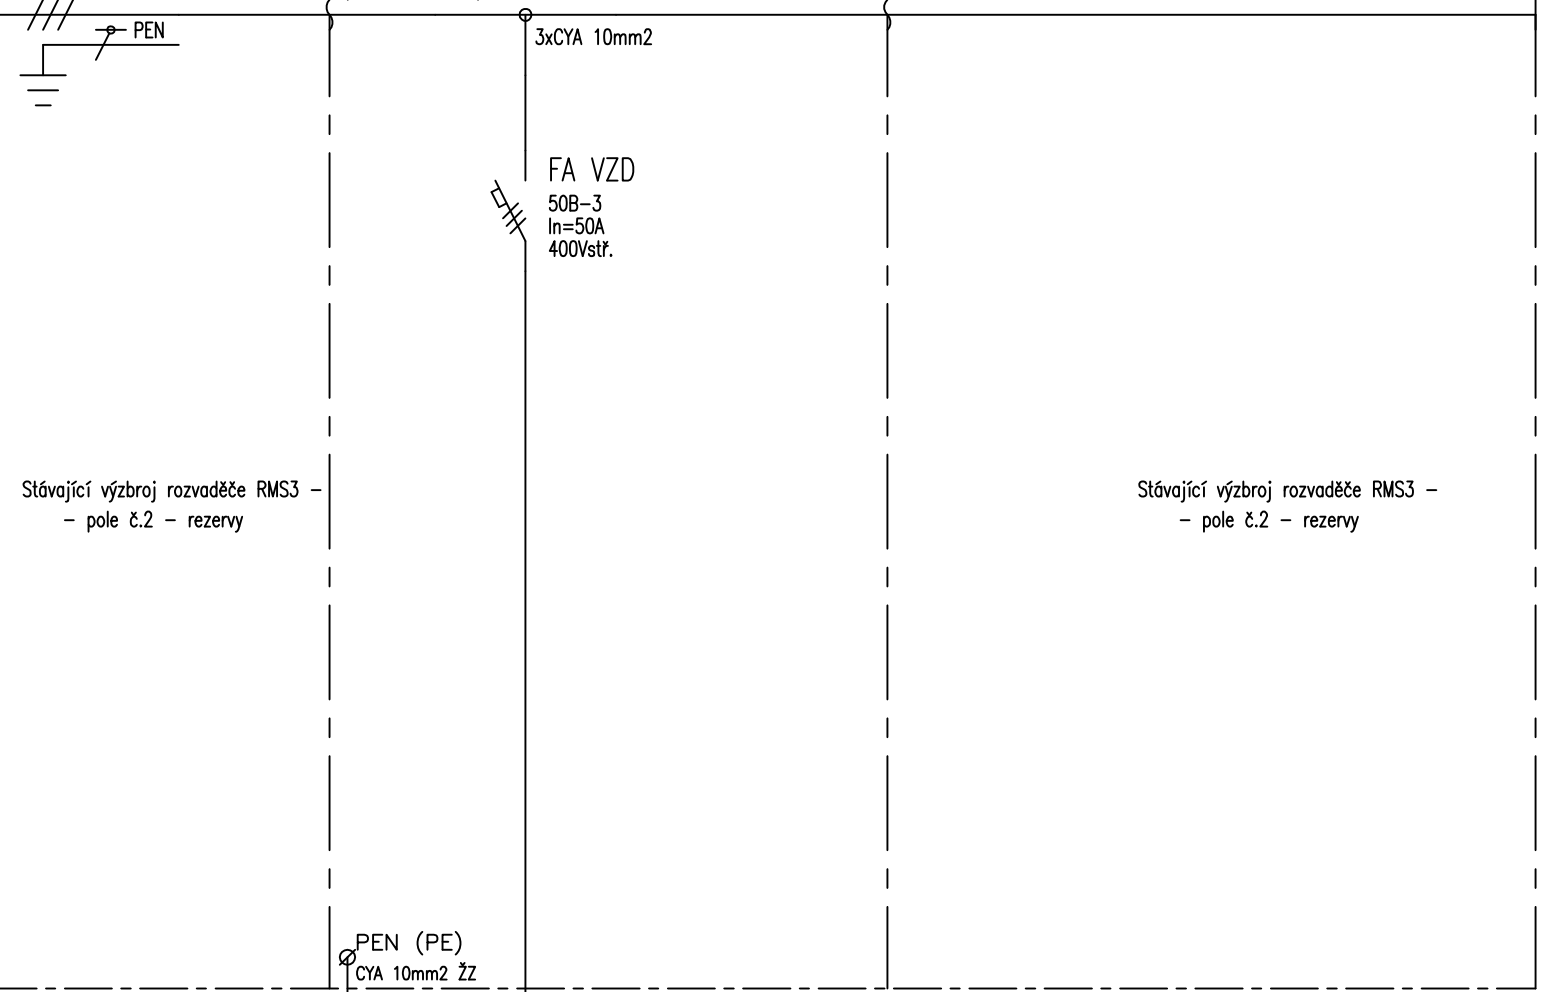

VYVOD C.
CISLO KABELU
TYP KABELU
ZARIZENI
Pi [kW]

RVZD-Z	RVZD
WL RVZD	WL RVZD
CYA 10mm2 ZŽ	CYKY-J 5Cx10mm2
RVZD 0kW	RVZD 30kW

TYP PROVEDENÍ: Stávající rozvaděč zapuštěný o dvou polích
KRYTÍ: IP40/20, třída ochrany I., ve vnější fasádě
ROZMĚRY: Oceloplechový 800x900x150mm, vestavný
DĚLENÍ: Bez dělení, jednodveřový
NÁTĚR: ŠEDÁ RAL 7036
OBSLUHA: PRAC. POUČENÝMI
PŘÍVOD (Y): SHORA v chrániče
VÝVODY: NAHORU v chrániče

Přívod nového vzduchotechnického zařízení
umístění I.P.P m.č. 0.03
Jednotka VZD jištění 50A "B", délka cca 20m

TATO DOKUMENTACE JE ZPRACOVÁNA V SOULADU S VYHLÁŠKOU 499/2006
Sb. A S VYHLÁŠKOU
503/2006 Sb. PRO ÚČELY STAVEBNÍHO A ÚZEMNÍHO ŘÍZENÍ.
TENTO STUPEŇ PROJEKTOVÉ DOKUMENTACE NENAHAZUJE DOKUMENTACI
PROVÁDĚCÍ.

Tato dokumentace byla zpracována na základě podkladů poskytnutých správcí sítí, investorem a projektantem část stavební.
Tento výkres svou podrobností a přesností odpovídá potřebám profese elektro.
Pro přesné odměřování je určena katastrální mapa dotčeného území a dokumentace část stavební.

Revize č.1 datum 04/2022

LIST C.: 1. LISTU: 1x4	Rozvaděč RMS3 – přehledové schéma dozbrojení			ARCHIVNI CISLO:
Měřítka ----	OBJ.C.,PJ: Společenský dům	ZAK.CISLO: 55/2019	AKCE: Revitalizace objektu Společenský dům Hodslavice č.4	VYKRES CISLO:
Ing. Pavel Poruba IČ:46574450	PROVEDL: ing. Poruba	DATUM: 12/2019	INVESTOR: Obec Hodslavice, č.p. 211, 741 71, Hodslavice, Mgr. Adamcová	E-01