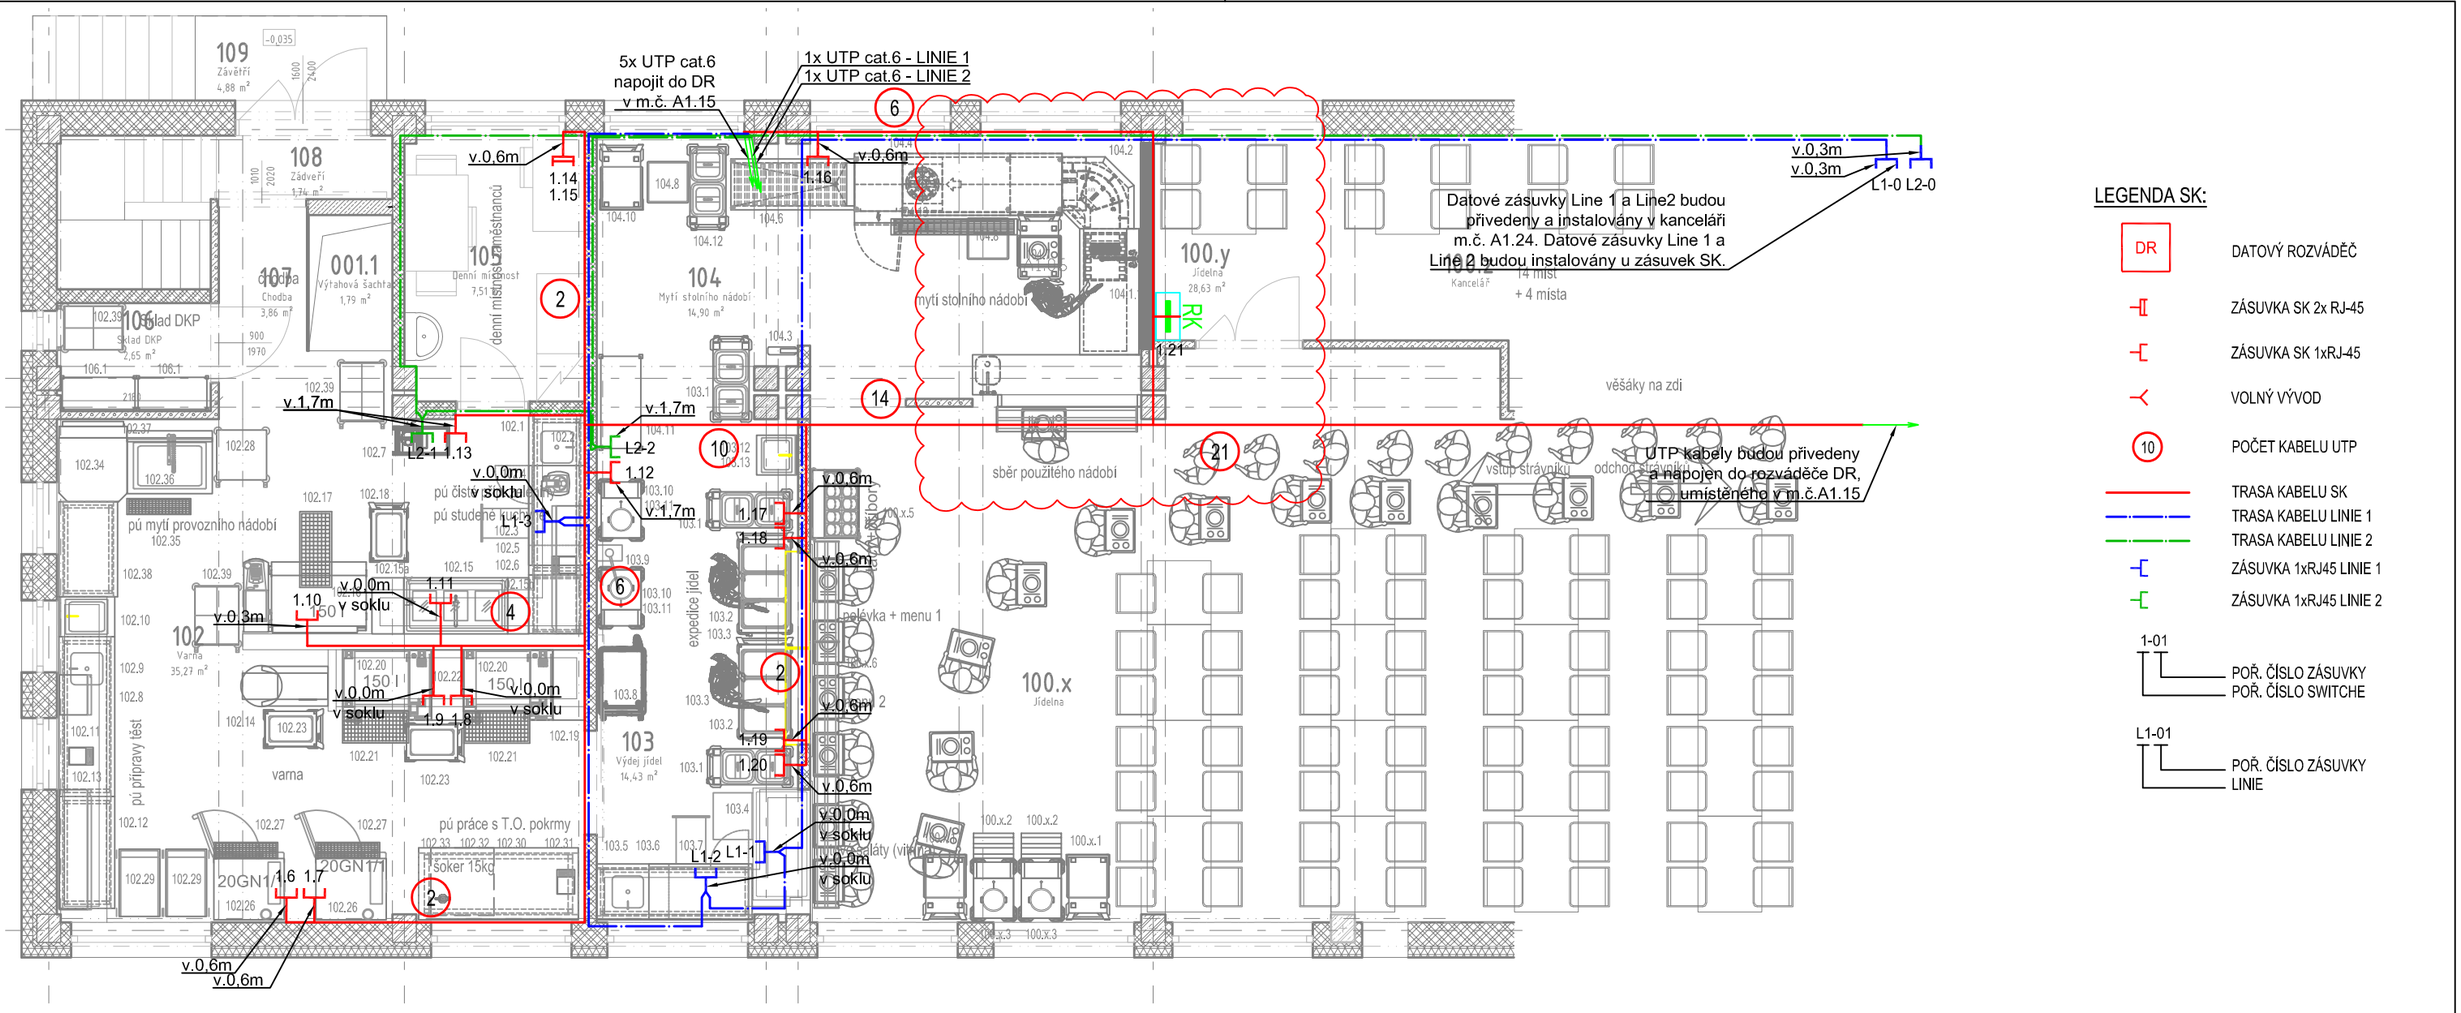

PŘEHLEDOVÉ SCHÉMA

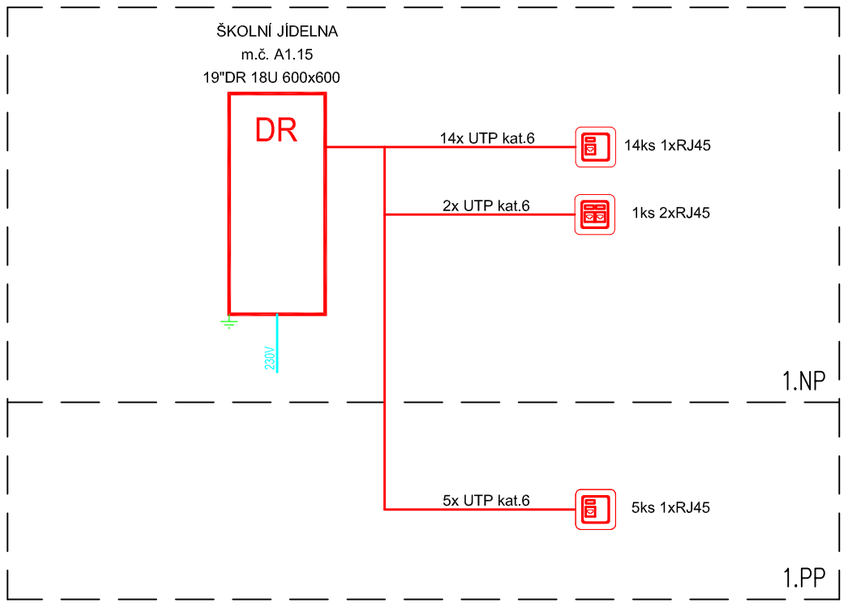

LEGENDA SK:

- DR — DATOVÝ ROZVÁDĚČ
- ZÁSUVKA SK 2x RJ-45
- ZÁSUVKA SK 1xRJ-45
- VOLNÝ VÝVOD
- 10 — POČET KABELU UTP
- TRASA KABELU SK
- TRASA KABELU LINIE 1
- TRASA KABELU LINIE 2
- ZÁSUVKA 1xRJ45 LINIE 1
- ZÁSUVKA 1xRJ45 LINIE 2
- 1-01 — POŘ. ČÍSLO ZÁSUVKY / POŘ. ČÍSLO SWITCHE
- L1-01 — POŘ. ČÍSLO ZÁSUVKY LINIE

Poznámka:
Rozvody strukturované kabeláže budou navazovat na projekt "REVITALIZACE ŠKOLNÍ JÍDELNY A DRUŽINY ZŠ ŠKOLNÍ".
Datový rozváděč DR není součástí dodávky tohoto projektu.

Souřadný systém JTSK

Změna					
	Úprava elektroinstalace při změně velikosti místnost č. 104	12/2023	Hochmann		
	Popis změny	Datum	Vypracoval	Schválil	HIP

TENTO MATERIÁL JE DUŠEVNÍM VLASTNICTVÍM PROJEKT 2010, S.R.O., RUSKÁ 43, OSTRAVA-VÍTKOVICE, IČO 48391531, A PODLÉHÁ OBCHODNÍMU TAJEMSTVÍ. VLASTNÍK SI VYHRAZUJE S TÍMTO TAJEMSTVÍM NAKLÁDAT A JEHO VYUŽITÍ PODLÉHÁ PÍSEMNÉMU SVOLENÍ A STANOVENÍ PODMÍNEK TAKOVÉHO UŽITÍ.

Vypracoval:	Vladimír Hochmann	Č. zakázky:	50 048	1:75
Schválil:	Ing. Jaroslav Holáň	Stupeň:	DSP+DPS	
HIP:	Ing. Adéla Prchalová	F A4:	2 A4	
Datum:	10/2020	Kótováno v:	mm	

Stavebník: Městský úřad v Petřvaldě

Stavba: Rekonstrukce kuchyně ZŠ Školní 246 vč. nutných úprav zázemí za účelem rozšíření kapacity

Část: D.1.4d Silnoproudá a slaboproudá elektrotechnika

PROJEKT 2010
Ruská 43, 70300 Ostrava
Tel.: 596 693 720
E-mail: projekt2010@projekt2010.cz
www.projekt2010.cz
ISO 9001 REGISTERED QUALITY SYSTEM
ISO 14001 REGISTERED EMS
OHSAS 18001 REGISTERED OHAS

Název:

Půdorys 1.NP - Strukturovaná kabeláž

Seznam příloh: PRO-11138-D.1.4d

Č. výkresu: PRO-11138-D.1.4d-12

Rev.: 01