


PŮDORYS 1.PP

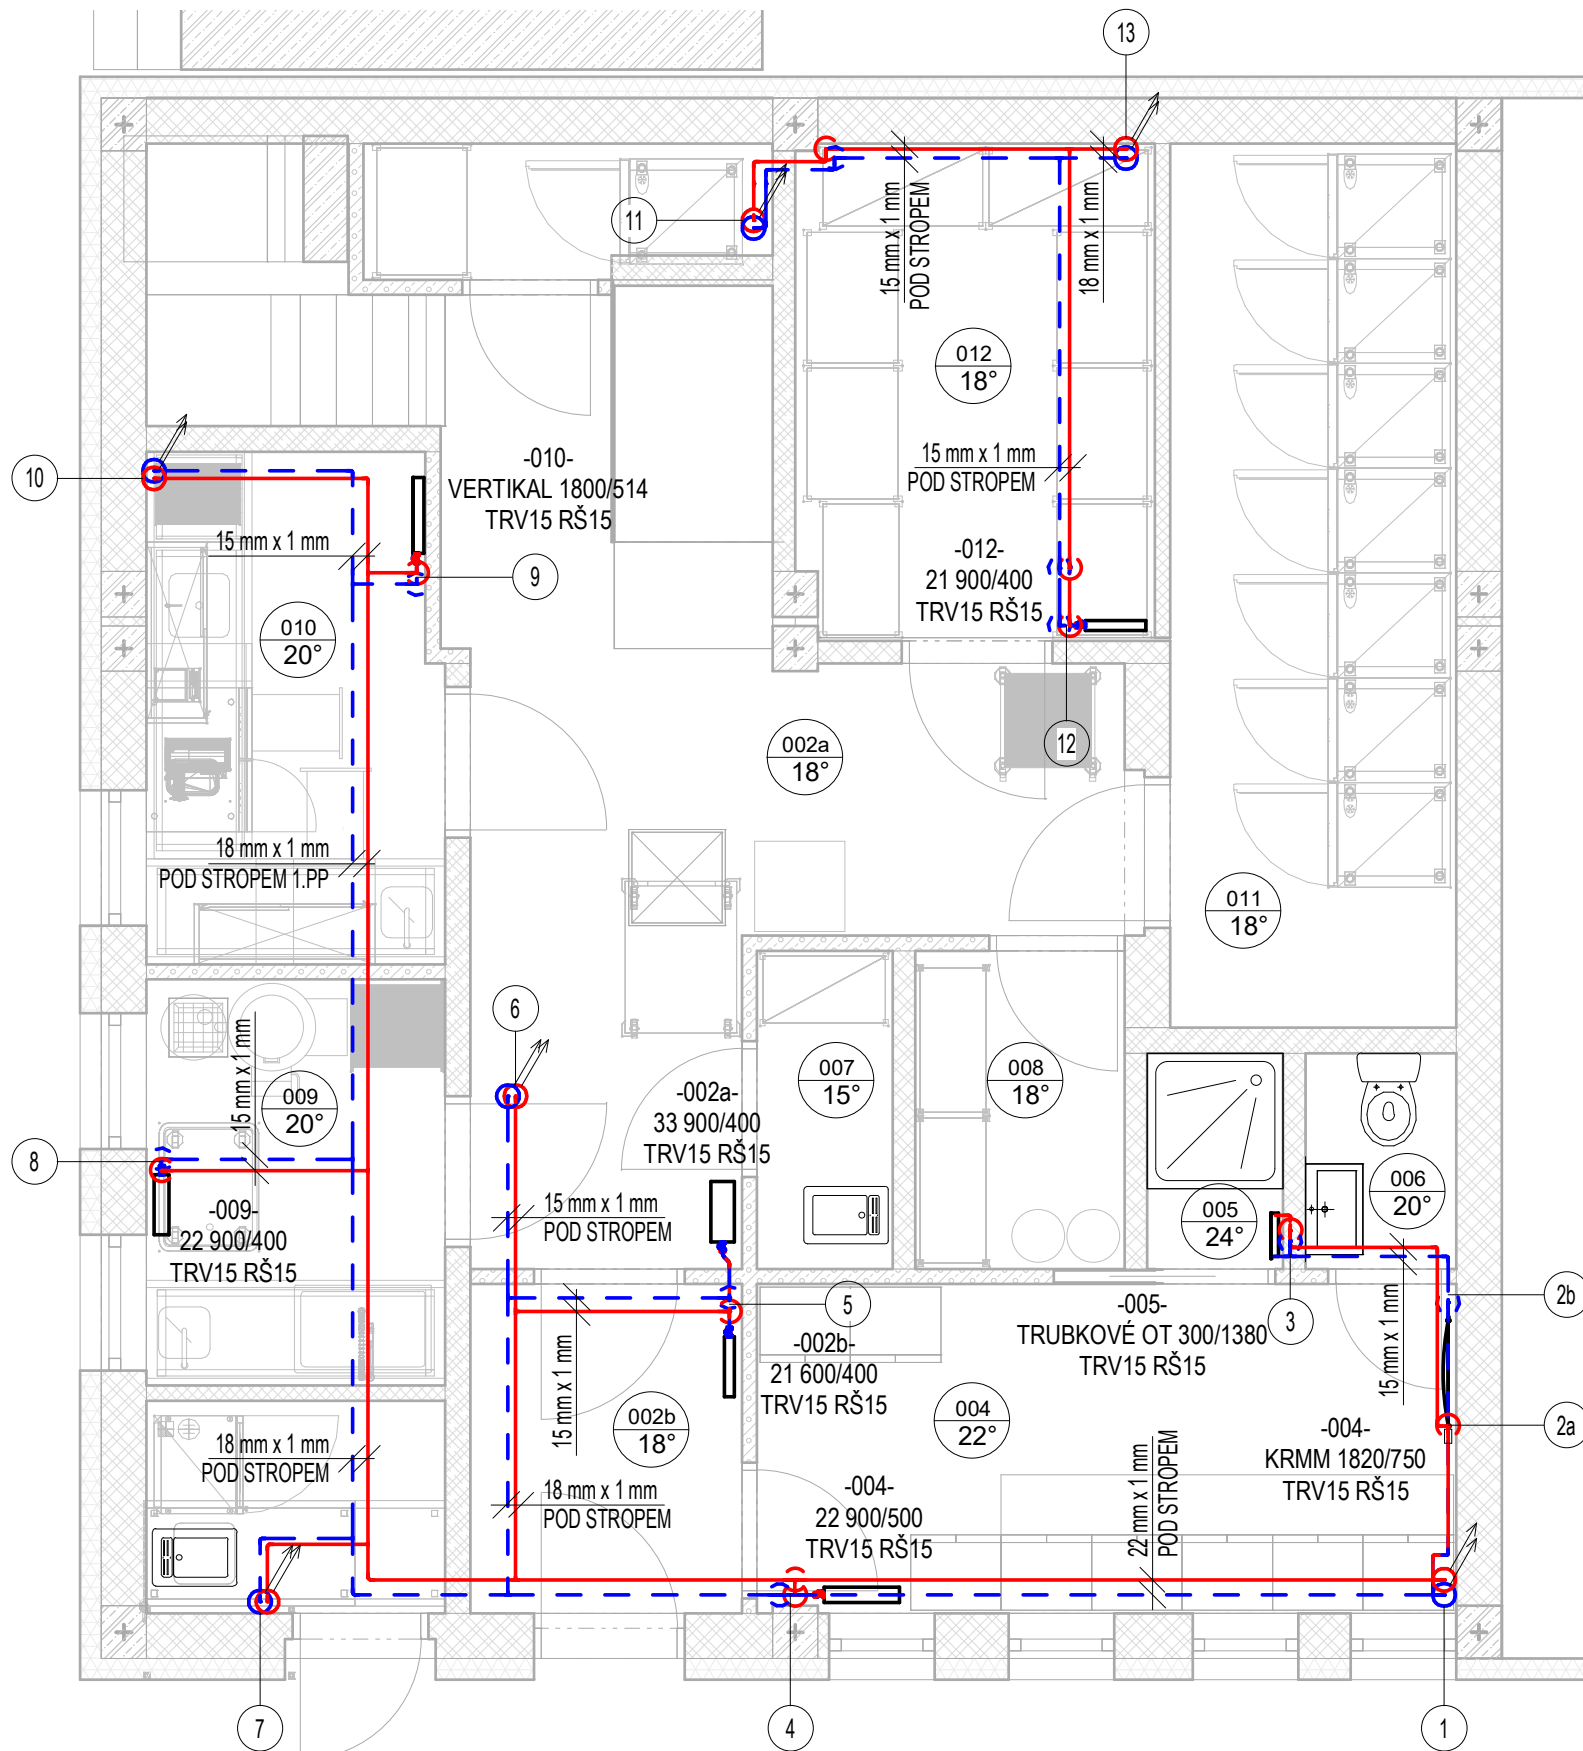

LEGENDA

- POTRUBÍ TOPNÉ VODY - PŘÍVOD
 POTRUBÍ TOPNÉ VODY - ZPÁTEČKA

AOV ... AUTOMATICKÝ ODVZDUŠŇOVACÍ VENTIL



POZNÁMKY

- NOVÉ POTRUBÍ ÚT PROVEST Z MĚDĚNÝCH TRUBEK SPOJOVANÝCH LISOVACÍMI SPOJI S TĚSNÍCÍMI KROUŽKY
- POTRUBÍ BUDE OPATŘENO TEPELNOU IZOLACÍ TLOUŠŤKY DLE VYHL. 193/2007 Sb.
- POTRUBÍ VEDENÉ VYTÁPĚNÍMI PROSTORY BUDOU BEZ TEPELNÉ IZOLACE

LEGENDA OTOPNÝCH TĚLES

DESKOVÁ OCELOVÁ OTOPNÁ TĚLESA

TRUBKOVÁ OTOPNÁ TĚLESA

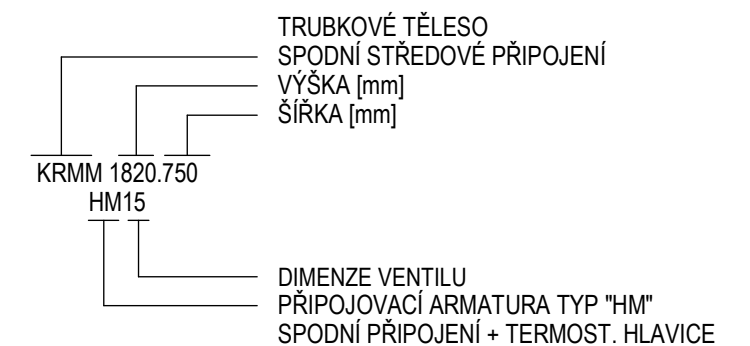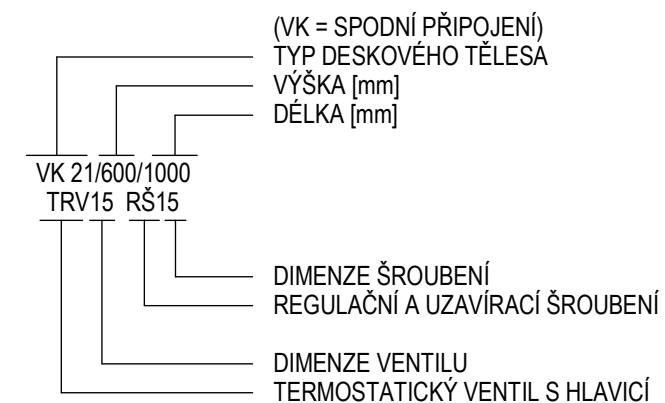

Změna								
	Popis změny				Datum	Vypracoval	Schválil	HIP
<p>TENTO MATERIÁL JE DUŠEVNÍM VLASTNICTVÍM PROJEKT 2010, S.R.O., RUSKÁ 43, OSTRAVA-VÍTKOVICE, IČO 48391531, A PODLÉHÁ OBCHODNÍMU TAJEMSTVÍ. VLASTNÍK SI VYHAZUJE S TÍMTO TAJEMSTVÍM NAKLÁDAT A JEHO VYUŽITÍ PODLÉHÁ PÍSEMNÉMU SVOLENÍ A STANOVENÍ PODMÍNEK TAKOVÉHO UŽITÍ.</p>								
Vypracoval:		Ing. Jakub Votoupal		Č. zakázky:	50 048		Měřítka: 1 : 50	<div> <div>PROJEKT</div> <div>2010</div> <div>Ruská 43, 70300 Ostrava</div> <div>Tel.: 596 693 720</div> <div>E-mail: projekt2010@projekt2010.cz</div> <div>www.projekt2010.cz</div> <div>    </div> <div> <div>ISO 9001</div> <div>REGISTERED QUALITY SYSTEM</div> </div> <div> <div>ISO 14001</div> <div>REGISTERED EMS</div> </div> <div> <div>OHSAS 18001</div> <div>REGISTERED OHS AS</div> </div> </div>
Schválil:		Ing. Jan Špunda		Stupeň:	DSP+DPS			
HIP:		Ing. Adéla Prchalová		F A4:	2			
Datum:		10/2020		Kótováno v:	mm			
<div> <div>Stavebník:</div> <div>Městský úřad v Petřvaldě</div> </div> <div> <div>Stavba:</div> <div>Rekonstrukce kuchyně ZŠ Školní 246 vč. nutných úprav zázemí za účelem rozšíření kapacity</div> </div> <div> <div>Část:</div> <div>D.1.4.b Vytápění</div> </div>								
<div>Název:</div> <div>PŮDORYS 1.PP</div>								<div>Seznam příloh: PRO-11138-D.1.4b</div> <div> <div>Č. výkresu:</div> <div>PRO-11138-D.1.4b-02</div> </div> <div>Rev.</div>