


DISPOZICE 1.NP

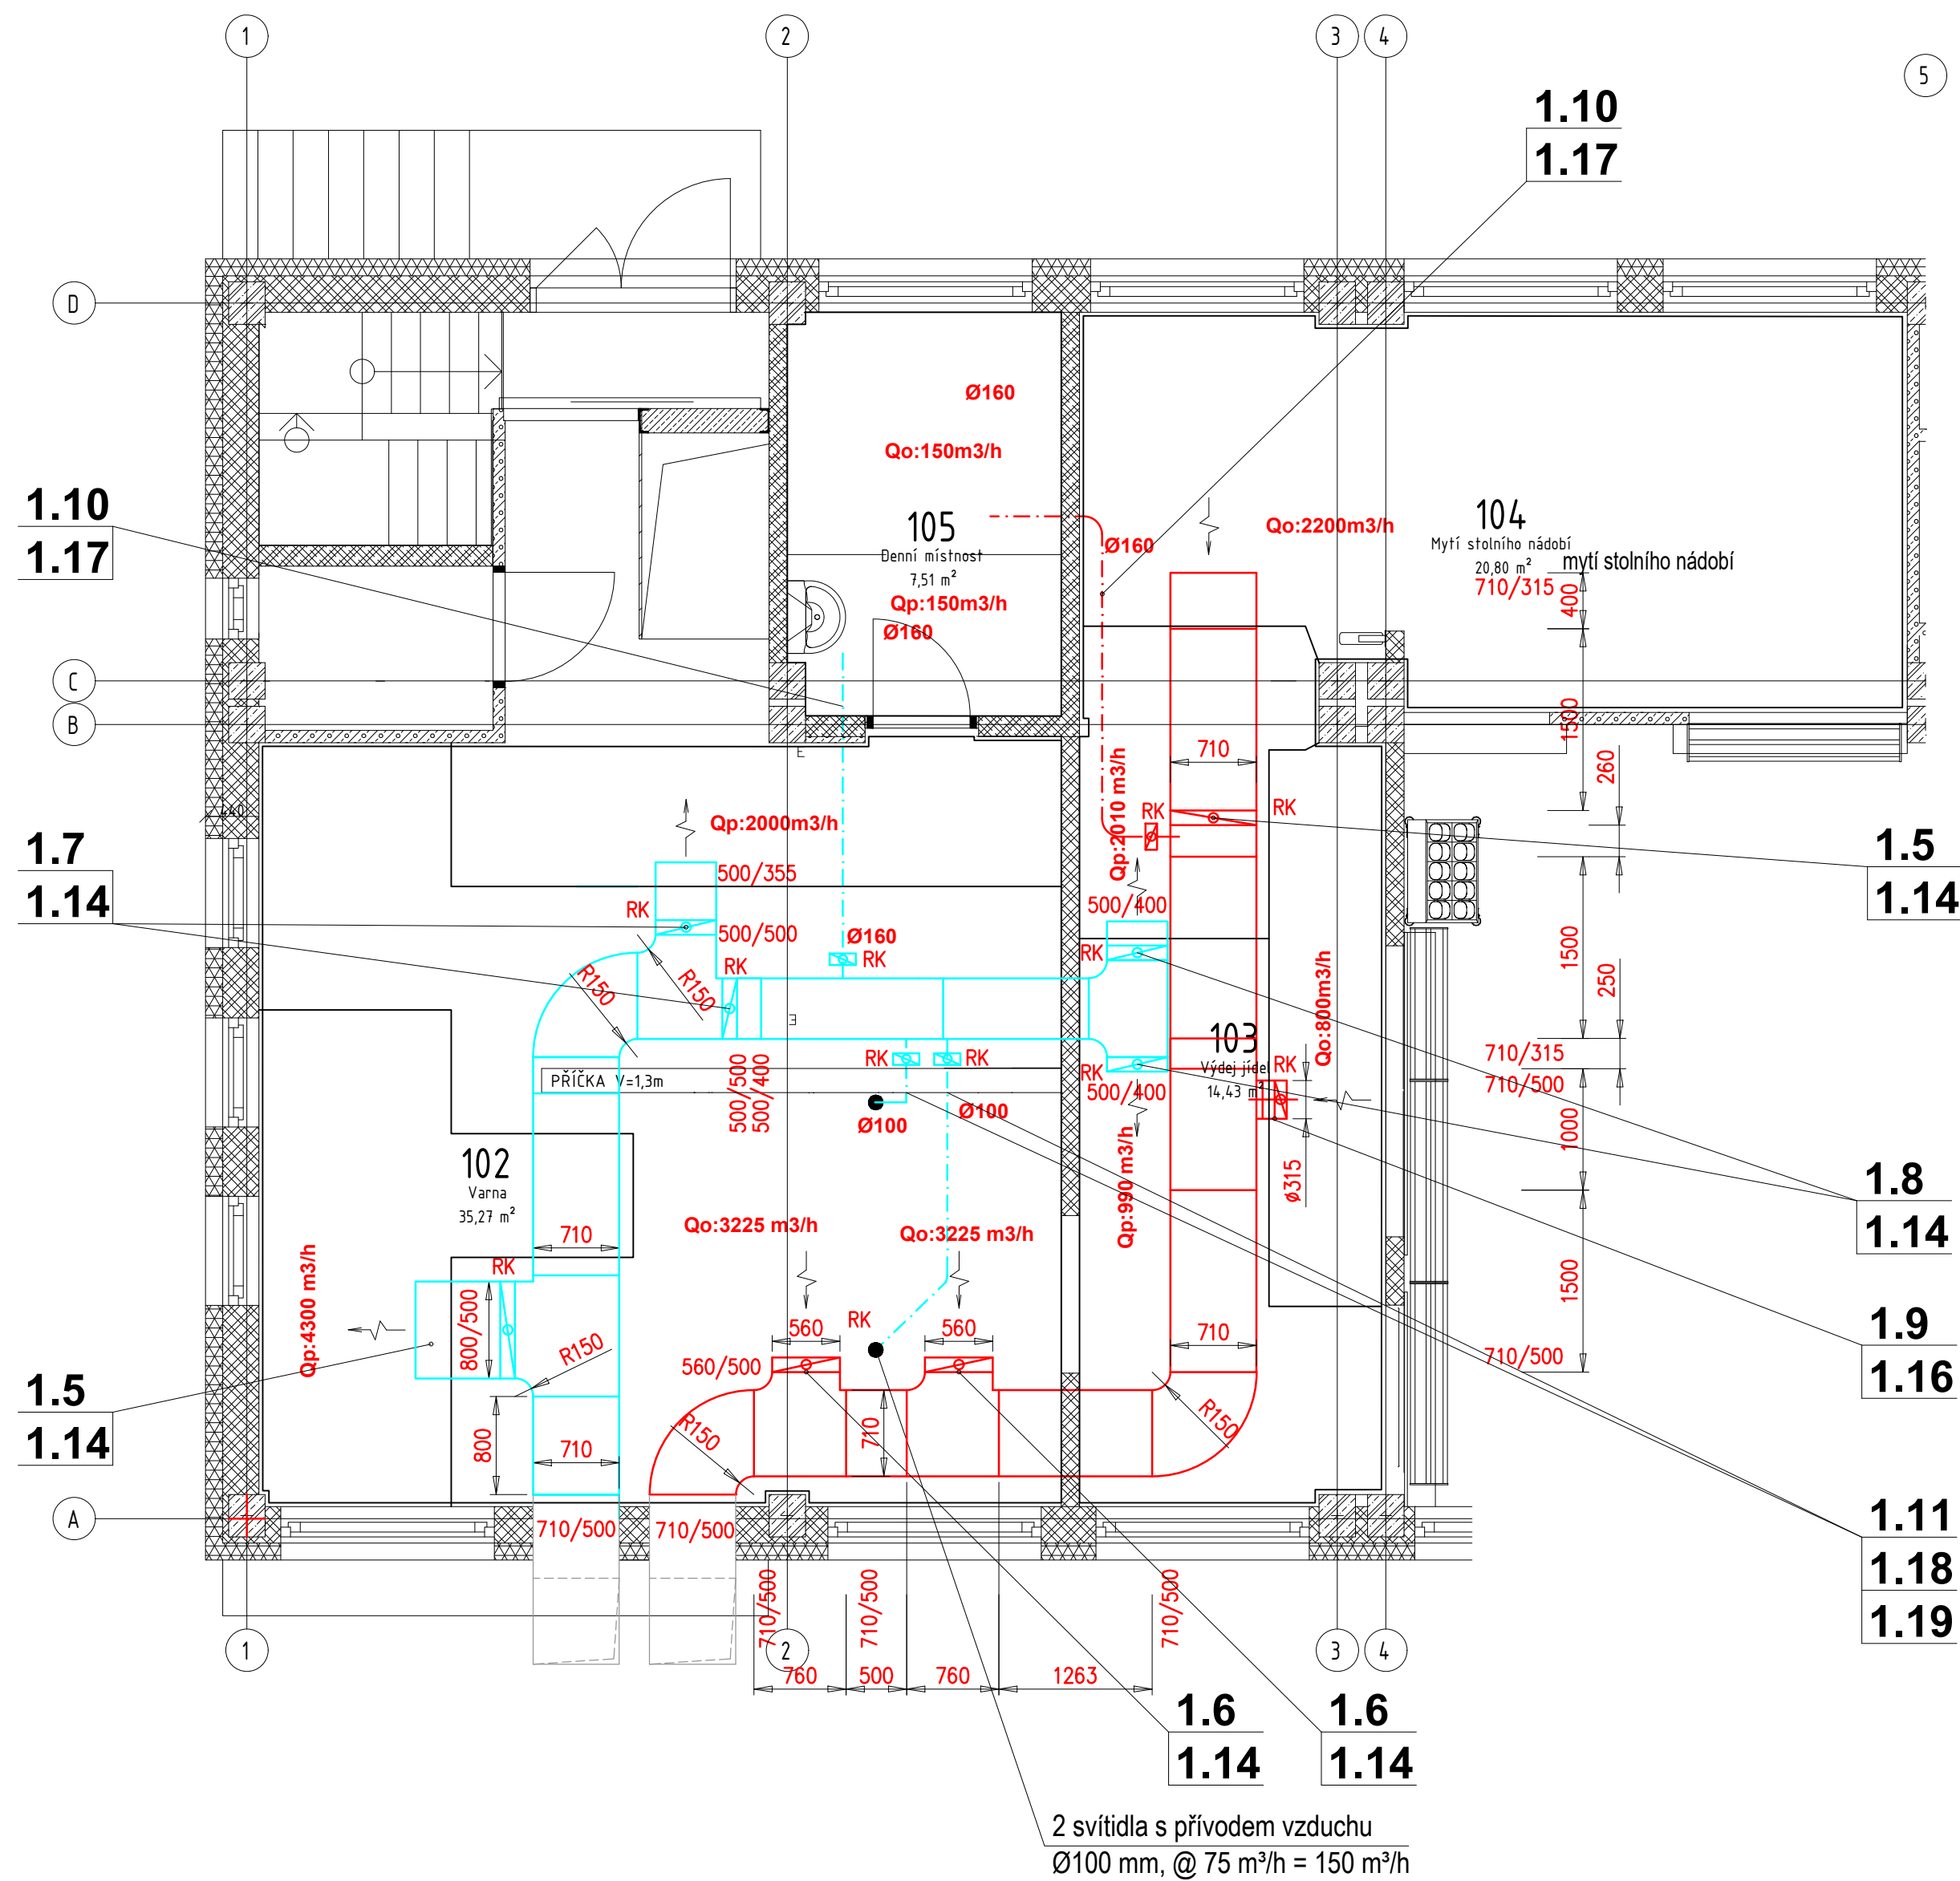

- MNOŽSTVÍ PŘIVÁDĚNÉHO VZDUCHU (m3/hod)
- 450
- MNOŽSTVÍ ODVÁDĚNÉHO VZDUCHU (m3/hod)
- 450
- \* VOLNÁ PŘÍRUBA
- V VZT JEDNOTKA / VENTILÁTOR
- TLH TLUMIČ HLUKU
- ZK ZPĚTNÁ KLAPKA
- RK REGULAČNÍ KLAPKA

Souřadný systém JTSK

Změna							
	Popis změny			Datum	Vypracoval	Schválil	HIP
TENTO MATERIÁL JE DUŠEVNÍM VLASTNICTVÍM PROJEKT 2010, S.R.O., RUSKÁ 43, OSTRAVA-VÍTKOVICE, IČO 48391531, A PODLÉHÁ OBCHODNÍMU TAJEMSTVÍ. VLASTNÍK SI VYHRADŽUJE S TÍMTO TAJEMSTVÍM NAKLÁDAT A JEHO VYUŽITÍ PODLÉHÁ PÍSEMNÉMU SVOLENÍ A STANOVENÍ PODMÍNEK TAKOVÉHO UŽITÍ.							
Vypracoval:	Ing. Jan Špunda	Č. zakázky:	50 048	1:50	<div>PROJEKT 2010</div> <div>Ruská 43, 70300 Ostrava Tel.: 596 693 720 E-mail: projekt2010@projekt2010.cz www.projekt2010.cz</div> <div><div><div>ISO 9001 REGISTERED QUALITY SYSTEM</div></div><div><div>ISO 14001 REGISTERED EMS</div></div><div><div>OHSAS 18001 REGISTERED OHSAS</div></div></div>		
Schválil:	Ing. Ondřej Cíkáč	Stupeň:	DSP+DPS				
HIP:	Ing. Adéla Prchlová	F A4:	4				
Datum:	12/2023	Kótováno v:	mm				
Stavebník:	Městský úřad v Petřvaldě						
Stavba:	Rekonstrukce kuchyně ZŠ Školní 246 vč. nutných úprav zázemí za účelem rozšíření kapacity						
Část:	D.1.4.c Vzduchotechnika						
Název:	Půdorys 1.NP – VZT			Seznam příloh: PRO-11138-D.1.4c a			
				Č. výkresu: PRO-11138-D.1.4c-02a			
				Rev.			