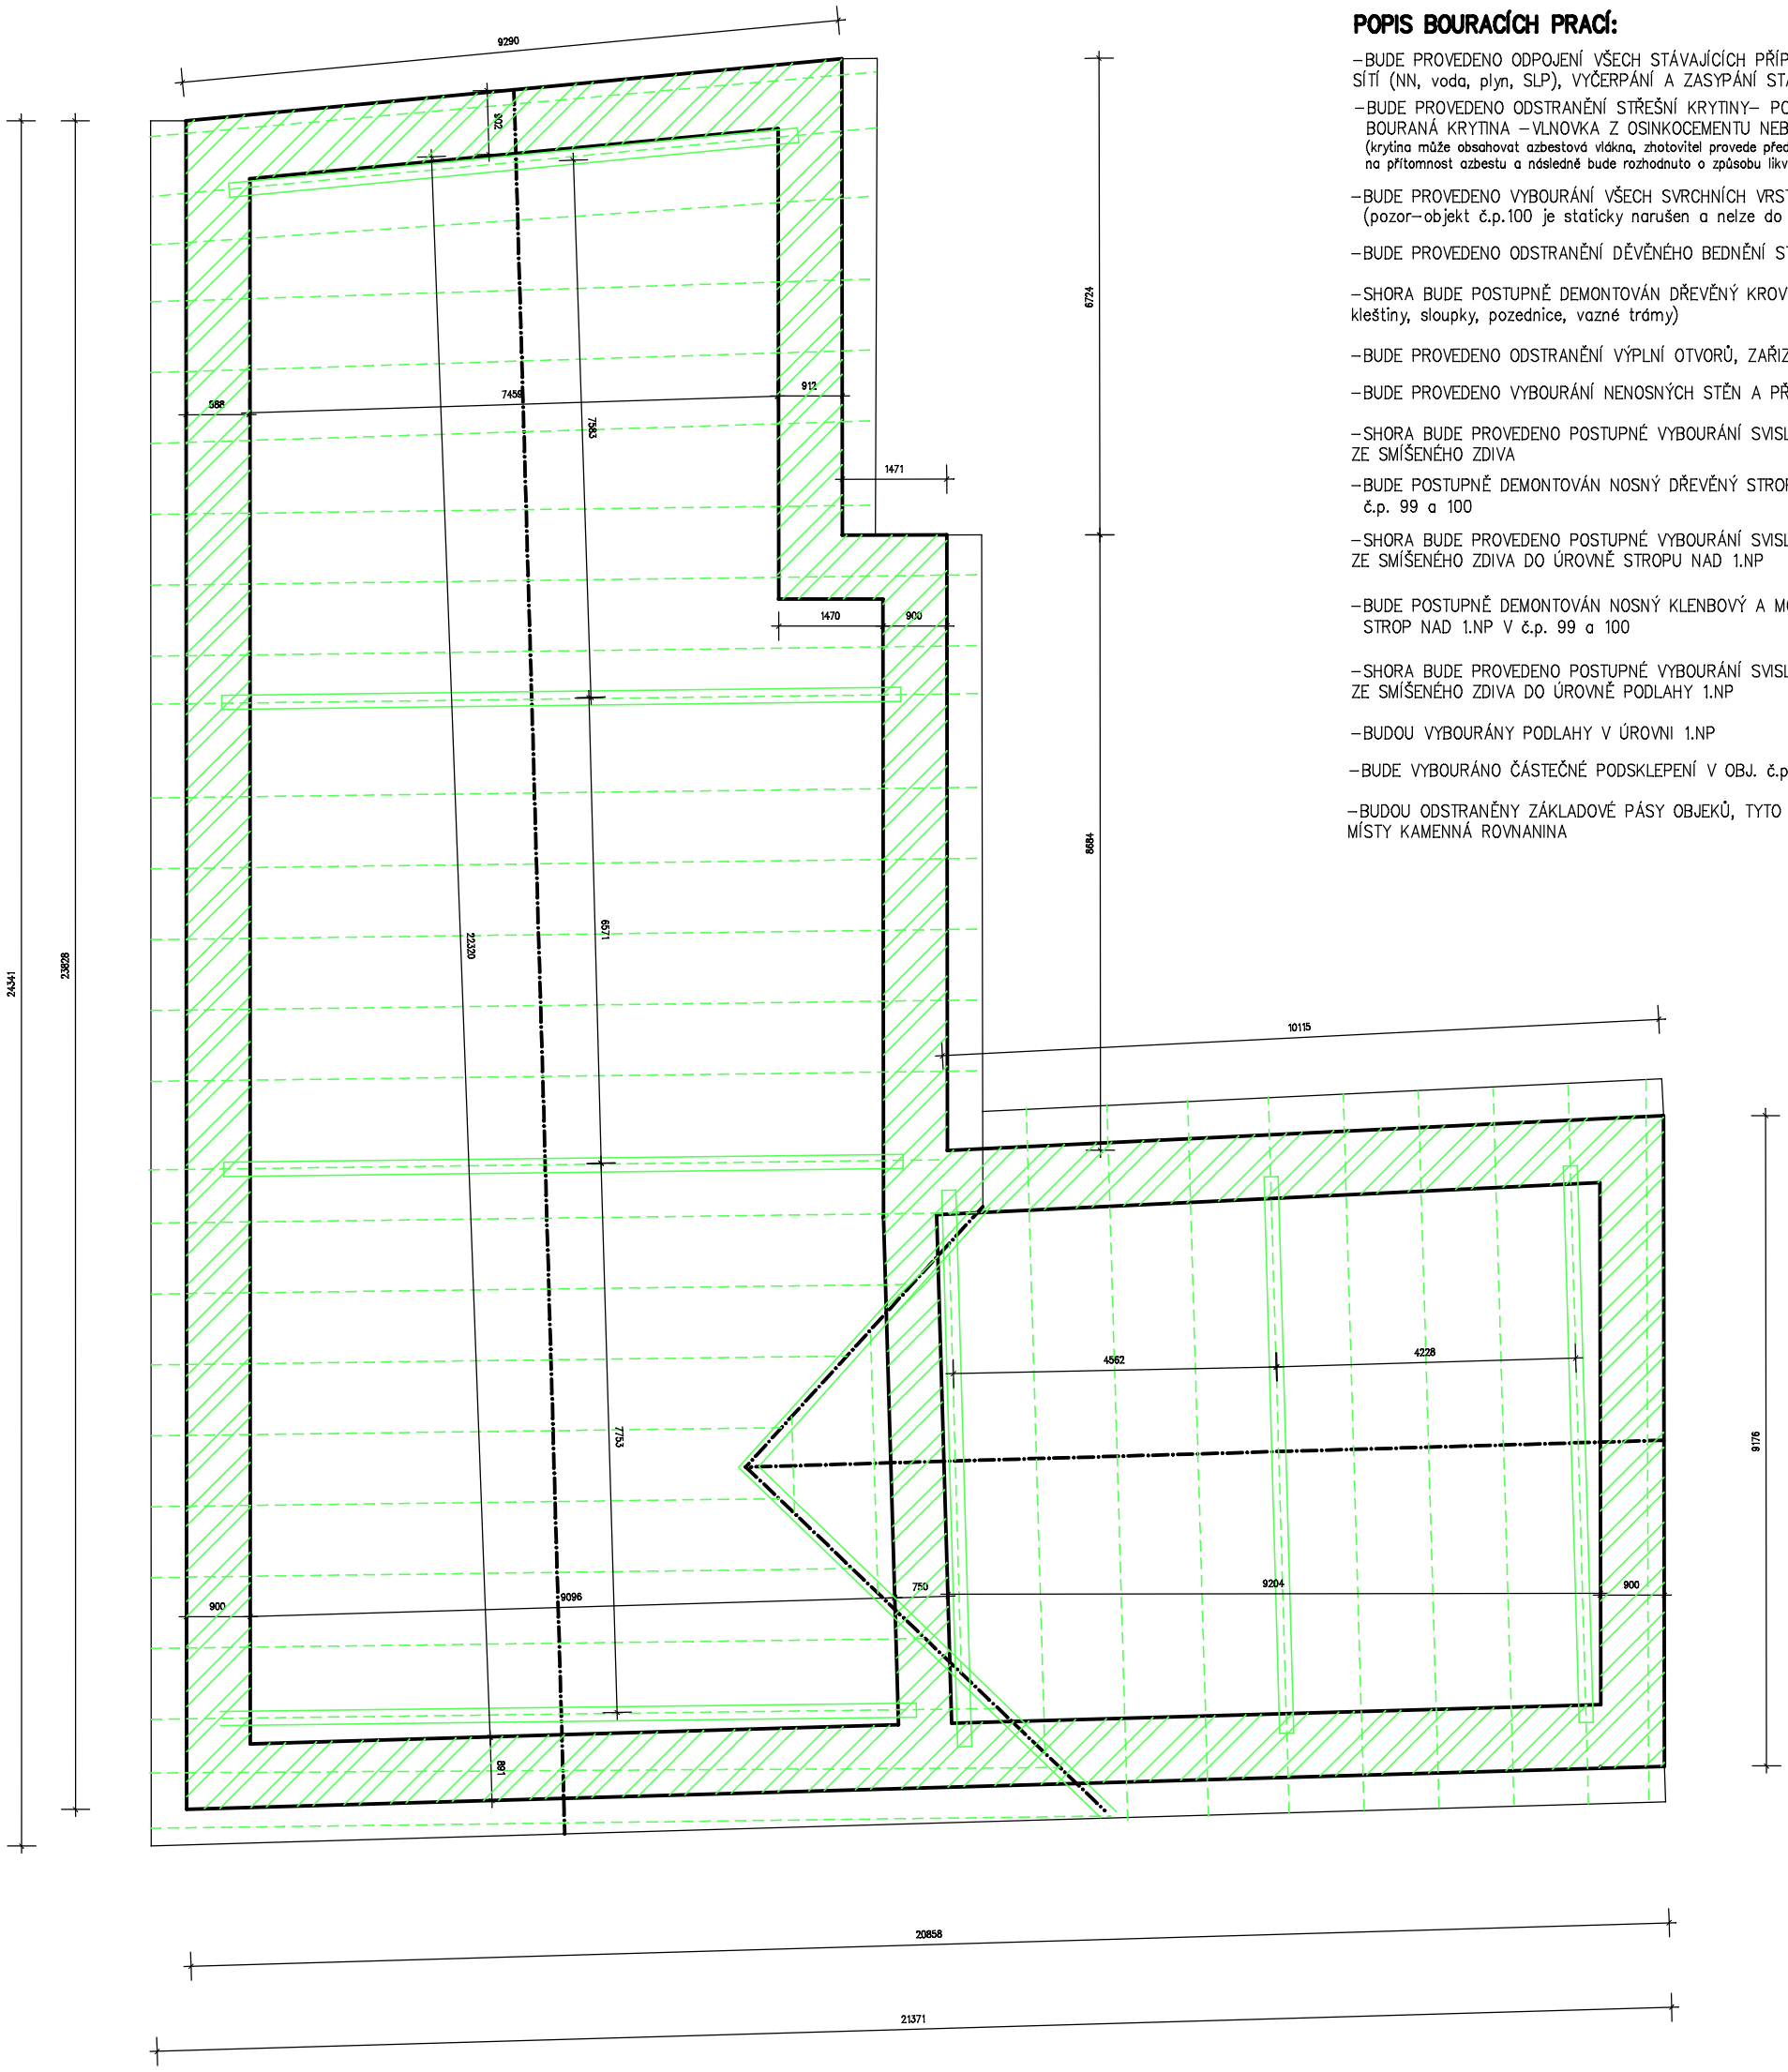

POPIS BOURACÍCH PRACÍ:

- BUDE PROVEDENO ODPOJENÍ VŠECH STÁVAJÍCÍCH PŘÍPOJEK INŽENÝRSKÝCH SÍTÍ (NN, voda, plyn, SLP), VYČERPÁNÍ A ZASYPÁNÍ STÁVAJÍCÍ STUDNY
- BUDE PROVEDENO ODSTRANĚNÍ STŘEŠNÍ KRYTINY– POZOR BOURANÁ KRYTINA – VLNOVKA Z OSINKOCEMENTU NEBO VLÁKNOCEMENTU (krytina může obsahovat azbestová vlákna, zhotovitel provede před demontáží lab. test na přítomnost azbestu a následně bude rozhodnuto o způsobu likvidace krytiny)
- BUDE PROVEDENO VYBOURÁNÍ VŠECH SVRCHNÍCH VRSTEV STÁVAJÍCÍCH PODLAH (pozor–objekt č.p.100 je staticky narušen a nelze do něj dovnitř vstupovat)
- BUDE PROVEDENO ODSTRANĚNÍ DŘEVĚNÉHO BEDNĚNÍ STŘECH Z PRKEN 25 MM
- SHORA BUDE POSTUPNĚ DEMONTOVÁN DŘEVĚNÝ KROV (krokve, vaznice, kleštiny, sloupky, pozednice, vazné trámy)
- BUDE PROVEDENO ODSTRANĚNÍ VÝPLNÍ OTVORŮ, ZAŘIZOVACÍCH PŘEDMĚTŮ APOD.
- BUDE PROVEDENO VYBOURÁNÍ NENOSNÝCH STĚN A PŘÍČEK
- SHORA BUDE PROVEDENO POSTUPNÉ VYBOURÁNÍ SVISLÝCH NOSNÝCH STĚN ZE SMÍŠENÉHO ZDIVA
- BUDE POSTUPNĚ DEMONTOVÁN NOSNÝ DŘEVĚNÝ STROP NAD 2.NP V č.p. 99 a 100
- SHORA BUDE PROVEDENO POSTUPNÉ VYBOURÁNÍ SVISLÝCH NOSNÝCH STĚN ZE SMÍŠENÉHO ZDIVA DO ÚROVNĚ STROPU NAD 1.NP
- BUDE POSTUPNĚ DEMONTOVÁN NOSNÝ KLENBOVÝ A MONTOVANÝ BETONOVÝ STROP NAD 1.NP V č.p. 99 a 100
- SHORA BUDE PROVEDENO POSTUPNÉ VYBOURÁNÍ SVISLÝCH NOSNÝCH STĚN ZE SMÍŠENÉHO ZDIVA DO ÚROVNĚ PODLAHY 1.NP
- BUDOU VYBOURÁNY PODLAHY V ÚROVNI 1.NP
- BUDE VYBOURÁNO ČÁSTEČNÉ PODSKLEPENÍ V OBJ. č.p. 99 a 100
- BUDOU ODSTRANĚNY ZÁKLADOVÉ PÁSY OBJEKŮ, TYTO JSOU BETONOVÉ, MÍSTY KAMENNÁ ROVNANINA

ZNAČENÍ HMOT

- BOURANÉ ZDIVO NOSNÝCH STĚN TL. 300–1200 MM, SMÍŠENÉ CIHELNÉ A KAMENNÉ
- BOURANÉ ZDIVO PŘÍČEK TL. 100–200 MM, CIHELNÉ ZDIVO
  BOURANÉ CIHELNÉ KLENBY –STROPY NAD 1.NP
- BOURANÉ BETONOVÉ KONSTRUKCE (základové pásy, betonové potěry apod.)
- BOURANÉ VÝPLNĚ OTVORŮ (dveřní, okenní, vrata, zařizovací předměty)
- BOURANÁ KRYTINA – VLNOVKA Z OSINKOCEMENTU NEBO VLÁKNOCEMENTU (krytina může obsahovat azbestová vlákna, zhotovitel provede před demontáží laboratorní test na přítomnost azbestu a následně bude rozhodnuto o způsobu likvidace krytiny)

0.000=ÚROVEŇ ČISTÉ PODLAHY 1.NP

NAVRHOVAL	VYPRACOVAL	KONTROLOVAL	HIP	
ING. ŠŇUPÁREK	ING. ŠŇUPÁREK			

INVESTOR OBEC JAKARTOVICE	SPEC.	
	TK	
STAVBA **STAVEBNÍ ÚPRAVY, PŘÍSTAVBA A ZMĚNA UŽÍVÁNÍ OBJEKTU Č.P. 99 NA DOMOV PRO SENIORY VČETNĚ ODSTRANĚNÍ STAVEB NA POZEMCÍCH ST. 8/1, 8/2, 8/3 V K.Ú. OBCE JAKARTOVICE** **DEMOLICE OBJEKTU Č.P. 99 A 100**	MĚŘÍTKO	1: 100
	POČET A4	2
	STUPEŇ	DBP
	DATUM	07/2021
	ZAK.ČÍSLO	01/2020
OBSAH VÝKRESU **PŮDORYS KROVU–stodola–DEMOLICE**	ARCHIVNÍ ČÍSLO **0120–2**	ČÍS. VÝKR. **04**