


- BETON ZÁKLADŮ A PODKLADNÍCH PODLAHOVÝCH MAZANIN
- ŠTĚRKOVÝ PODSYP HUTNĚNÝ
- KERAMICKÉ OBKLADY STĚN
- SÁDROKARTONOVÉ PODHLEDY
- OCELOVÉ PŘEKLADY Z VÁLC. NOSNÍKŮ

ATIKY OPATŘIT ŽB VĚNCEM VÝŠKY CCA 125 MM (výztuž 2x PROFIL R10)
HORNÁ HRANA VE SPÁDU DOWNITŘ STŘECHY+
OSADIT OSB DESKY TL. 18 MM+UKONČOVACÍ PROFIL
L KE STŘEŠNÍ FOLII A ZÁVĚTRNOU LIŠTU K5

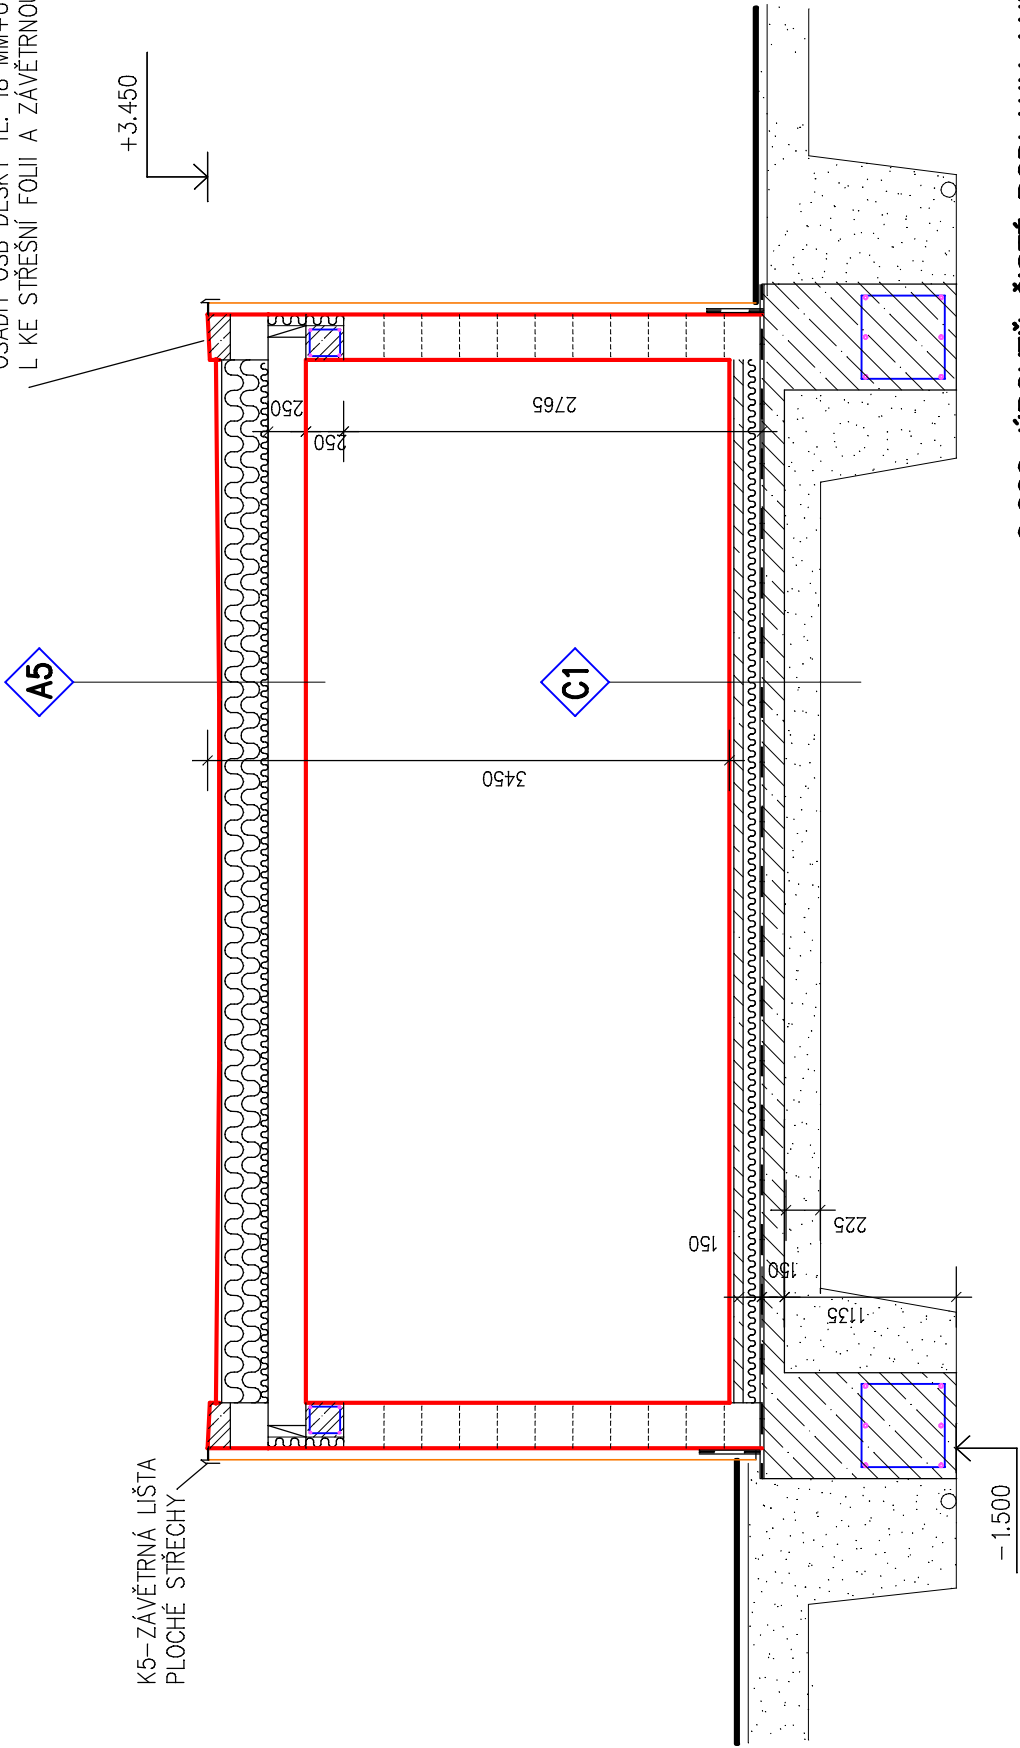

ZNAČENÍ HMOT

- ZDIVO NOSNÝCH STĚN TL. 300 MM, Z KERAMICKÝCH TVÁRNIC TERMICKÝCH BROUŠENÝCH NA TENKOVRSŤVOU MALTU, ZVENKU KONTAKTNÍ ZATEPLOVACÍ SYSTÉM–IZOLANT–MIN.VATA 200 MM(+na části domu dřevěná fasáda Rombus)
- ZDIVO NOVÝCH PÍLÍŘŮ Z CIHEL PLNÝCH P15 NA MALTU M10
OBOUSTRANNĚ HLADKÁ OMÍTKA
- ZDIVO NOVÝCH PŘÍČEK TL. 100 A 150 MM, Z PŘÍČKOVEK KERAMICKÝCH NA MALTU M5
OBOUSTRANNĚ HLADKÁ OMÍTKA
- ŽELEZOBETONOVÉ NOSNÉ PÍLÍŘE, STĚNY, PRŮVLAKY, VĚNCE C25/30,
ZDIVO VÝTAHOVÉ ŠACHTY Z BEDNÍCÍCH TVÁRNIC TL. 200 MM, VÝZTUŽ 2xR8 DO KAŽDÉ ŠÁRY +SVISLE ø3000 MM

0.000=ÚROVEŇ ČISTÉ PODLAHY 1.NP

NAVRHOVAL	VYPRACOVAL	KONTRLOVAL	HIP
ING. ŠŇUPÁREK	ING. ŠŇUPÁREK		
INVESTOR OBEC JAKARTOVICE			
SPEC.			
TK			
MĚŘÍTKO	POČET A4	1:50	2
STUPEŇ	DPS		
DATUM	02/2021		
ZAK.ČÍSLO	01/2020		
ARCHIVNÍ ČÍSLO		0120–2	14–N
OBSAH VÝKRESU		ČÍS. VÝKR.	
ŘEZ F–F			

STAVBA
STAVEBNÍ ÚPRAVY, PŘÍSTAVBA A ZMĚNA UŽÍVÁNÍ OBJEKTU
Č.P. 99 NA DOMOV PRO SENIORY VČETNĚ ODSTRANĚNÍ
STAVEB NA POZEMCÍCH ST. 8/1, 8/2, 8/3 V K.Ú. OBCE
JAKARTOVICE