ZNAČENÍ HMOT

- ZDIVO NOSNÝCH STĚN TL. 300 MM, Z KERAMICKÝCH TVÁRNIC TERMICKÝCH BROUŠENÝCH NA TENKOVRSTVOU MALTU, ZVENKU KONTAKTNÍ ZATEPLOVACÍ SYSTÉM–IZOLANT–MIN.VATA 200 MM(+na části domu dřevěná fasáda Rombus)
- ZDIVO NOVÝCH PILÍŘŮ Z CIHEL PLNÝCH P15 NA MALTU M10 OBOUSTRANNĚ HLADKÁ OMÍTKA
- ZDIVO NOVÝCH PŘÍČEK TL. 100 A 150 MM, Z PŘÍČKOVEK KERAMICKÝCH NA MALTU M5 OBOUSTRANNĚ HLADKÁ OMÍTKA
- ŽELEZOBETONOVÉ NOSNÉ PILÍŘE, STĚNY, PRŮVLAKY, VĚNCE C25/30 ZDIVO VÝTAHOVÉ ŠACHTY Z BEDNÍCÍCH TVÁRNIC TL. 200 MM, VÝZTUŽ 2xR8 DO KAŽDÉ ŠÁRY +SVISLE ø300 MM
- BETON ZÁKLADŮ A PODKLADNÍCH PODLAHOVÝCH MAZANIN
- ŠTĚRKOVÝ PODSYP HUTNĚNÝ
- KERAMICKÉ OBKLADY STĚN
- SÁDROKARTONOVÉ PODHLEDY
- OCELOVÉ PŘEKLADY Z VÁLC. NOSNÍKŮ

DŘEVĚNÉ SLOUPKY KROVU 200/200, ŘEZIVO JEHLIČNATÉ HRANĚNÉ TŘ. S2
OBKLAD SDK POŽÁRNÍM TL. 15 MM

PODHLEDY

VE VŠECH MÍSTNOSTECH BUDE PROVEDEN ZESPOD POD STROP SDK PODHLED TL. 12 MM (vlhké místn.použít hydrofobizovaný SDK)

VNITŘNÍ OMÍTKY

VE VŠECH MÍSTNOSTECH BUDE PROVEDENA NOVÁ HLADKÁ VÁPENNÁ OMÍTKA POD OMÍTKY BUDE NALEPENA A PŘESTĚRKOVÁNA PERLINKA A NA NÍ TEPRVE BUDE PROVEDEN STUK
TÍMTO SE ZABRÁNÍ VZNIKU VLASOVÝCH TRHLINEK

VNITŘNÍ DVEŘE

BUDOU DŘEVĚNÉ, VYSOKOTLAKÉ HPL, VYŠŠÍHO STANDARDU, DO OBLOŽKOVÝCH ZÁRUBNÍ, KONKRÉTNÍ DESIGN A DEKOR DVEŘÍ BUDE VYBRÁN INVESTOREM PŘI STAVBĚ
VŠECHNY DVEŘE OPATŘIT MADLY DLE VYHL. 398/2009 Sb.

OKNA

BUDOU PLASTOVÁ, SEDMIKOMOROVÁ, S IZOLAČNÍM TROJSKLEM Ug=0.6
BARVA RÁMŮ ŠEDÁ–DLE RAL– BUDE VYBRÁNA INVESTOREM PŘI STAVBĚ

VSTUPNÍ DVEŘE

BUDOU HLINÍKOVÉ, S PŘERUŠENÝM TEPELNÝM MOSTEM, S IZOLAČNÍM TROJSKLEM Ug=0.6
BARVA RÁMŮ ŠEDÁ– DLE RAL– BUDE VYBRÁNA INVESTOREM PŘI STAVBĚ

OKNA– OTEVÍRATELNOST A OVLADATELNOST

VŠECHNA OKNA BUDOU OTEVÍRATELNÁ A SKLOPNÁ (vždy min. jedno křídlo)
KLIKY VŠECH OKEN BUDOU SNÍŽENÉ, V MAXIMÁLNÍ VÝŠI 1600 MM, TAK, ABY BYLY DOSAŽITELNÉ Z ÚROVNĚ PODLAHY

POVRCHY PODLAH

HOMOGENNÍ PVC, S POVRCHOVOU ÚPRAVOU, S VYTAHOVANÝM SOKLEM (za mlm klín, shora lišta)
DLAŽBY– PROTISKLUZNOST V KOUPELNÁCH, WC, VSTUP – R10, OSTATNÍ MÍSTNOSTI R9
VYŠŠÍ STANDARD, KOMBINACE 2 BAREV A LISTELY, SOKL S PODJÍŽDĚNÍM (zapuštěný do omítky)
DLAŽBA U VSTUPŮ– MRAZUVZDORNÁ, PROTISKLUZOVÁ MIN. R10

NADOKENNÍ A NADEDVEŘNÍ PROFILY JSOU ZE SYSTÉMU VÝROBCE KERAMICKÝCH TVÁRNIC, DELŠÍ PŘEKLADY JSOU OCELOVÉ, VÁLCOVANÉ.
V PŘÍČKÁCH PŘEKLADY POR 140 NA STOJATO DL. 1250,1500 (neoznačeno)

RADIÁLNÍ VENTILÁTOR DN125 DO POTRUBÍ
ODTAH PŘES FASÁDU–VŽDY SE SIFONEM Z KOLEN NA KONDENZÁT
VÝMĚNA VZDUCHU 50 m3/hod na mísu nebo písoár
30 m3/hod na každé umyvadlo

STŘEŠNÍ SVOD PROVÉST ZE ZVUKUMÍCÍHO POTRUBÍ
PVC DN110, OSADIT DO K–FLEXÍVNÍHO POUZDRA TL. 30 MM
+OBEZDÍT PLNĚ KOLEM POTRUBÍ
+OBKLAD SDK KUFREM CCA 150×150 MM NA CELOU VÝŠKU

LEGENDA FASÁD

1. NA ČÁSTI OBJEKTU, KDE NEBUDE PŘEDSAZENÁ FASÁDA ANI FASÁDNÍ OBKLAD BUDE PROVEDENO KONTAKTNÍ ZATEPLENÍ TL.200 MM
   VE SKLADBĚ:
   –NOVÉ BĚŽNÉ VYROVNANÉ ZDIVO (vyrovnat doomítáním)
   –VYROVNÁVACÍ ZATŘENÁ OMÍTKA TL.15–20 MM
   –PENETRACE+LEPIDLO STĚRKOVÉ
   –ZATEPLENÍ Z MIN. VATY FASÁDNÍ TVRZENÉ TL.200 MM– lepit na rámečky a kotvit 8 hmoždinek na 1 m2–kanový trn
   –PERLINKA DO LEPIDLA
   –PENETRACE
   –FASÁDNÍ TENKOVRSTVÁ TOČNÁ OMÍTKA ODOLNÁ PROTI ZAŠPINĚNÍ zrnitost 1.5 až 2 mm, barva –dle pohledu
2. NA SOKLU A ČÁSTECH MEZI A POD OKNY BUDE PROVEDEN FASÁDNÍ OBKLAD Z TENKÉ ŠTÍPANÉ BŘÍDLICE KONTAKTNÍ ZATEPLENÍ TL.200 MM
   VE SKLADBĚ:
   –NOVÉ BĚŽNÉ VYROVNANÉ ZDIVO (vyrovnat doomítáním)
   –VYROVNÁVACÍ ZATŘENÁ OMÍTKA 15–20 MM
   –PENETRACE+LEPIDLO STĚRKOVÉ
   –ZATEPLENÍ Z MIN. VATY FASÁDNÍ TVRZENÉ TL.200 MM– lepit na rámečky a kotvit 10 hmoždinek na 1 m2–kanový trn (kotvení provést přes perlinku !!)
   –PERLINKA DO LEPIDLA +2 VRSTVY
   –PENETRACE
   – TENKÉ ŠTÍPANÝ OBKLAD Z BŘÍDLICE– PÁSKŮ TL. 15–30 MM, š. cca 50–150 MM zrnitost 1.5 až 2 mm, barva –dle pohledu
3. OBKLAD ČÁSTI FASÁDY Z PALUBEK ROMBUS VODOROVNĚ KLADENÝCH 19/100 S MEZERAMI 17 MM ZE SEVERSKÉHO MODŘÍNU NA ROŠT A NA ZATEPLENÍ FASÁDA JE PROVĚTRÁVANÁ !!

   SKLADBA:
   –KLASTNÍ ZDIVO Z TERMOKRYTÝCH TVÁRNIC
   –VYROVNÁVACÍ ZATŘENÁ FAS. OMÍTKA TL. 15–20 MM
   –PENETRACE
   –ZATEPLENÍ Z TVRZENÉ FASÁDNÍ MINERÁLNÍ VATY TL. 200 MM (8 kotev/m2– na kontvení fas. vatyvlepit na rámečky)
   –LATĚ KOTVIT DO ZDIVA SPEC. OCELOVÝM KOTVAMI TVARU L ø300 MM PŘES ZATEPLENÍ
   –SVISLÉ KLADENÉ LATĚ 50/80 –mahene–Bachem!– cca á 500 mm
   –DIFUZNÍ PODKLADNÍ FASÁDNÍ POJISTNÁ HYDROIZOLAČNÍ FÓLIE (150 g/m2, UV STABILNÍ)
   –OBKLAD Z PALUBEK ROMBUS VODOROVNĚ KLADENÝCH 19/100 S MEZERAMI 17 MM ZE SEVERSKÉHO MODŘÍNU (horní a spodní hrana každé palubky zkosená pod úhlem 45)
4. OBKLAD FASÁDY MĚSÍCNOSTI 1.43–Z PALUBEK ROMBUS VODOROVNĚ KLADENÝCH 19/100 S MEZERAMI 17 MM ZE SEVERSKÉHO MODŘÍNU NA ROŠT FASÁDA JE PROVĚTRÁVANÁ !!

   SKLADBA:
   –KLASTNÍ ZDIVO Z TERMOKRYTÝCH TVÁRNIC
   –VYROVNÁVACÍ ZATŘENÁ FAS. OMÍTKA TL. 15–20 MM
   –PENETRACE
   –LATĚ KOTVIT DO ZDIVA SPEC. OCELOVÝM KOTVAMI TVARU L ø300 MM
   –SVISLÉ KLADENÉ LATĚ 50/80 –mahene–Bachem!– cca á 500 mm
   –DIFUZNÍ PODKLADNÍ FASÁDNÍ POJISTNÁ HYDROIZOLAČNÍ FÓLIE (150 g/m2, UV STABILNÍ)
   –OBKLAD Z PALUBEK ROMBUS VODOROVNĚ KLADENÝCH 19/100 S MEZERAMI 17 MM ZE SEVERSKÉHO MODŘÍNU (horní a spodní hrana každé palubky zkosená pod úhlem 45)

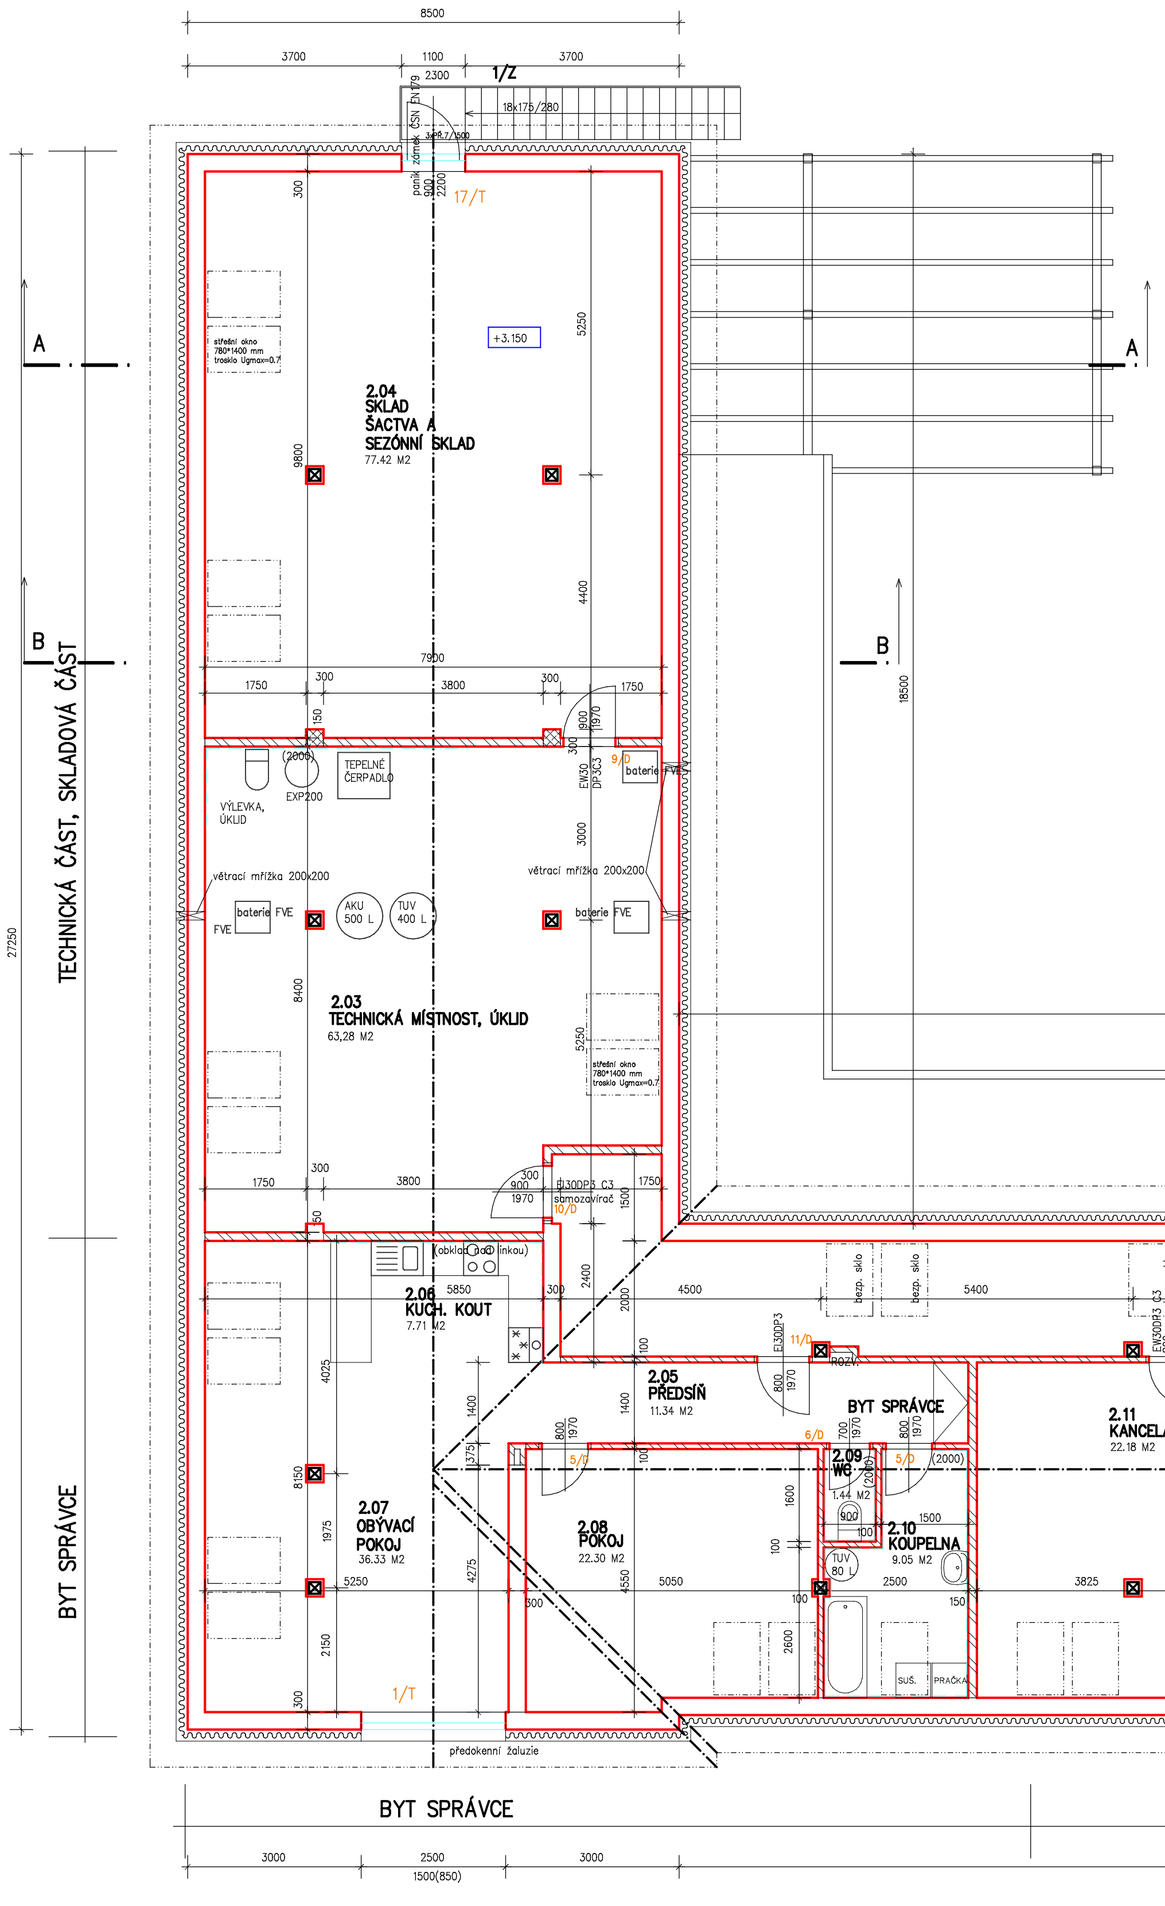

0.000=ÚROVEŇ ČISTÉ PODLAHY 1.NP

NAVRHOVAL	VYPRACOVAL	KONTROLOVAL	HIP
ING. ŠNUPÁREK	ING. ŠNUPÁREK		

INVESTOR OBEC JAKARTOVICE

STAVBA
STAVEBNÍ ÚPRAVY, PŘÍSTAVBA A ZMĚNA UŽÍVÁNÍ OBJEKTU Č.P. 99 NA DOMOV PRO SENIORY VČETNĚ ODSTRANĚNÍ STAVEB NA POZEMCÍCH ST. 8/1, 8/2, 8/3 V K.Ú. OBCE JAKARTOVICE

OBSAH VÝKRESU
PŮDORYS 2NP–NOVÝ STAV

SPEC.	
TK	
MĚŘÍTKO	1:75
POČET A4	8
STUPEŇ	DPS
DATUM	02/2021
ZAK.ČÍSLO	01/2020
ARCHIVNÍ ČÍSLO	0120–2
ČÍS. VÝKR.	03–N