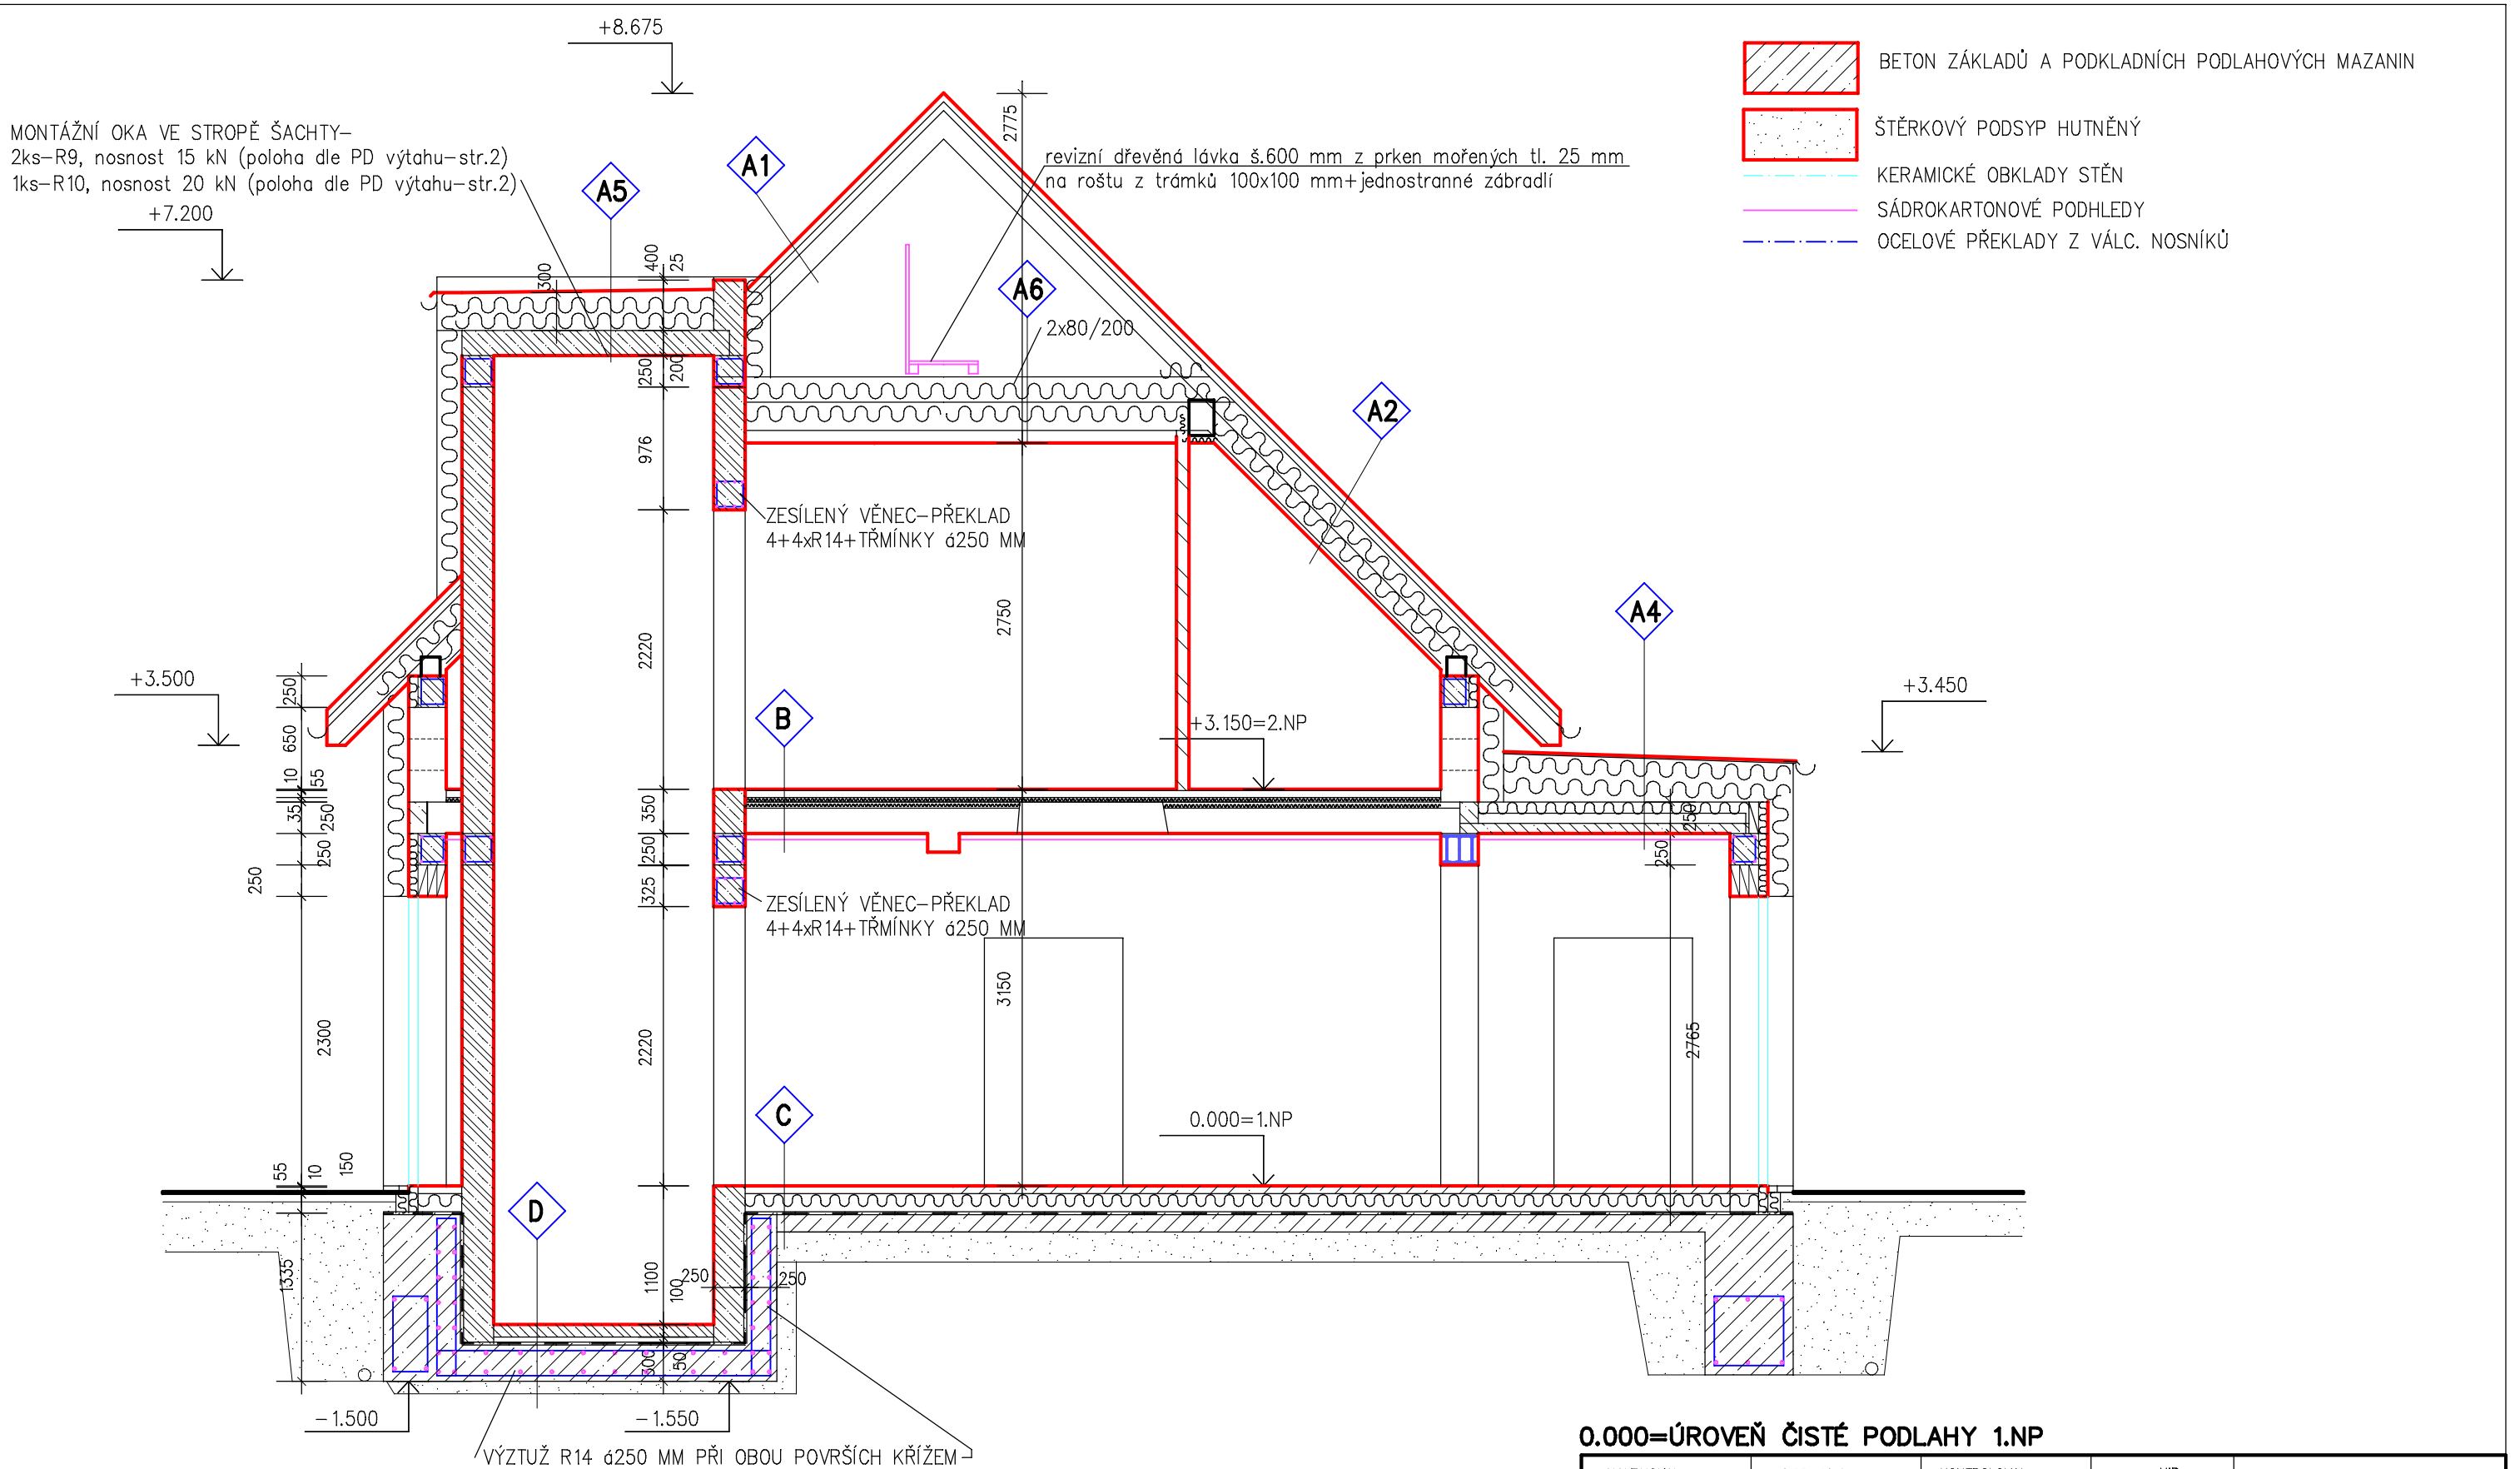

ZNAČENÍ HMOT

- ZDIVO NOSNÝCH STĚN TL. 300 MM, Z KERAMICKÝCH TVÁRNIC TERMICKÝCH BROUŠENÝCH NA TENKOVRSTVOU MALTU, ZVENKU KONTAKTNÍ ZATEPLOVACÍ SYSTÉM–IZOLANT–MIN.VATA 200 MM(+na části domu dřevěná fasáda Rombus)
- ZDIVO NOVÝCH PILÍŘŮ Z CIHEL PLNÝCH P15 NA MALTU M10 OBOUSTRANNĚ HLADKÁ OMÍTKA
- ZDIVO NOVÝCH PŘÍČEK TL. 100 A 150 MM, Z PŘÍČKOVEK KERAMICKÝCH NA MALTU M5 OBOUSTRANNĚ HLADKÁ OMÍTKA
- ŽELEZOBETONOVÉ NOSNÉ PILÍŘE, STĚNY, PRŮVLAKY, VĚNCE C25/30
  ZDIVO VÝTAHOVÉ ŠACHTY Z BEDNÍCÍCH TVÁRNIC TL. 200 MM, VÝZTUŽ 2xR8 DO KAŽDÉ ŠÁRY +SVISLE á300 MM

0.000=ÚROVEŇ ČISTÉ PODLAHY 1.NP

NAVRHOVAL	VYPRACOVAL	KONTROLOVAL	HIP
ING. ŠŇUPÁREK	ING. ŠŇUPÁREK		

INVESTOR OBEC JAKARTOVICE

STAVBA
STAVEBNÍ ÚPRAVY, PŘÍSTAVBA A ZMĚNA UŽÍVÁNÍ OBJEKTU Č.P. 99 NA DOMOV PRO SENIORY VČETNĚ ODSTRANĚNÍ STAVEB NA POZEMCÍCH ST. 8/1, 8/2, 8/3 V K.Ú. OBCE JAKARTOVICE

OBSAH VÝKRESU
ŘEZ D–D

SPEC.	
TK	
MĚŘÍTKO	1:50
POČET A4	2
STUPEŇ	DPS
DATUM	02/2021
ZAK.ČÍSLO	01/2020
ARCHIVNÍ ČÍSLO	0120–2
ČÍS. VÝKR.	07–N