



PODÉLNÝ PROFIL KANALIZACE

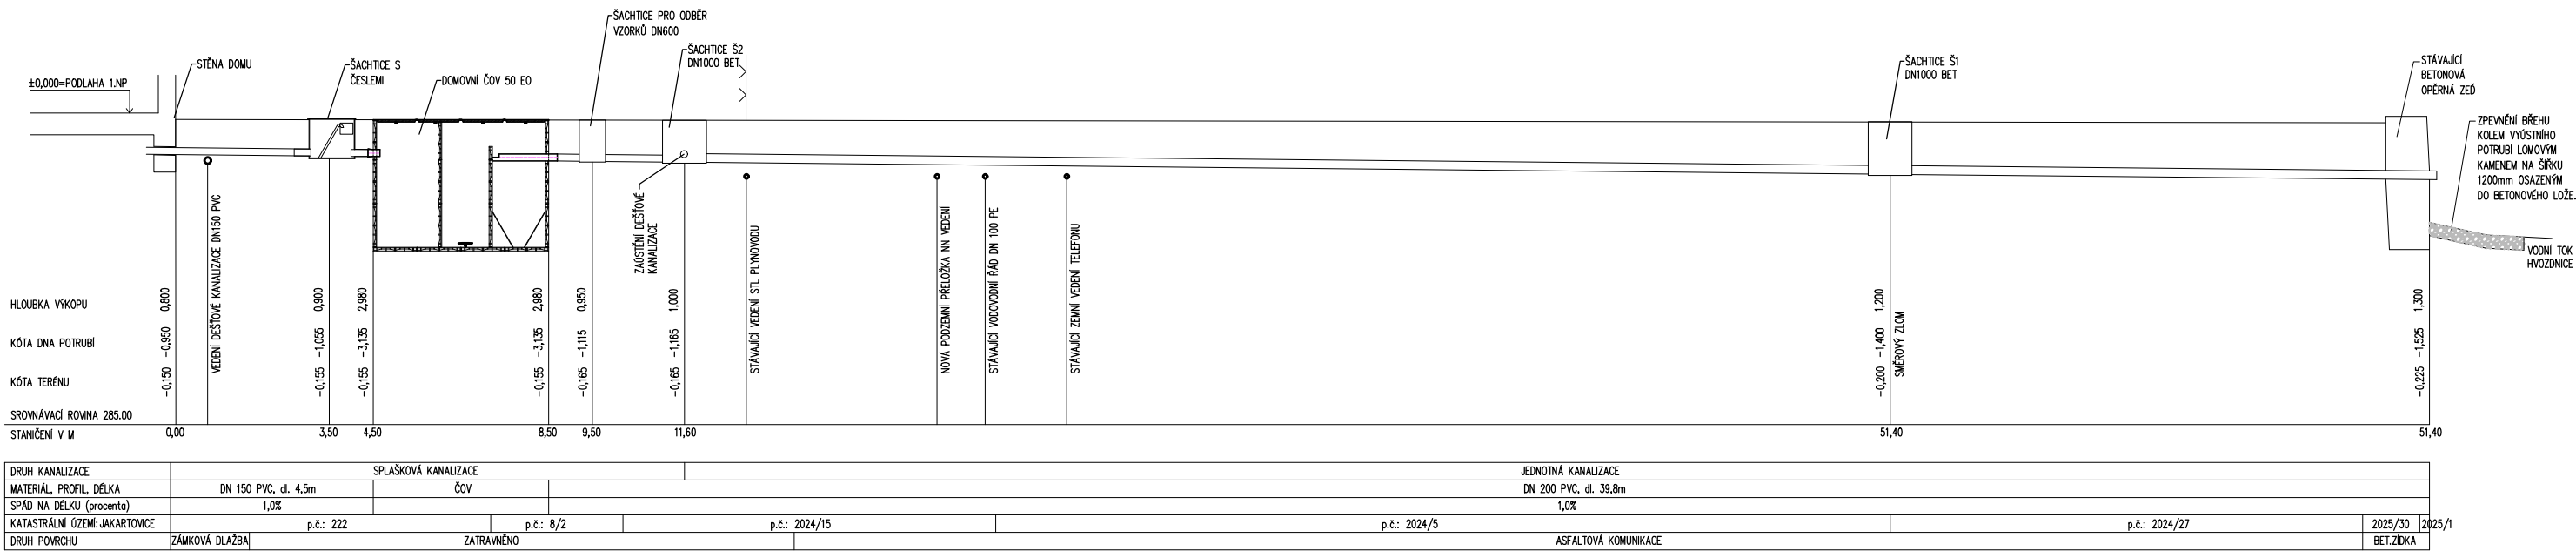

VZOROVÝ PŘÍČNÝ ŘEZ VÝKOPEM

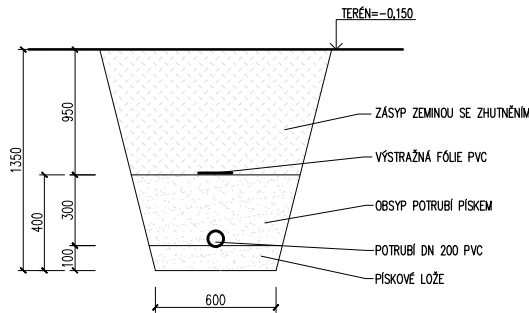

±0,000=ÚROVEŇ PODLAHY 1.NP

NAVRHOVAL:	VYPRACOVAL:	KONTROLOVAL:	HIP:		
ING. ŠŇUPÁREK	ING. ŠŇUPÁREK				
INVESTOR: OBEC JAKARTOVICE				SPEC.	
STAVBA: STAVEBNÍ ÚPRAVY, PŘÍSTAVBA A ZMĚNA UŽÍVÁNÍ OBJEKTU č.p. 99 NA DOMOV PRO SENIORY VČETNĚ ODSTRANĚNÍ STAVEB NA POZEMCÍCH st. 8/1; 8/2; 8/3 V K.Ú. OBCE JAKARTOVICE				TK	
				MĚŘÍTKO	1:150
				POČET A4	2
				STUPEŇ	DPS
				DATUM	07/2021
				ZAK.ČÍSLO	01/2020
OBSAH VÝKRESU: ČOV - PODÉLNÝ PROFIL JEDNOTNÉ KANALIZACE				ARCH. Č.:	ČÍS. VÝKR.:
				0120-2	02-V