


KOORDINAČNÍ SITUAČNÍ VÝKRES

M 1:300

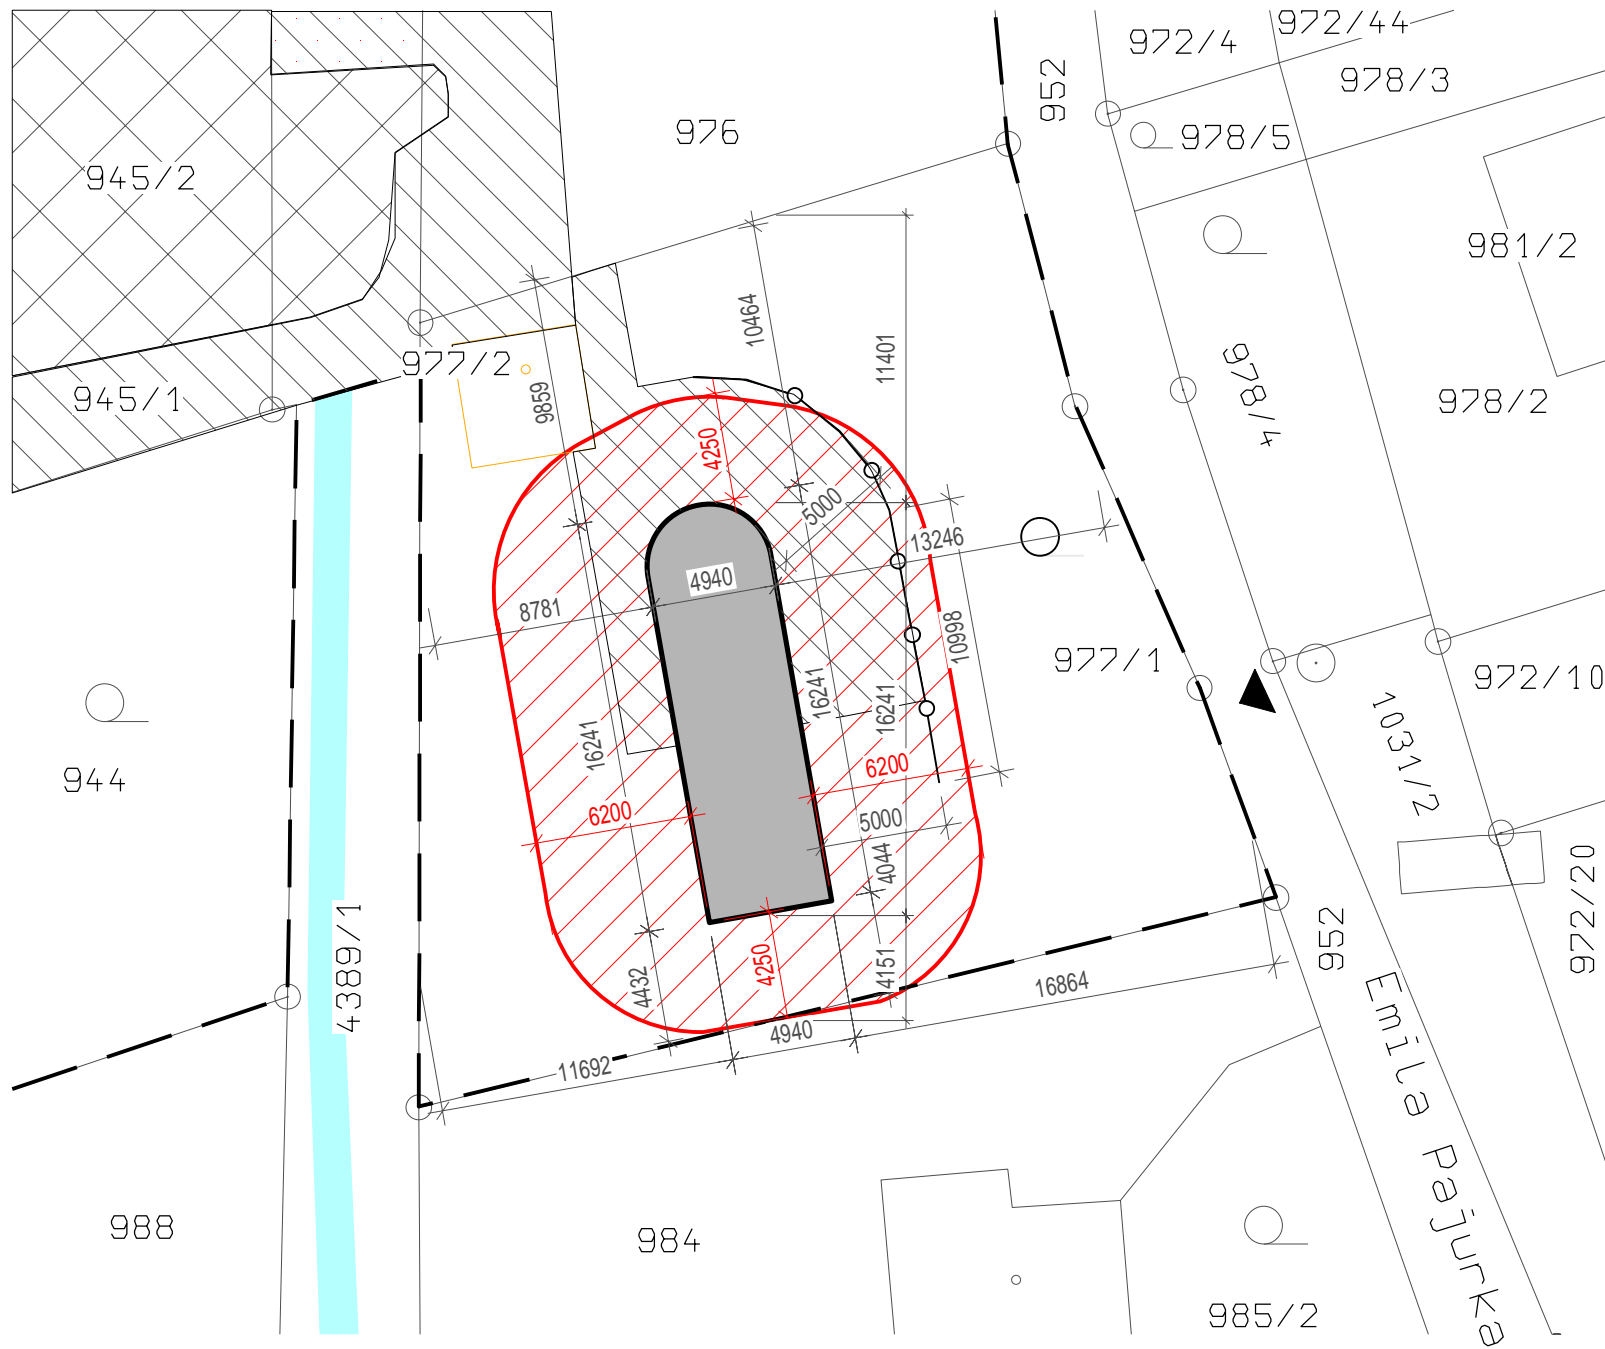

LEGENDA SYMBOLŮ

- △ VSTUP DO AREÁLU
∞ ↑ STÁVAJÍCÍ ZELEŇ

LEGENDA

- HRANICE ŘEŠENÉHO ÚZEMÍ
— HRANICE PARCEL DLE KN
--- OPLOCENÍ AREÁLU
EXISTUJÍCÍ POTOK
POŽÁRNĚ NEBEZPEČNÝ PROSTOR

LEGENDA PLOCH

NOVĚ NAVRŽENÉ


- SO 01 REKREAČNÝ OBJEKT - NOVĚ NAVRŽENÝ OBJEKT, VÝŠKA 3,70 m
78,32 m²

STÁVAJÍCÍ

- STÁVAJÍCÍ STAVEBNÍ OBJEKTY
ZPEVNĚNÉ PLOCHY
DEMOLICE KONSTRUKCE

LEGENDA STAVEBNÍCH OBJEKTŮ

- SO 01 NOVOSTAVBA REKREAČNÉHO OBJEKTU
VÝŠKA OBJEKTU - 3,70 m

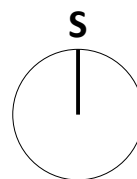

0,000 = 357,65 m.n.m.

Dřevostavby MC s.r.o. Veřovice 50, 742 73 Veřovice IČO: 034 36 420 DIČ: CZ034 36 420		ZODP. PROJEKTANT Ing. Martin Povala ČKAIT: 1302301 (aut. IP00)	
VYPRACOVAL Ing. Roman Katler +420 602 594 540 projekce@drevostavby-mc.cz	KONTRLOVAL Ing. Martin Povala +420 602 594 640 projekce@drevostavby-mc.cz	ČÍSLO ZAKÁZKY	
MÍSTO STAVBY Frýdlant nad Ostravicí kat. úz.: Frýdlant nad Ostravicí [635171] č. par. 977/1	INVESTOR TERMO FRÝDLANT NAD OSTRAVICÍ s.r.o. Hamernická 233 739 11, Frýdlant nad Ostravicí	STUP. PD DSP + DPS	ČÁST C
PROJEKT SO 01 - SAUNA PRO VEŘEJNOST		DATUM 31.10.2024	Č. VÝKRESU C.3 PNP
DOKUMENT C.3 - KOORDINAČNÍ SITUAČNÍ VÝKRES S PNP		MEŘÍTKO 1: 300	