



AXONOMETRIA NOSNEJ CLT KONŠTRUKCIE

M 1:50

1.NP: PODLAHA + STENY

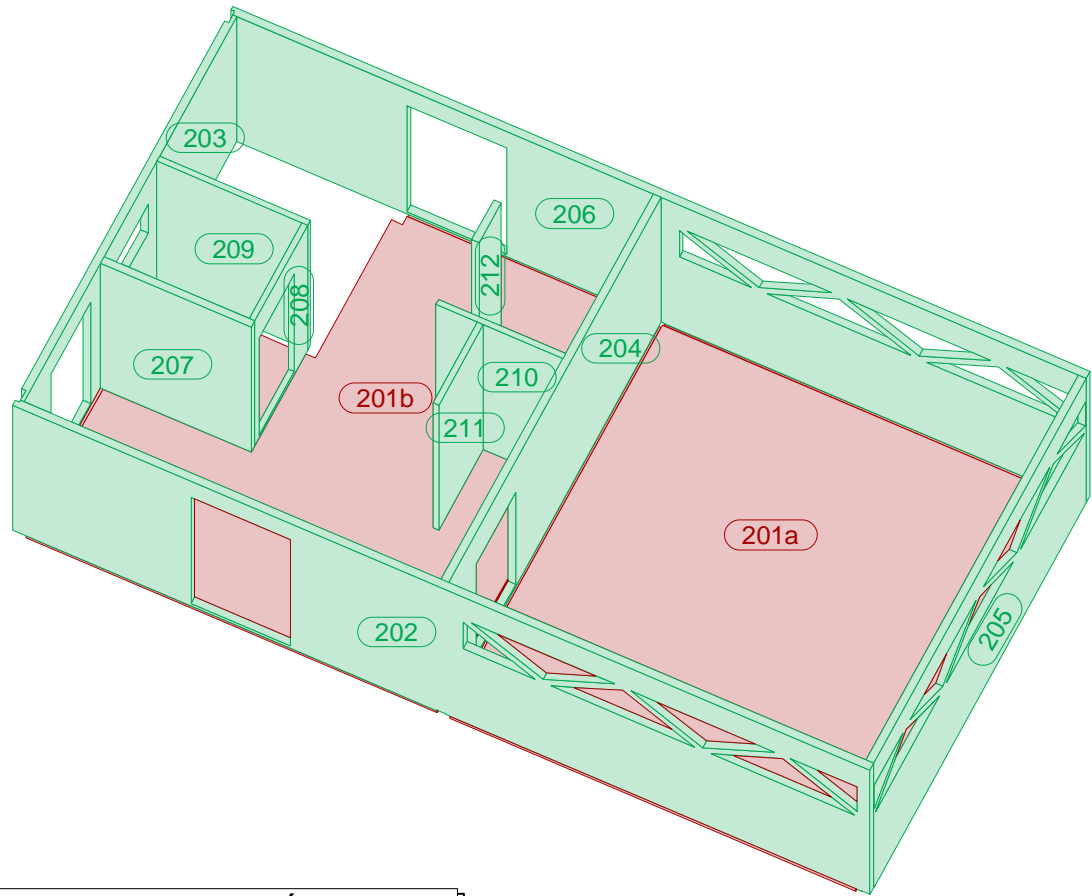


1.NP: STRECHA + ATIKA

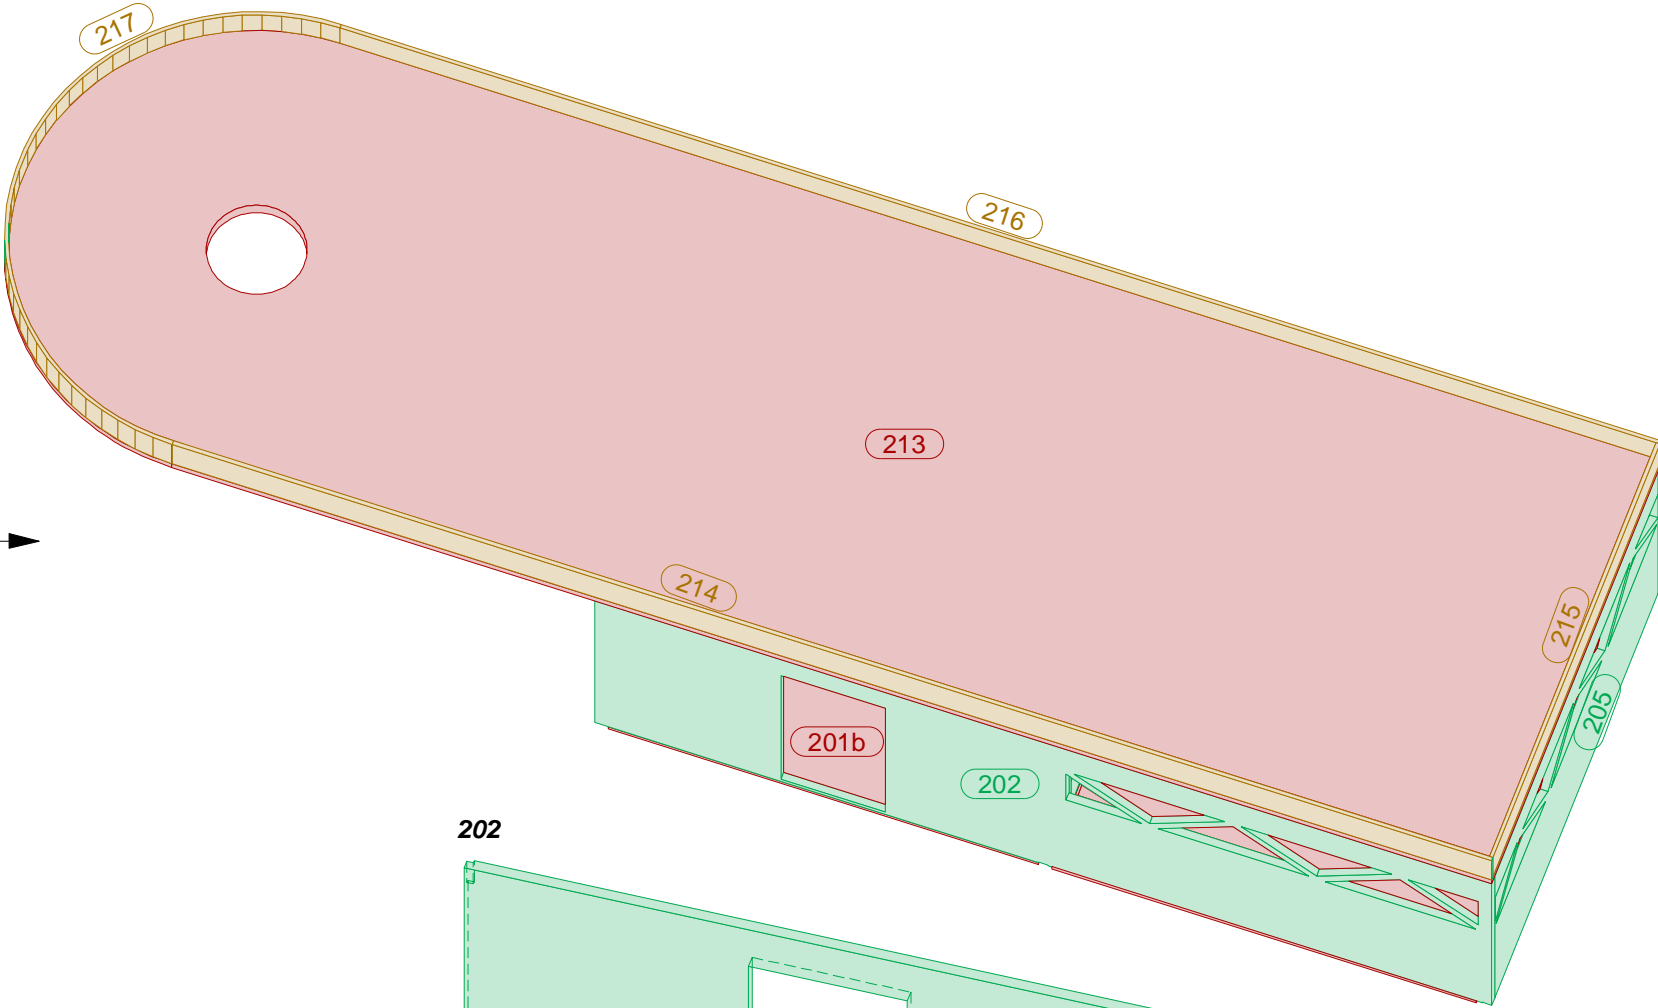


AXONOMETRIA JEDNOTLIVÝCH PRVKOV

M 1:50


201a

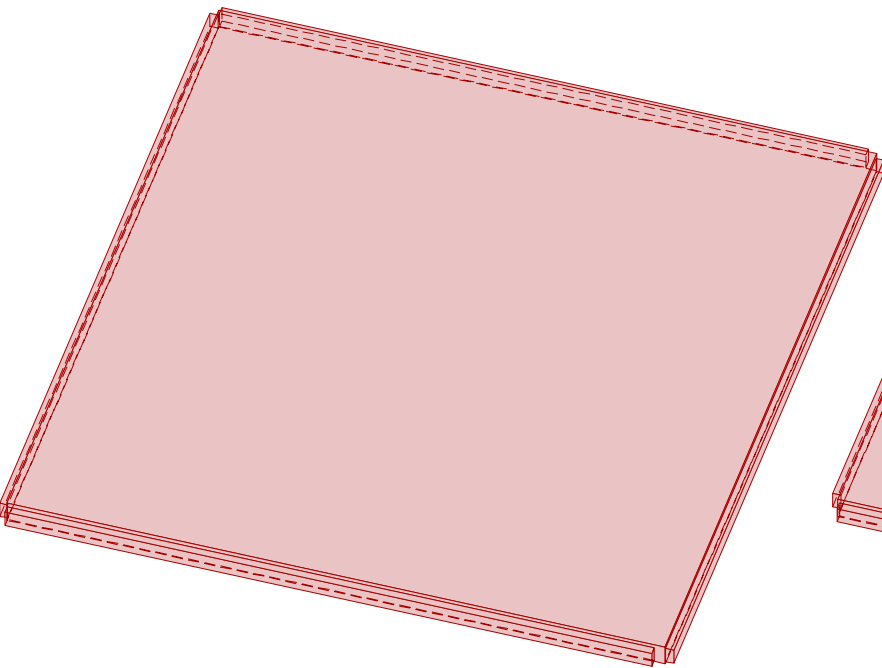


201b

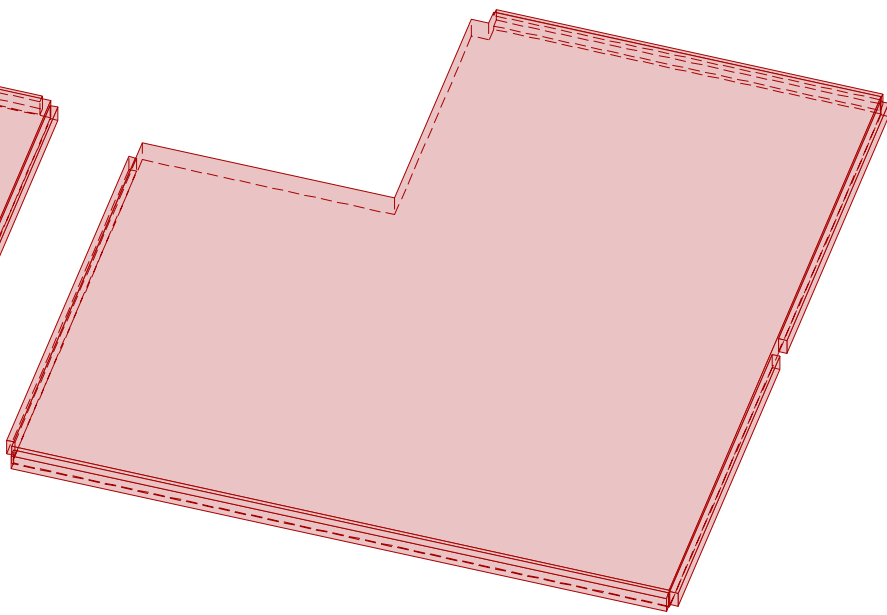


207

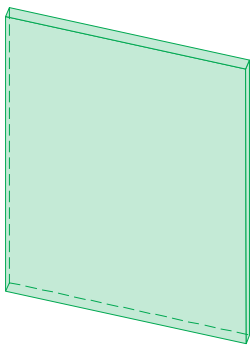


208

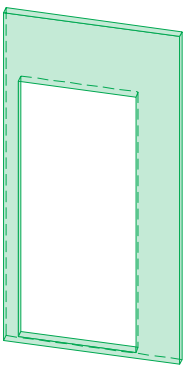


209

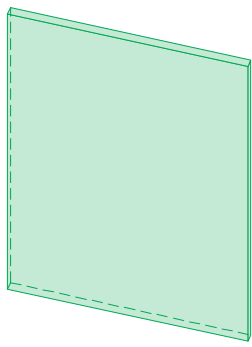


210

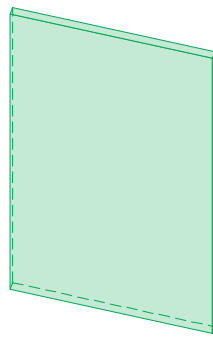


211

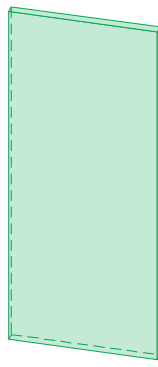


212

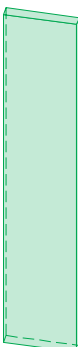


213

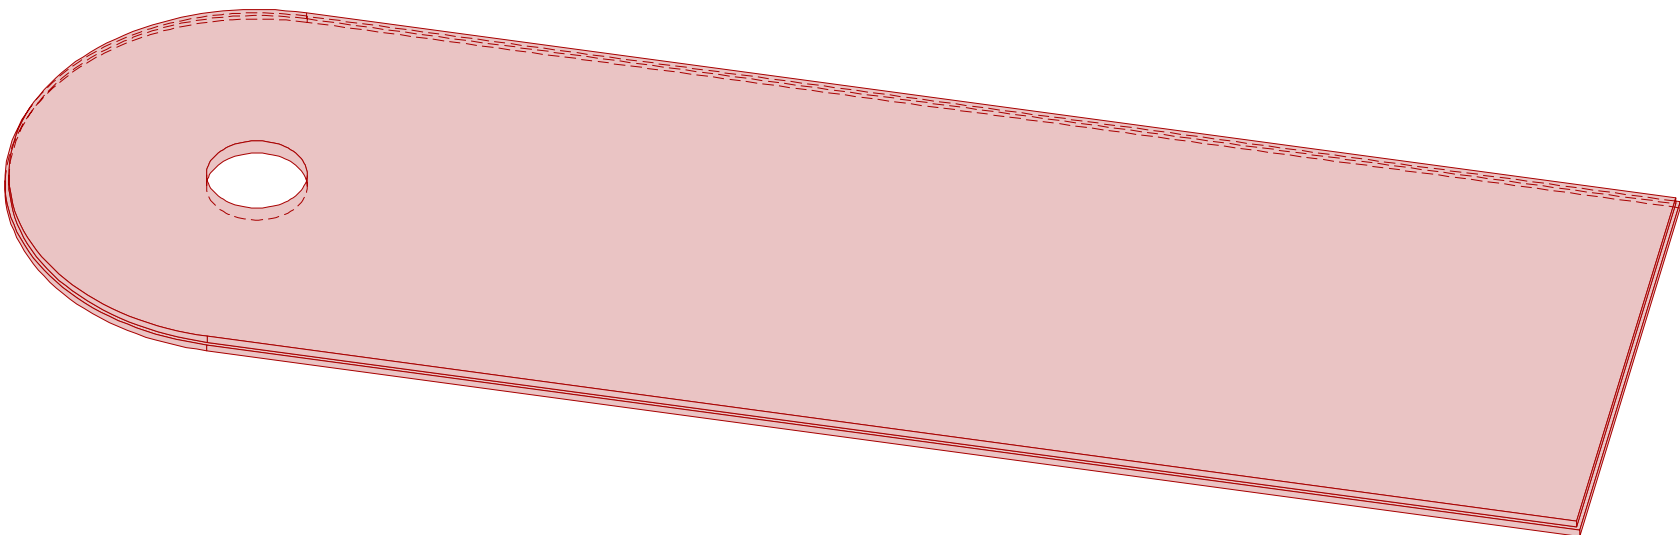


202

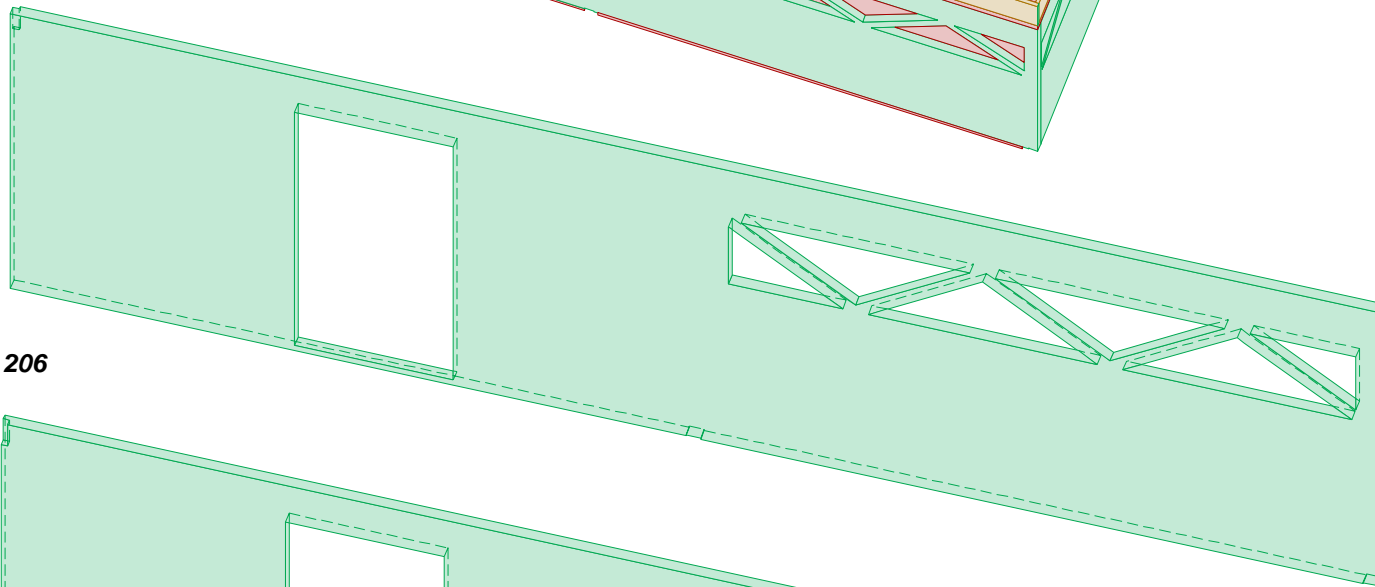

206

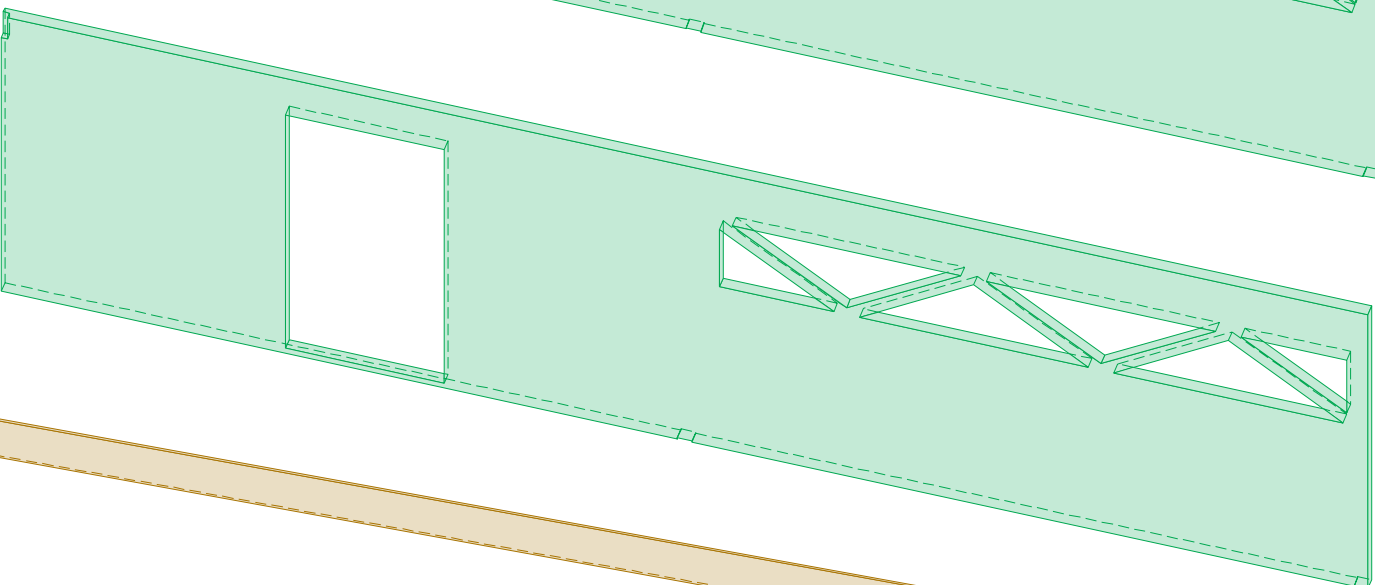

214

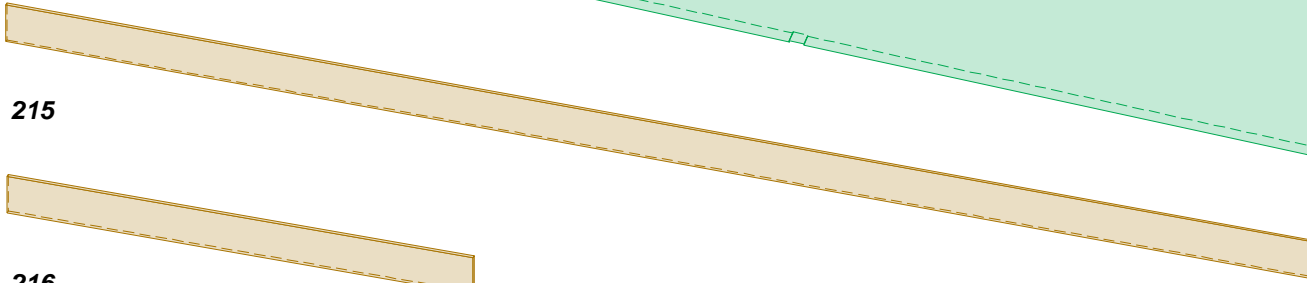


215



216



217

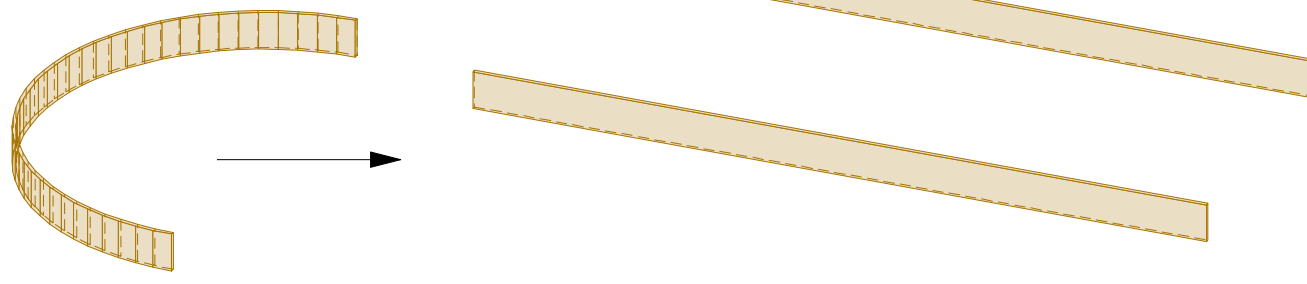


VÝPIS STENOVÝCH
A STROPNÝCH PANELOV


Prvek	Material	Počet	Šírka profilu mm	Výška profilu mm	Délka mm	Objem m³
201a	CLT L5s	1	4895,0	160,0	4662	3,61
201b	CLT L5s	1	4899,0	160,0	4659	3,06
202	SOLID 84	1	9450,0	84,0	2590	1,68
203	SOLID 84	1	4832,0	84,0	2590	0,85
204	SOLID 84	1	4832,0	84,0	2590	0,91
205	SOLID 84	1	4832,0	84,0	2590	0,86
206	SOLID 84	1	9450,0	84,0	2590	1,68
207	SOLID 84	1	1662,0	84,0	2590	0,36
208	SOLID 62	1	1200,0	62,0	2590	0,09
209	SOLID 62	1	1662,0	62,0	2590	0,27
210	SOLID 62	1	1400,0	62,0	2590	0,22
211	SOLID 62	1	1012,0	62,0	2590	0,16
212	SOLID 84	1	500,0	84,0	2590	0,11
213	CLT L5s	1	16400,0	160,0	5000	12,44
214	LVL	1	410,0	39,0	13899	0,22
215	LVL	1	410,0	39,0	4922	0,08
216	LVL	1	410,0	39,0	13889	0,22
217*	LVL	1	410,0	39,0	7826	0,13
Součet Total		18				26,94

* LVL napočítany na bežné metre


203

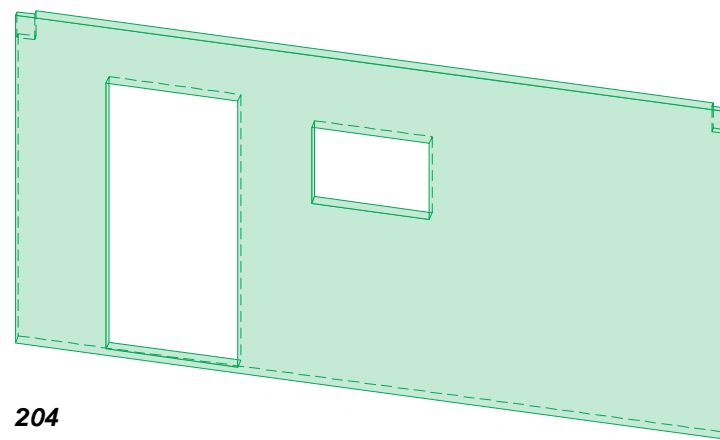

204

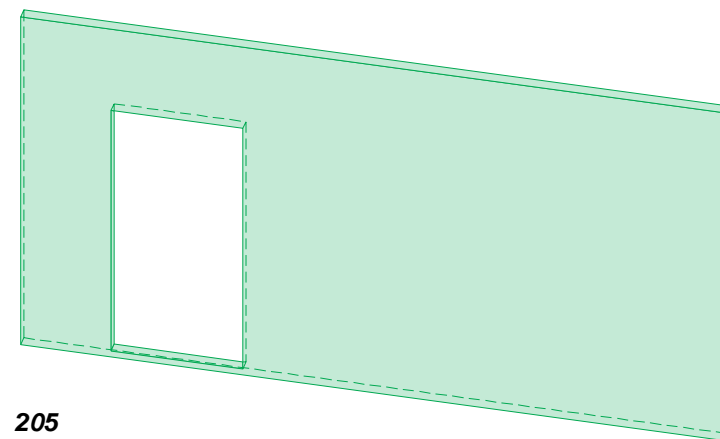

205

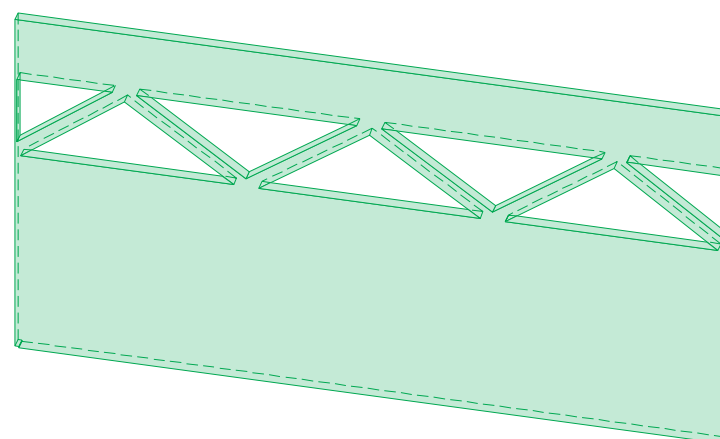

0,000 = 357,65 m.n.m.

DMC Dřevostavby MC s.r.o. Veřovice 50, 742 73 Veřovice IČO: 034 36 420 DIČ: CZ034 36 420		Ing. Martin Povala Veřovice 50, 742 73 Veřovice IČO: 034 36 420 DIČ: CZ034 36 420	
VYPRACOVAL Ing. Roman Katler +420 602 594 540 projekce@drevostavby-mc.cz	KONTROLOVAL Ing. Martin Povala +420 602 594 640 projekce@drevostavby-mc.cz	ČÍSLO ZAKÁZKY	
MÍSTO STAVBY Frýdlant nad Ostravicí kat. úz.: Frýdlant nad Ostravicí [635171] č. par. 977/1	INVESTOR TERMO FRÝDLANT NAD OSTRAVICÍ s.r.o. Hamernická 233 739 11, Frýdlant nad Ostravicí	STUP. PD DSP + DPS	ČÁST D
PROJEKT SO 01 - SAUNA PRO VEŘEJNOST		DATUM 31.10.2024	Č. VÝKRESU D.1.2-4
DOKUMENT VÝKRES STENOVÝCH KONŠTRUKCÍ		MĚŘÍTKO 1: 50	

POZNÁMKY

- VÝROBNÍ DOKUMENTACE BUDE PŘED ZAHÁJENÍM REALIZACE ODSOUHLAŠENA ARCHITEKTEM I INVESTOREM
- SOUČÁSTÍ DODÁVKY JE KOMPLETNÍ PŘÍPRAVA OBJEKTU PRO KOLAUDACI A ZAJIŠTĚNÍ KOLAUDACE, VČETNĚ CELÉ DOKUMENTACE POŽADOVANÉ PLATNOU LEGISLATIVOU
- VEŠKERÉ UVEDENÉ HODNOTY KONKRETIZOVANÉ TÍMTO PROJEKTEM A UVEDENÝMI NORMAMI A PŘEDPISY JSOU PRO DODAVATELE ZÁVAZNÉ, VYJADŘUJÍCÍ MINIMÁLNÍ POŽADOVANÝ STANDARD. PŘED PROVÁDĚNÍM KAŽDÉ Z PRACÍ BUDE PŘEDLOŽEN PÍSEMNĚ ZPRACOVANÝ TECHNOLOGICKÝ POSTUP KE KONTROLE TDI