


KATASTRÁLNÍ SITUACE VODOVODNÍ PŘÍPOJKY

M 1:300

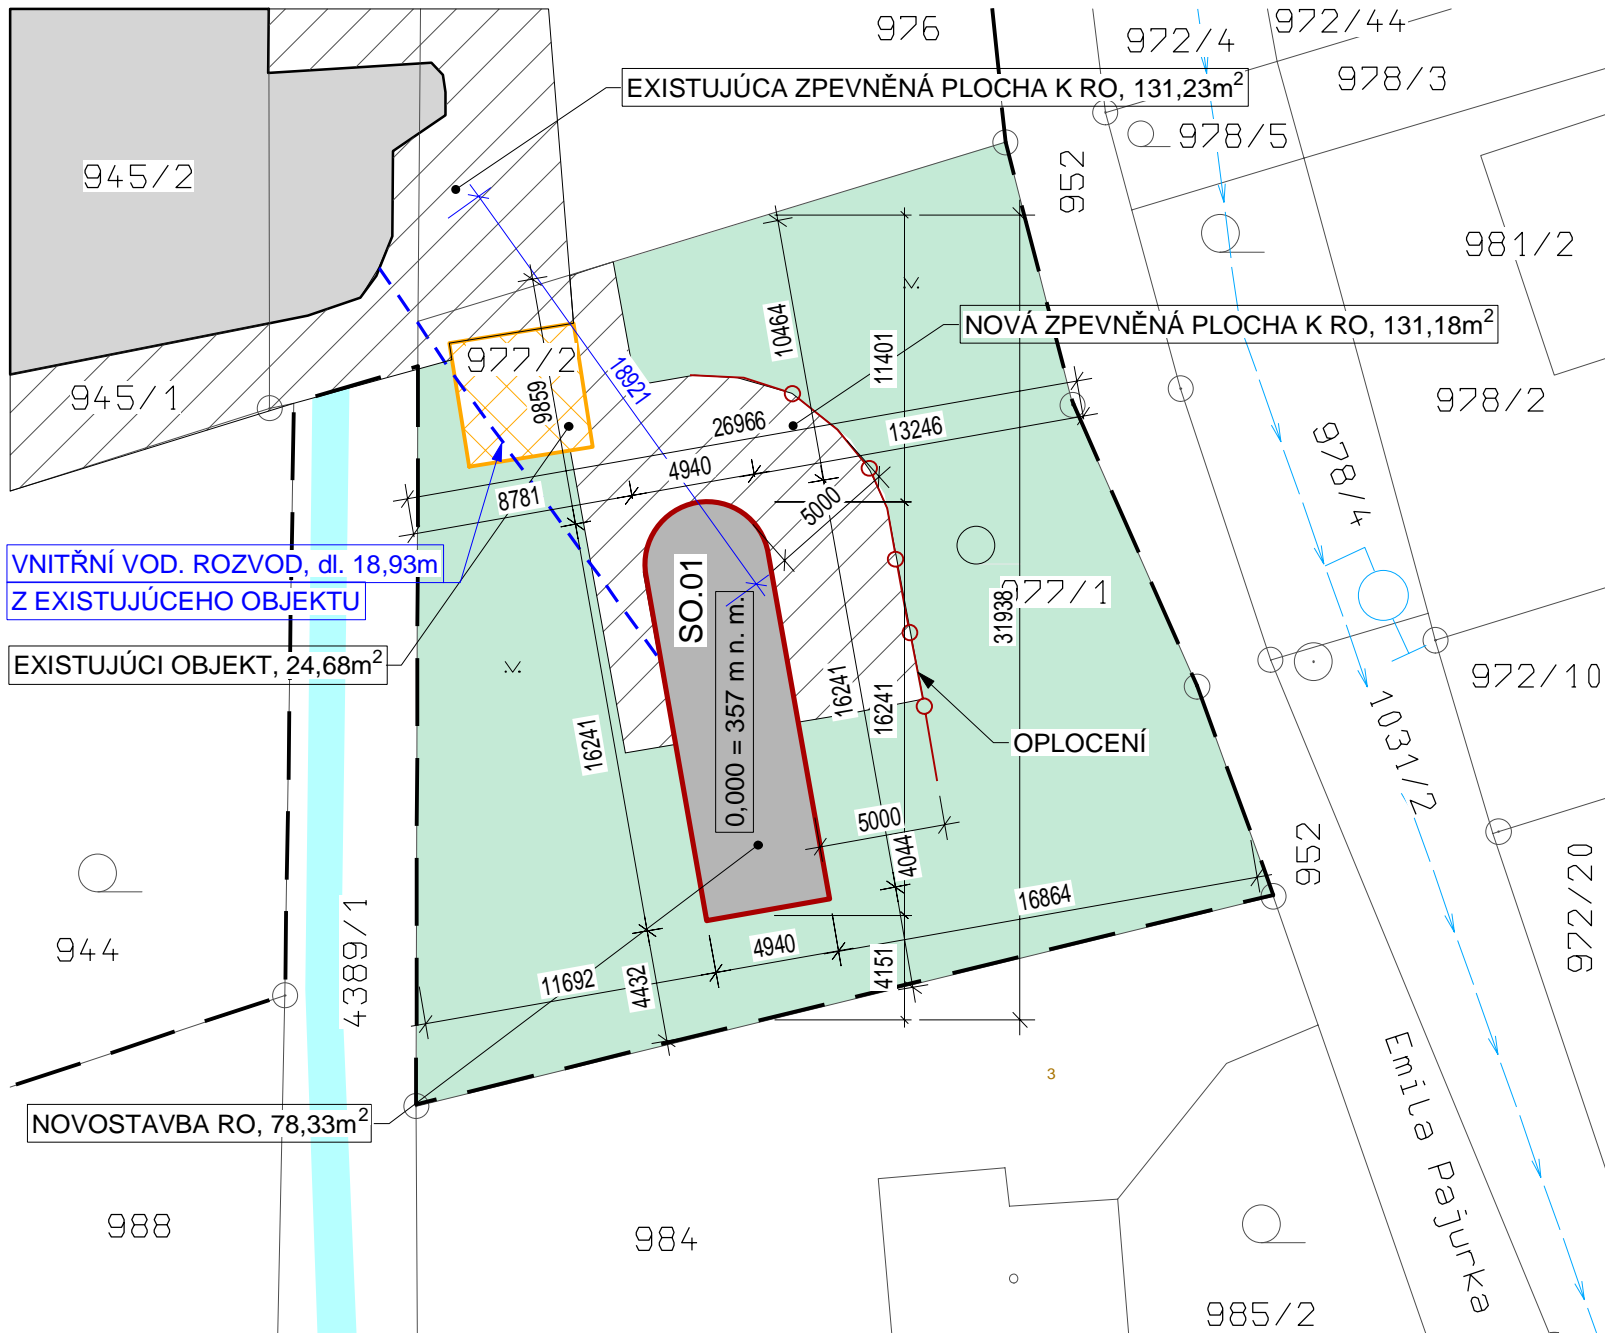

LEGENDA SYMBOLŮ

- △ VSTUP DO AREÁLU
∞ ↑ STÁVAJÍCÍ ZELEŇ

LEGENDA ČAR

- HRANICE ŘEŠENÉHO ÚZEMÍ
— HRANICE PARCEL DLE KN
--- OPLOCENÍ AREÁLU
EXISTUJÍCÍ POTOK

LEGENDA PLOCH

NOVĚ NAVRŽENÉ

SO 01 REKREAČNÍ OBJEKT - NOVĚ NAVRŽENÝ OBJEKT, VÝŠKA 10,84 m
3 045 m²

STÁVAJÍCÍ

- STÁVAJÍCÍ ZATRAVNĚNÉ PLOCHY
STÁVAJÍCÍ STAVEBNÍ OBJEKTY

LEGENDA INŽENÝRSKÝCH SÍTÍ

AREÁLOVÁ:

VODOVODNÍ SÍŤ

DÉLKA

30,69 m

MATERIÁL

PVC

STÁVAJÍCÍ:


VNĚJŠÍ VODOVODNÍ SÍŤ - PITNÁ VODA (DN400, OCHRANNÉ PÁSMO 1,5 m
OD VNĚJŠÍ HRANY POTRUBÍ NA OBĚ STRANY)



HYDRANT

LEGENDA

- OPLOCENÍ - NOVÉ
OPLOCENÍ - EXISTUJÍCÉ

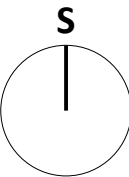

0,000 = 357,65 m.n.m.

Dřevostavby MC s.r.o. Veřovice 50, 742 73 Veřovice IČO: 034 36 420 DIČ: CZ034 36 420			
VYPRACOVAL Ing. Roman Katler +420 602 594 540 projekce@drevostavby-mc.cz	KONTROLOVAL Ing. Martin Povala +420 602 594 640 projekce@drevostavby-mc.cz	ČÍSLO ZAKÁZKY	
MÍSTO STAVBY Frýdlant nad Ostravicí kat. úz.: Frýdlant nad Ostravicí [635171] č. par. 977/1	INVESTOR TERMO FRÝDLANT NAD OSTRAVICÍ s.r.o. Hamernická 233 739 11, Frýdlant nad Ostravicí	STUP. PD DSP + DPS	ČÁST D
PROJEKT SO 01 - SAUNA PRO VEŘEJNOST		DATUM 31.10.2024	Č. VÝKRESU D.02.01
DOKUMENT D.02.01 - KATASTRÁLNÍ SITUACE VODOVODNÍ PŘÍPOJKY		MEŘÍTKO 1: 300	