


KATASTRÁLNÍ SITUAČNÍ VÝKRES

M 1:300

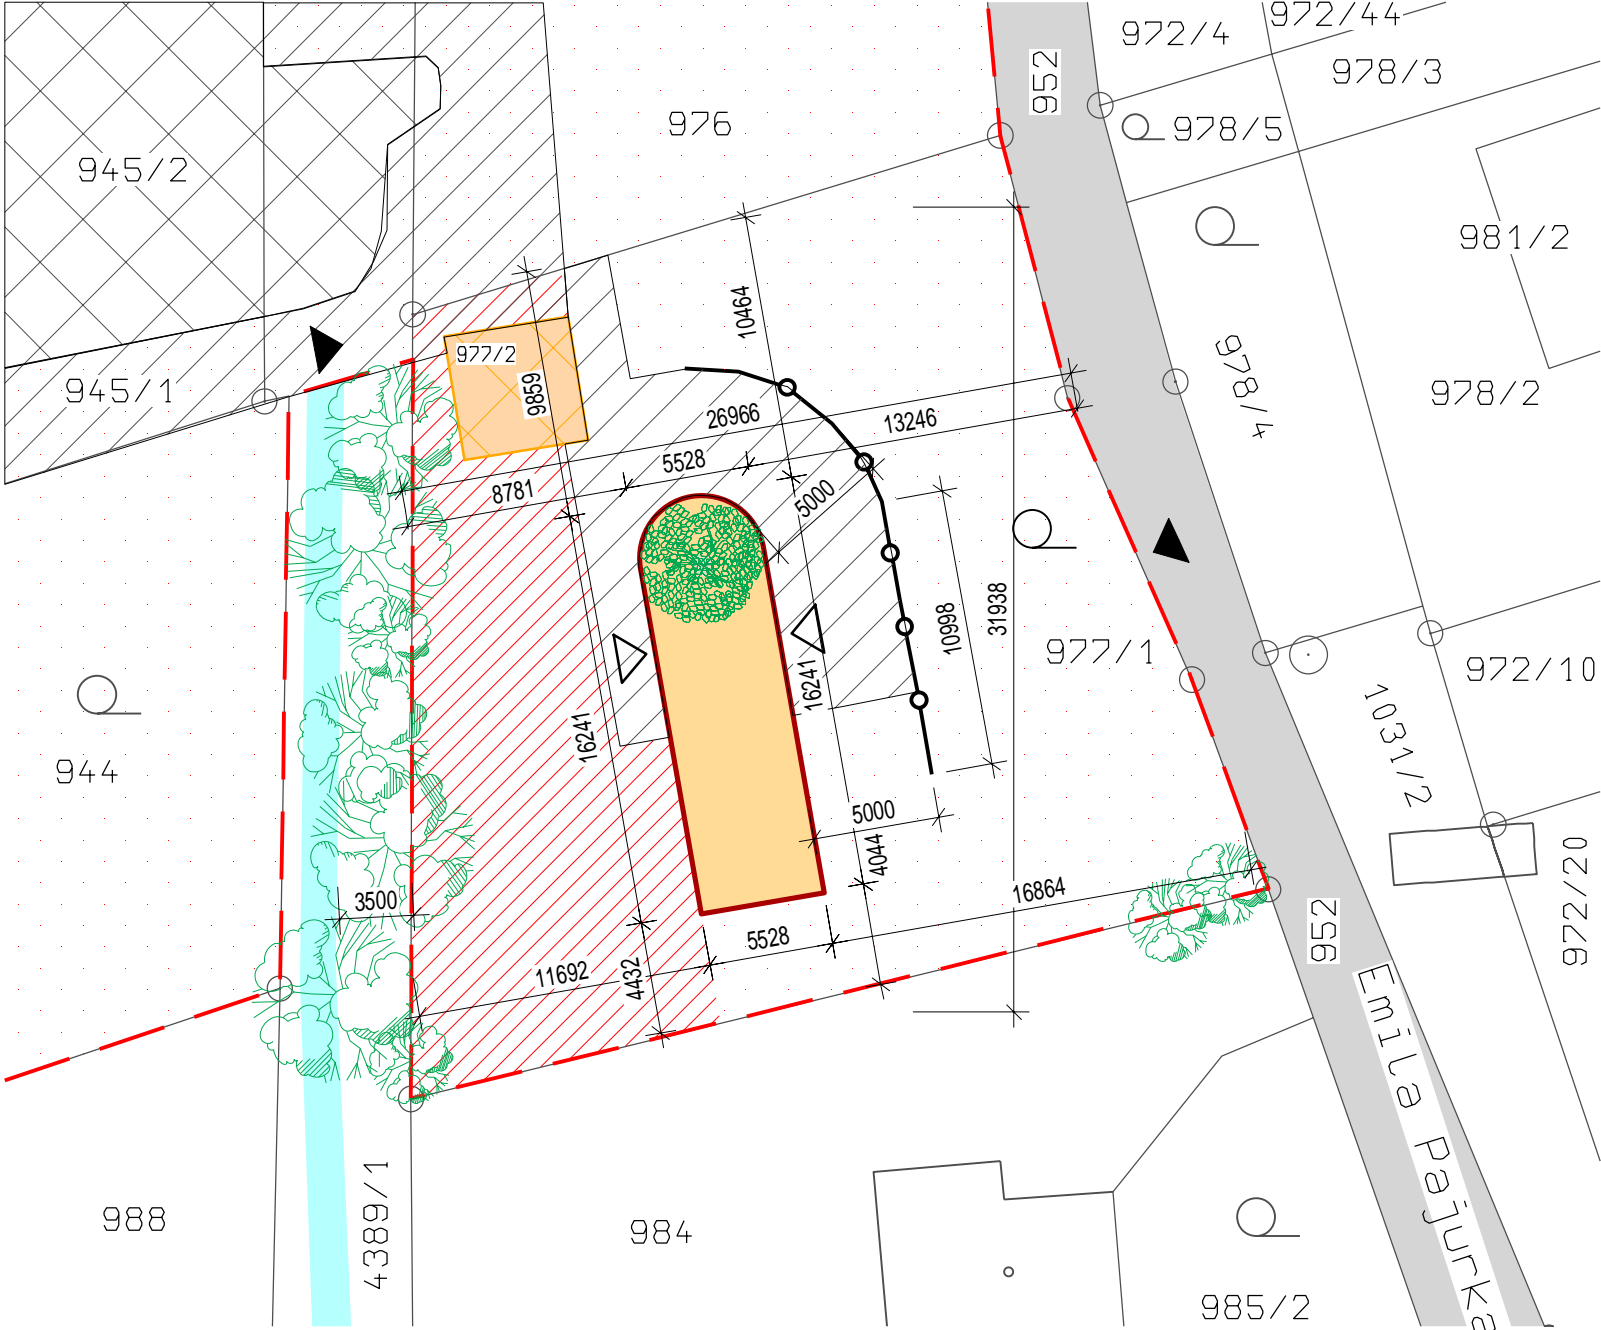

SEZNAM PARCEL VE VLASTNICTVÍ INVESTORA


ČÍSLO PARCELY	PLOCHA (m ²)	ZPŮSOB VYUŽITÍ	DRUH POZEMKU	VLASTNÍK
944	534	JINÁ PLOCHA	ZAHRADA	TERMO Frýdlant n.O. s.r.o.
945/1	128	MANIPULAČNÍ PLOCHA	OSTATNÍ PLOCHA	TERMO Frýdlant n.O. s.r.o.
945/2	1216	STÁVAJÍCÍ OBJEKT	ZASTAVĚNÁ PLOCHA A NÁDVOŘÍ	TERMO Frýdlant n.O. s.r.o.
976	531	JINÁ PLOCHA	OSTATNÍ PLOCHA	TERMO Frýdlant n.O. s.r.o.
977/1	879	MANIPULAČNÍ PLOCHA	ZAHRADA	TERMO Frýdlant n.O. s.r.o.
977/2	25	REKREAČNÍ OBJEKT	ZASTAVĚNÁ PLOCHA A NÁDVOŘÍ	TERMO Frýdlant n.O. s.r.o.

SEZNAM SOUSEDNÍCH POZEMKŮ

ČÍSLO PARCELY	DRUH POZEMKU	VLASTNÍK
952	OSTATNÍ PLOCHA	Město Frýdlant nad Ostravicí
4389/1	VODNÍ PLOCHA	Město Frýdlant nad Ostravicí
984	ZASTAVĚNÁ PLOCHA A NÁDVOŘÍ	SJM Zapletal Milan a Zapletalová Radana

LEGENDA SYMBOLŮ, ČAR A PLOCH

ZNAČKA	NÁZEV
	VSTUP DO AREÁLU
	VSTUP DO OBJEKTU
	NOVĚ NAVRŽENÝ OBJEKT - SO 01 SAUNA PRO VEŘEJNOST 78,34 m ²
	ODSTRANĚNÍ STÁVAJÍCÍHO OBJEKTU - SAUNA PRO VEŘEJNOST 25 m ²
	ZPEVNĚNÉ PLOCHY, 277,97 m ² , MATERIÁL ZAMKOVÁ DLAŽBA
	ÚPRAVA TERÉNU - ZATRÁVNĚNÍ, REKULTIVACE
	PARCELY VE VLASTNICTVÍ INVESTORA
	STÁVAJÍCÍ OBJEKTY
	HRANICE ŘEŠENÉHO ÚZEMÍ (STÁVAJÍCÍ OPLOCENÍ) PARCELY Č. 977/1+ DOTČENÉ PARCELY 944, 945/1, 945/2, 976
	HRANICE PARCEL
	DŘEVENÁ SEZONNÍ ZÁSTENA
	VODNÍ PLOCHA
	STÁVJÍCÍ CESTNÍ KOMUNIKACE
	STÁVAJÍCÍ ZELEŇ

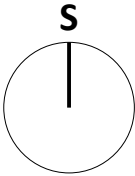

0,000 = 357,65 m.n.m.

Dřevostavby MC s.r.o. Veřovice 50, 742 73 Veřovice IČO: 034 36 420 DIČ: CZ034 36 420	
VYPRACOVAL Ing. Roman Katler +420 602 594 540 projekce@drevostavby-mc.cz	KONTROLOVAL Ing. Martin Povala +420 602 594 640 projekce@drevostavby-mc.cz
MÍSTO STAVBY Frýdlant nad Ostravicí kat. úz.: Frýdlant nad Ostravicí [635171] č. par. 977/1	INVESTOR TERMO FRÝDLANT NAD OSTRAVICÍ s.r.o. Hamernická 233 739 11, Frýdlant nad Ostravicí
PROJEKT SO 01 - SAUNA PRO VEŘEJNOST	
DOKUMENT C.2 - KATASTRÁLNÍ SITUAČNÍ VÝKRES	

ZODP. PROJEKTANT Ing. Martin Povala ČKAIT: 1302301 (aut. IP00)	
ČÍSLO ZAKÁZKY	
STUP. PD DSP + DPS	ČÁST C
DATUM 31.10.2024	Č. VÝKRESU C.2
MĚŘÍTKO 1: 300	