



VSAKOVACIA ŠACHTA

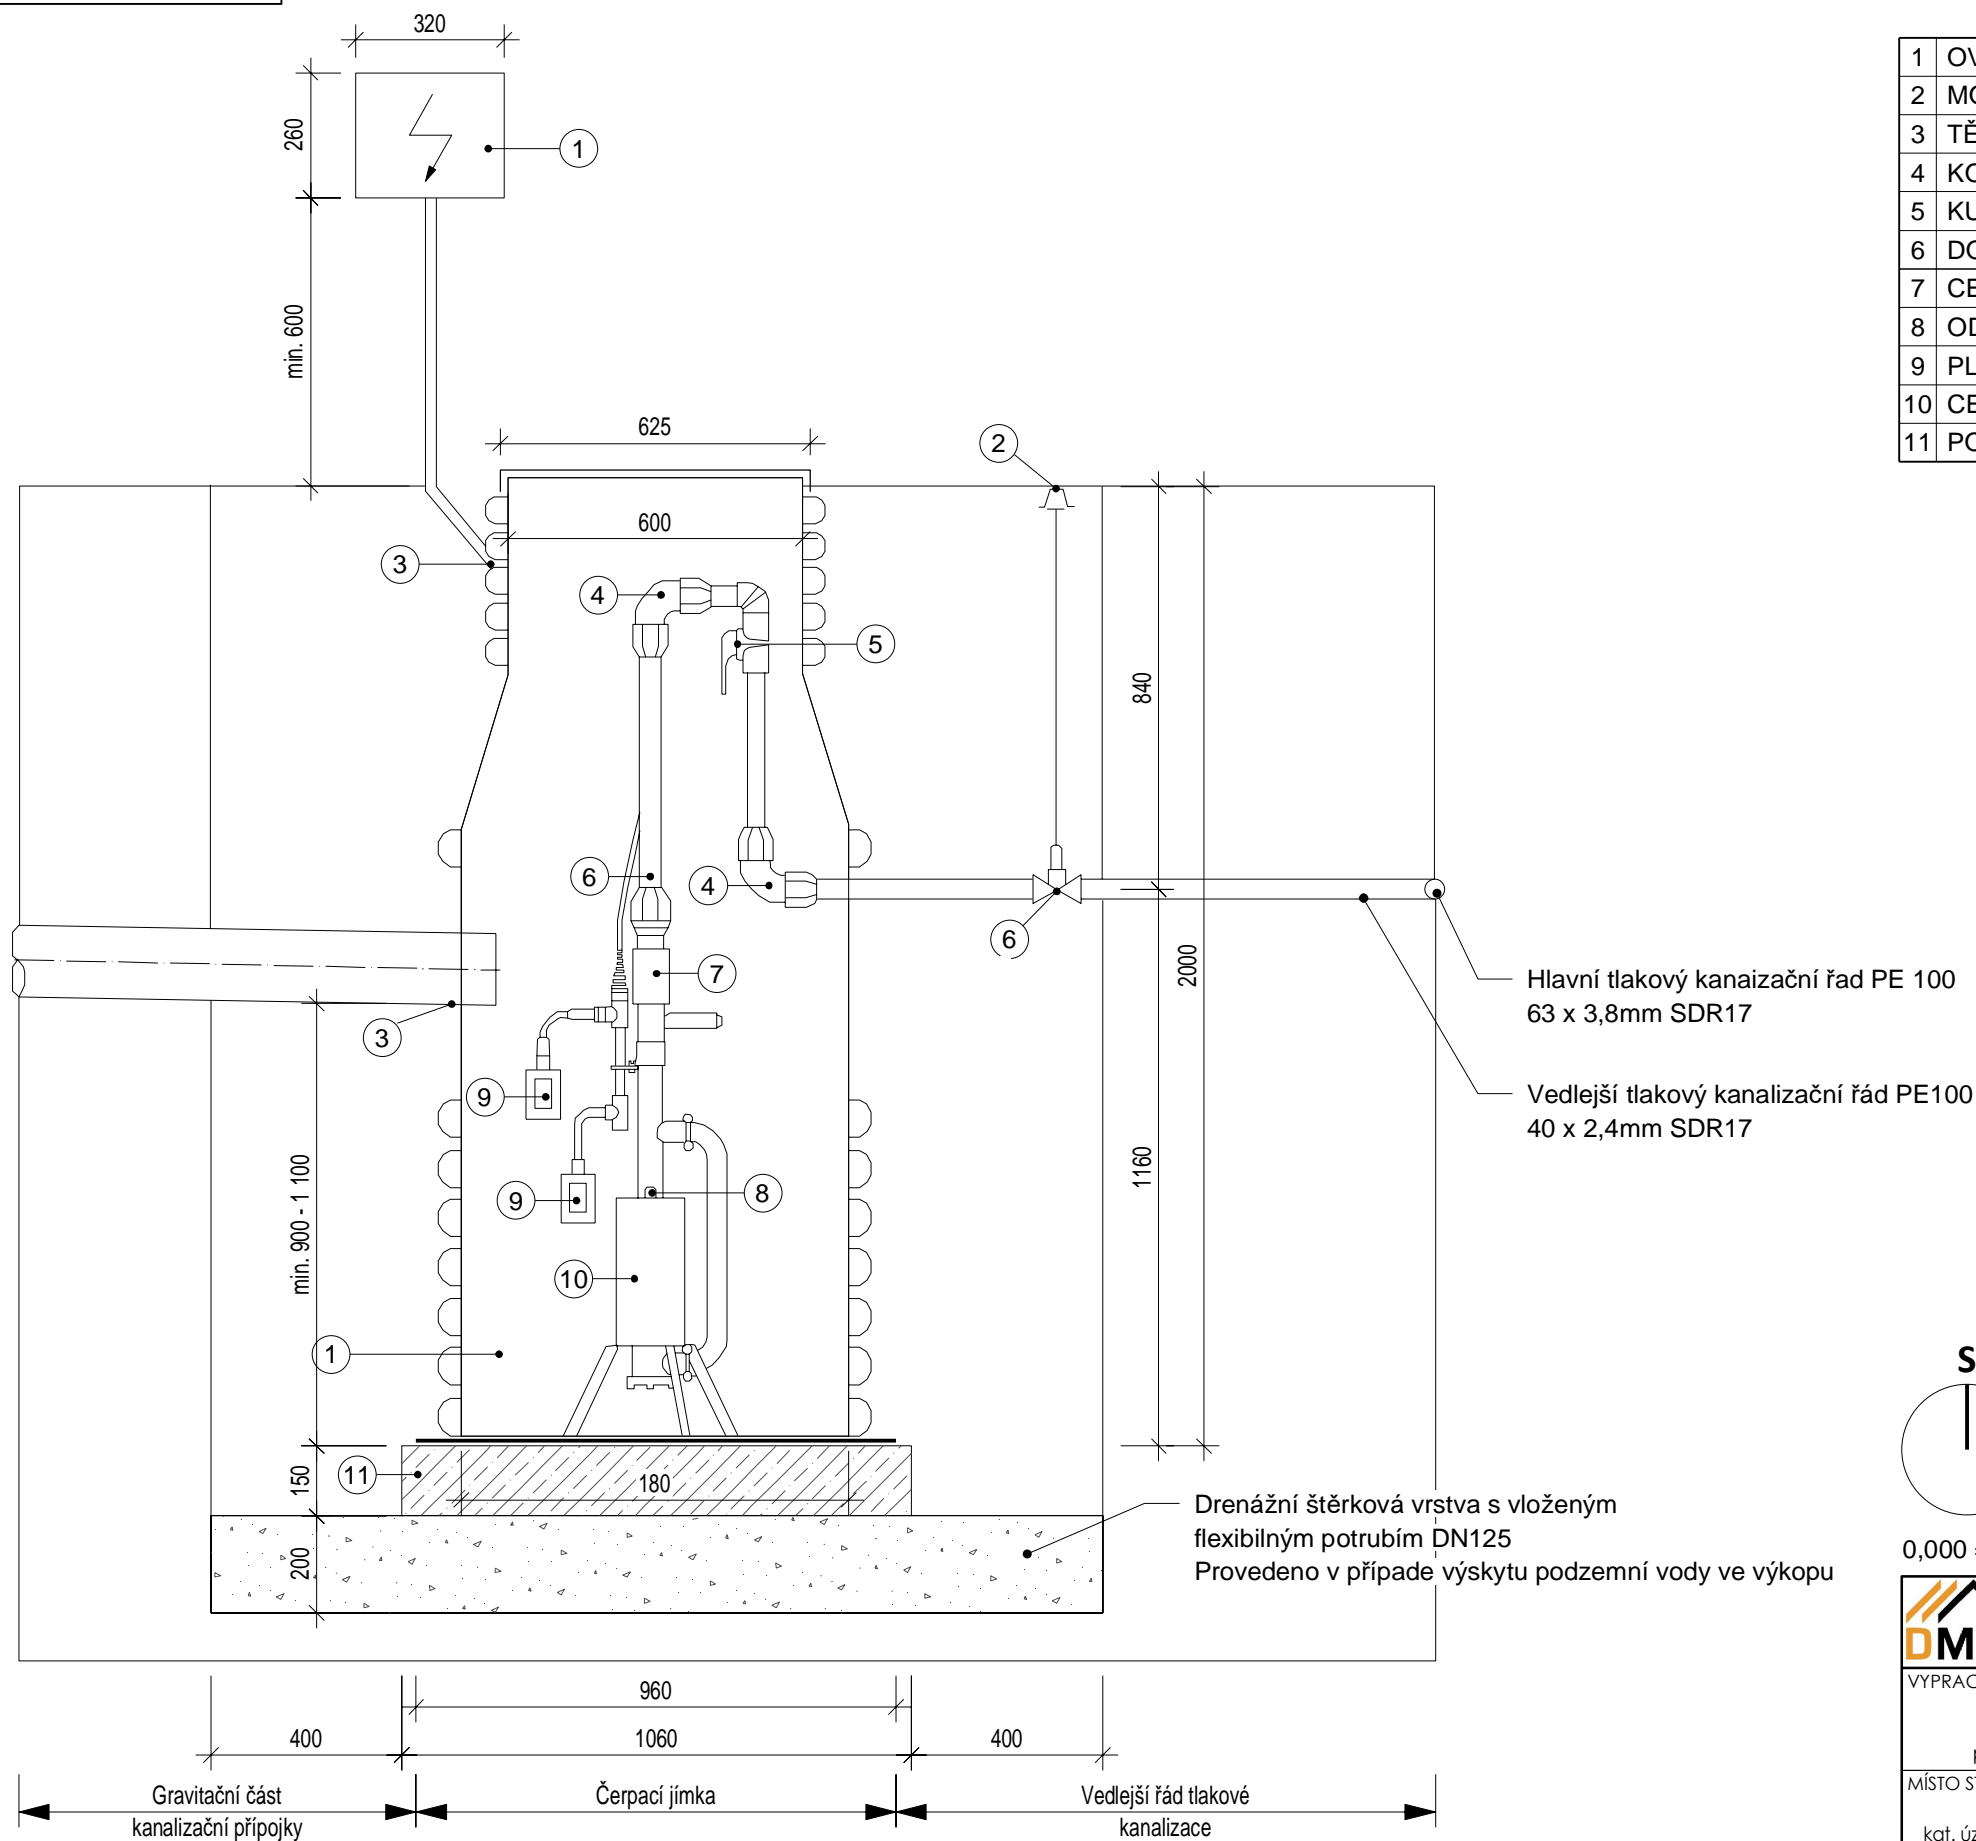

1	OVLÁDACÍ AUTOMATIKA
2	MONTÁŽNÍ ZÁKOPOVÁ SOUPRAVA
3	TĚSNÍCÍ MANŽETA
4	KOLENO 40x40 cm
5	KULOVÝ VENTIL
6	DOMOVNÍ ŠOUPÁTKO
7	CELONEREZOVÁ Klapka s pojistným ventilem
8	ODVZDUŠŇOVACÍ VENTIL
9	PLOVÁKOVÝ SNÍMAČ LADINY
10	CELONEREZOVÉ ČERPADLO
11	PODKLADNÍ BETON

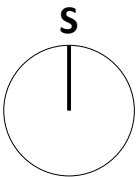

0,000 = 357,65 m.n.m.

<b>Dřevostavby MC s.r.o.</b> Veřovice 50, 742 73 Veřovice IČO: 034 36 420 DIČ: CZ034 36 420			
VYPRACOVAL Ing. Roman Katler +420 602 594 540 projekce@drevostavby-mc.cz	KONTRLOVAL Ing. Martin Povala +420 602 594 640 projekce@drevostavby-mc.cz	ČÍSLO ZAKÁZKY	
MÍSTO STAVBY Frýdlant nad Ostravicí kat. úz.: Frýdlant nad Ostravicí [635171] č. par. 977/1	INVESTOR TERMO FRÝDLANT NAD OSTRAVICÍ s.r.o. Hamernická 233 739 11, Frýdlant nad Ostravicí	STUP. PD DSP + DPS	ČÁST D
PROJEKT SO 01 - SAUNA PRO VEŘEJNOST		DATUM 31.10.2024	Č. VÝKRESU D.03.07
DOKUMENT D.03.07 - DOMOVÁ ČERPACIA STANICA		MĚŘÍTKO 1: 300	