


## DETAIL ALTÁNU - SCHODIŠŤOVÉ STUPNĚ

## ZÁBRADLÍ Z1

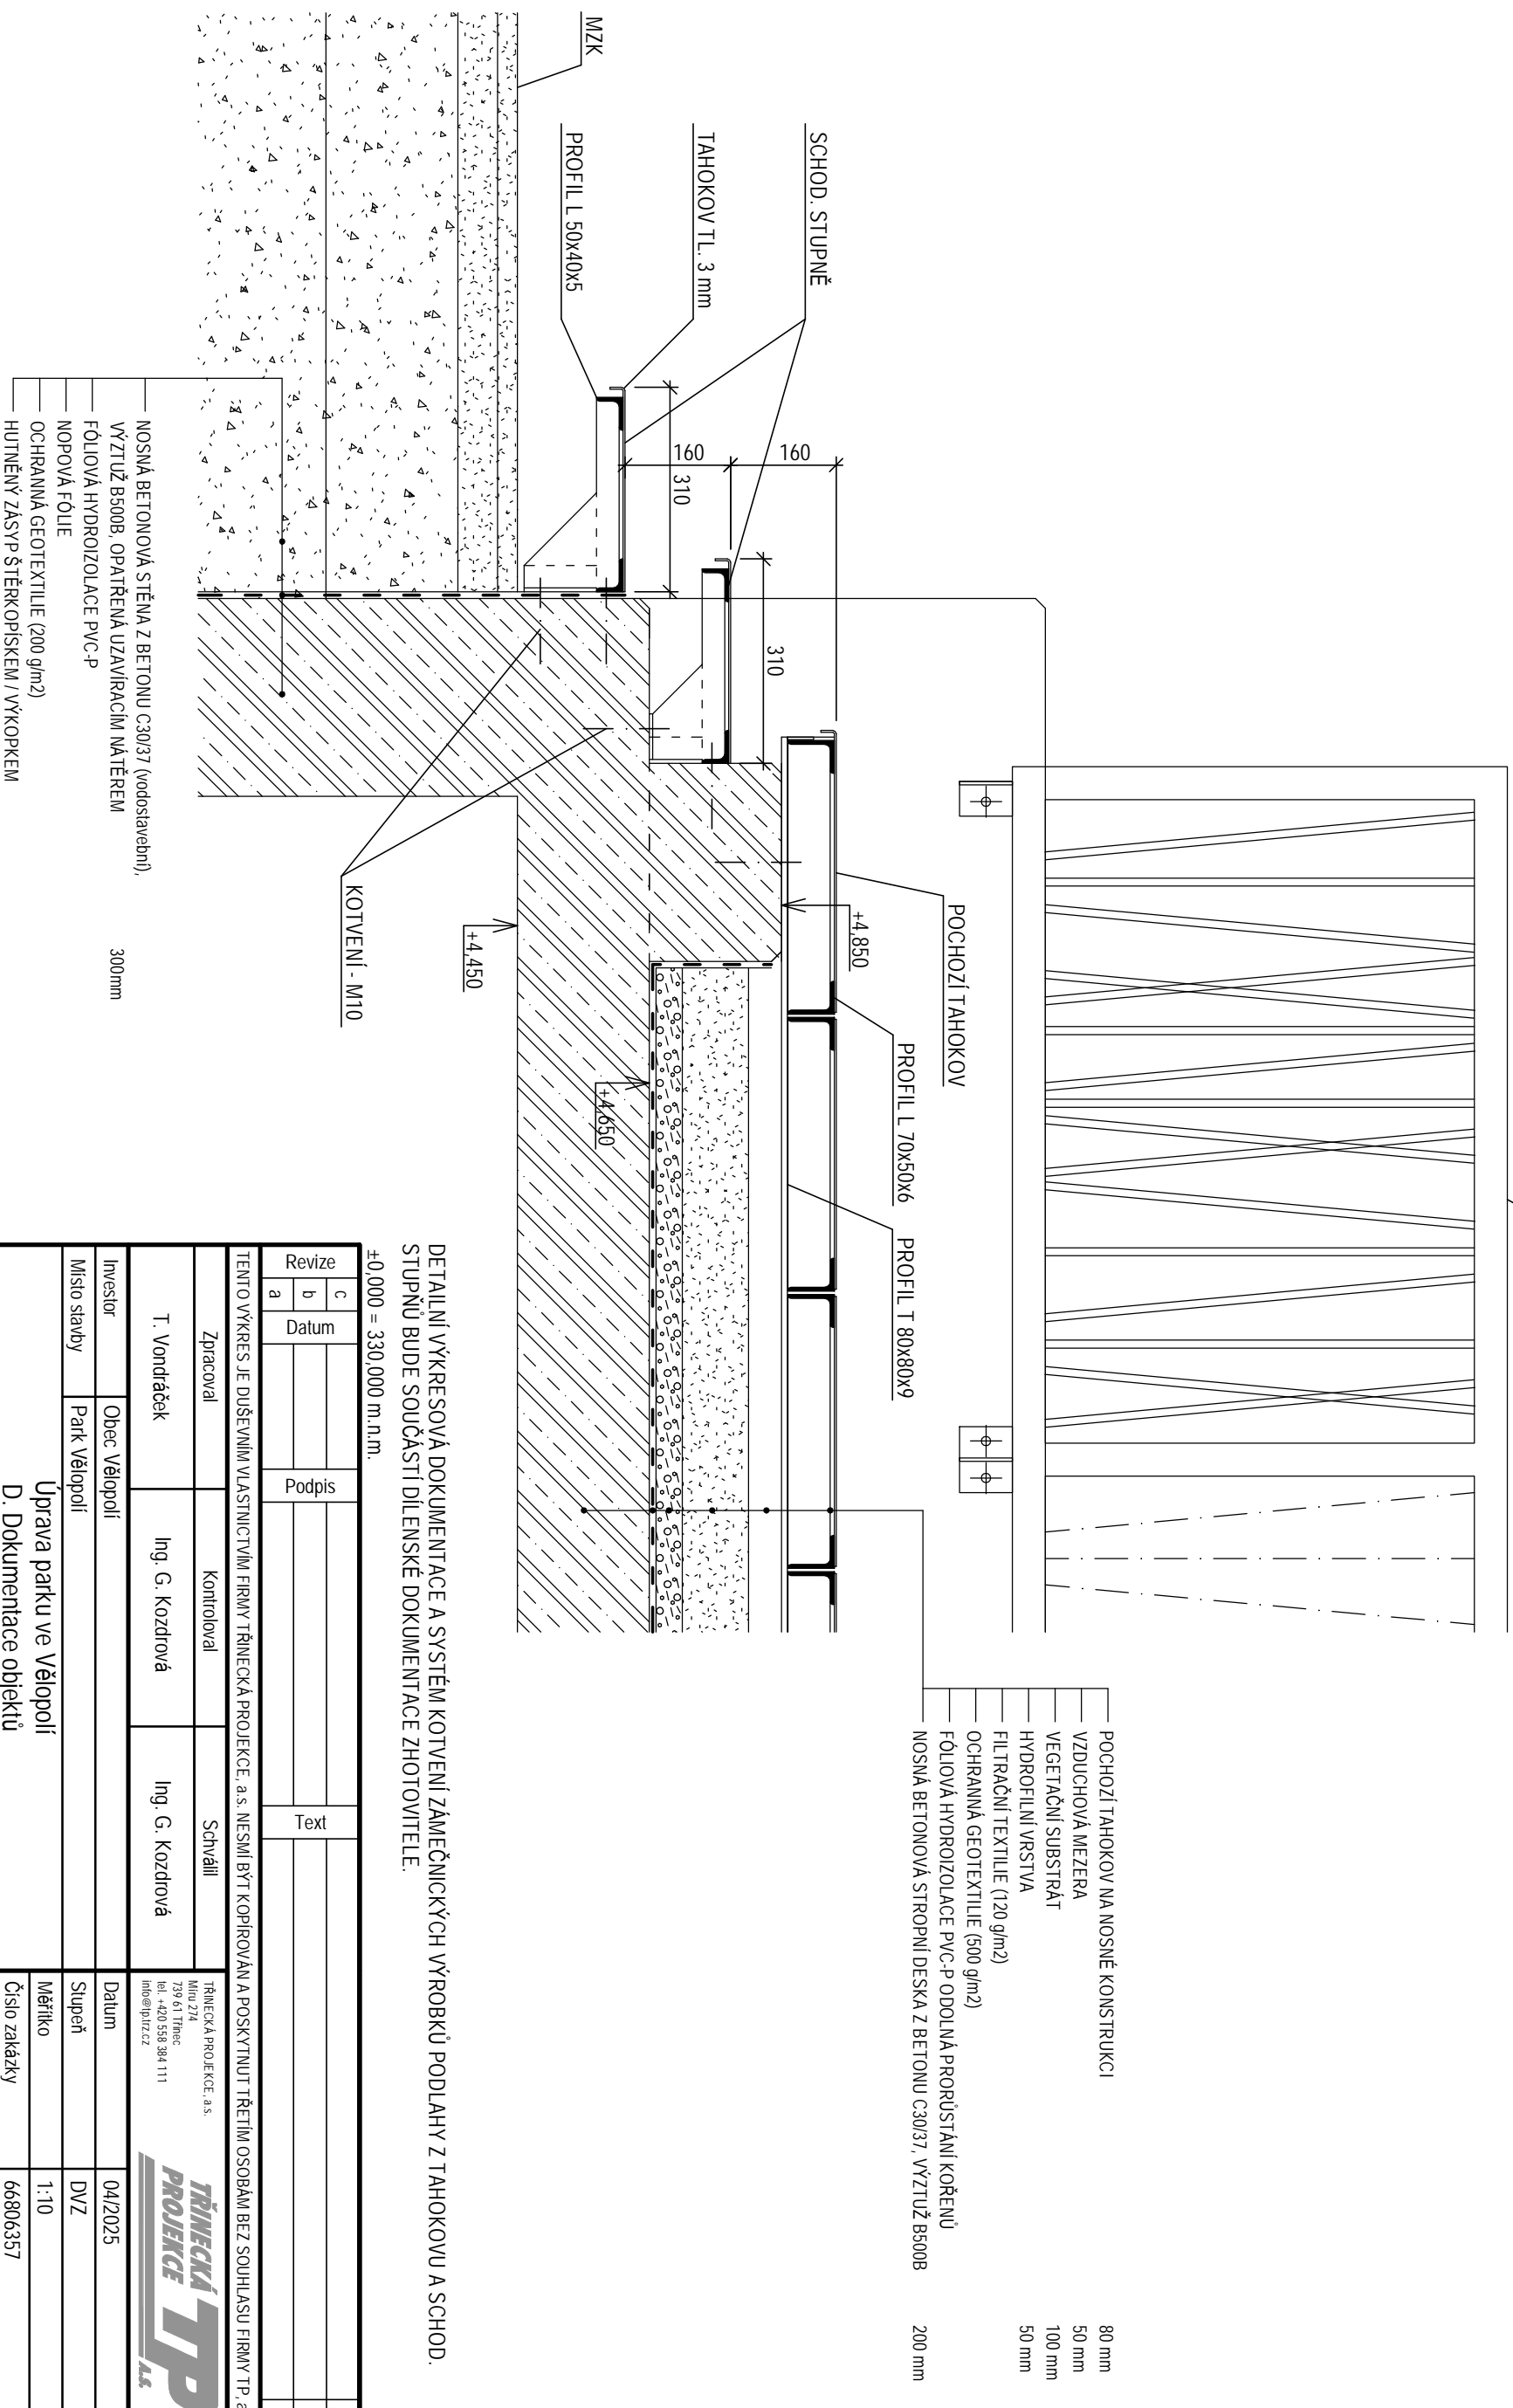

DETAILNÍ VÝKRESOVÁ DOKUMENTACE A SYSTÉM KOTVENÍ ZÁMEČNICKÝCH VÝROBKŮ PODLAHY Z TAHOKOVU A SCHOD. STUPŇŮ BUDE SOUČÁSTÍ DÍLENSKÉ DOKUMENTACE ZHOTOVITELE.

 $\pm 0,000 = 330,000 \text{ m.n.m.}$ [illegible]

TENTO VÝKRES JE DUŠEVNÍM VLASTNICTVÍM FIRMY TRŇNECKÁ PROJEKCE, a.s. NESMÍ BÝT KOPÍROVÁN A POSKYTNUT TŘETÍM OSOBÁM BEZ SOUHLASU FIRMY TP, a.s.

Zpracoval	Kontroloval	Schválí
T. Vondráček	Ing. G. Kozdrová	Ing. G. Kozdrová
Investor	Obec Vělopolí	
Místo stavby	Park Vělopolí	
Úprava parku ve Vělopolí D. Dokumentace objektů D1. Architektonicko stavební řešení		
Číslo seznamu		
TP-S-112-25		
Měřítko		
1:10		
Číslo zakázky		
66806357		
Datum		
04/2025		
Stupeň		
DVZ		
Mimo 274		
739 61 Třinec		
tel. +420 558 384 111		
info@trinecka.cz		
TRINEČKÁ PROJEKCE, a.s.		
TRINEČKÁ PROJEKCE TP a.s.		

## ALTÁN - DETAIL SCHODIŠTĚ NA TERASU

**TP-3-207-25**

Por. č.  
9