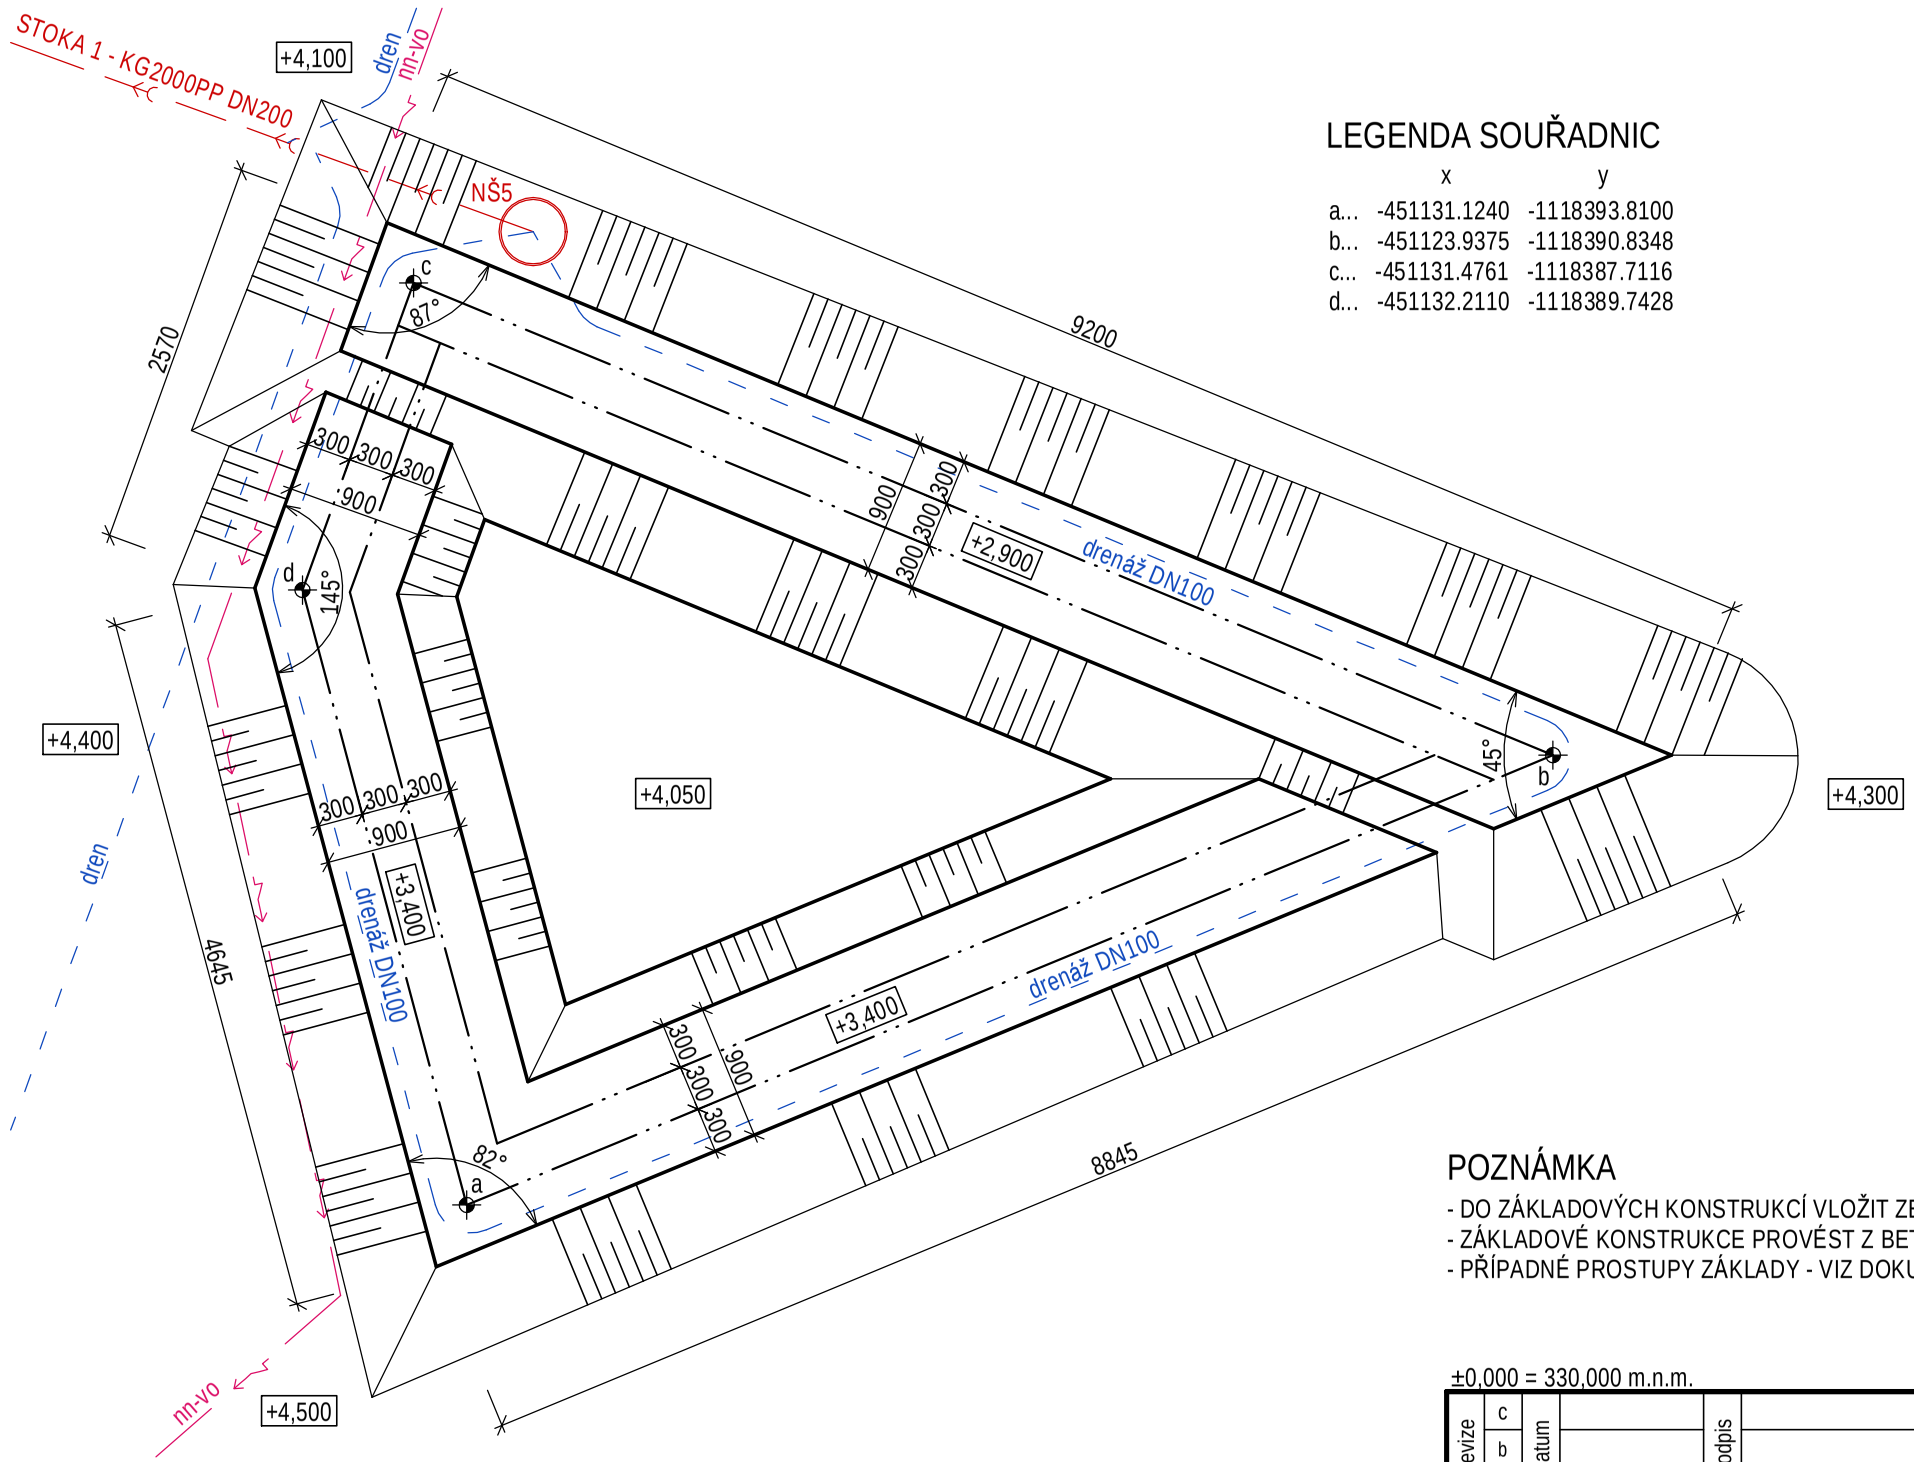

LEGENDA SOUŘADNIC

	x	y
a...	-451131.1240	-1118393.8100
b...	-451123.9375	-1118390.8348
c...	-451131.4761	-1118387.7116
d...	-451132.2110	-1118389.7428

POZNÁMKA

- DO ZÁKLADOVÝCH KONSTRUKCÍ VLOŽIT ZEMNÍCÍ FeZn PÁSEK (30x4 mm) A VYVÉST JEJ NAD TERÉN, DLE POŽADAVKU ELI
- ZÁKLADOVÉ KONSTRUKCE PROVÉST Z BETONU C30/37 VYZTUŽENÝM OCELÍ B500B
- PŘÍPADNÉ PROSTUPY ZÁKLADY - VIZ DOKUMENTACE JEDNOTLIVÝCH PROFESÍ

±0,000 = 330,000 m.n.m.

Revize		Datum		Podpis		Text		
	c							c
	b							b
	a							a

TENTO VÝKRES JE DUŠEVNÍM VLASTNICTVÍM FIRMY TŘINECKÁ PROJEKCE, a.s. NESMÍ BÝT KOPÍROVÁN A POSKYTNUT TŘETÍM OSOBÁM BEZ SOUHLASU FIRMY TP, a.s.

Zpracoval	Kontroloval	Schválil
Tomáš Vondráček	Ing. Gabriela Kozdrová	Ing. Gabriela Kozdrová

TŘINECKÁ PROJEKCE, a.s.
Míru 274
739 61 Třinec
tel. +420 558 384 111
info@tp.trz.cz

Objednatel	Obec Vělopolí	Datum	04/2025
Místo stavby	Park Vělopolí	Stupeň	DVZ
Úprava parku ve Vělopolí D. Dokumentace objektů D1. Architektonicko stavební řešení		Měřítko	1:50
		Číslo zakázky	66806357
		Číslo seznamu	TP-S-112-25

PŘÍSTŘEŠEK PRO SPORTOVCE - VÝKOPY

Archivní číslo TP-3-209-25

Poř. č. 10