




ZÁMEČNICKÝ VÝROBEK Z1
ZÁBRADLÍ ALTÁNU - DELŠÍ STRANA TERASY

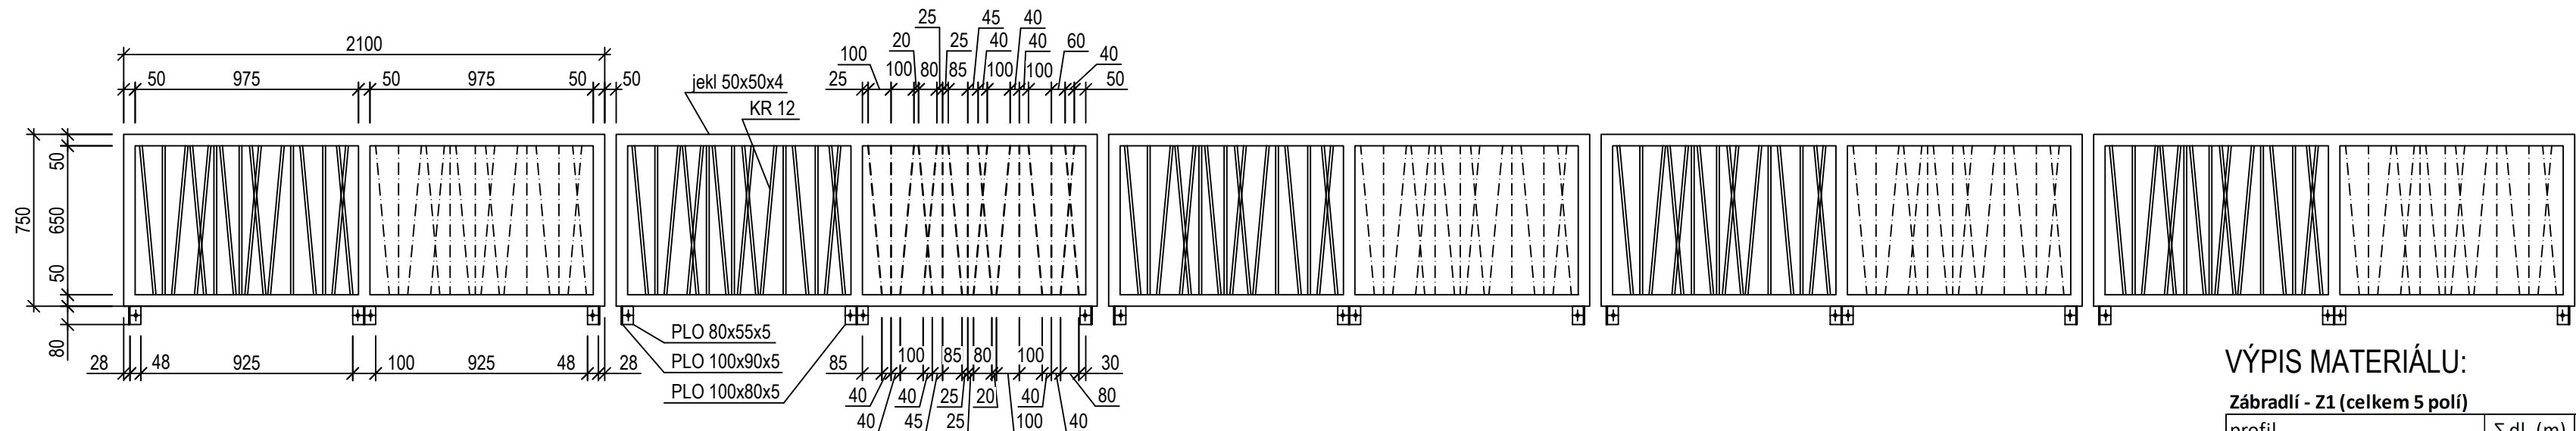

ZÁMEČNICVKÝ VÝROBEK Z2
ZÁBRADLÍ ALTÁNU - KRATŠÍ STRANA TERASY

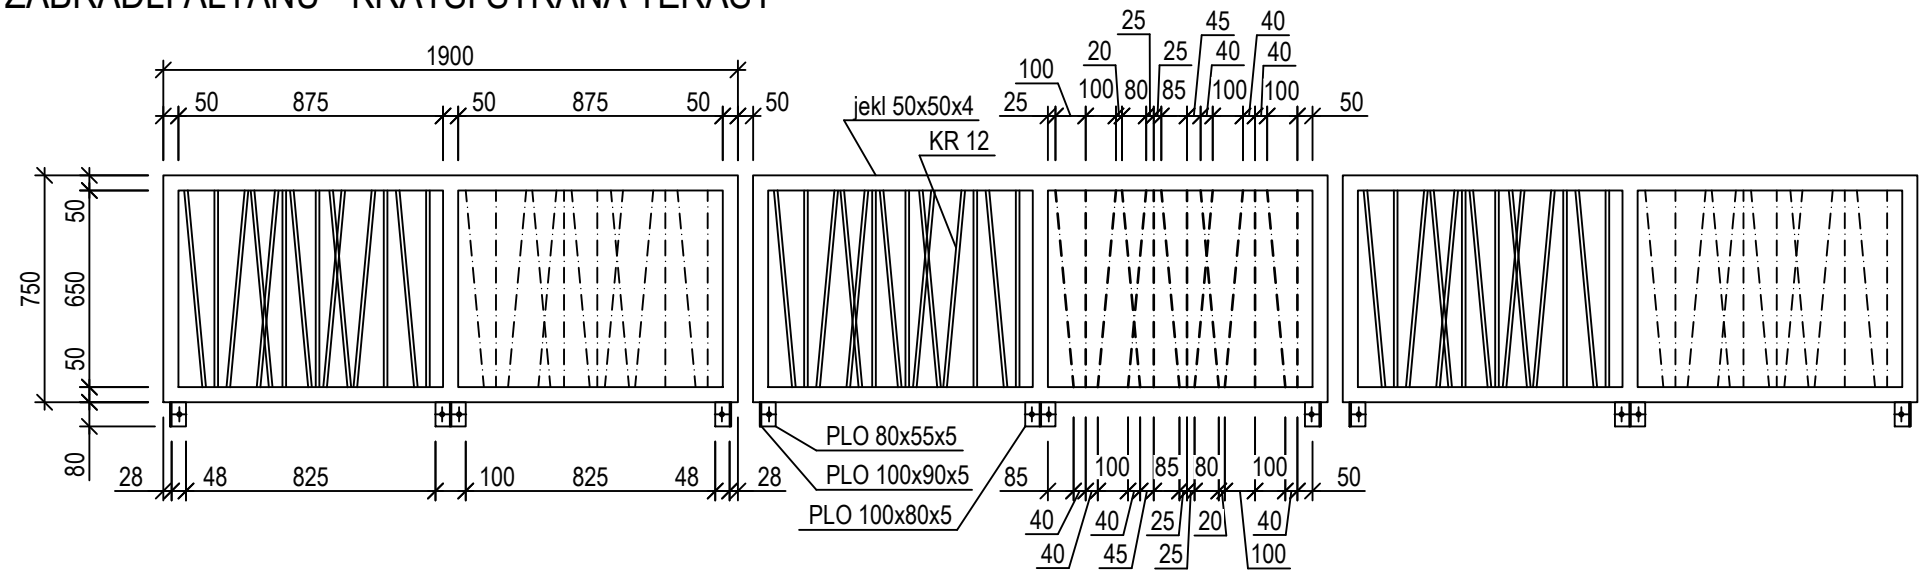

ZÁBRADLÍ ALTÁNU - TYPICKÝ ŘEZ

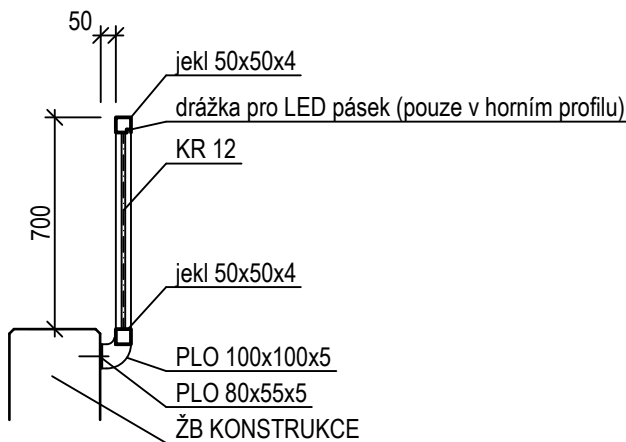

VÝPIS MATERIÁLU:

Zábradlí - Z1 (celkem 5 polí)			
profil	Σ dl. (m)	hmotnost (kg)	Pozn.
Jekl 50x50x4	32,25	170,925	Povrchová úprava: 1x epoxy + 2x polyuretan celková tl. 180 μm
KR 12	112	99,456	
PLO 80x5 - 55 mm	0,55	1,744	
PLO 100x5 - 90 mm	1,35	5,535	
PLO 100x5 - 80 mm	0,4	1,640	bude upřesněno v dílenské d.
chemická kotva 4ks		3,500	
		282,800 kg	
Prořez +20 %		339,359 kg	
Zábradlí - Z2 (celkem 3 pole)			
profil	Σ dl. (m)	hmotnost (kg)	Pozn.
Jekl 50x50x4	18,15	96,195	Povrchová úprava: 1x epoxy + 2x polyuretan celková tl. 180 μm
KR 12	58,8	52,214	
PLO 80x5 - 55 mm	0,33	1,046	
PLO 100x5 - 90 mm	0,81	3,321	
PLO 100x5 - 80 mm	0,24	0,984	bude upřesněno v dílenské d.
chemická kotva 4ks		2,100	
		155,861 kg	
Prořez +20 %		187,033 kg	

POZNÁMKY

Zábradlí musí být provedeno dle normy ČSN 74 3305. Jedná se především o mezery mezi jednotlivými profily KR12 (kulatina). Před výrobou nutno zpracovat dílenskou dokumentaci. Nutné také ověřit skutečný tvar betonové konstrukce.

Zábradlí bude dodáno včetně veškerých kotevních prvků.

V horním madle bude provedeno frézování pro osazení LED pásku, kabeláž bude protažena vnitřkem sloupků - nutná koordinace s projektem elektro.

±0,000 = 330,000 m.n.m.

Revize	c	Datum	Podpis	Text		c	
	b					b	
	a					a	
TENTO VÝKRES JE DUŠEVNÍM VLASTNICTVÍM FIRMY TŘINECKÁ PROJEKCE, a.s. NESMÍ BÝT KOPIROVÁN A POSKYTNUT TŘETÍM OSOBÁM BEZ SOUHLASU FIRMY TP, a.s.							
Zpracoval		Kontroloval		Schválil		TŘINECKÁ PROJEKCE, a.s. Míru 274 739 61 Třinec tel. +420 558 384 111 info@tp.trz.cz	
T. Vondráček		Ing. G. Kozdrová		Ing. G. Kozdrová			
Investor		Obec Vělopolí				Datum	04/2025
Místo stavby		Park Vělopolí				Stupeň	DVZ
Úprava parku ve Vělopolí D. Dokumentace objektů D1. Architektonicko stavební řešení						Měřítko	1:25
						Číslo zakázky	66806357
						Číslo seznamu	TP-S-112-25
ALTÁN - ZÁBRADLÍ TERASY						Archivní číslo	TP-3-205-25
						Poř. č.	7