
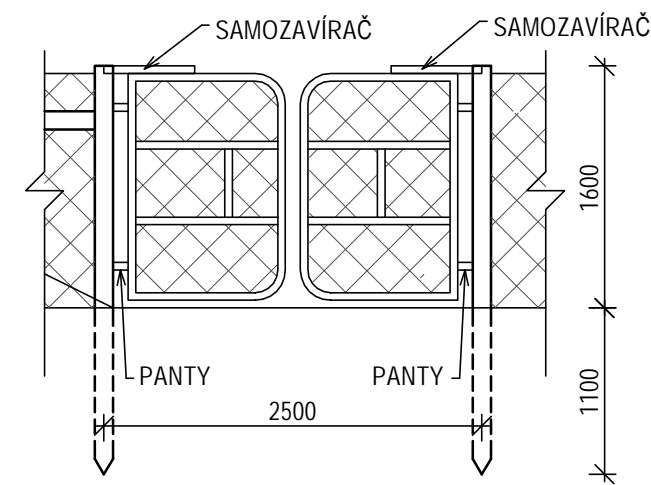
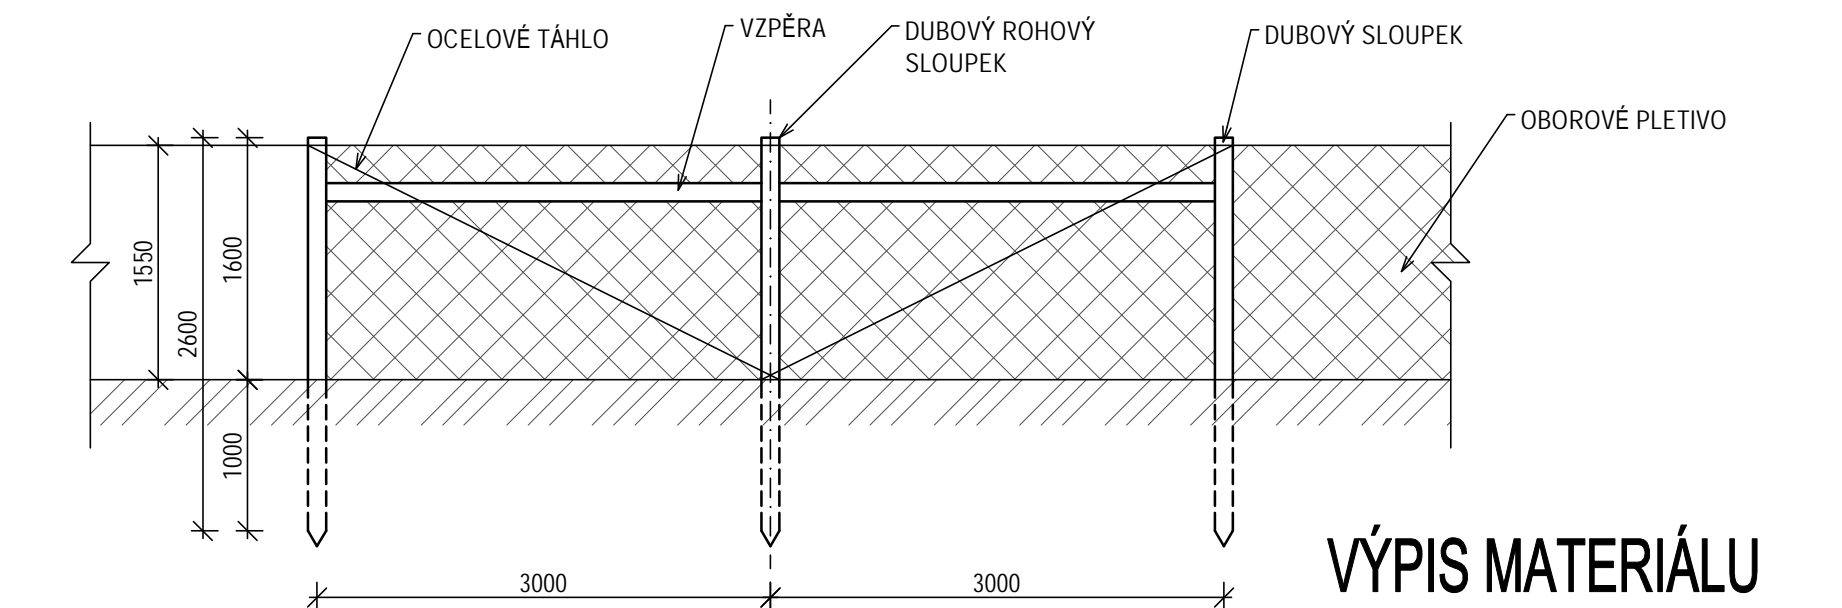


SCHÉMA OPLOCENÍ

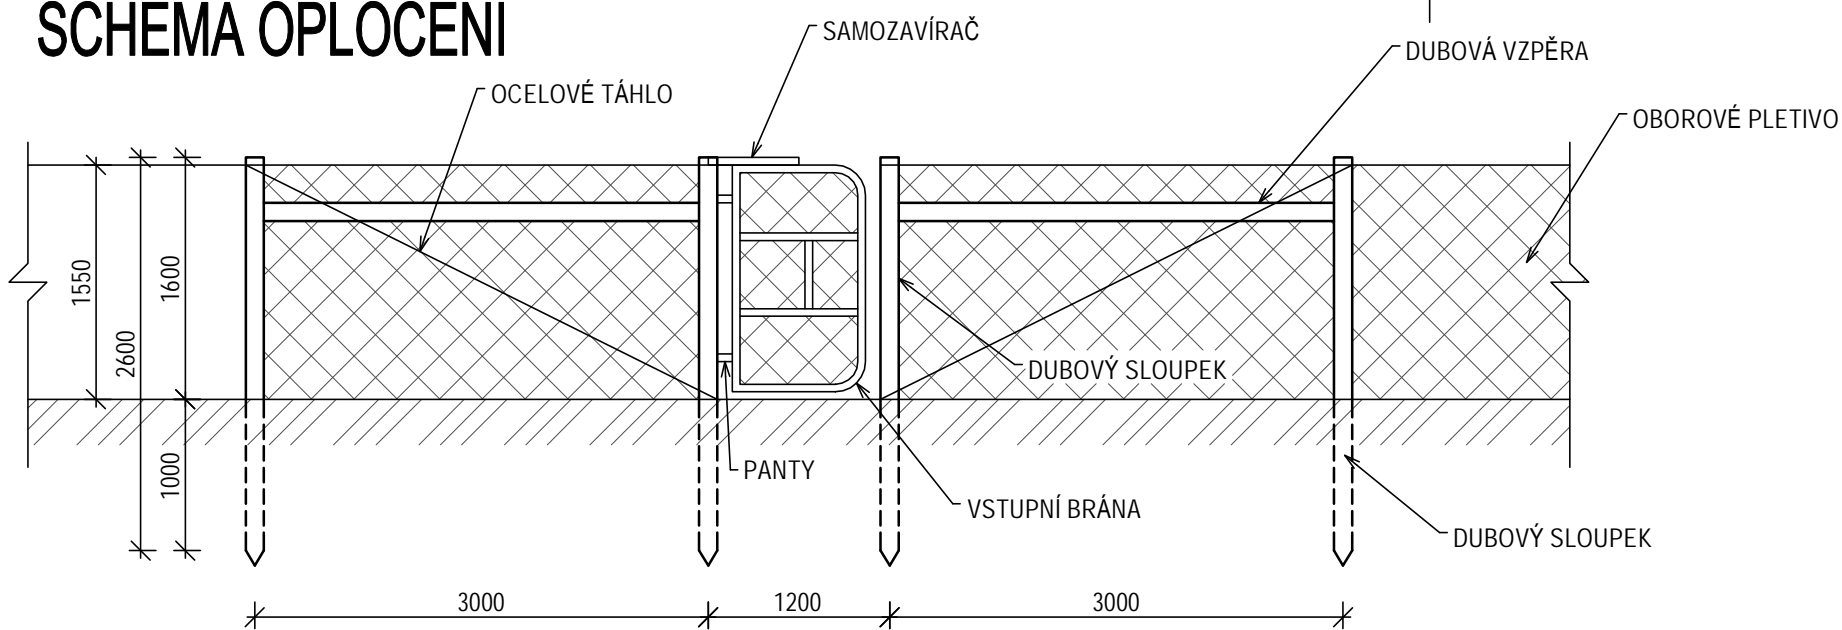

VÝPIS MATERIÁLU

DŘEVĚNÝ SLOUPEK Ø 200mm - 2600mm	80 ks
DŘEVĚNÁ VZPĚRA Ø 150mm - 3000mm	cca 30 ks
OCELOVÉ TÁHLO - 3500mm	cca 30 ks
OBOROVÉ PLETIVO V. 1550mm	220 m
JEDNOKŘÍDLOVÁ BRANKA 1200 x 1550 mm	2 ks
DVOUKŘÍDLOVÁ BRANKA 2500 x 1550 mm	1 ks

POZNÁMKA

TATO PROJEKTOVÁ DOKUMENTACE NESLOUŽÍ JAKO DÍLENSKÁ DOKUMENTACE!  
DŘEVĚNÉ KONSTRUKCE PROVÁDĚT Z AKÁTOVÉHO NEBO DUBOVÉHO DŘEVA.  
MINIMÁLNÍ POŽADAVKY NA PLETIVO:  
VODOROVNÉ DRÁTY Ø 2,5 MM VYSOKOPEVNOSTNÍ OCEL (PEVNOST 1236-1390 N/MM2)  
SVISLÉ DRÁTY Ø 2,5 MM PEVNOSTNÍ OCEL (PEVNOST 770 N/MM2)  
UZEL TIGHTLOCK Ø 2,24 MM MĚKKÁ OCEL (PEVNOST 430-525 N/MM2)  
ROZTEČ SVISLÝCH DRÁTŮ 150 MM NEBO 300 MM  
DŘEVĚNÉ VZPĚRY A OCELOVÉ TÁHLA JSOU OSAZOVÁNY POUZE V KRITICKÝCH MÍSTECH (ROHY, BRANKY, UKONČENÍ...) - POČET TĚCHTO "KRITICKÝCH MÍST" KONZULTOVAT SE ZHOTOVITELEM.  
BRANKY BUDOU PROVEDENÉ OCELOVÉ S ZINKOVANÝM PОВRCHEM A VÝPLNÍ Z OBOROVÉHO PLETIVA, PŘÍPADNĚ SVAŘOVANÝMI DRÁTY.

VZOROVÉ FOTO



Revize	c	Datum	Podpis	Text		c
	b					b
	a					a
TENTO VÝKRES JE DUŠEVNÍM VLASTNICTVÍM FIRMY TRŽINECKÁ PROJEKCE, a.s. NESMÍ BÝT KOPÍROVÁN A POSKYTNUT TŘETÍM OSOBÁM BEZ SOUHLASU FIRMY TP, a.s.						
Zpracoval		Kontroloval		Schválil	<div>TRŽINECKÁ PROJEKCE, a.s. Míru 274 739 61 Tržinec tel. +420 558 384 111 info@tp.trz.cz</div> <div>TRŽINECKÁ PROJEKCE TP a.s.</div>	
R. KULTÁN		Ing. G. Kozdrová		Ing. G. Kozdrová		
Objednatel		Obec Vělopolí			Datum	04/2025
Místo stavby		Park Vělopolí			Stupeň	DVZ
Úprava parku ve Vělopolí D. Dokumentace objektů D1. Architektonicko stavební řešení					Měřítko	1:50
					Číslo zakázky	66806357
					Číslo seznamu	TP-S-112-25
OPLOCENÍ PARKU					Archivní číslo	Poř. č.
					TP-3-219-25	22