



PŮDORYS

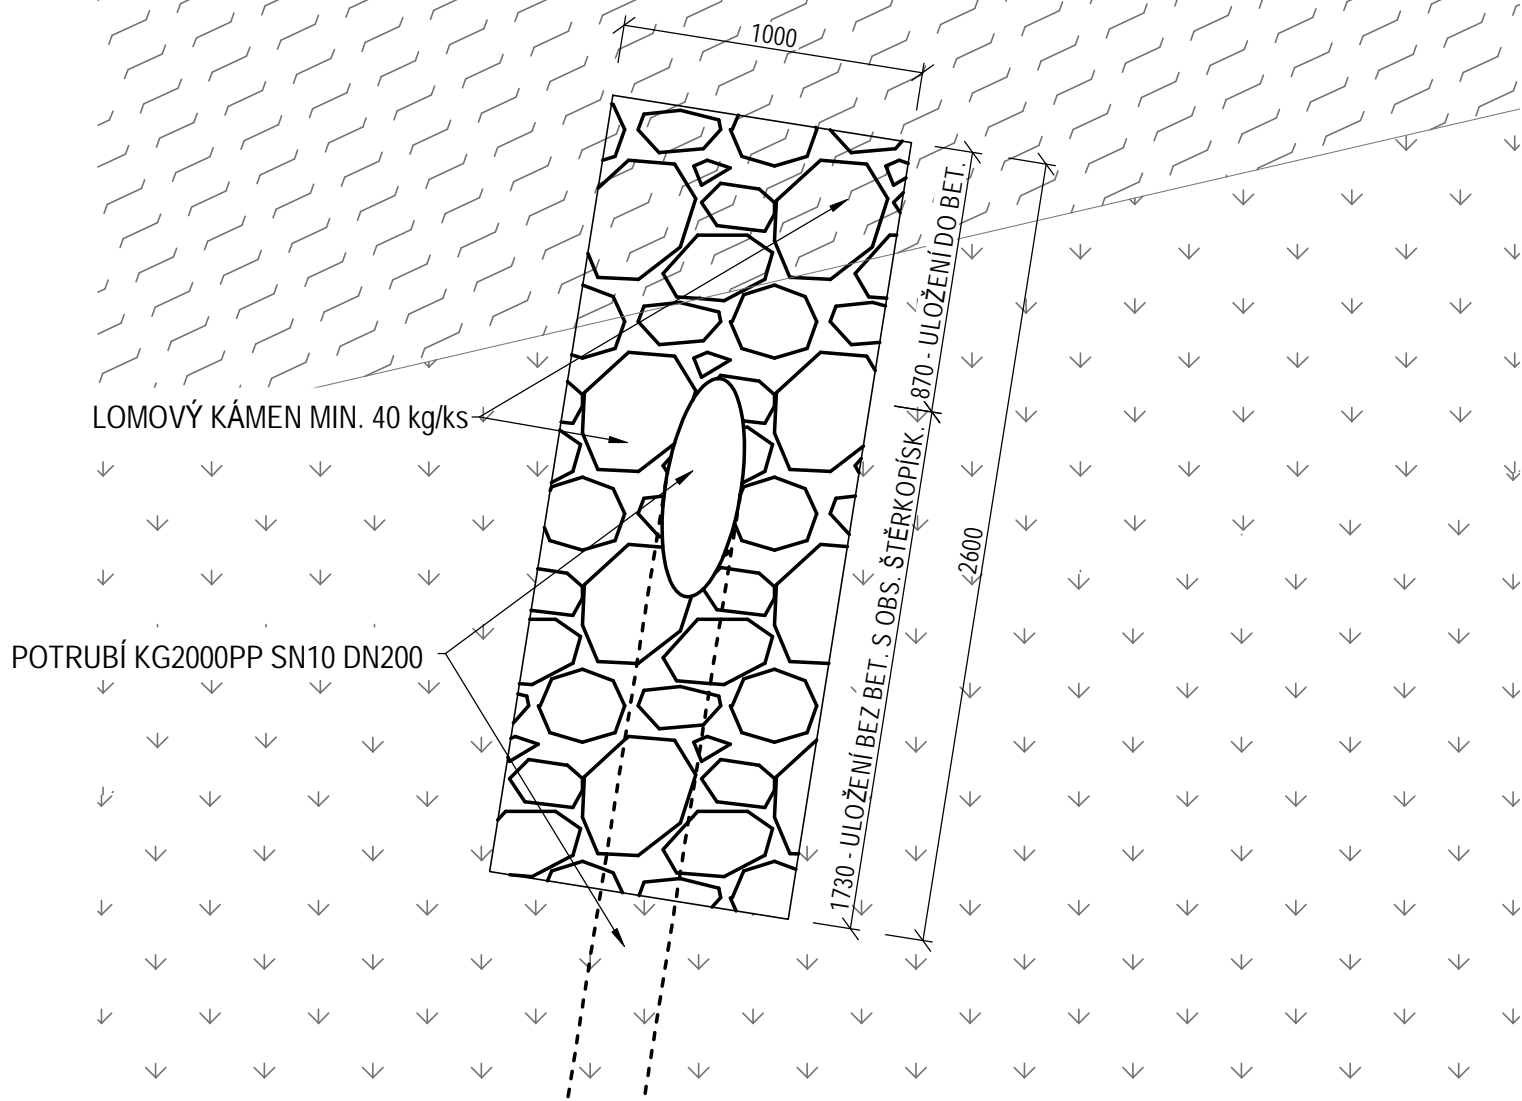

Poznámka:
Lomový kámen bude proveden s min. hmotností 40 kg/ks.
Dolní třetina výústního objektu pod potrubím kanalizace bude provedena lomovým kamenem uloženého do betonového lože tl. 150 mm tak, aby nedocházelo k vymílání terénu založení výústního objektu.
Horní dvě třetiny výústního objektu bude provedena lomovým kamenem, který bude uložen volně bez uložení do betonového lože. Obsyp a spárování bude zde provedeno štěrkopískem fr. 4-8 mm

ŘEZ VYÚSTNÍM OBJEKTEM

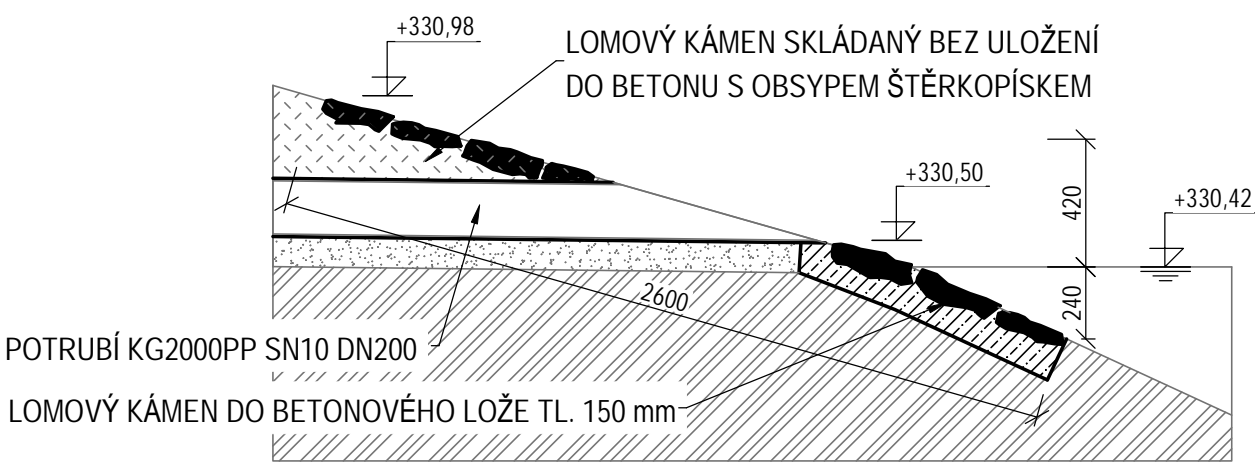

Revize	c	Datum	Podpis	Text		c		
	b					b		
	a					a		
TENTO VÝKRES JE DUŠEVNÍM VLASTNICTVÍM FIRMY TŘINECKÁ PROJEKCE, a.s. NESMÍ BÝT KOPÍROVÁN A POSKYTNUT TŘETÍM OSOBÁM BEZ SOUHLASU FIRMY TP, a.s.								
Zpracoval		Kontroloval		Schválil		TŘINECKÁ PROJEKCE, a.s. Míru 274 739 61 Třinec tel. +420 558 384 111 info@tp.trz.cz		
Jastrzembksi J.		Ing. Kozdrová G.		Ing. Kozdrová G.				
Objednatel		Obec Vělopolí				Datum	04/2025	
Místo stavby		Park Vělopolí				Stupeň	DVZ	
Úprava parku ve Vělopolí D4. Odvodnění						Měřítko	1:25	
						Číslo zakázky	66806357	
						Číslo seznamu	TP-S-114-25	
VYÚSTNÍ OBJEKT						Archivní číslo	TP-3-215-25	Poř. č.
								6