
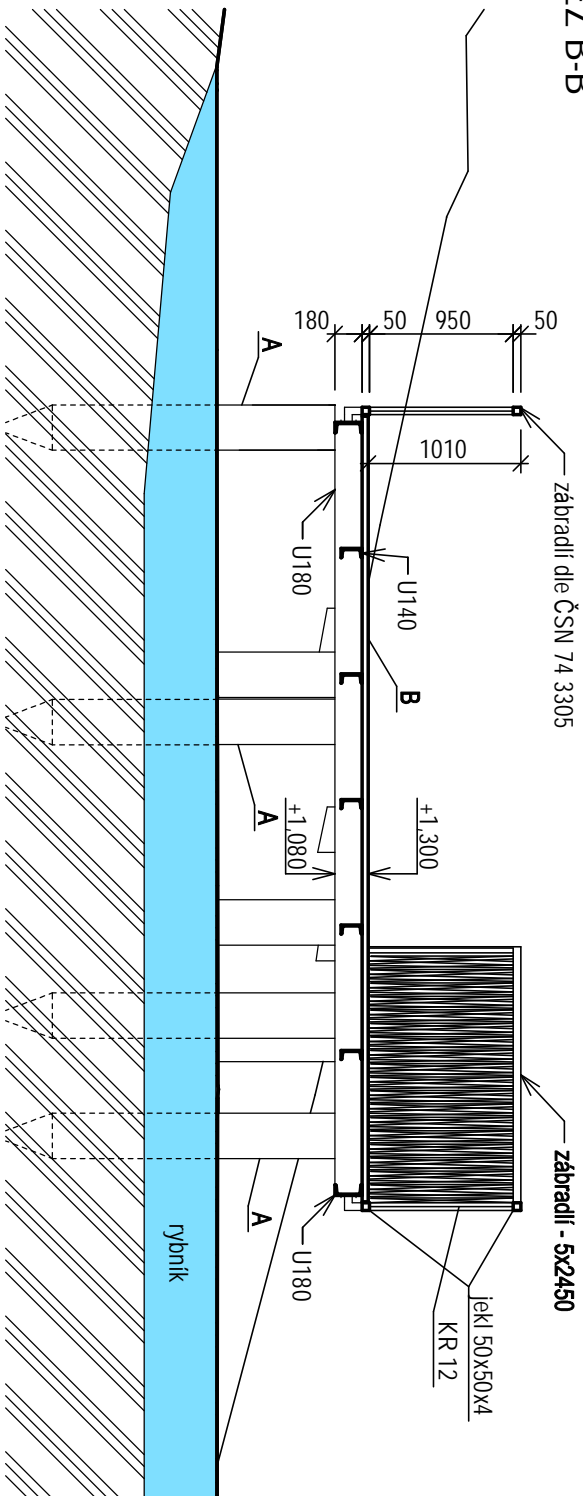


LEGENDA SOUŘADNIC
x y
a... -451136.8805 -1118339.4349
b... -451132.2011 -1118337.3954
c... -451130.0028 -1118349.8625
d... -451136.3741 -1118348.8534

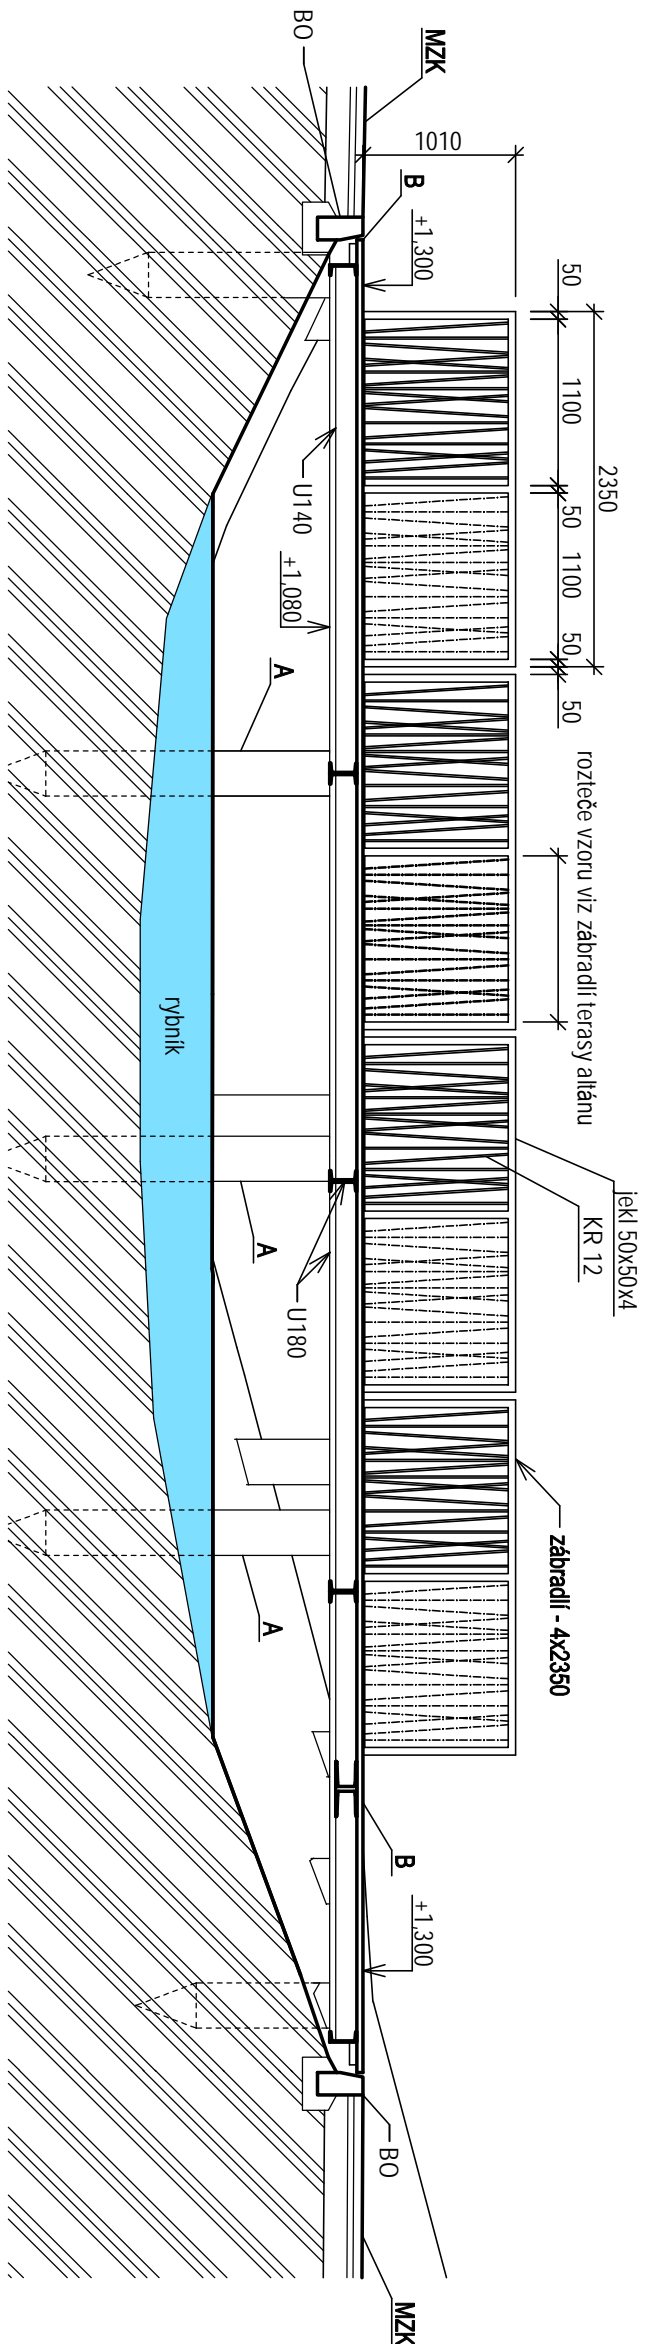

POZNÁMKA

A BERANĚNÝ, TLAKOVÉ IMPREGNOVANÝ DUBOVÝ KŮL Ø300 mm, DL 4,0 m - DÉLKA BUDE UPRAVENÁ DLE POTŘEBNÉ HLoubKY ZALOŽENÍ
B TLAKOVÉ IMPREGNOVANÉ DUBOVÉ FOŠNÝ TL 40 mm
KLADENÍ FOŠENÍ A DOŘEZY NUTNO UPRAVIT BĚHEM REALIZACE VZHLÉDEM KE SLOŽITÉMU TVARU MOLA NUTNO UVAŽOVAT S VĚTŠÍM PROŘEZEM.
MEZI KLADENÝMI FOŠNAMI JE NAVRŽENÁ MEZERA ŠÍŘKY 5 mm. KOTVENÍ FOŠEN DO MOLA POMOCÍ SAMOVÝRTNÝCH VRTULÍ S RAMOVOU HLAVOU.
VŠECHNÝ 4 DÍLY OK MOLA BUDOU NA MÍSTĚ STAVBY VZÁJEMNĚ SPOJENÝ ŠROUBOVÝMI SPOJI.
KOTVENÍ OK MOLA NA KŮLY BUDE PROVEDENO POMOCÍ OCELOVÉ PÁSOVINY A VRUTU DO DŘEVA.
SPECIFIKACE MATERIÁLŮ OK MOLA A ZABRADLÍ Z5 A Z6 VÍZ DZ. STAVEBNÍ KONSTRUKČNÍ ŘEŠENÍ.
PRO OK MOLA NUTNO ZPRACOVAT DÍLENSKOU DOKUMENTACI.
U NÁSTUPNÍCH HRAN MOLA BUDE, JAKO UKONČOVACÍHO PRVKU ZPEVNĚNÝCH PLOCH, POUŽITO BETONOVÉHO OBRUBNÍKU VÝŠKY 300 mm DO BET. LOŽE.

+0,000 = 330.000 m.n.m.			
Revize	c		c
b			b
Datum	a		a
Podpis			Text
TENTO VÝKRES JE DUŠEVNÍM VLASTNICTVÍM FIRMY TRINEČSKÁ PROJEKCE, a.s. NESMÍ BÝT KOPÍROVÁN A POSKYTNUT TŘETÍM OSOBÁM BEZ SOUHLASU FIRMY TP, a.s.			
Zpracoval	Kontroloval	Schválil	
T. Vondráček	Ing. G. Kozdrová	Ing. G. Kozdrová	
Investor	Obec Vělopolí		
Místo stavby	Park Vělopolí		
Uprava parku ve Vělopolí		Datum	04/2025
D. Dokumentace objektu		Stupeň	DVZ
D1. Architektonicko stavební řešení		Měřítko	1:50
		Číslo zakázky	66806357
		Číslo seznamu	TP-S-112-25
MOLO - PŮDORYS A ŘEZY		Archivní číslo	TP-2-181-25
		Str. č.	14