



TYPICKÝ ŘEZ

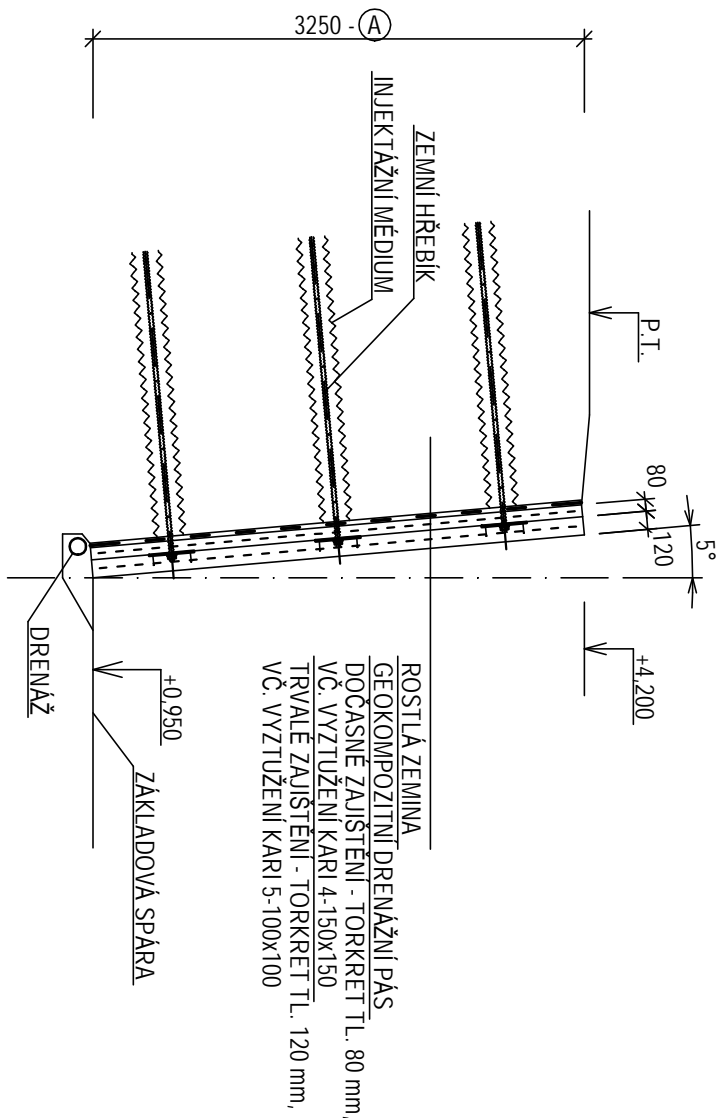

POHLED

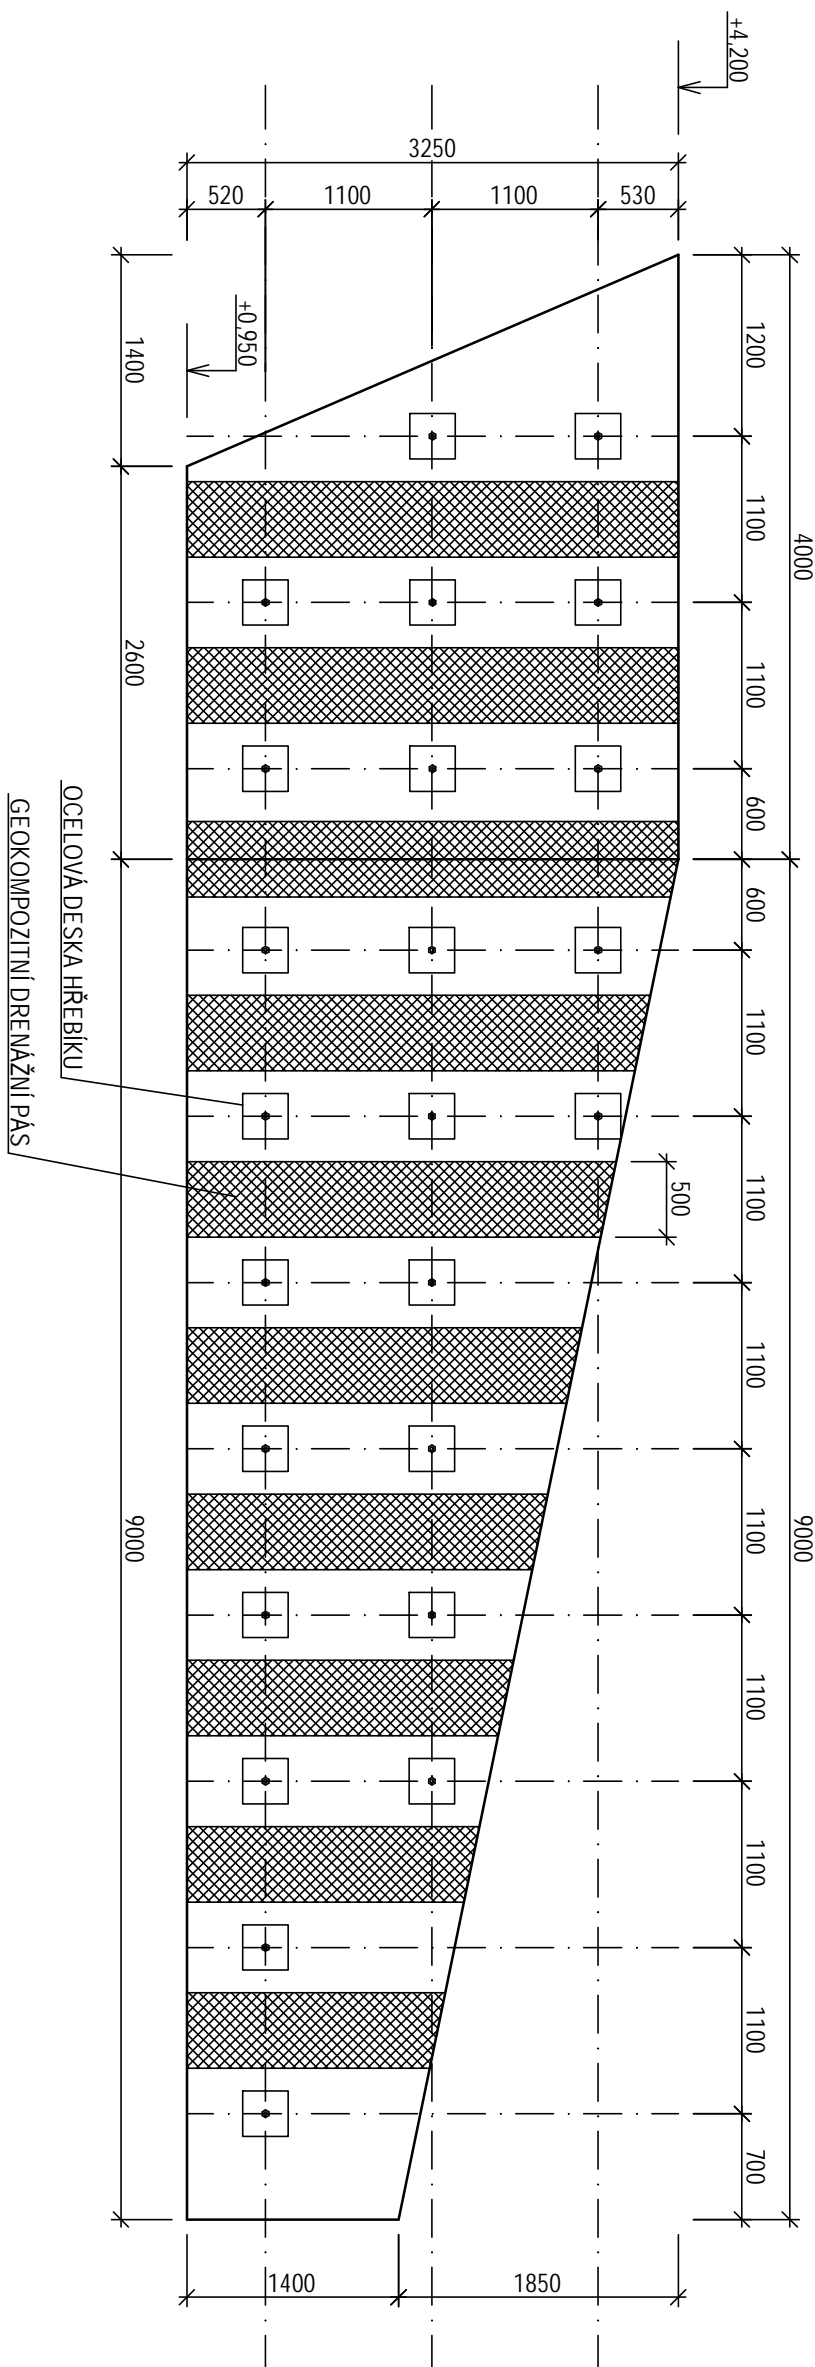

POZNÁMKA

- (A) HORNÍ HRANA TORKETU BUDE UPŘESNĚNÁ PODLE KORENOVÉHO SYSTÉMU PŘILEHLÝCH DŘEVIN. V RAMCI REALIZACE JE MOŽNÉ VYUŽÍT JINÝ ZPŮSOB ZAUIŠTĚNÍ STABILITY SVAHU. S OHLEDEM NA KORENOVÝ SYSTÉM BLÍZKÝCH DŘEVIN, PŘI REALIZACI NUTNO PŘI VEŠKERÝCH PRÁCÍCH V BLÍZKOSTI NEBO V RAMCI KORENOVÉHO SYSTÉMU POSTUPOVAT OBEZBĚTNĚ, S CÍLEM CO NEJMNĚJŠÍHO ZASAHOU DO KORENOVÉHO SYSTÉMU. PUDROVNÉ UMÍSTĚNÍ HŘEBÍKOVANÍ VÝKOPU VIZ TP-2.177-25. HŘEBÍKOVÁNÍ BUDE PROVEDENO VE TŘECH ÚROVNÍCH ZEZNÍMÍ HŘEBÍKY Ø25 mm A DĚLKÝ 6,0 m, POD ÚHELEM MIN. 5° OD VODOROVNÉ ROVINY.

Revize		Podpis		Text		
c						c
b						b
a	Datum					a

TENTO VÝKRES JE DŮJEVNÍM VLASTNICTVÍM FIRMY TRINECKÁ PROJEKCE, a.s. NESMÍ BÝT KOPÍROVÁN A POSKYTNUT TŘETÍM OSOBAM BEZ SOUHLASU FIRMY TP, a.s.

Zpracoval	Kontroloval	Schválil
T. Vondráček	Ing. G. Kozdrová	Ing. G. Kozdrová
Investor	Obec Vělopolí	Datum
Místo stavby	Park Vělopolí	Stupeň
Úprava parku ve Vělopolí		Měřítko
D. Dokumentace objektu		Číslo zakázky
D1. Architektonicko stavební řešení		Číslo seznamu
ALTÁN - HŘEBÍKOVÁNÍ VÝKOPU		Archivní číslo
TP-3-204-25		Pod č.
		3

TRINECKÁ
PROJEKCE
TP
a.s.

Mlu 2/14
739 61 Trinec
IČ: +420 558 384 111
info@tp.cz

04/2025

DVZ

1:50

66806357

TP-S-112-25