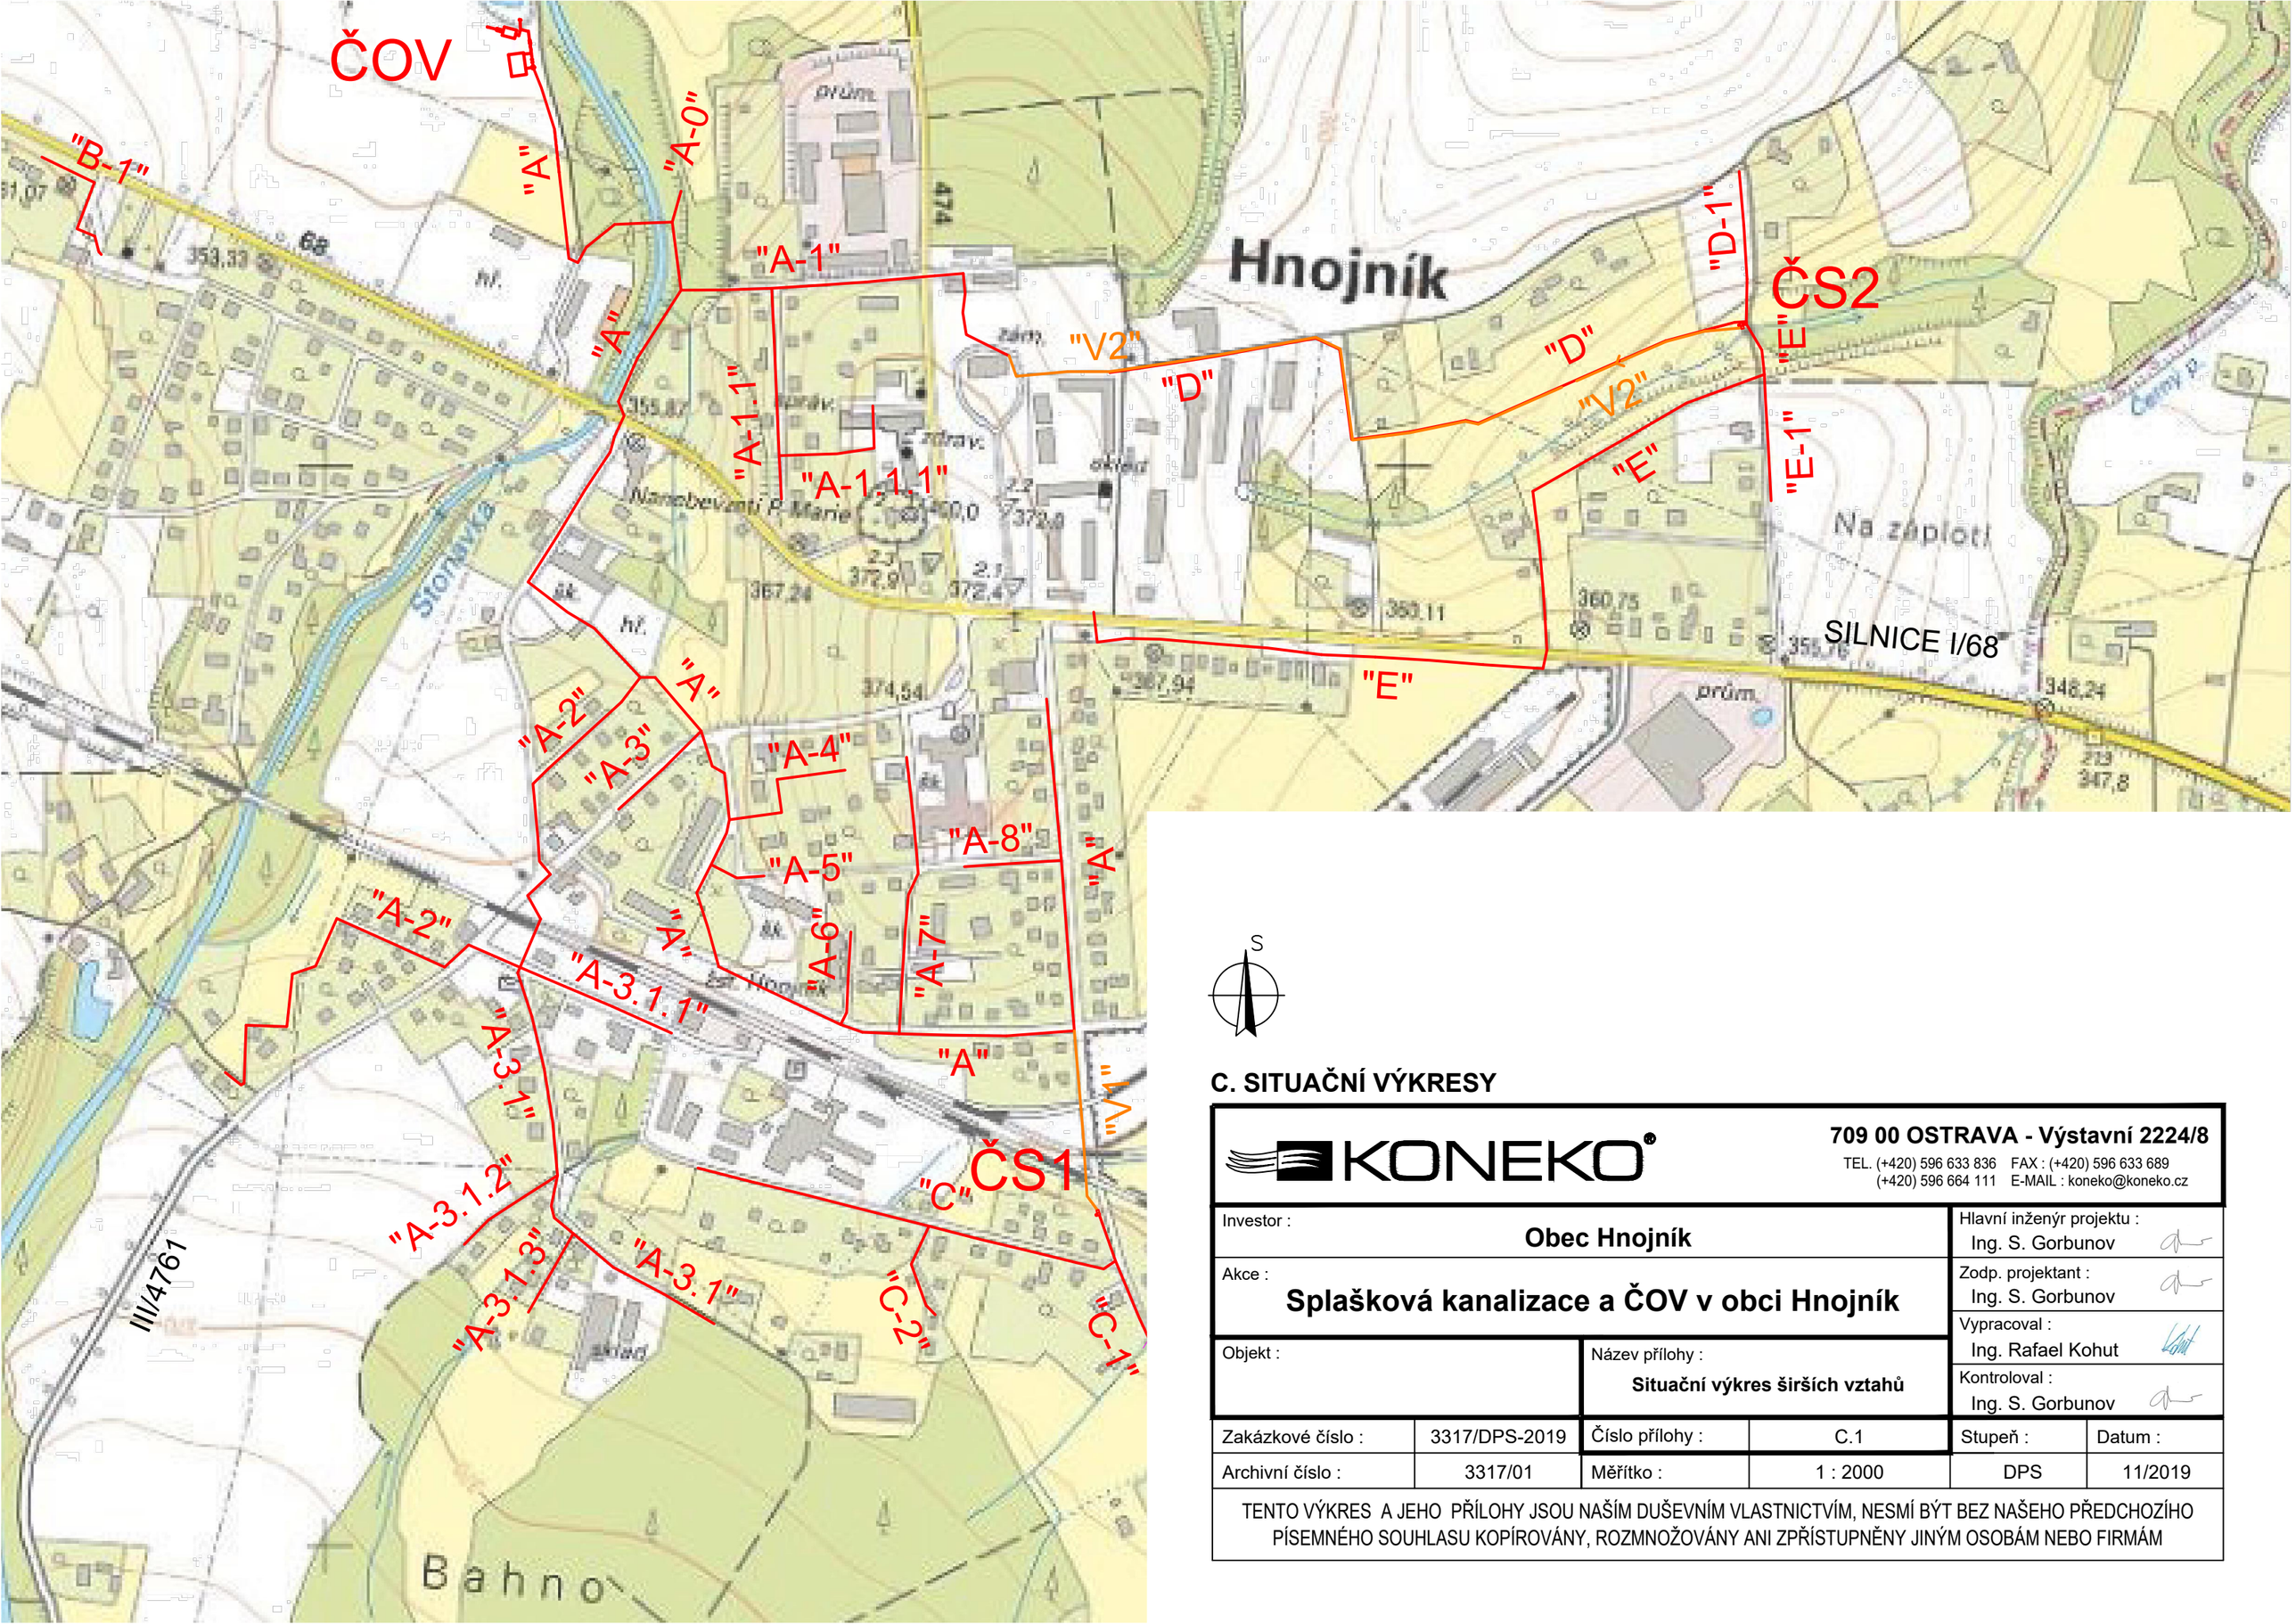

S

C. SITUAČNÍ VÝKRESY

KONEKO®

709 00 OSTRAVA - Výstavní 2224/8
TEL. (+420) 596 633 836 FAX : (+420) 596 633 689
(+420) 596 664 111 E-MAIL : koneko@koneko.cz

Investor : **Obec Hnojník**				Hlavní inženýr projektu : Ing. S. Gorbunov	
Akce : **Splašková kanalizace a ČOV v obci Hnojník**				Zodp. projektant : Ing. S. Gorbunov	
Objekt :		Název přílohy : **Situační výkres širších vztahů**		Vypracoval : Ing. Rafael Kohut	
				Kontroloval : Ing. S. Gorbunov	
Zakázkové číslo :	3317/DPS-2019	Číslo přílohy :	C.1	Stupeň :	Datum :
Archivní číslo :	3317/01	Měřítko :	1 : 2000	DPS	11/2019

TENTO VÝKRES A JEHO PŘÍLOHY JSOU NAŠÍM DUŠEVNÍM VLASTNICTVÍM, NESMÍ BÝT BEZ NAŠEHO PŘEDCHOZÍHO PÍSEMNÉHO SOUHLASU KOPÍROVÁNY, ROZMNOŽOVÁNY ANI ZPŘÍSTUPNĚNY JINÝM OSOBÁM NEBO FIRMÁM