



IO 03.1 OBJEKT ČOV
PŘÍČNÝ ŘEZ D-D

M 1 : 50

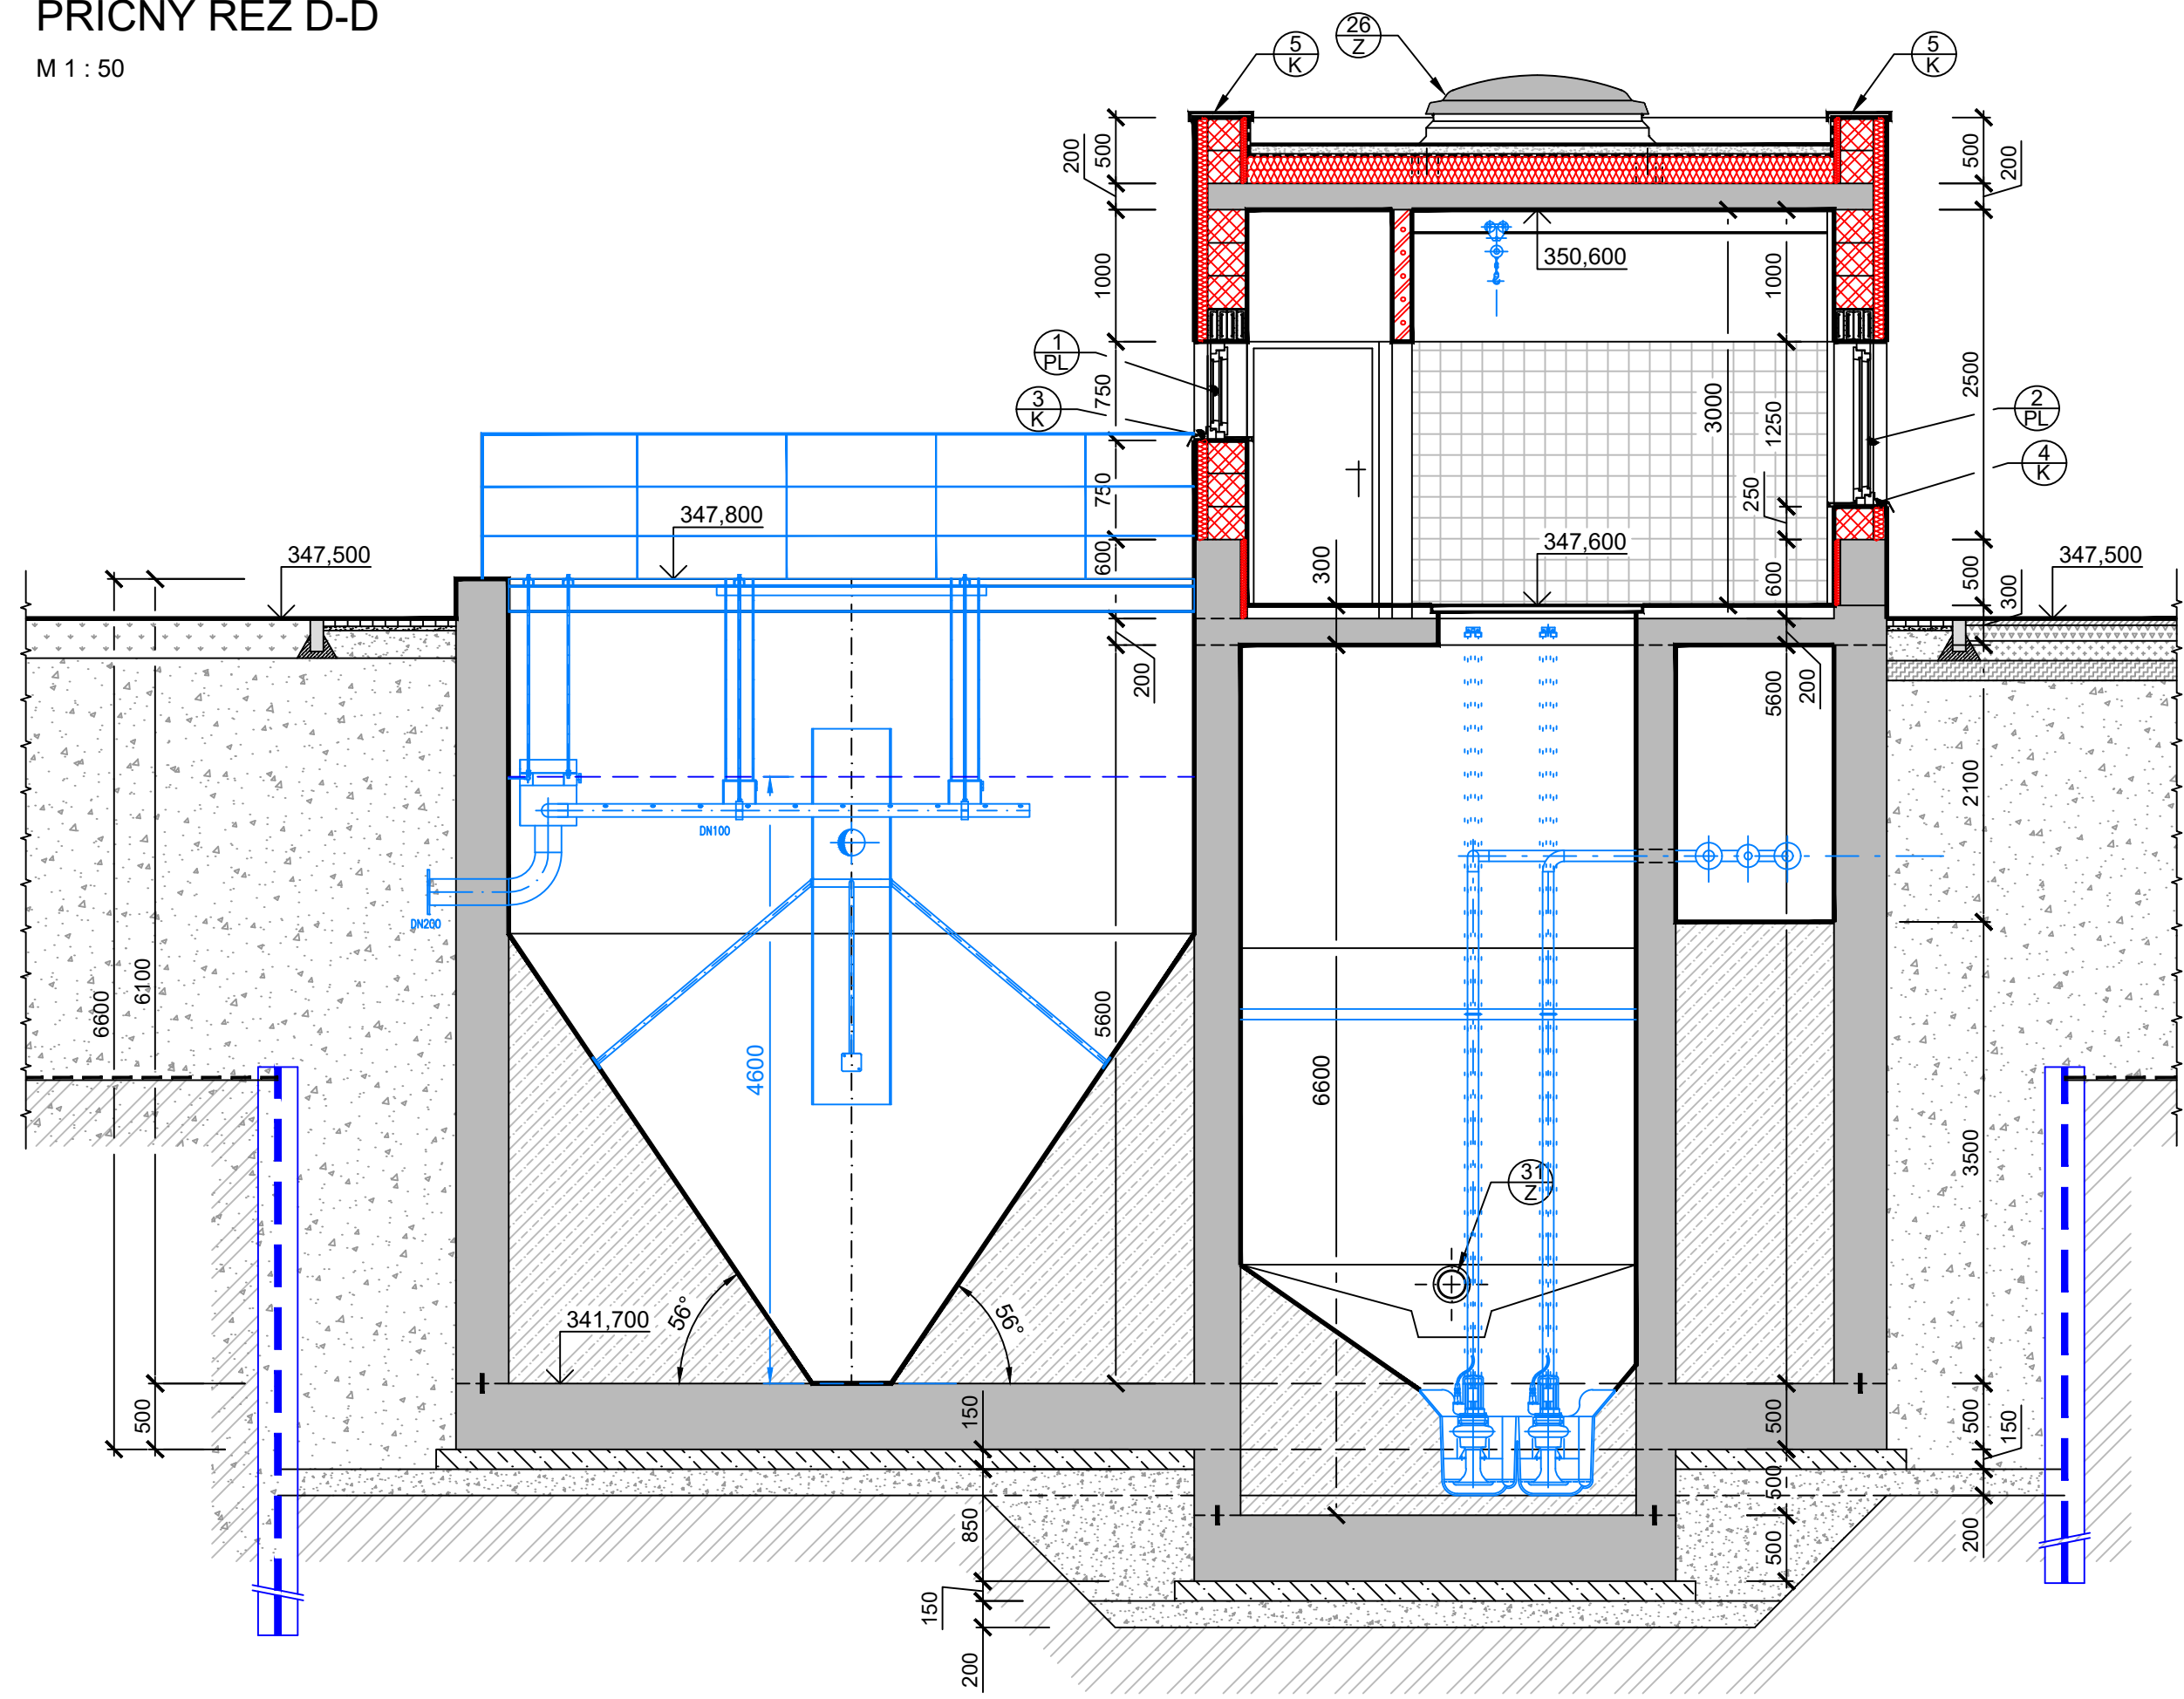

PŘÍČNÝ ŘEZ E-E

M 1 : 50

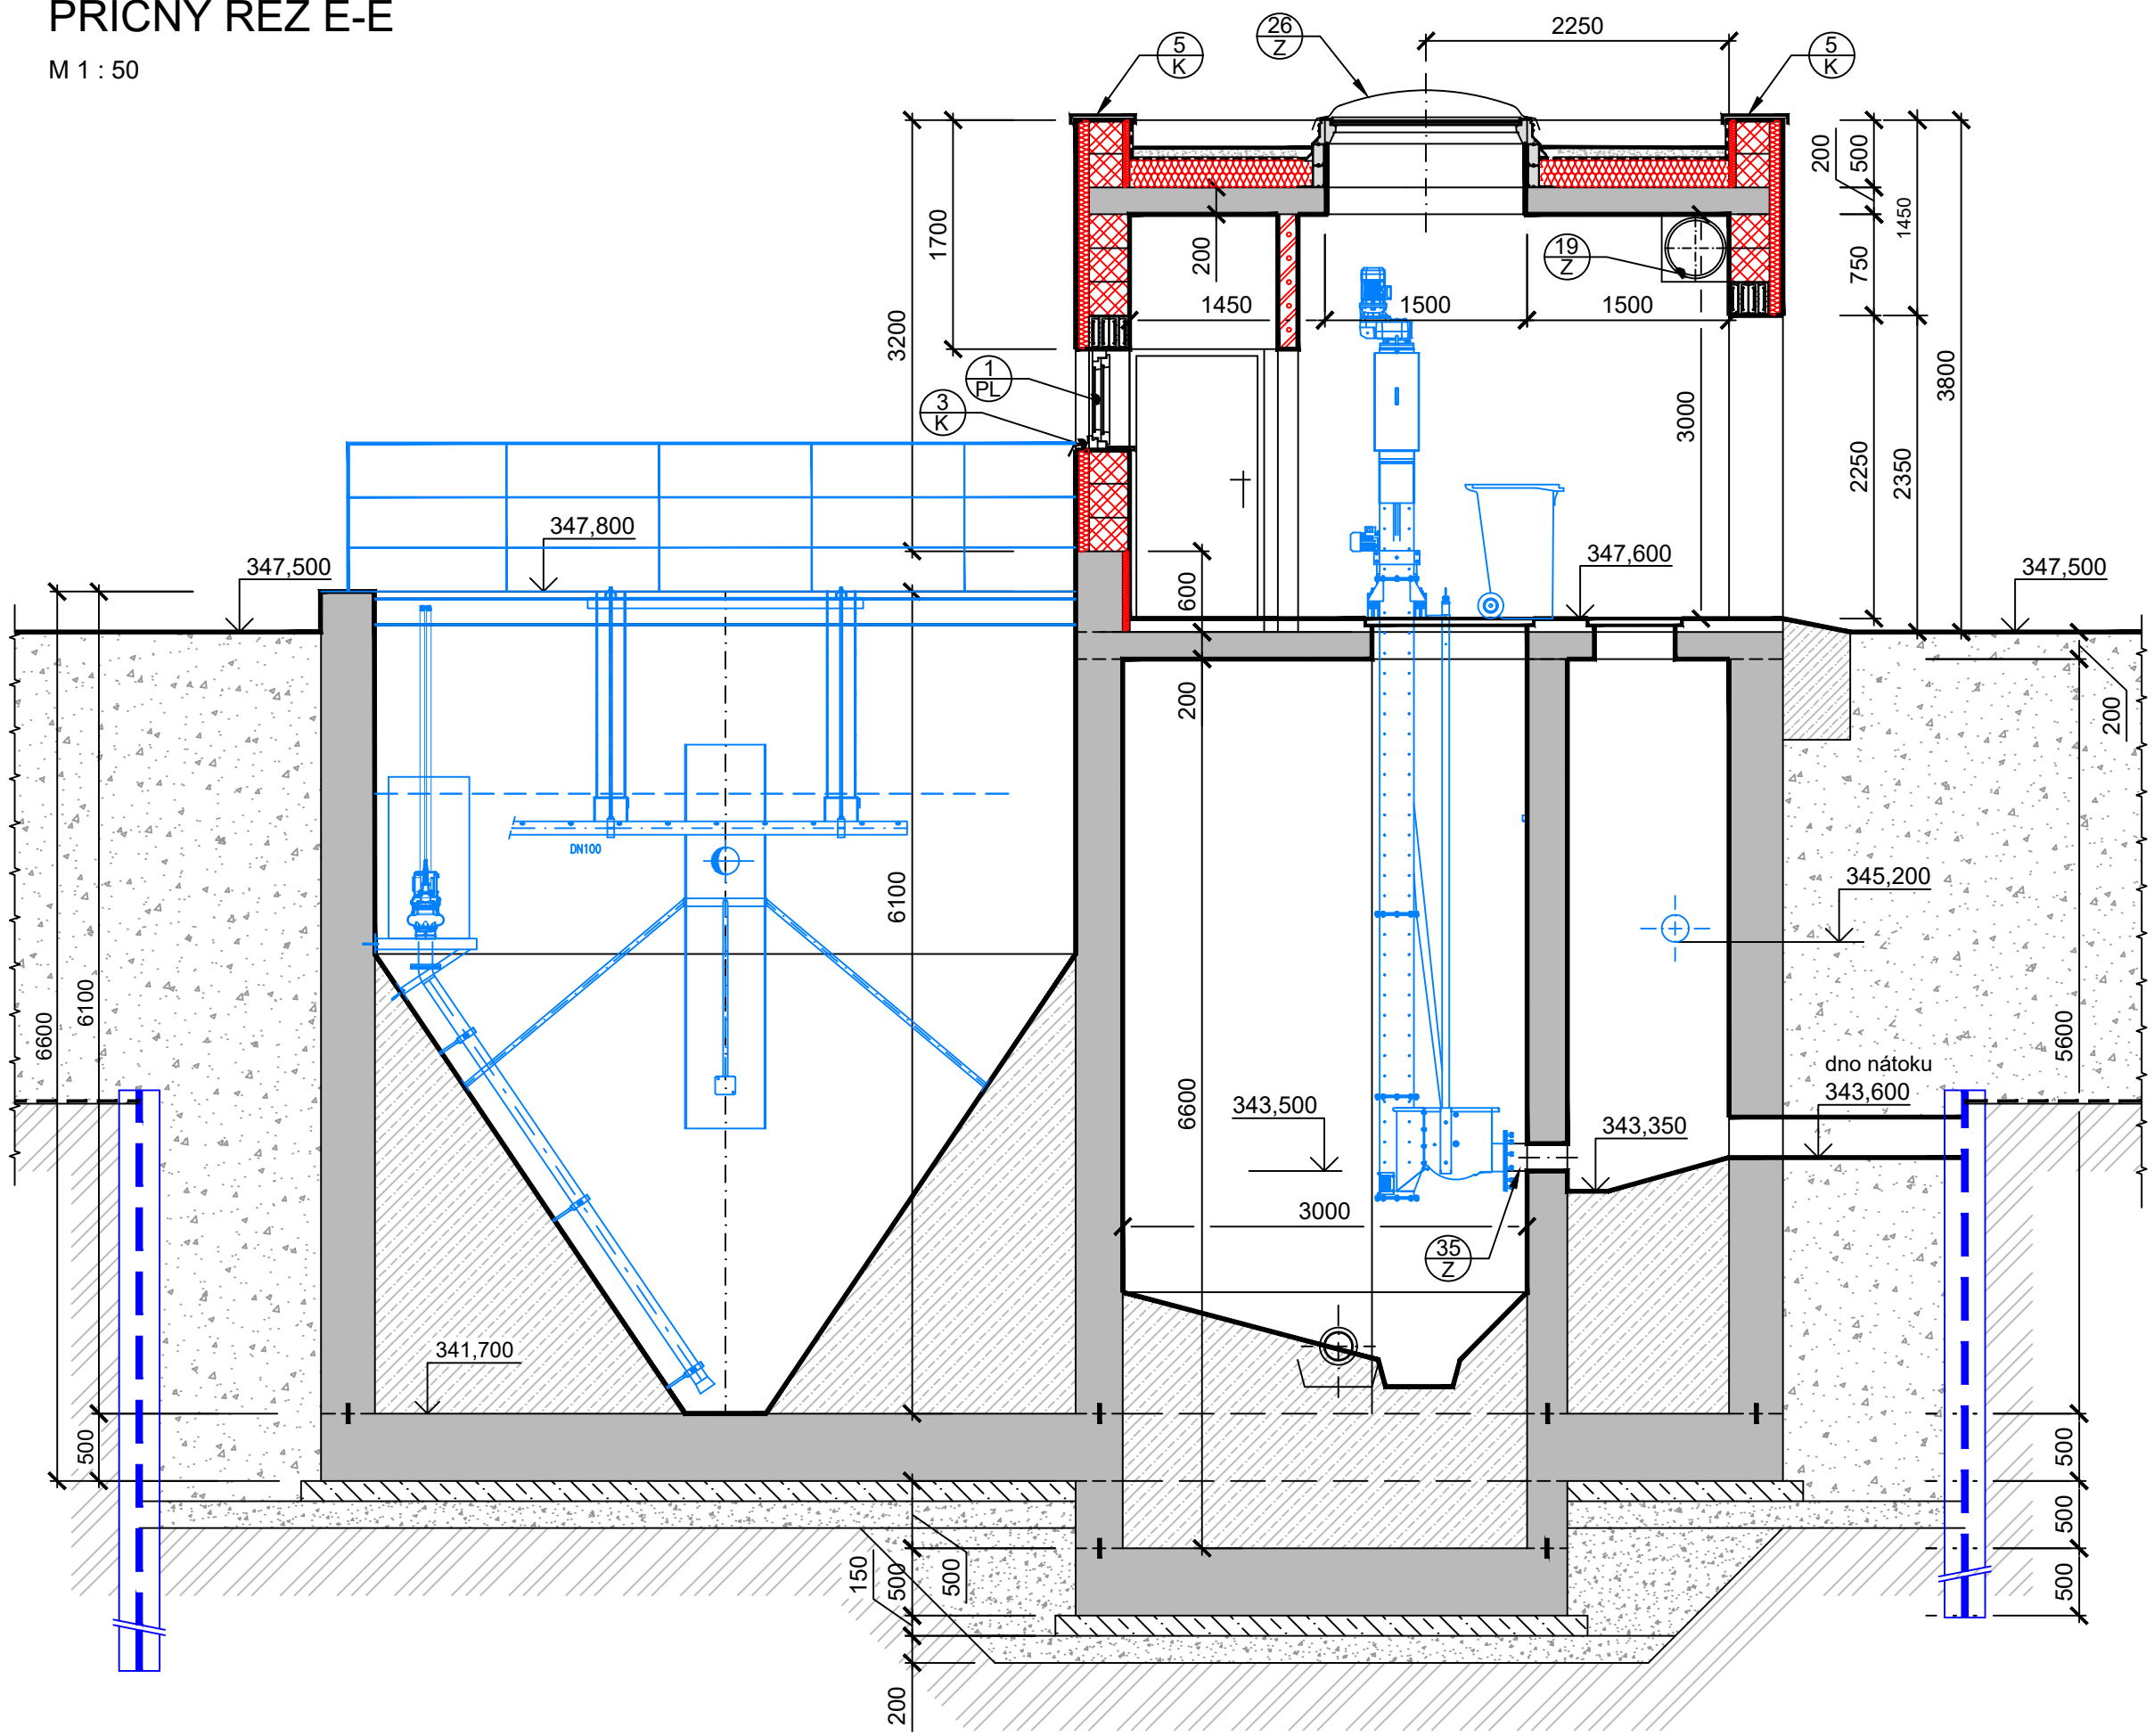

LEGENDA MATERIÁLŮ

- VODOSTAVEBNÍ BETONY
- SPÁDOVÉ BETONY
- PODKLADNÍ BETONY
- OBSYPY A PODSYPY, HUTNĚNÉ
- KERAMICKÉ OBKLADY
- NOSNÉ CIHELNÉ ZDIVO
- TEPELNÁ IZOLACE
- ZAŘÍZENÍ TECHNOLOGIE

ZMĚNA VÝKRESU:

Č. ZMĚNY	PŘEDMĚT ZMĚNY	ZMĚNU PROVEDL	PODPIS	DATUM ZMĚNY

D.1 DOKUMENTACE STAVEBNÍHO NEBO INŽENÝRSKÉHO OBJEKTU

709 00 OSTRAVA - Výstavní 2224/8
TEL: (+420) 596 633 836 FAX: (+420) 596 633 689
(+420) 596 664 111 E-MAIL: koneko@koneko.cz

Investor:	Obec Hnojník			Hlavní inženýr projektu: Ing. Sergej Gorbunov	
Akce:	Splasťková kanalizace a ČOV v obci Hnojník			Zodp. projektant: Ing. Roman Kaleta	
Objekt:	IO 03 ČOV IO 03.1 Objekt ČOV			Vypracoval: Ing. Roman Kaleta	
	Název přílohy: Příčné řezy D-D, E-E			Kontroloval: Ing. Oldřich Kazda	
Zakázkové číslo:	3317/DPS-2019	Číslo přílohy:	D.1.3.1-b.9	Stupeň:	Datum:
Archivní číslo:	3317_01	Měřítka:	1 : 50	DPS	11/2019

TENTO VÝKRES A JEHO PŘÍLOHY JSOU NAŠÍM DUŠEVNÍM VLASTNICTVÍM, NESMÍ BÝT BEZ NAŠEHO PŘEDCHOZÍHO PÍSEMNÉHO SOUHLASU KOPÍROVÁNY, ROZMNOŽOVÁNY ANI ZPŘÍSTUPNĚNY JINÝM OSOBÁM NEBO FIRMÁM

[Signature]

[Signature]

[Signature]

[Signature]