



NOSNÁ KONSTRUKCE OBKLADU - ROŠT - místnost kontejnerů

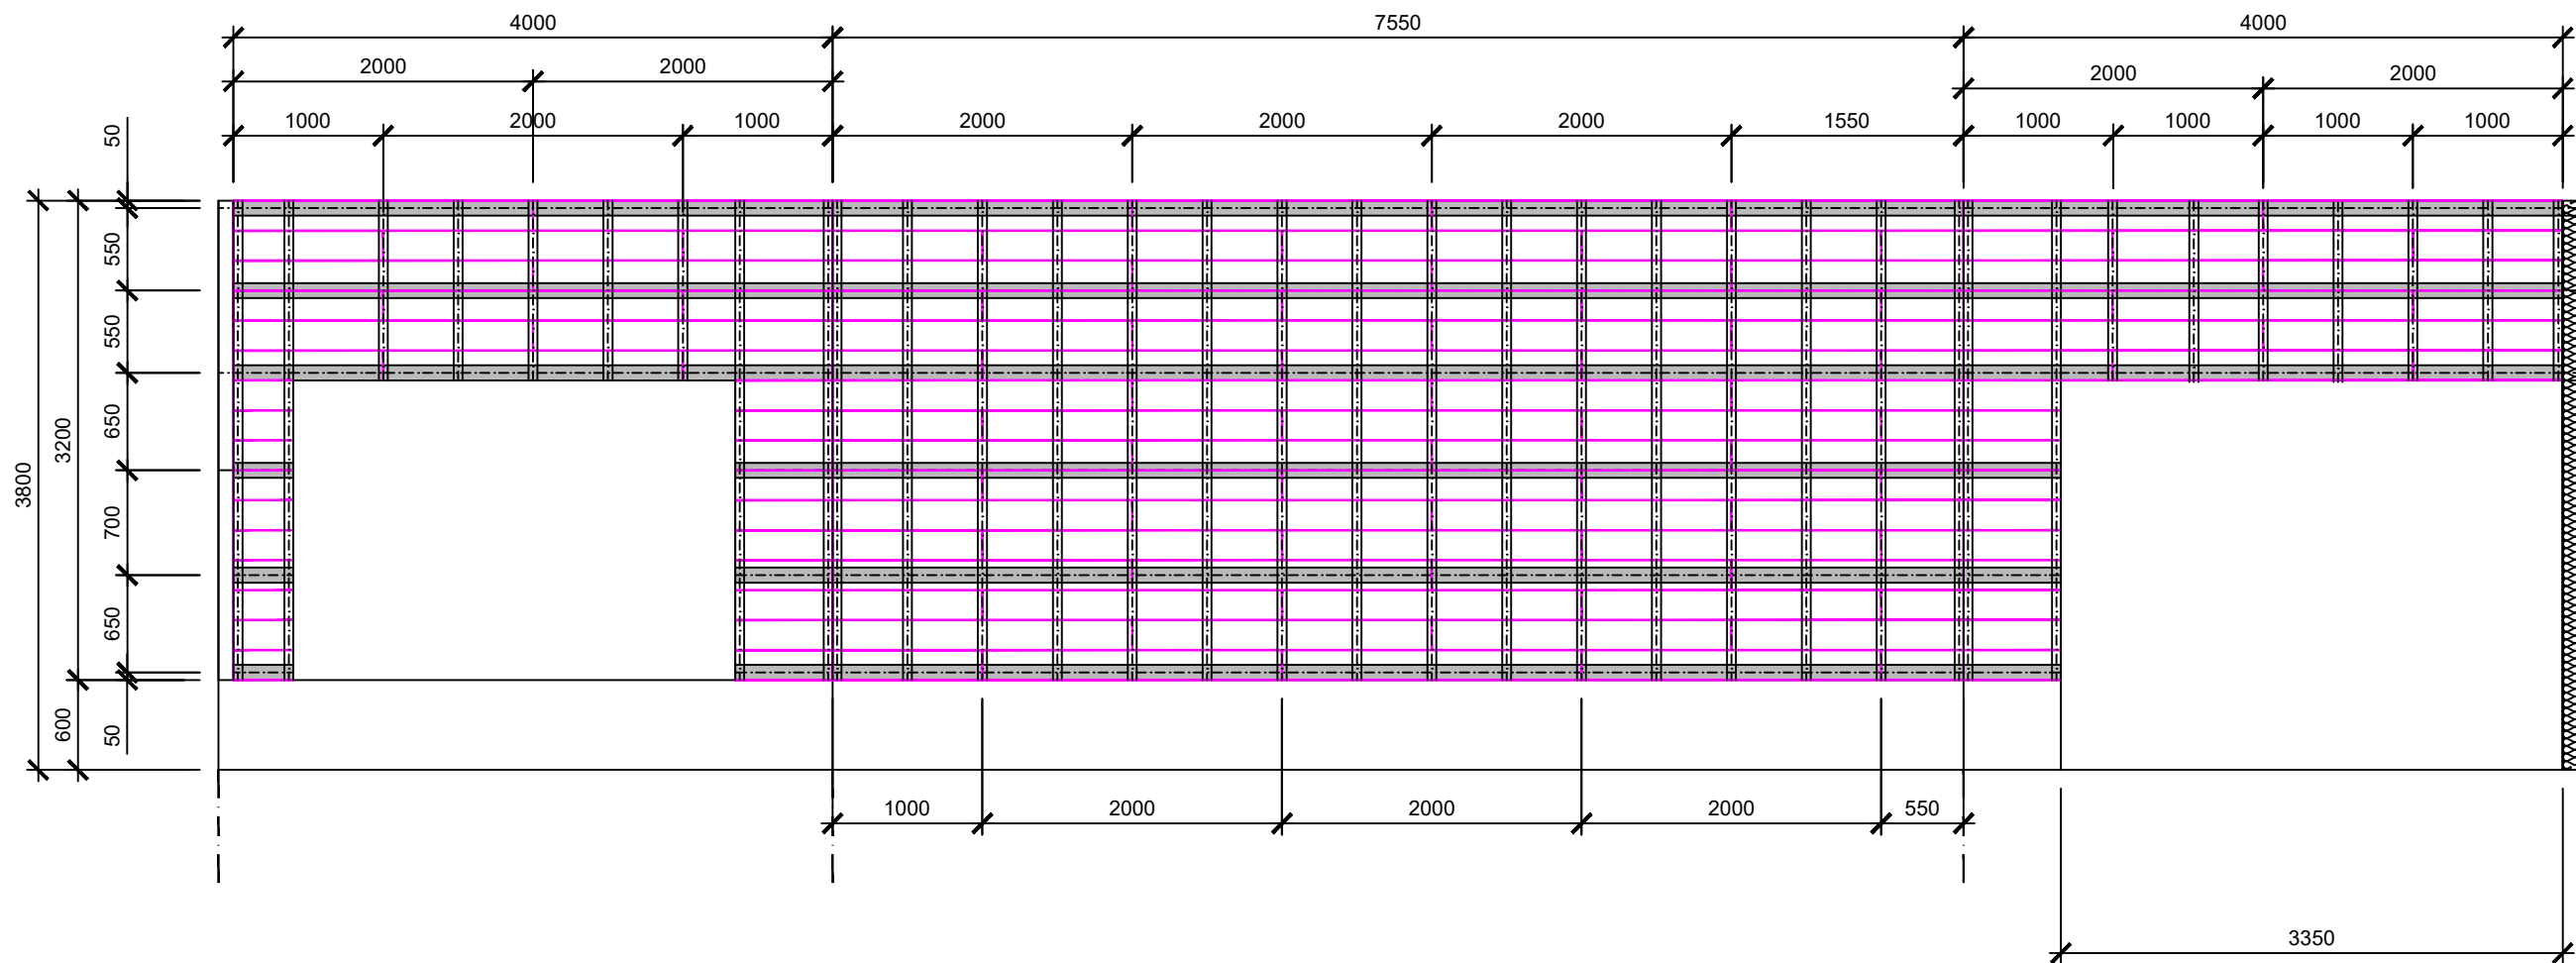

NOSNÁ KONSTRUKCE OBKLADU - ROŠT - místnost čerpací stanice, chodby

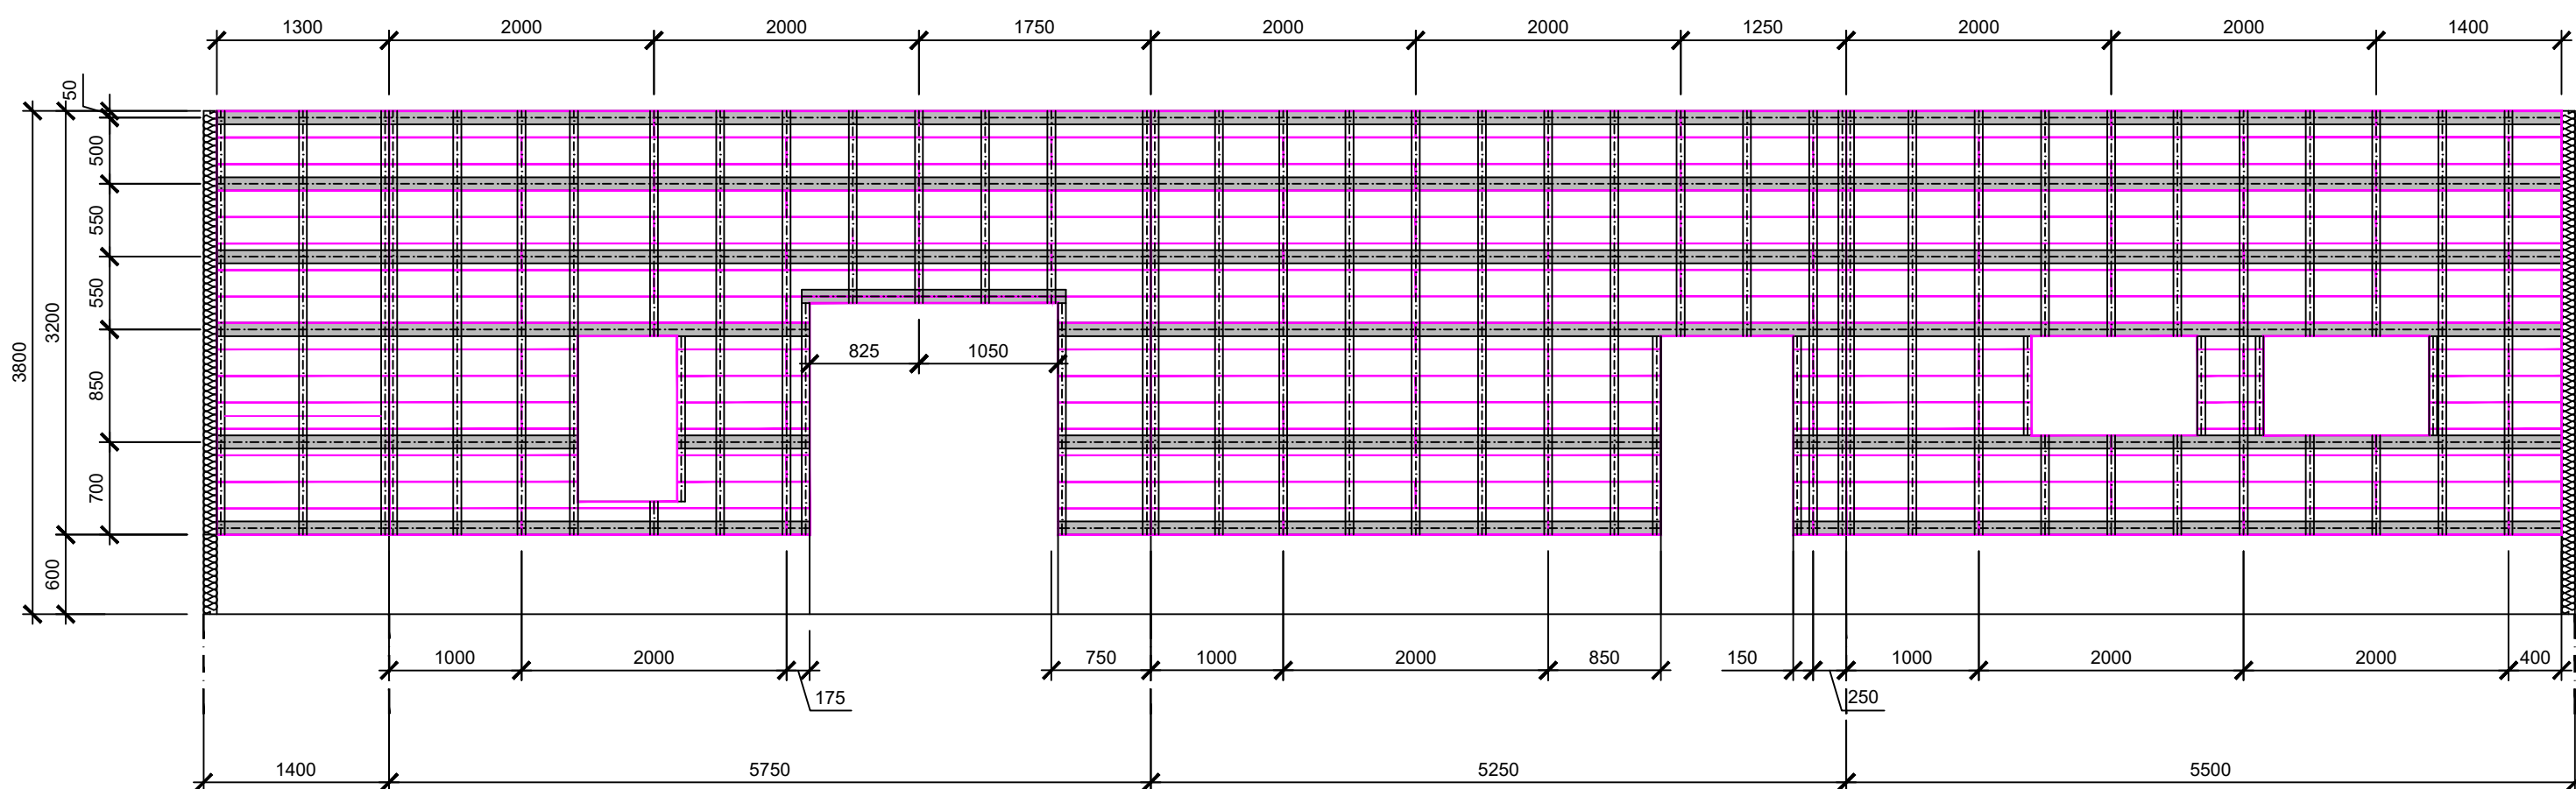

LEGENDA MATERIÁLŮ

- OBKLADOVÁ DESKA CETRIS FINISCH TL. 14 MM, ZÁKLADNÍ ROZMĚR 200/2000
- VODOROVNÁ NOSNÁ LAŤ 60/100
- SVISLÁ LAŤ 60/40

POZNÁMKA :

- FASÁDNÍ SYSTÉM JE TVOŘEN DESKAMI CETRIS FINISCH TL. 14 MM V POŽADOVANÉM BAREVNÉM ODSTÍNU
- ZÁKLADNÍ MODULOVÝ ROZMĚR OBKLADU 200/2000
- SPÁRY MEZI DESKAMI - TLOUŠŤKA 5 MM
- TLOUŠŤKA TEPELNÉ IZOLACE 60 MM - HYDROFOBIZOVANÉ DESKY Z MINERÁLNÍCH VLÁKEN wv DLE DIN 18165
- NA TEPELNOU IZOLACE BUDE UCHYCENA FOLIE DuPont Tyvek
- VODOROVNÝ DŘEVĚNÝ ROŠT - LATĚ 60/100
- SVISLÝ ROŠT - DŘEVĚNÉ LATĚ 40/60

ZMĚNA VÝKRESU:

Č. ZMĚNY	PŘEDMĚT ZMĚNY	ZMĚNU PROVEDL	PODPIS	DATUM ZMĚNY

D.1 DOKUMENTACE STAVEBNÍHO NEBO INŽENÝRSKÉHO OBJEKTU

		709 00 OSTRAVA - Výstavní 2224/8 TEL:(+420) 596 633 836 FAX:(+420) 596 633 689 (+420) 596 664 111 E-MAIL: koneko@koneko.cz	
Investor: Obec Hnojník		Hlavní inženýr projektu: Ing. Sergej Gorbunov	
Akce: Splašková kanalizace a ČOV v obci Hnojník		Zodp. projektant: Ing. Roman Kaleta	
Objekt: IO 03 ČOV IO 03.1 Objekt ČOV		Název přílohy: Nosný systém - obklad Cetris	
Zakázkové číslo:	3317/DPS-2019	Číslo přílohy:	D.1.3.1-b.20
Archivní číslo:	3317_01	Měřítko:	1 : 50
TENTO VÝKRES A JEHO PŘÍLOHY JSOU NAŠÍM DUŠEVNÍM VLASTNICTVÍM, NESMÍ BÝT BEZ NAŠEHO PŘEDCHOZÍHO PÍSEMNÉHO SOUHLASU KOPIOVÁNY, ROZMNOŽOVÁNY ANI ZPŘÍSTUPNĚNY JINÝM OSOBÁM NEBO FIRMÁM		Stupeň:	Datum:
		DPS	11/2019