


ZMĚNA VÝKRESU:

| Č. ZMĚNY | PŘEDMĚT ZMĚNY | ZMĚNU PROVEDL | PODPIS | DATUM ZMĚNY |
|----------|---------------|---------------|--------|-------------|
| | | | | |
| | | | | |
| | | | | |

D.1 DOKUMENTACE STAVEBNÍHO NEBO INŽENÝRSKÉHO OBJEKTU

| | | | | | |
|--|---------------|---|---------------|--|---------|
|  | | 709 00 OSTRAVA - Výstavní 2224/8 TEL.(+420) 596 633 836 FAX: (+420) 596 633 689 (+420) 596 664 111 E-MAIL: koneko@koneko.cz | | | |
| Investor: | | Obec Hnojník | | Hlavní inženýr projektu: Ing. Sergej Gorbunov | |
| Akce: | | Splašková kanalizace a ČOV v obci Hnojník | | Zodp. projektant: Ing. Roman Kaleta | |
| Objekt: | | IO 03 ČOV IO 03.1 Objekt ČOV | | Vypracoval: PAVEL BĚŤÁK | |
| | | Název přílohy: ROZVÁDĚČ RS1 | | Kontroloval: Ing. Oldřich Kazda | |
| Zakázkové číslo: | 3317/DPS-2019 | Číslo přílohy: | D.1.3.1-e.4.2 | Stupeň: | Datum: |
| Archivní číslo: | 3317_01 | Měřítko: | N | DPS | 10/2019 |
| TENTO VÝKRES A JEHO PŘÍLOHY JSOU NAŠÍM DUŠEVNÍM VLASTNICTVÍM, NESMÍ BÝT BEZ NAŠEHO PŘEDCHOZÍHO PÍSEMNÉHO SOUHLASU KOPÍROVÁNY, ROZMNOŽOVÁNY ANI ZPŘÍSTUPNĚNY JINÝM OSOBÁM NEBO FIRMÁM | | | | | |

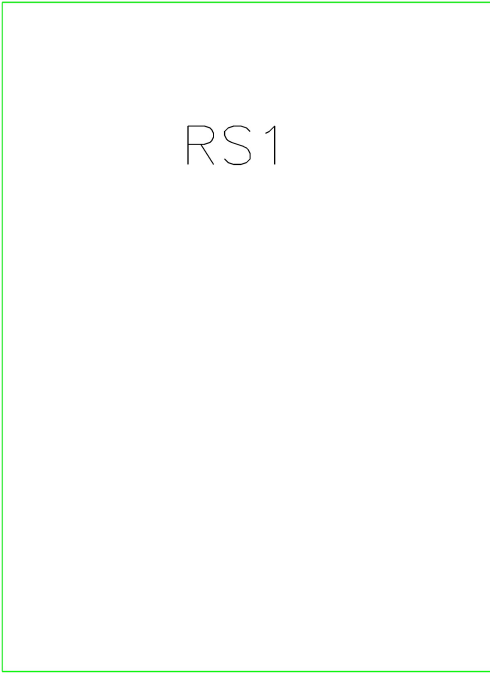

TECHNICKÉ ÚDAJE


| | |
|------------------------------|--|
| TYP ROZVADĚČE: | VELKOBSAHOVÁ ROZVODNICE ZAPUŠTĚNÁ |
| ROZMĚRY : | |
| PROUDOVÁ SOUSTAVA : | 3NPE ~ 50 Hz, 400 V, TN–C–S |
| OCHR. DLE ČSN 33 2000–4–41 : | AUTOMATICKÝM ODPOJENÍM OD ZDROJE ZVÝŠENÁ PROUDOVÝM CHRÁNIČEM DOPLNĚNÁ OCHRANNÝM POSPOJOVÁNÍM |
| JMENOVITÝ PROUD : | 32A |
| MIN. KRYTÍ : | IP 43 |
| TŘÍDA OCHRANY : | I |
| PŘÍVOD : | SHORA |
| VÝVODY : | NAHORU |
| BARVA : | BÍLÁ RAL 9016 |

BEZPEČNOSTNÍ ŠTÍTKY


POZOR, NAPĚTÍ ŽIVOTU NEBEZPEČNÉ
NEHAS VODOU ANI PĚNOVÝMI PŘÍSTROJI
HLAVNÍ VYPÍNAČ POD DVEŘMI

| | | | | |
|------------------------------------|---------------|----------|--------------------------|----------|
| Vypracoval: BĚŤÁK PAVEL | Název výkresu | Změna: | Č.zak.: 3317/DPS–2019 | List č.: |
| Kontroloval: ING. JOSEF MELICHÁREK | ROZVADĚČ RS1 | Provedl: | | 1 |
| Datum : 10/2019 | | | Č.výkresu: D.1.3.1–e.4.2 | |

3NPE st. 50Hz 400/230V / TN-C-S

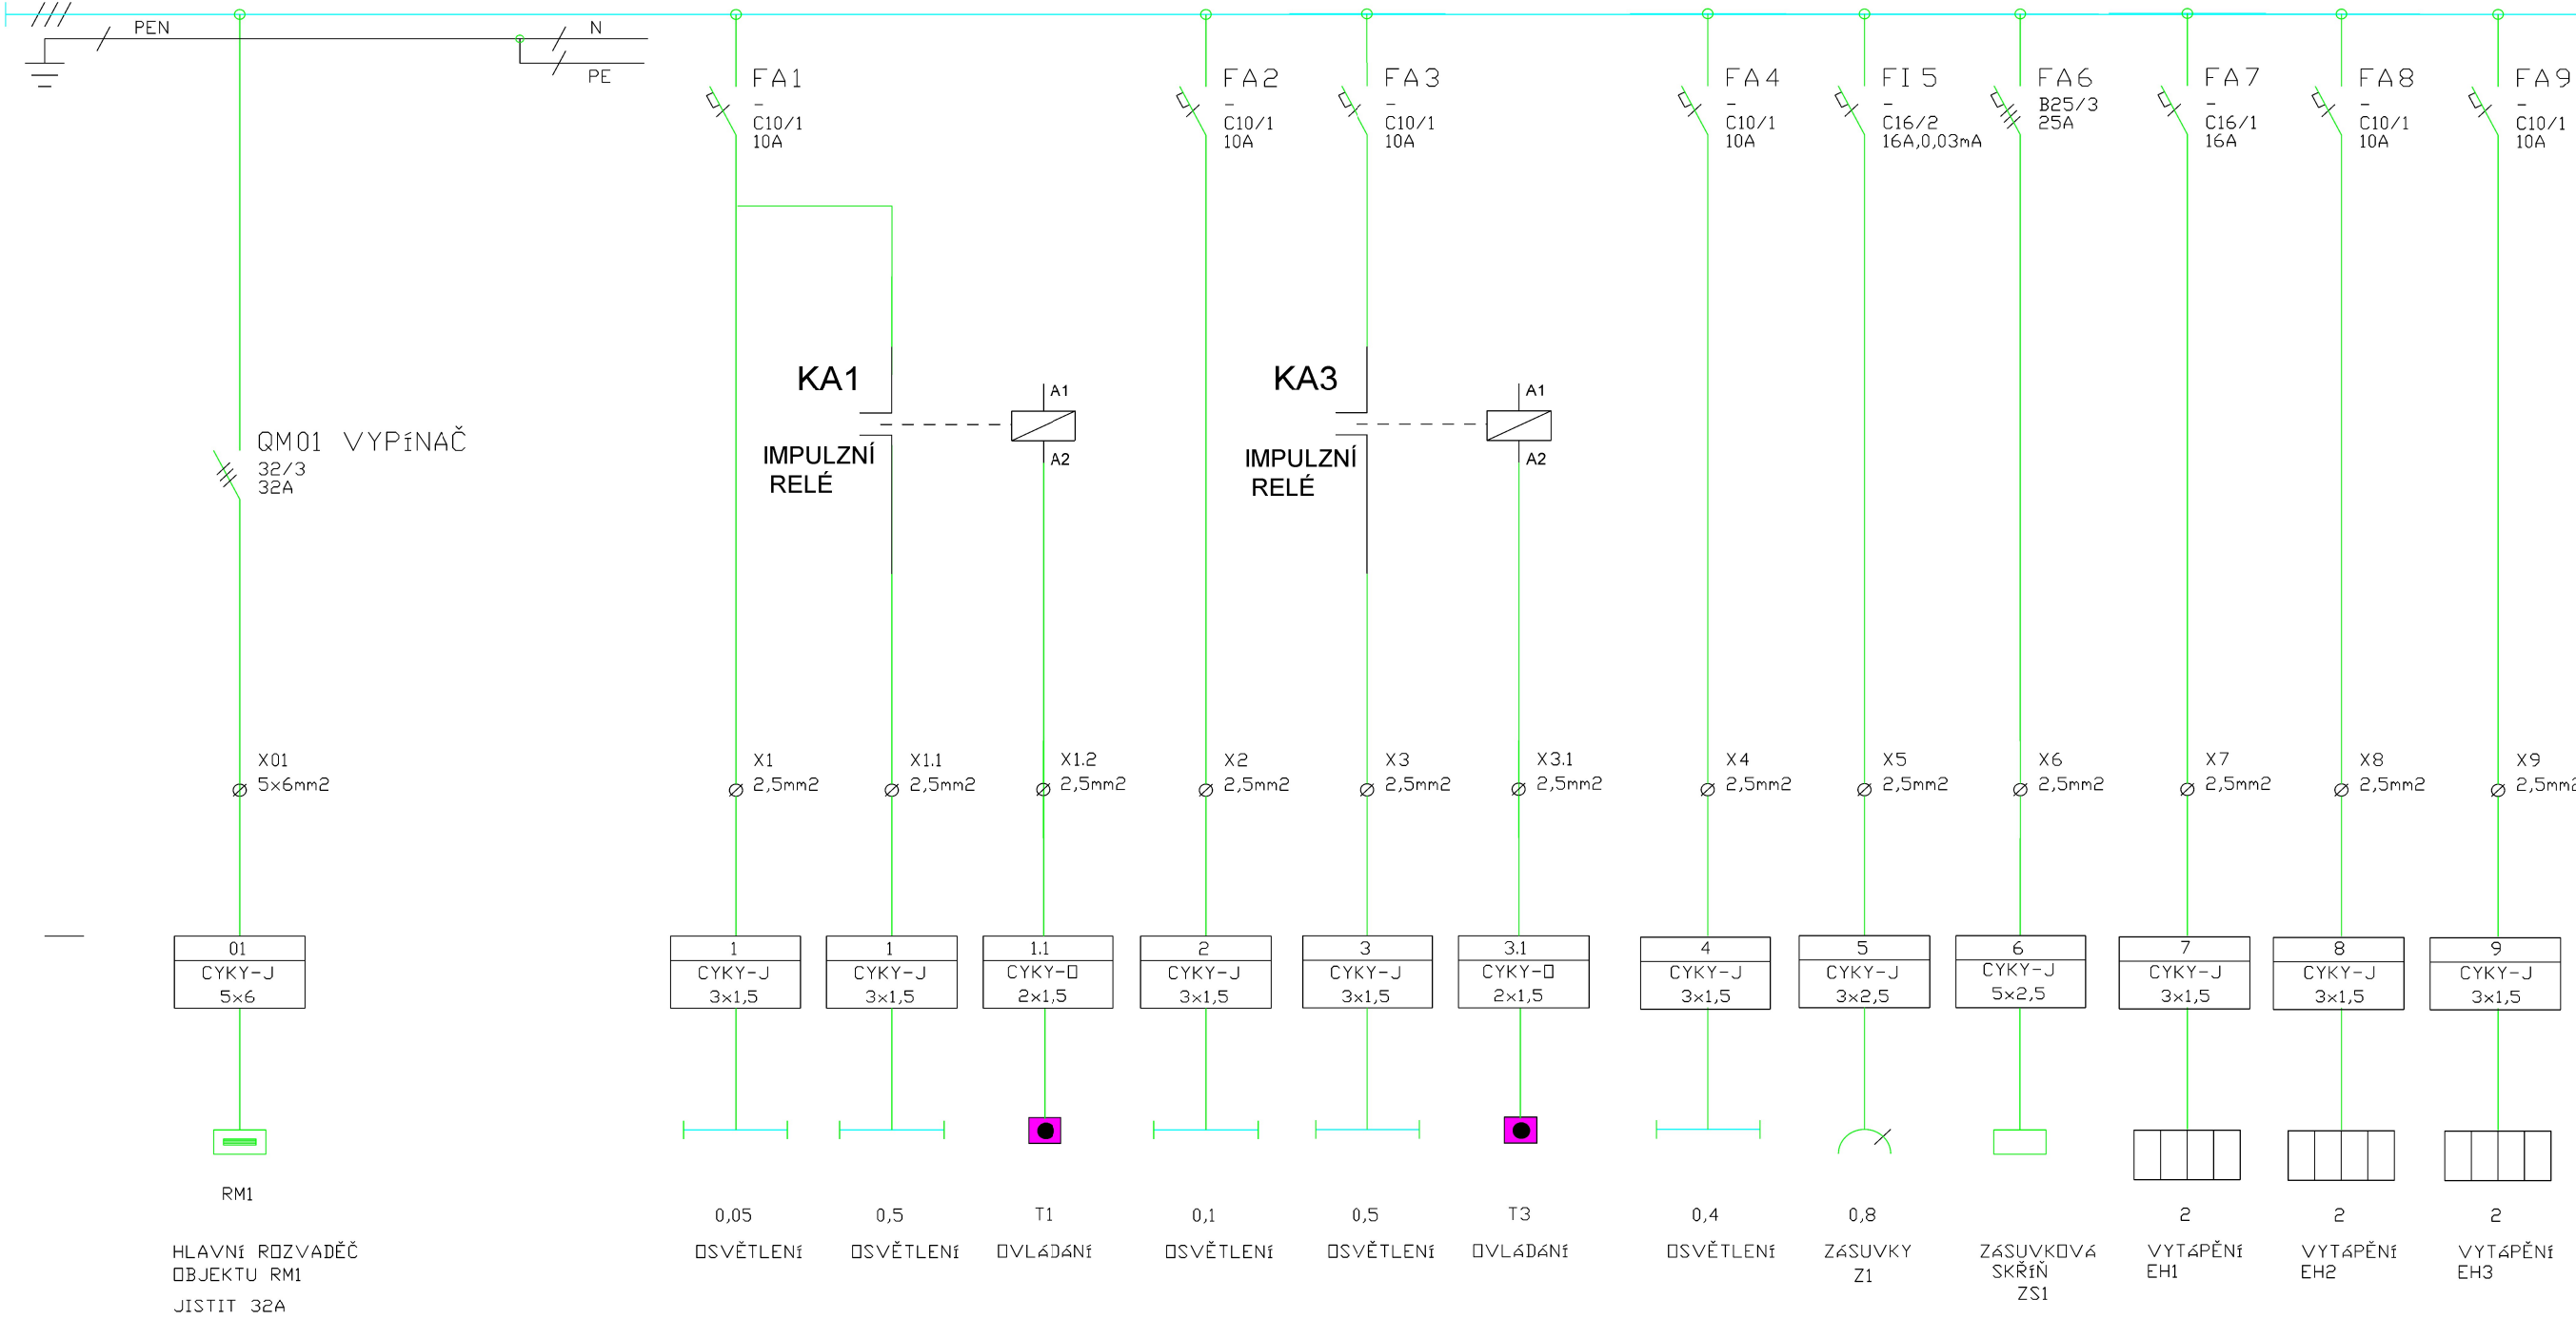

| | | | | |
|------------------------------------|-------------------------------|----------|--------------------------|------------|
| Vypracoval: BĚŤÁK PAVEL | Název výkresu ROZVADĚČ RS1 | Změna: | Č.zak.: 3317/DPS-2019 | List č.: 2 |
| Kontroloval: ING. JOSEF MELICHÁREK | | Provedl: | | |
| Datum : 10/2019 | | | Č.výkresu: D.1.3.1-e.4.2 | |

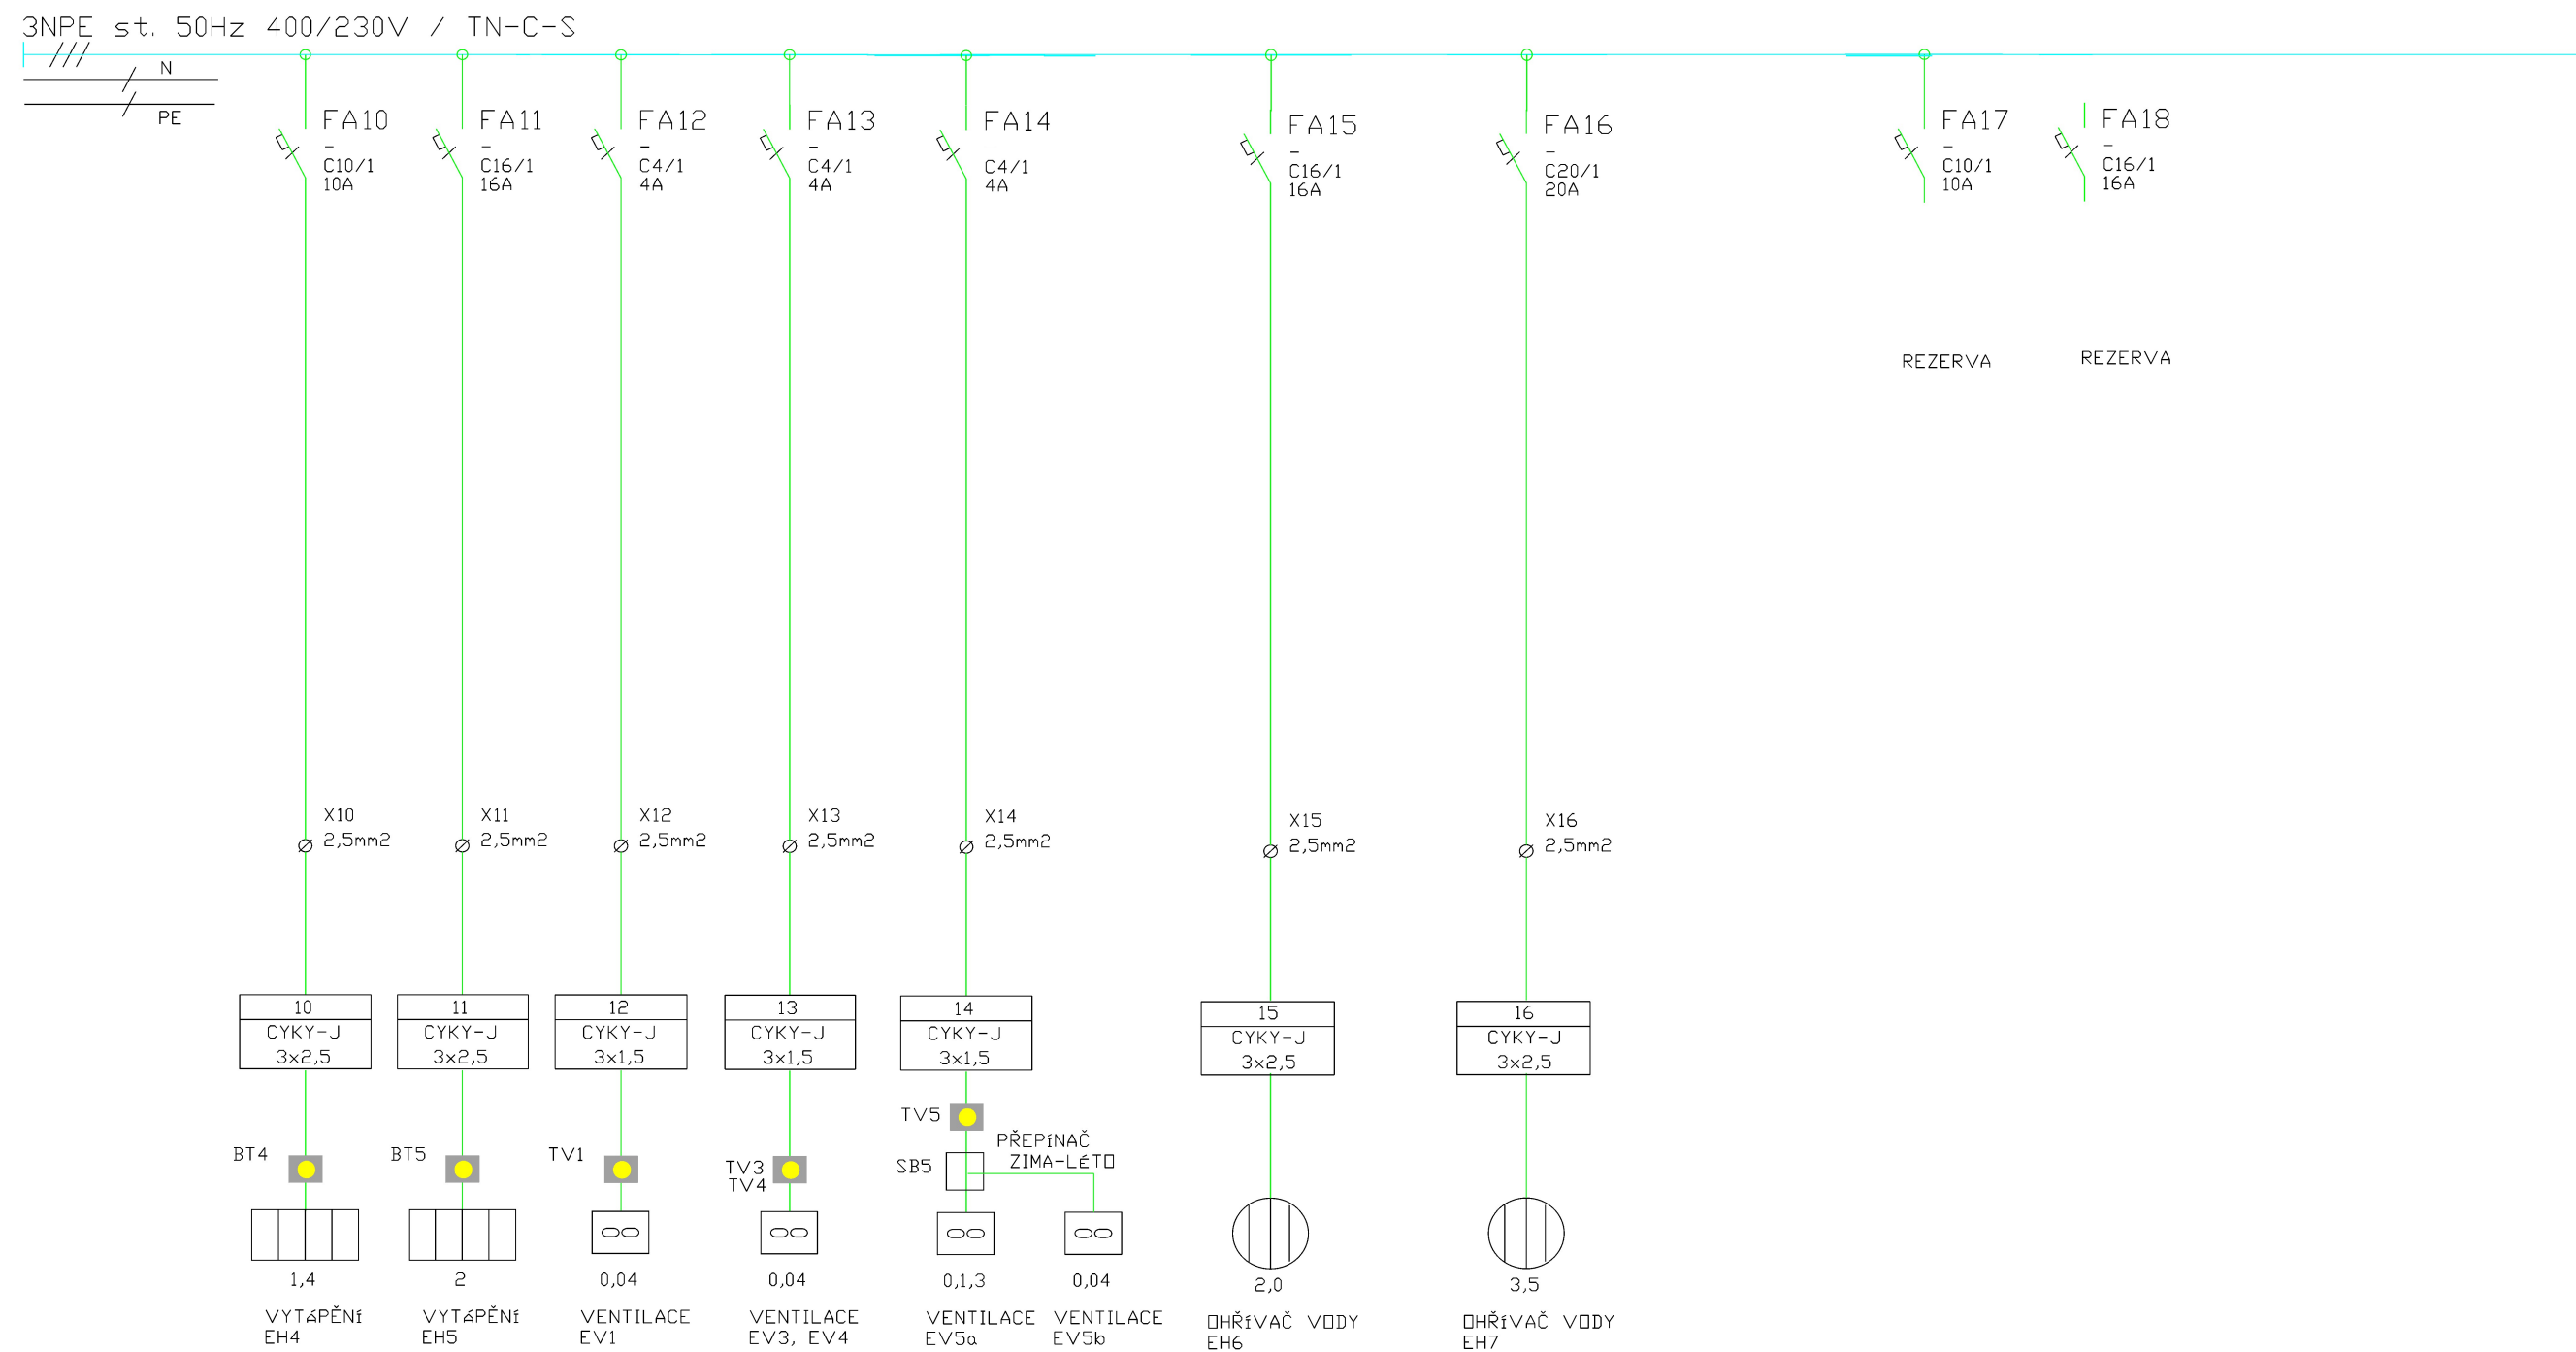

| | | | | |
|------------------------------------|-----------------------------------|----------|--------------------------|------------|
| Vypracoval: BĚŤÁK PAVEL | Název výkresu ROZVADĚČ RS1 | Změna: | Č.zak.: 3317/DPS-2019 | List č.: 3 |
| Kontroloval: ING. JOSEF MELICHÁREK | | Provedl: | Č.výkresu: D.1.3.1-e.4.2 | |
| Datum : 10/2019 | | | | |