



KONTROLNÍ ŠACHTA ŠV1 - UMÍSTĚNÍ V KOMUNIKACI

ŘEZ A-A

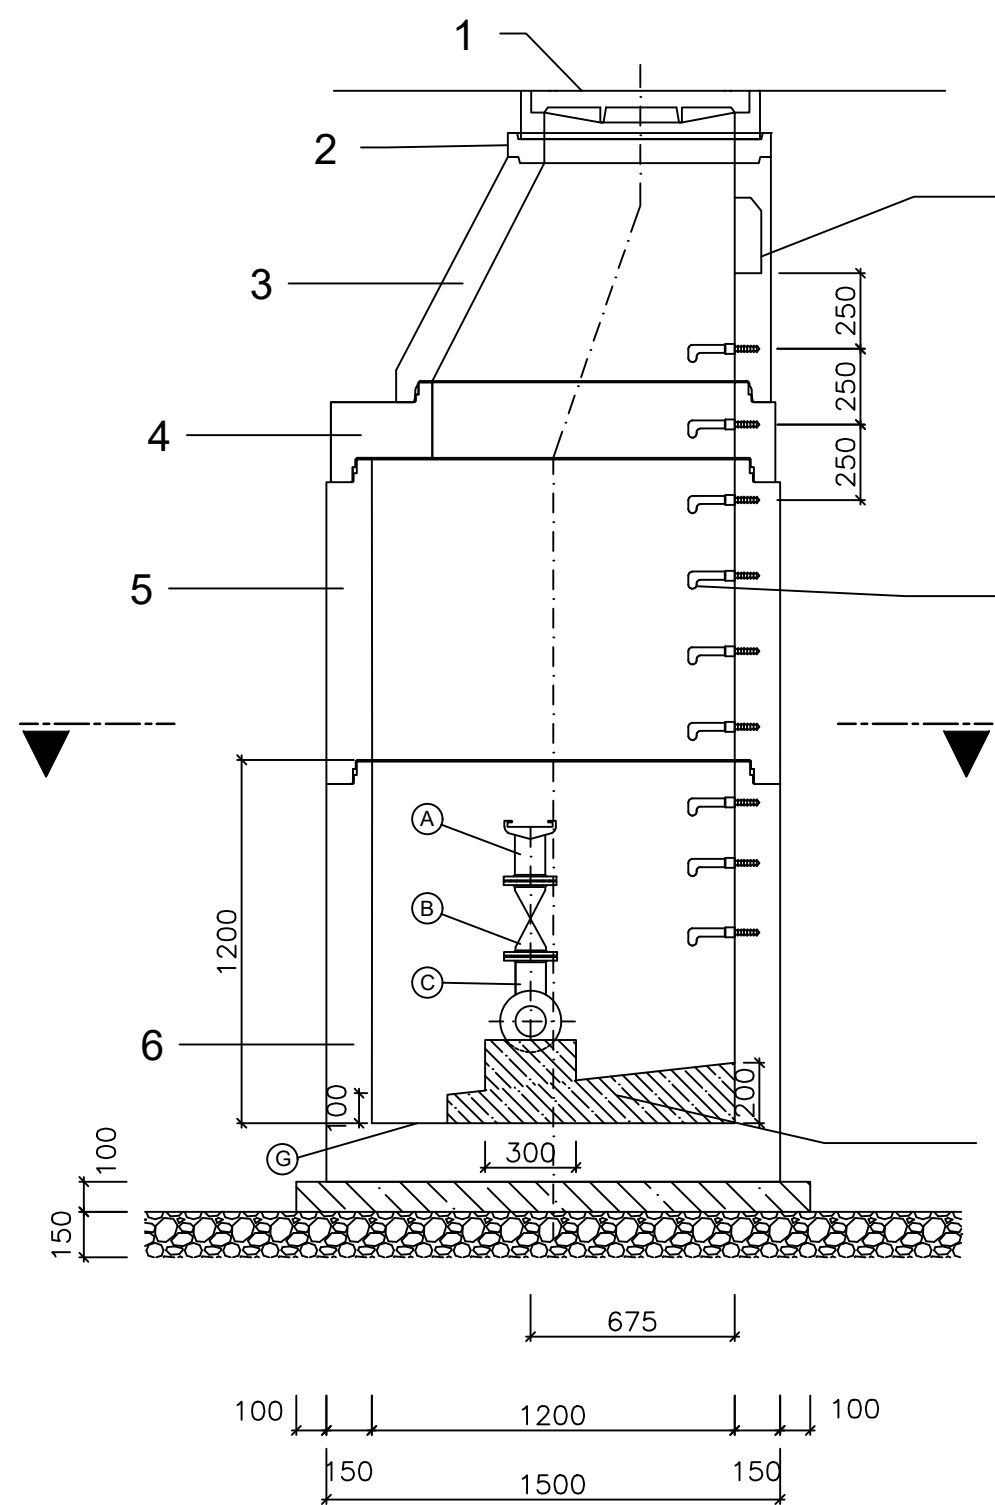

ŘEZ B-B

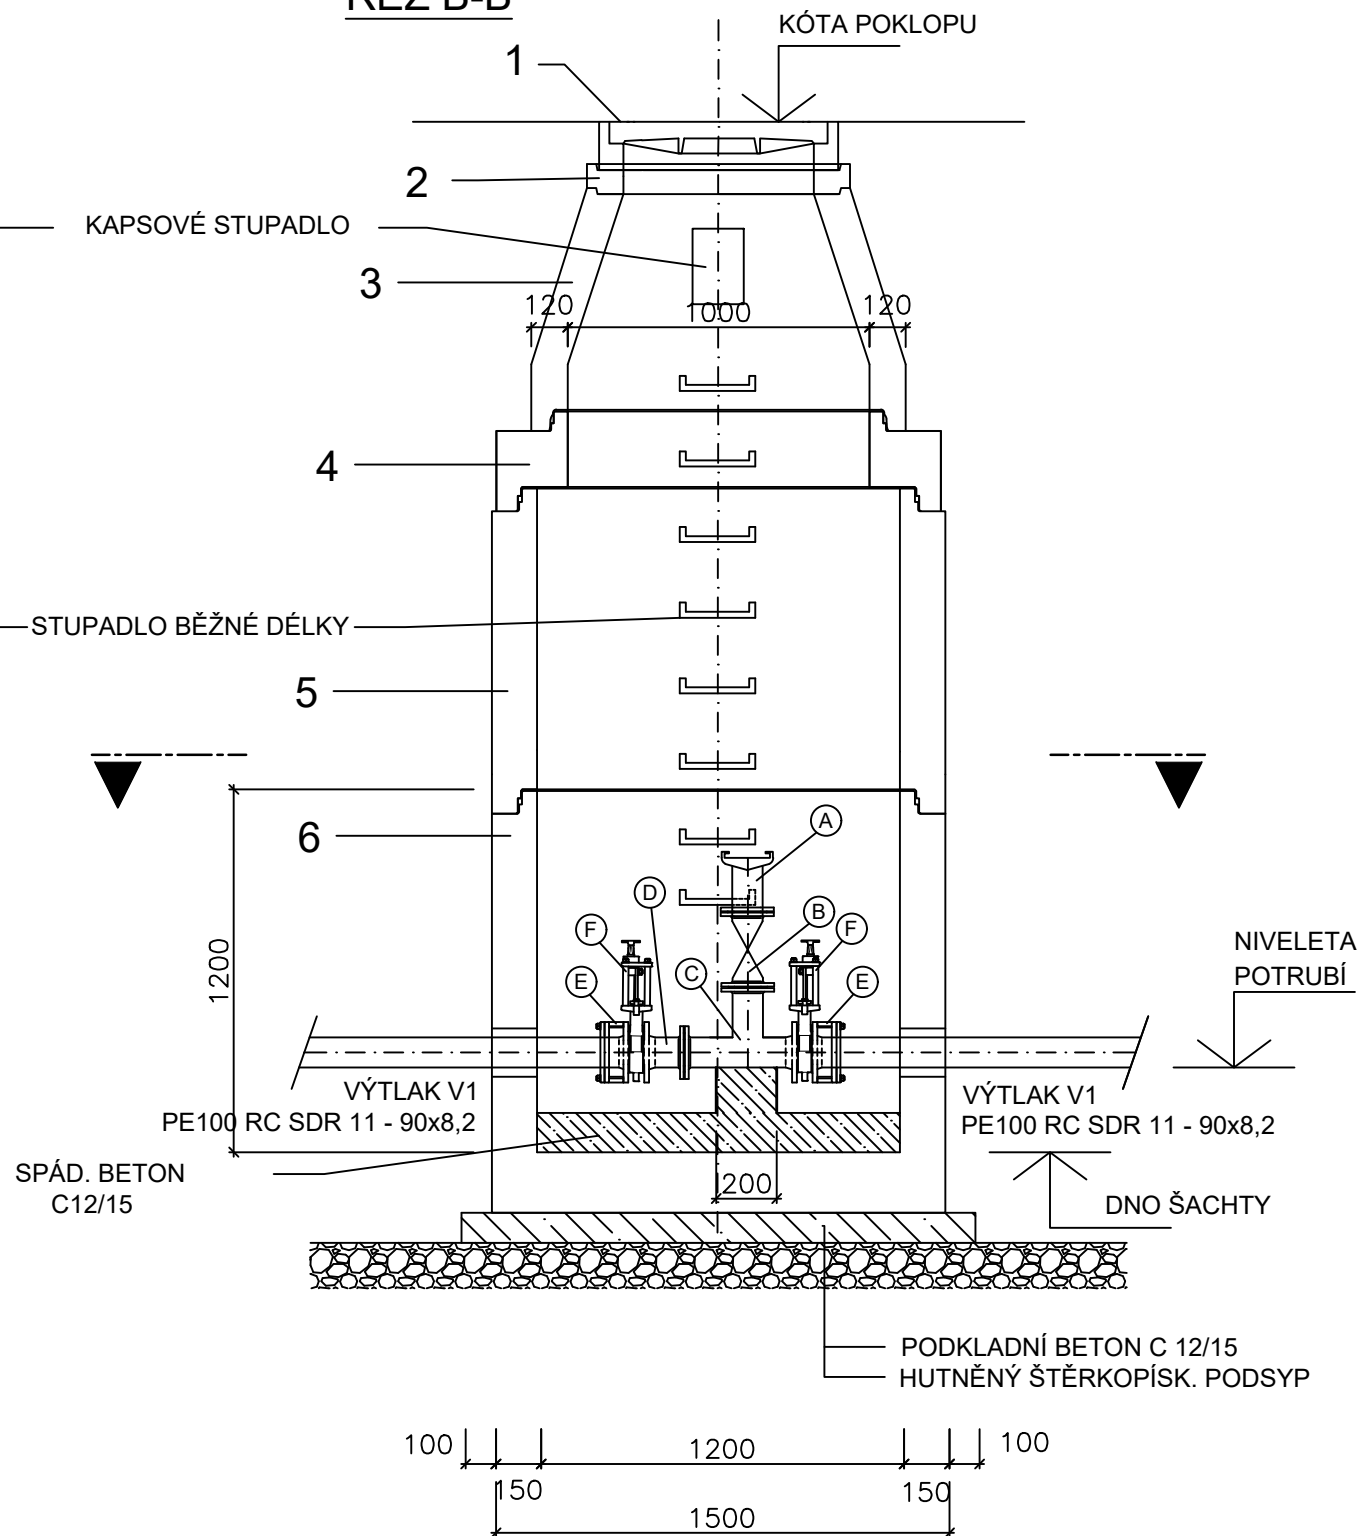

LEGENDA:

- 1 POKLOP D400 UZAMYKATELNÝ VČETNÉ RÁMU
- 2 VYROVNÁVACÍ PRSTENEC NA MALTU S PEVNOSTÍ min. 45 Pa
- 3 ŠACHTOVÝ KÓNUS S HRDLEM
- 4 PŘECHODOVÁ ŠACHETNÍ DESKA
- 5 ŠACHTOVÁ SKRUŽ S HRDLEM A SE STUPADLY - vnitřní průměr DN 1200
- 6 ŠACHTOVÉ DNO S HRDLEM A SE STUPADLY DLE DIN 19555 - atypický dílec


VYSTROJENÍ ŠACHTY:

- A Příruba s našroubovanou hasičskou půlspojkou (bajonet) typ A110 + bajon. záslepka
B Šoupátko s ručním kolem DN 80
C T - kus - tvárná litina - T 80/80
D Montážní vložka DN 80
E Přírubový adaptér (alternativně točivá příruba + lemový nákrůžek) DN 80
F Deskové šoupátko sevřené mezi příruby + ruční kolo na šoupátko DN 80
G Čerpací jímka 250x250x100

POZNÁMKA:

- STUPADLA BUDOU POUŽITA ŽEBŘÍKOVÁ OCELOVÁ S ANTIKOROZNÍM PE POVLAKEM VSAZENÁ PŘI VÝROBĚ.
- VE VSTUPNÍM KÓNICKÉM PROFILU BUDE POUŽITO ŽEBŘÍKOVÉ STUPADLO S ODSUPEM OD STĚNY 150mm
- A HORNÍ STUPADLO BUDE ŘEŠENO JAKO KAPSOVÉ.
- VODOTĚSNOST ZAJIŠŤUJE PRYŽOVÝ PROGRESIVNÍ SPOJ.
- V PŘÍPADĚ MALÉ HLUBKY ČISTÍČI ŠACHTY BUDE MÍSTO PŘECHODOVÉ DESKY A ŠACHETNÍHO KONUSU POUŽITA ZÁKRYTOVÁ DESKA DN 1200/DN 625

PŮDORYS

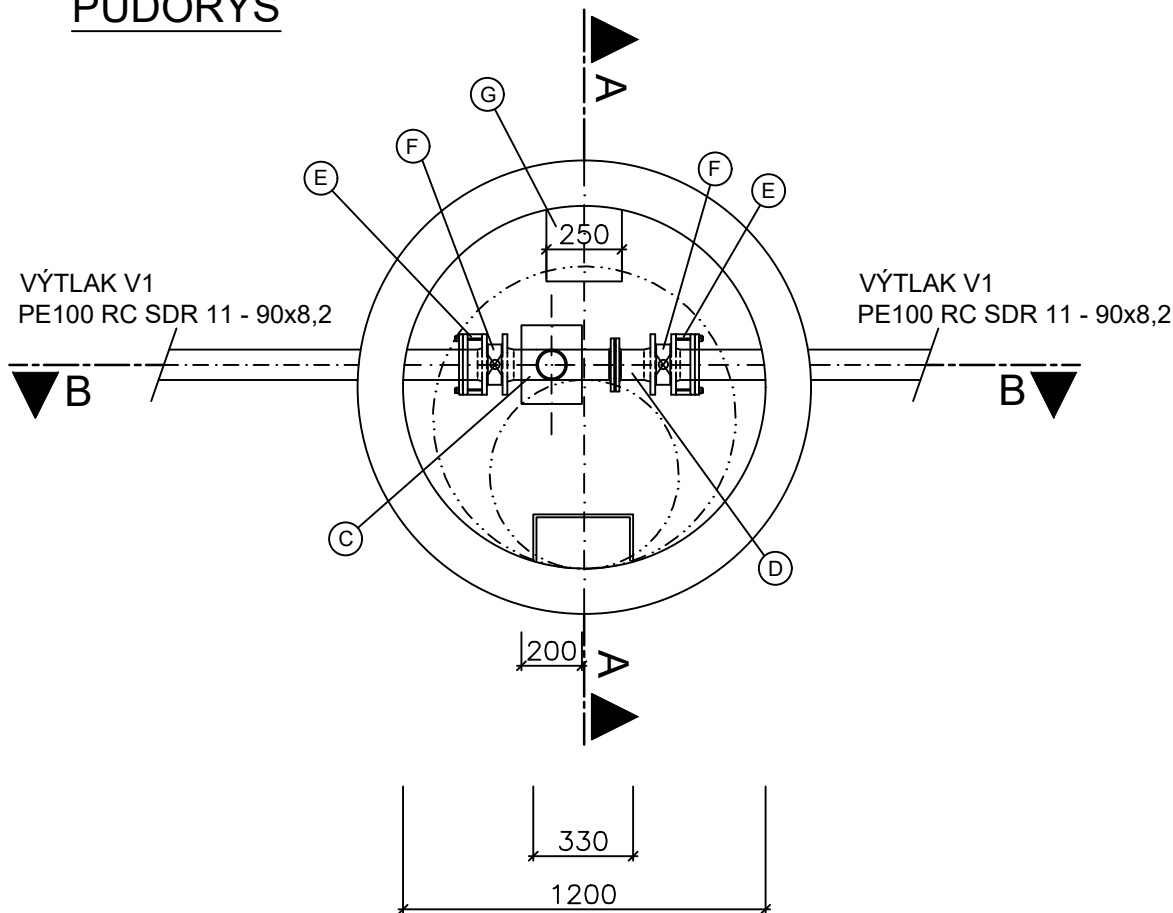

ZMĚNA VÝKRESU :

Č. ZMĚNY	PŘEDMĚT ZMĚNY	ZMĚNU PROVEDL	PODPIS	DATUM ZMĚNY

D.1 Dokumentace stavebních nebo inženýrských objektů

 KONEKO®				709 00 OSTRAVA - Výstavní 2224/8			
TEL. (+420) 596 633 836 FAX: (+420) 596 633 689 (+420) 596 664 111 E-MAIL: koneko@koneko.cz							
Investor : Obec Hnojník				Hlavní inženýr projektu : Ing. S. Gorbunov 			
Akce : Splašková kanalizace a ČOV v obci Hnojník				Zodp. projektant : Ing. S. Gorbunov 			
Objekt : IO 04 ČERPACÍ STANICE ČS1			Název přílohy : Vzorová kontrolní šachta		Vypracoval : Ing. Rafael Kohut 		Kontroloval : Ing. S. Gorbunov 
Zakázkové číslo : 3317/DPS-2019		Číslo přílohy : D.1.4-b.4		Stupeň : DPS		Datum : 11/2019	
Archivní číslo : 3317/01		Měřítko : -					
TENTO VÝKRES A JEHO PŘÍLOHY JSOU NAŠÍM DUŠEVNÍM VLASTNICTVÍM, NESMÍ BÝT BEZ NAŠEHO PŘEDCHOZÍHO PÍSEMNÉHO SOUHLASU KOPIROVÁNY, ROZMNOŽOVÁNY ANI ZPŘÍSTUPNĚNY JINÝM OSOBÁM NEBO FIRMÁM							