



PODÉLNÝ ŘEZ M 1 : 100

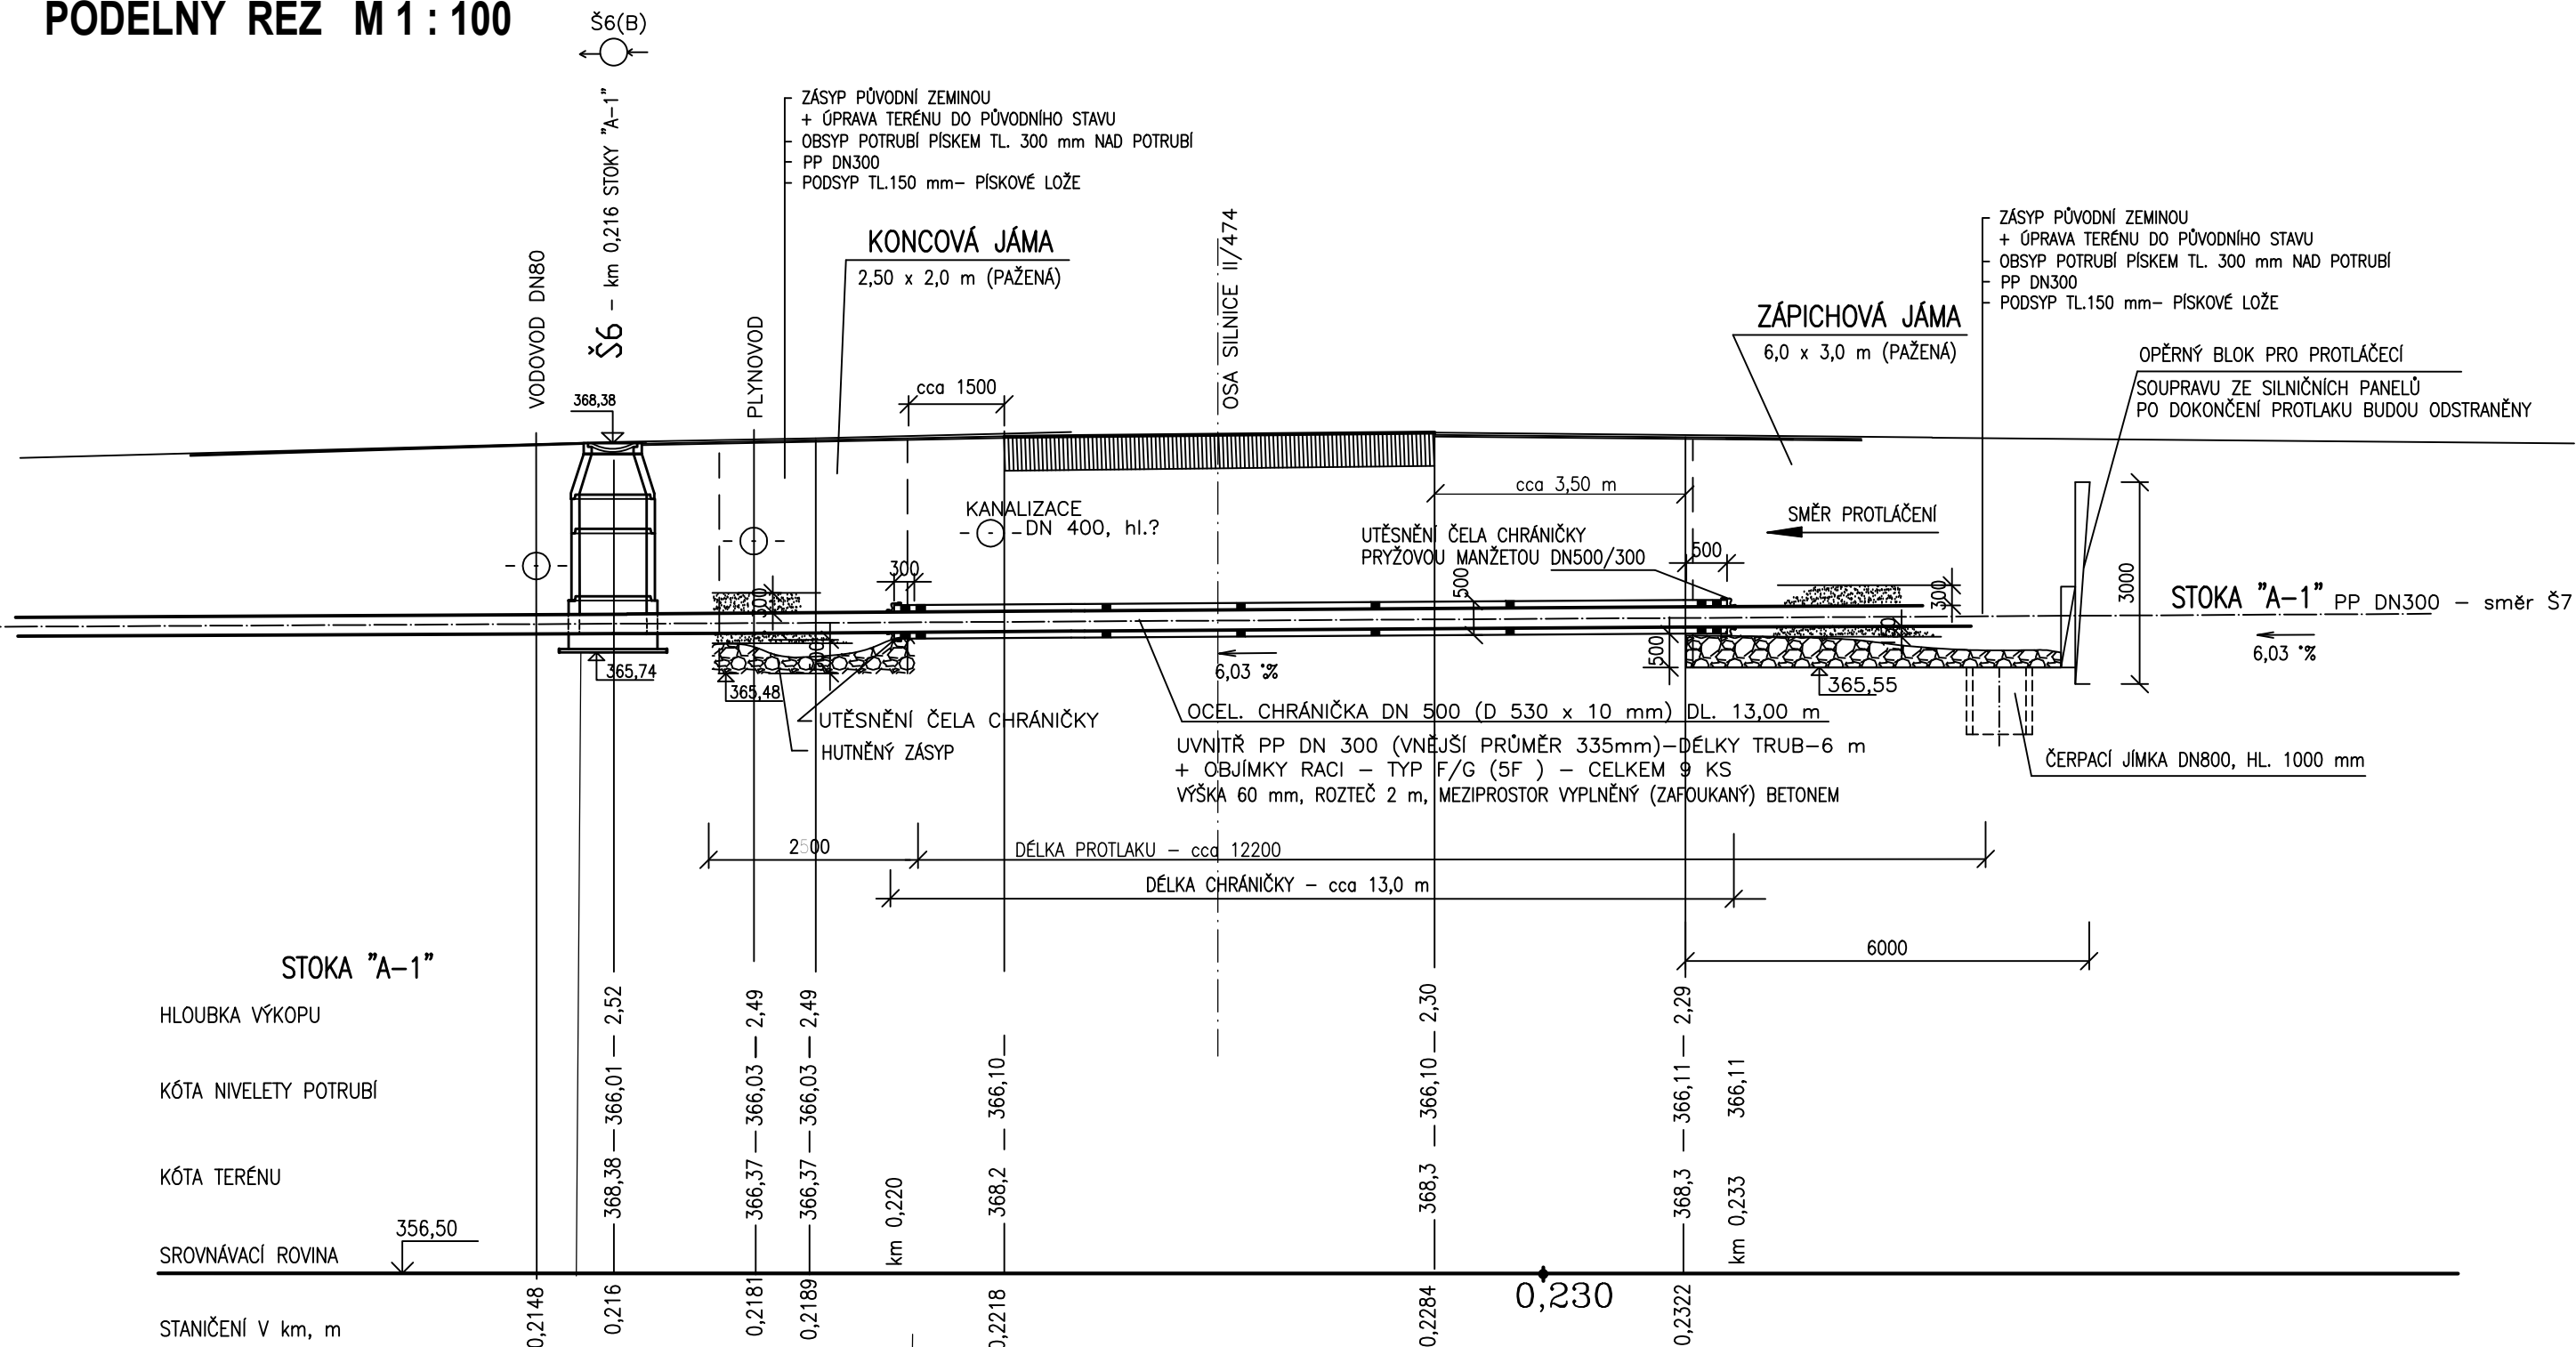

PROTLAK POD SILNICÍ


DETAIL ULOŽENÍ POTRUBÍ V CHRÁNIČCE  
M 1:5

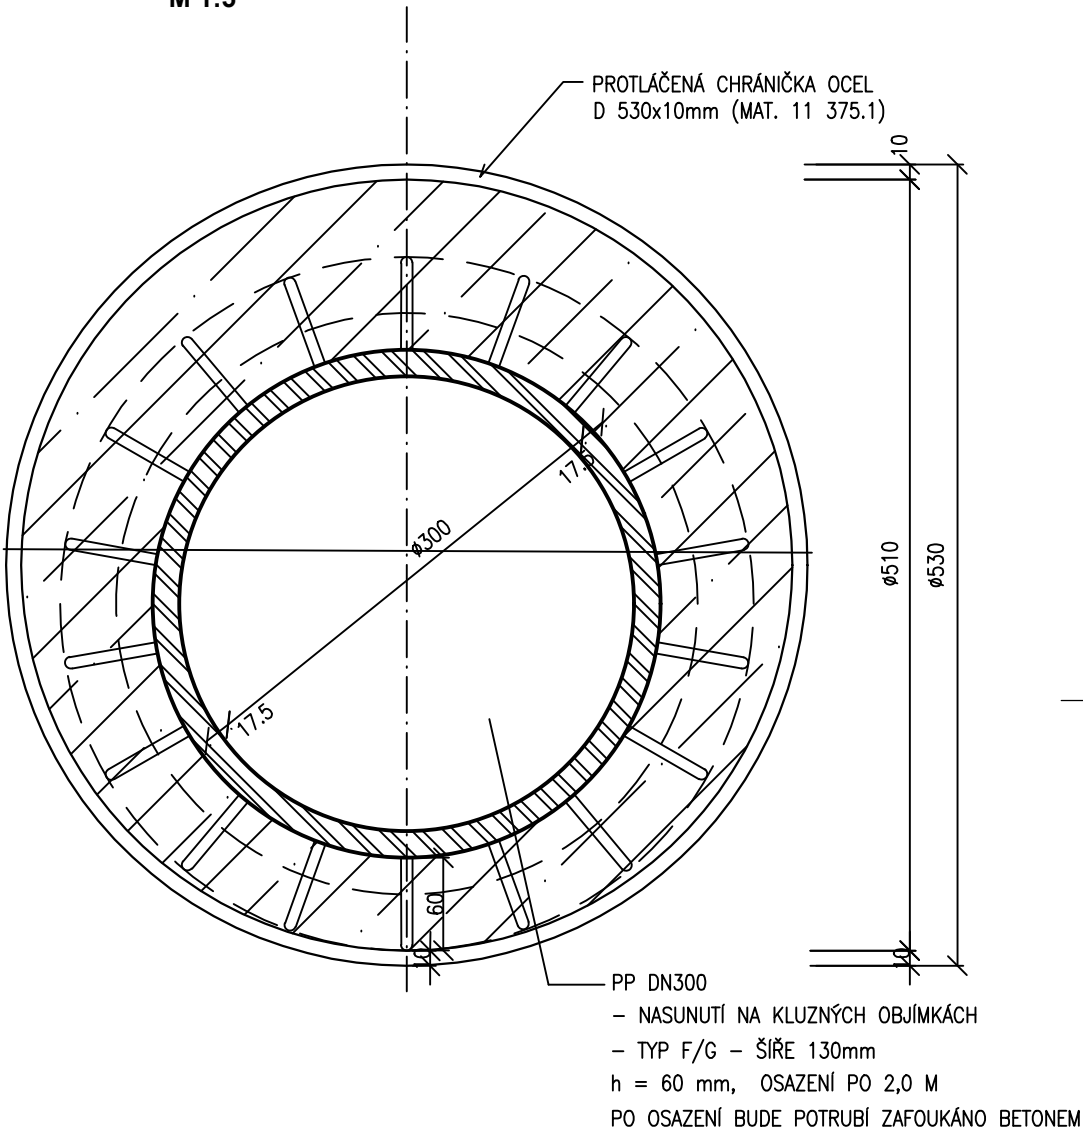

POZNÁMKA:  
VŠECHNY STAVEBNÍ PRÁCE BUDOU PROBIHAT PO PŘEDCHOZÍM OZNÁMENÍ  
MAJITELI POZEMKŮ A SPRÁVCI KOMUNIKACE,  
PŘEDEM MUSÍ BÝT VYTÝCENY A RUČNĚ ODKRYTY VŠECHNY INŽENÝRSKÉ SÍTĚ

LOMOVÉ BODY STAVBY BUDOU PRO REALIZACI URČENY V SOUŘADNICÍCH JTSK

PŮDORYS 1 : 100

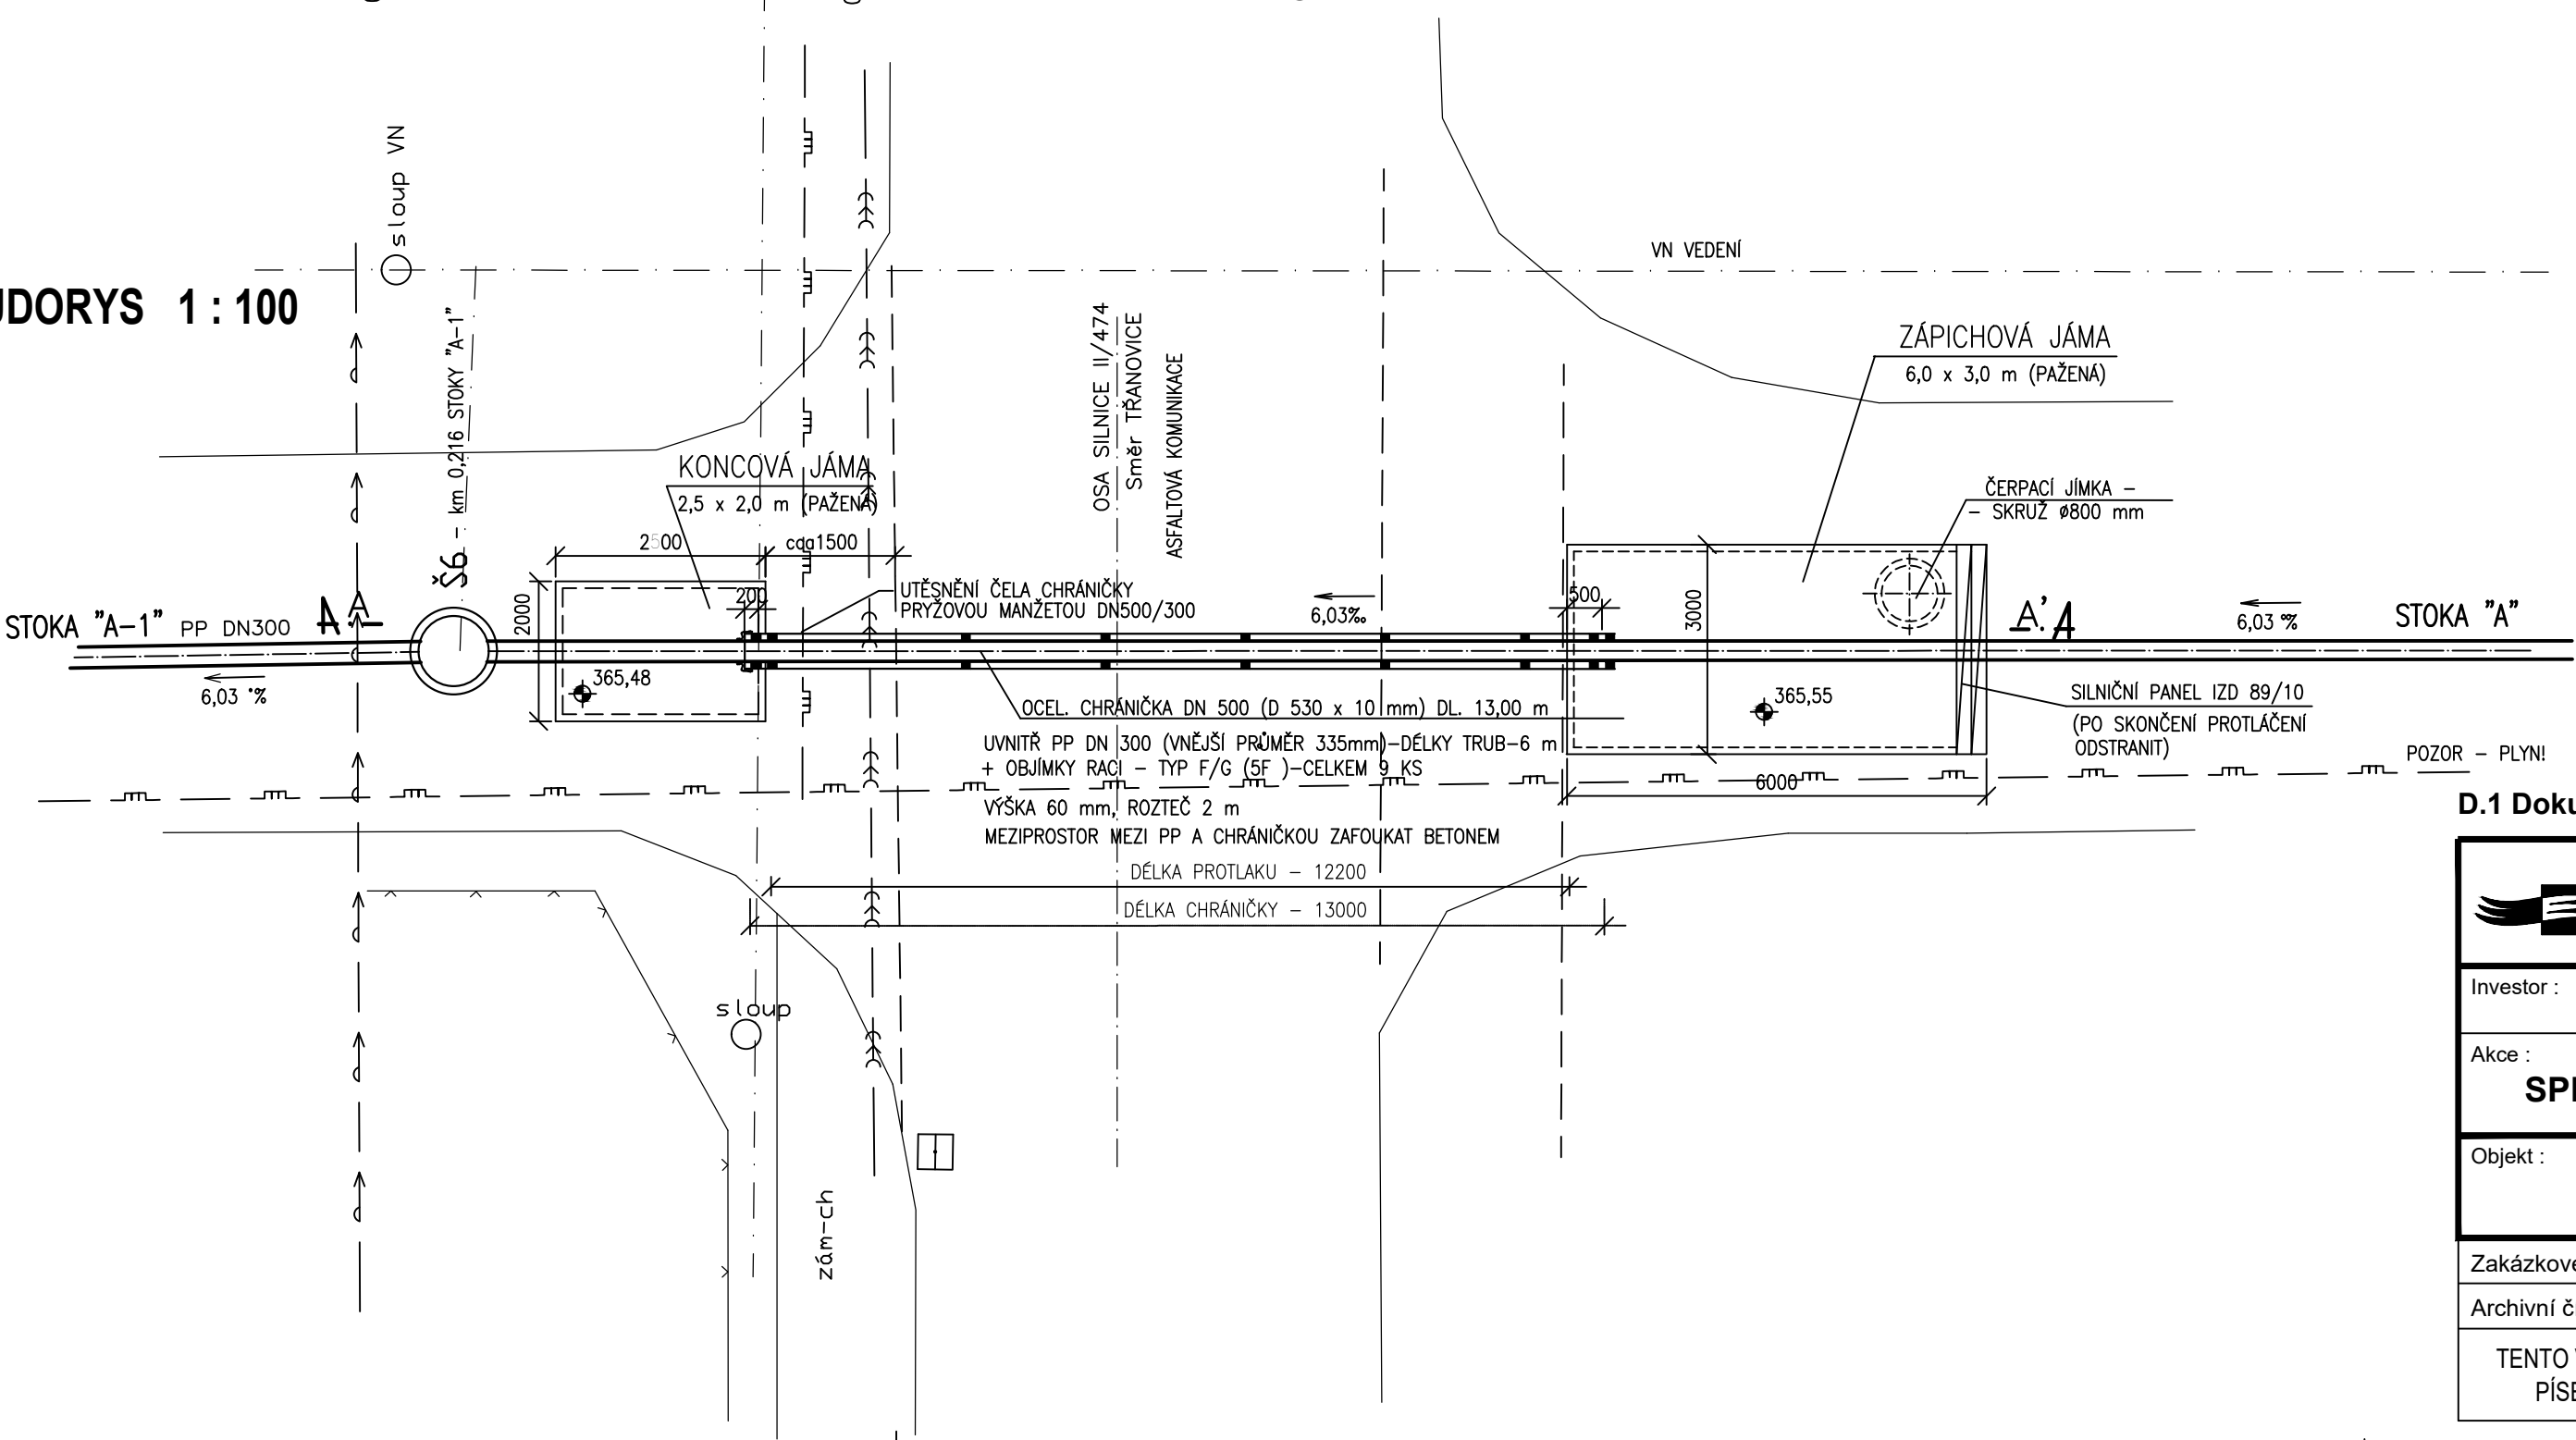

Š7=0,265 km

D.1 Dokumentace stavebních nebo inženýrských objektů

		709 00 OSTRAVA - Výstavní 2224/8	
Investor :		Obec Hnojník	
Akce :		SPLAŠKOVÁ KANALIZACE A ČOV V OBCI HNOJNÍK	
Objekt :		IO 01 - STOKOVÁ SÍŤ	
Zakázkové číslo :		3317/DPS-2019	
Archivní číslo :		3317/01	
Název přílohy :		Podchod pod komunikací II/474 - protlak DN 500 stoka A-1 km 0,225	
Číslo přílohy :		D.1.1-b.3	
Měřítko :		DPS	
Stupeň :		Datum :	
TENTO VÝKRES A JEHO PŘÍLOHY JSOU NAŠÍM DUŠEVNÍM VLASTNICTVÍM, NESMÍ BÝT BEZ NAŠEHO PŘEDCHOZÍHO PÍSEMNÉHO SOUHLASU KOPÍROVÁNY, ROZMNOŽOVÁNY ANI ZPŘÍSTUPNĚNY JINÝM OSOBÁM NEBO FIRMÁM			