


ODBOČENÍ ZAKONČENÉ PLASTOVOU ŠACHTOU


ŘEZ ODBOČENÍM

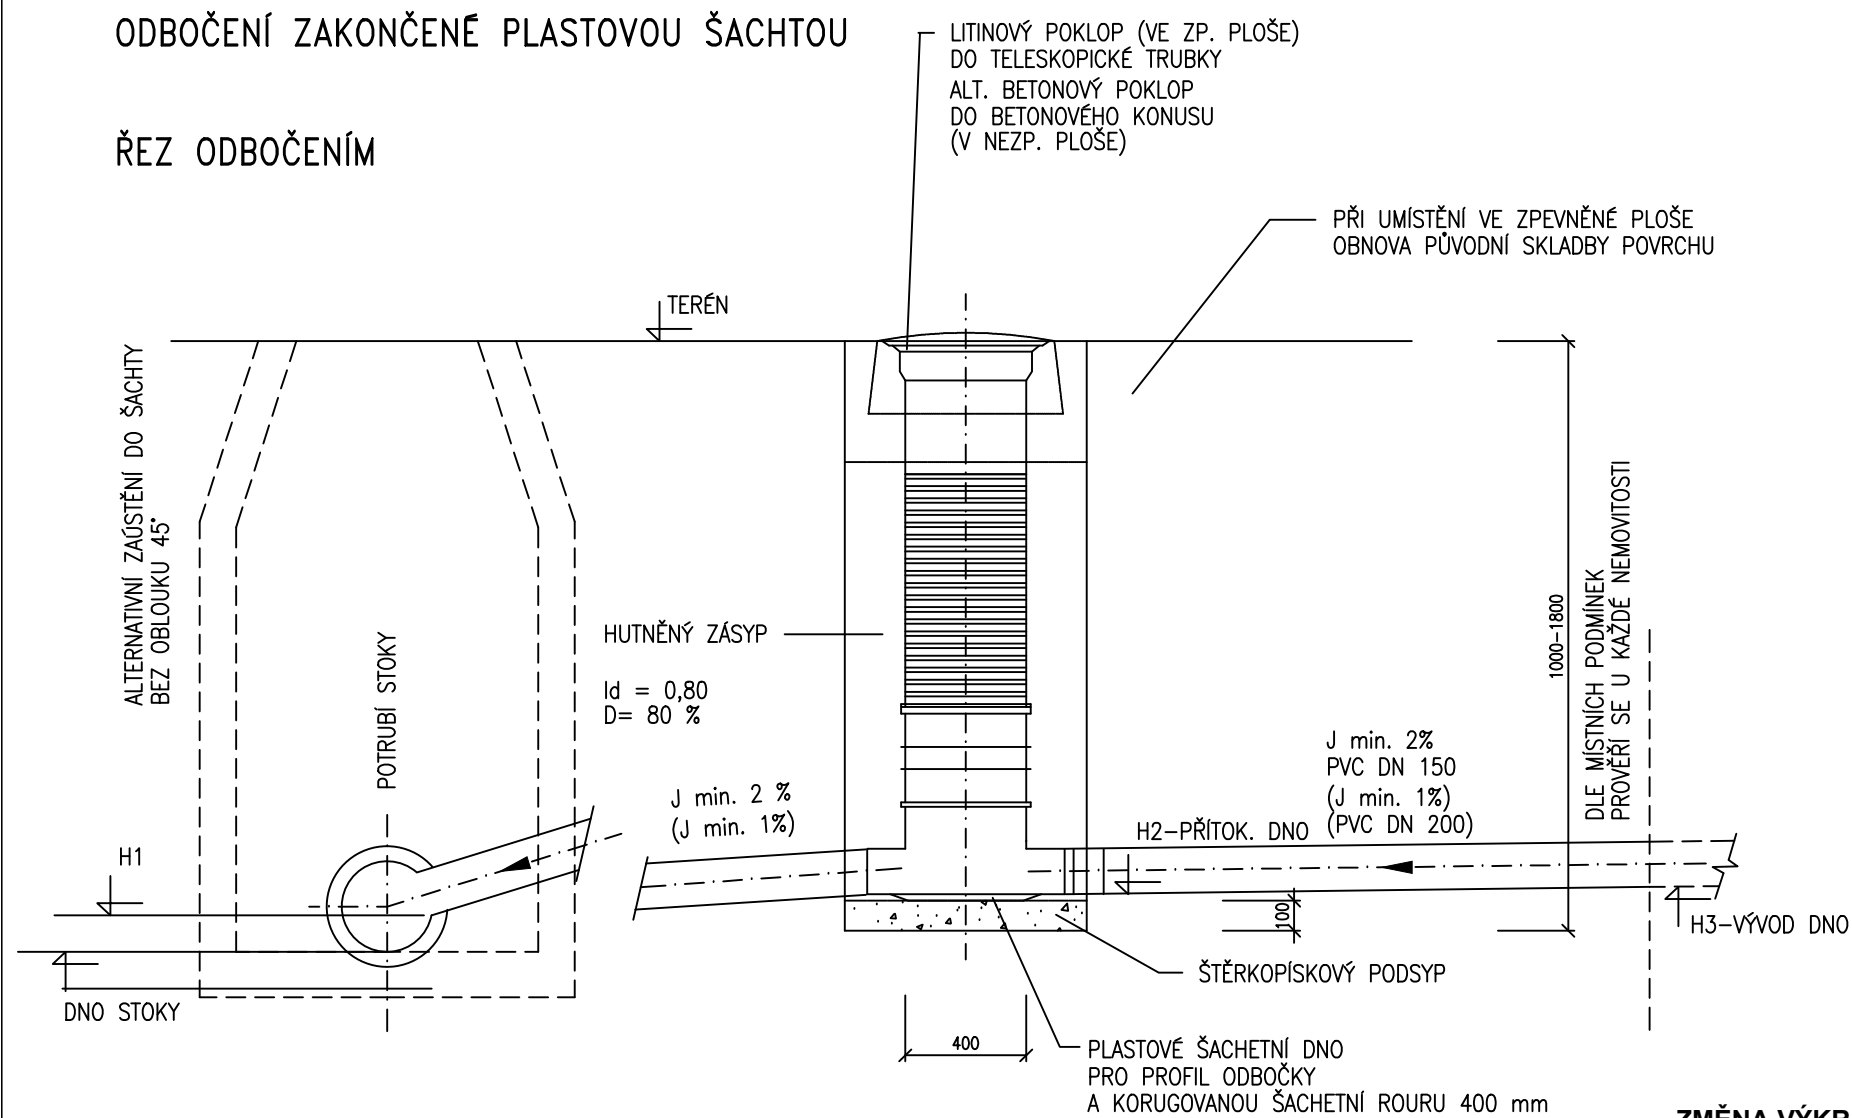

POZNÁMKA:

V PŘÍPADĚ ZAÚSTĚNÍ DO REVIZNÍ BETONOVÉ ŠACHTY BUDE ODBOČENÍ ZAÚSTĚNO MIN 100 mm NADE DNO ŠACHTY

PŮDORYS ODBOČENÍ

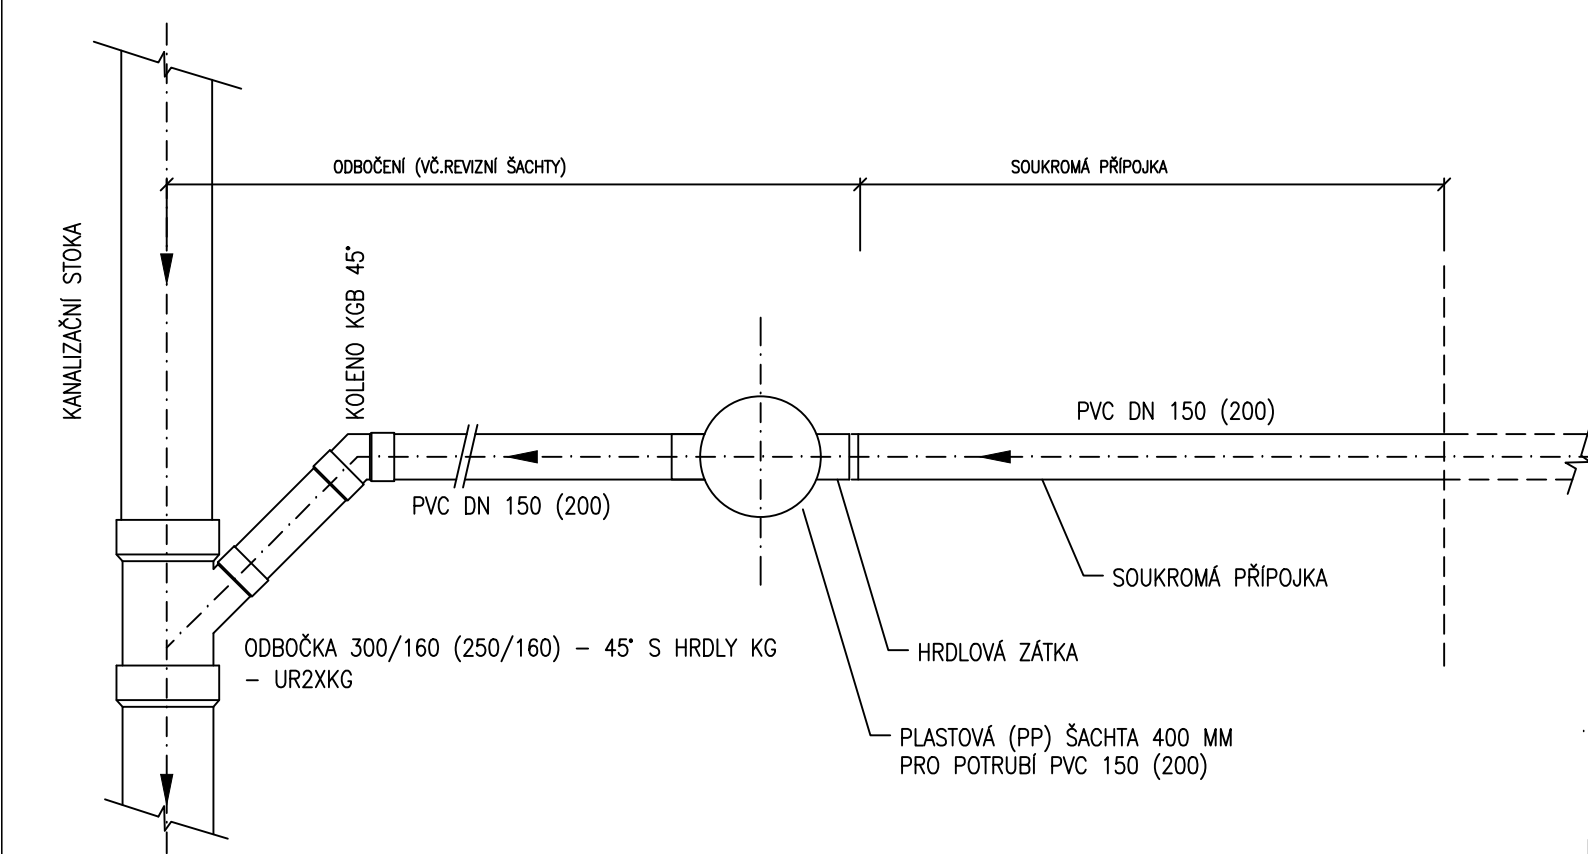

ZMĚNA VÝKRESU :

Č. ZMĚNY	PŘEDMĚT ZMĚNY	ZMĚNU PROVEDL	PODPIS	DATUM ZMĚNY

D.1 Dokumentace stavebních a inženýrských objektů

		709 00 OSTRAVA - Výstavní 2224/8			
Investor :		Obec Hnojník		Hlavní inženýr projektu : Ing. S. Gorbunov	
Akce :		SPLAŠKOVÁ KANALIZACE A ČOV V OBCI HNOJNÍK		Zodp. projektant : Ing. S. Gorbunov	
Objekt :		IO 02 - KANALIZAČNÍ ODBOČENÍ		Vypracoval : R. Kohut	
Název přílohy :		Schéma odbočení		Kontroloval : Ing. S. Gorbunov	
Zakázkové číslo :	3317/DPS-2019	Číslo přílohy :	D.1.2-b.1	Stupeň :	Datum :
Archivní číslo :	3317/01	Měřítko :		DPS	11/2019
TENTO VÝKRES A JEHO PŘÍLOHY JSOU NAŠÍM DUŠEVNÍM VLASTNICTVÍM, NESMÍ BÝT BEZ NAŠEHO PŘEDCHOZÍHO PÍSEMNÉHO SOUHLASU KOPÍROVÁNY, ROZMNOŽOVÁNY ANI ZPŘÍSTUPNĚNY JINÝM OSOBÁM NEBO FIRMÁM					