


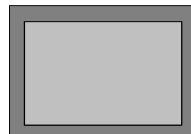

# RČS1

OSVĚTLENÍ  
ŠACHTY  
ZAP. VYP  
**07SA**



**1HL1**  
MINIMÁLNÍ  
HLADINA

**1HL2**  
HAVARIJNÍ  
HLADINA

ČERPADLO M1  
**HLR1** **HLF1**  
PŘEP. REŽIMU  
M 0 D  
**SA1**

ČERPADLO M2  
**HLR2** **HLF2**  
PŘEP. REŽIMU  
M 0 D  
**SA2**

**01QM**  
sít ZÁLOŽNÍ  
ZDROJ  
PŘEPÍNAČ NAPÁJENÍ

rozvodná soustava: 3PEN-50 Hz, 400V-TN C S

ochrana před úrazem el.proudem dle ČSN 33 2000-4-41, ed.3 Z3

- automatickým odpojením v případě poruchy
- doplňující ochrana proudovým chráničem a pospojováním
- ovládací napětí: DC 24V/SELV

- krytí při zavřených dveřích: IP 54
- při otevřených dveřích: IP 20

- přívod: spodem
- vývody: spodem

## Legenda

Rozváděč: PLASTOVÝ PEDRO 6 - rozměry: 600 x 950 x 520 mm

rozvodná soustava: 3PEN-50 Hz,230/400V TN-C-S

ochrana před úrazem el.proudem dle ČSN 33 2000-4-41, ed.2 Z3

- automatickým odpojením v případě poruchy
- doplňující ochrana proudovým chráničem a pospojováním
- ovládací napětí: DC 24V/SELV

**KONEKO**  
**OSTRAVA**

Veškerá práva jsou majetkem KONEKO OSTRAVA  
Je zakázáno jakékoliv neautorizované kopírování,  
úpravy, předávání třetím osobám a to i částí.

Datum: 11/2019

Verze: 0

Zakázka čís.

Název akce

Objekt

3317/DPS-2019

RČS1 HNOJNÍK

PS02 - Čerpací stanice ČS1

Rev.

Datum

11/2019

0

Kreslil

PAVEL BĚŤÁK

Kontroloval

Ing.MELICHÁREK

HIP


ROZVÁDĚČ RČS1

Číslo výkresu: D.2.2.2.b.3


Listů: 11

Uloženo:


List: 2

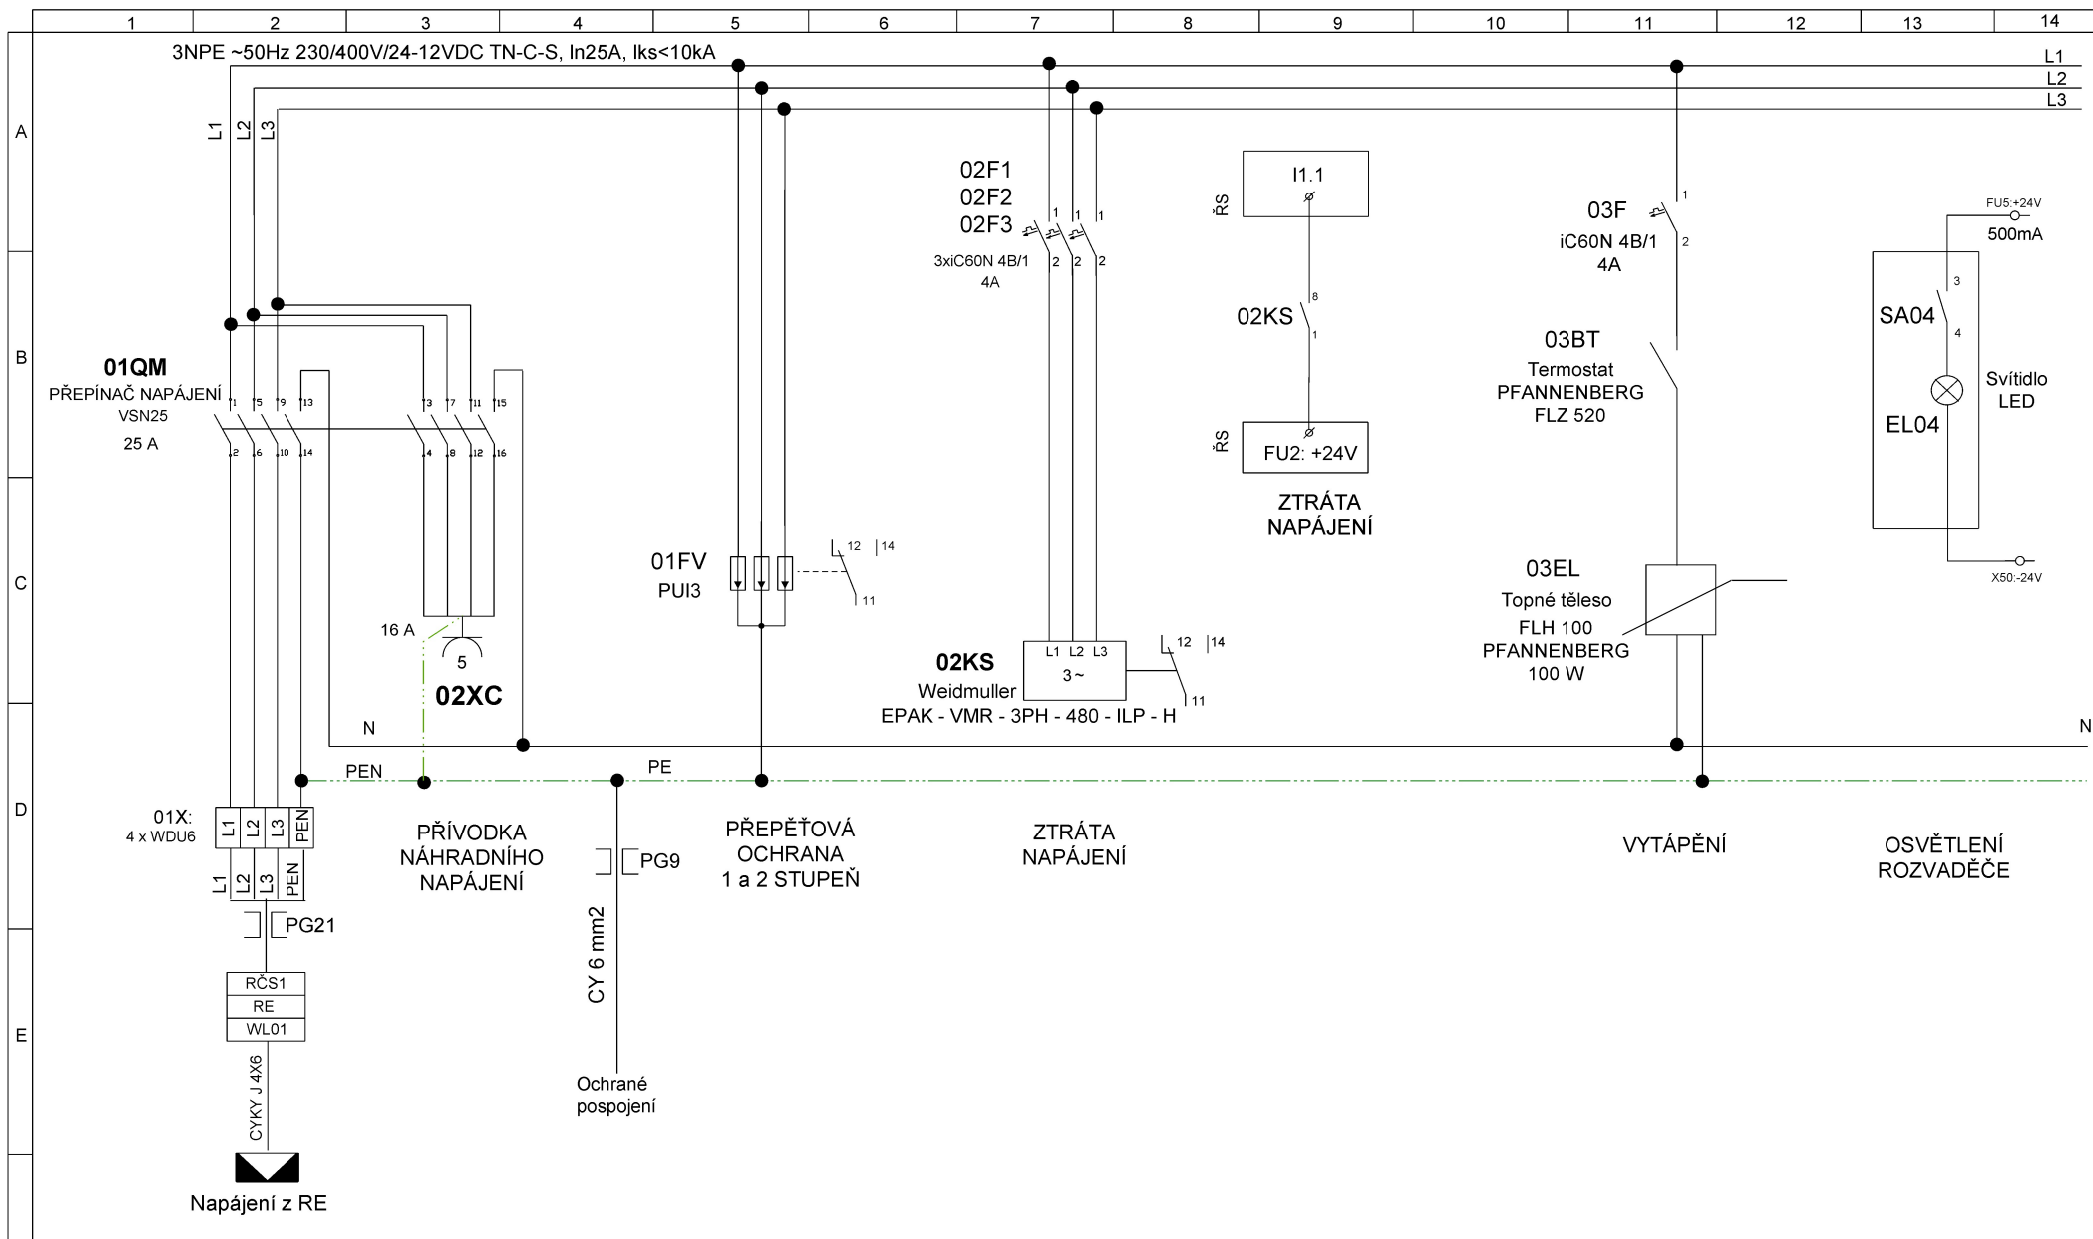

F	<b>KONEKO OSTRAVA</b>	Veškerá práva jsou majetkem KONEKO OSTRAVA. Je zakázáno jakékoliv neautorizované kopírování, úpravy, předávání třetím osobám a to i části.		Zakazka čís.	3317/DPS-2019	Rev.	Datum	11/2019	0	ROZVÁDĚČ RČS1		
				Název akce	RČS1 HNOJNÍK	Kreslil	PAVEL BĚŤÁK					
						Kontroloval	Ing.MELICHÁREK			Číslo výkresu:	D.2.2.2.b.3	Listů: 11
		Datum: 11/2019	Verze: 0	Objekt	PS02 - Čerpací stanice ČS1	HIP				Uloženo:	List: 3	

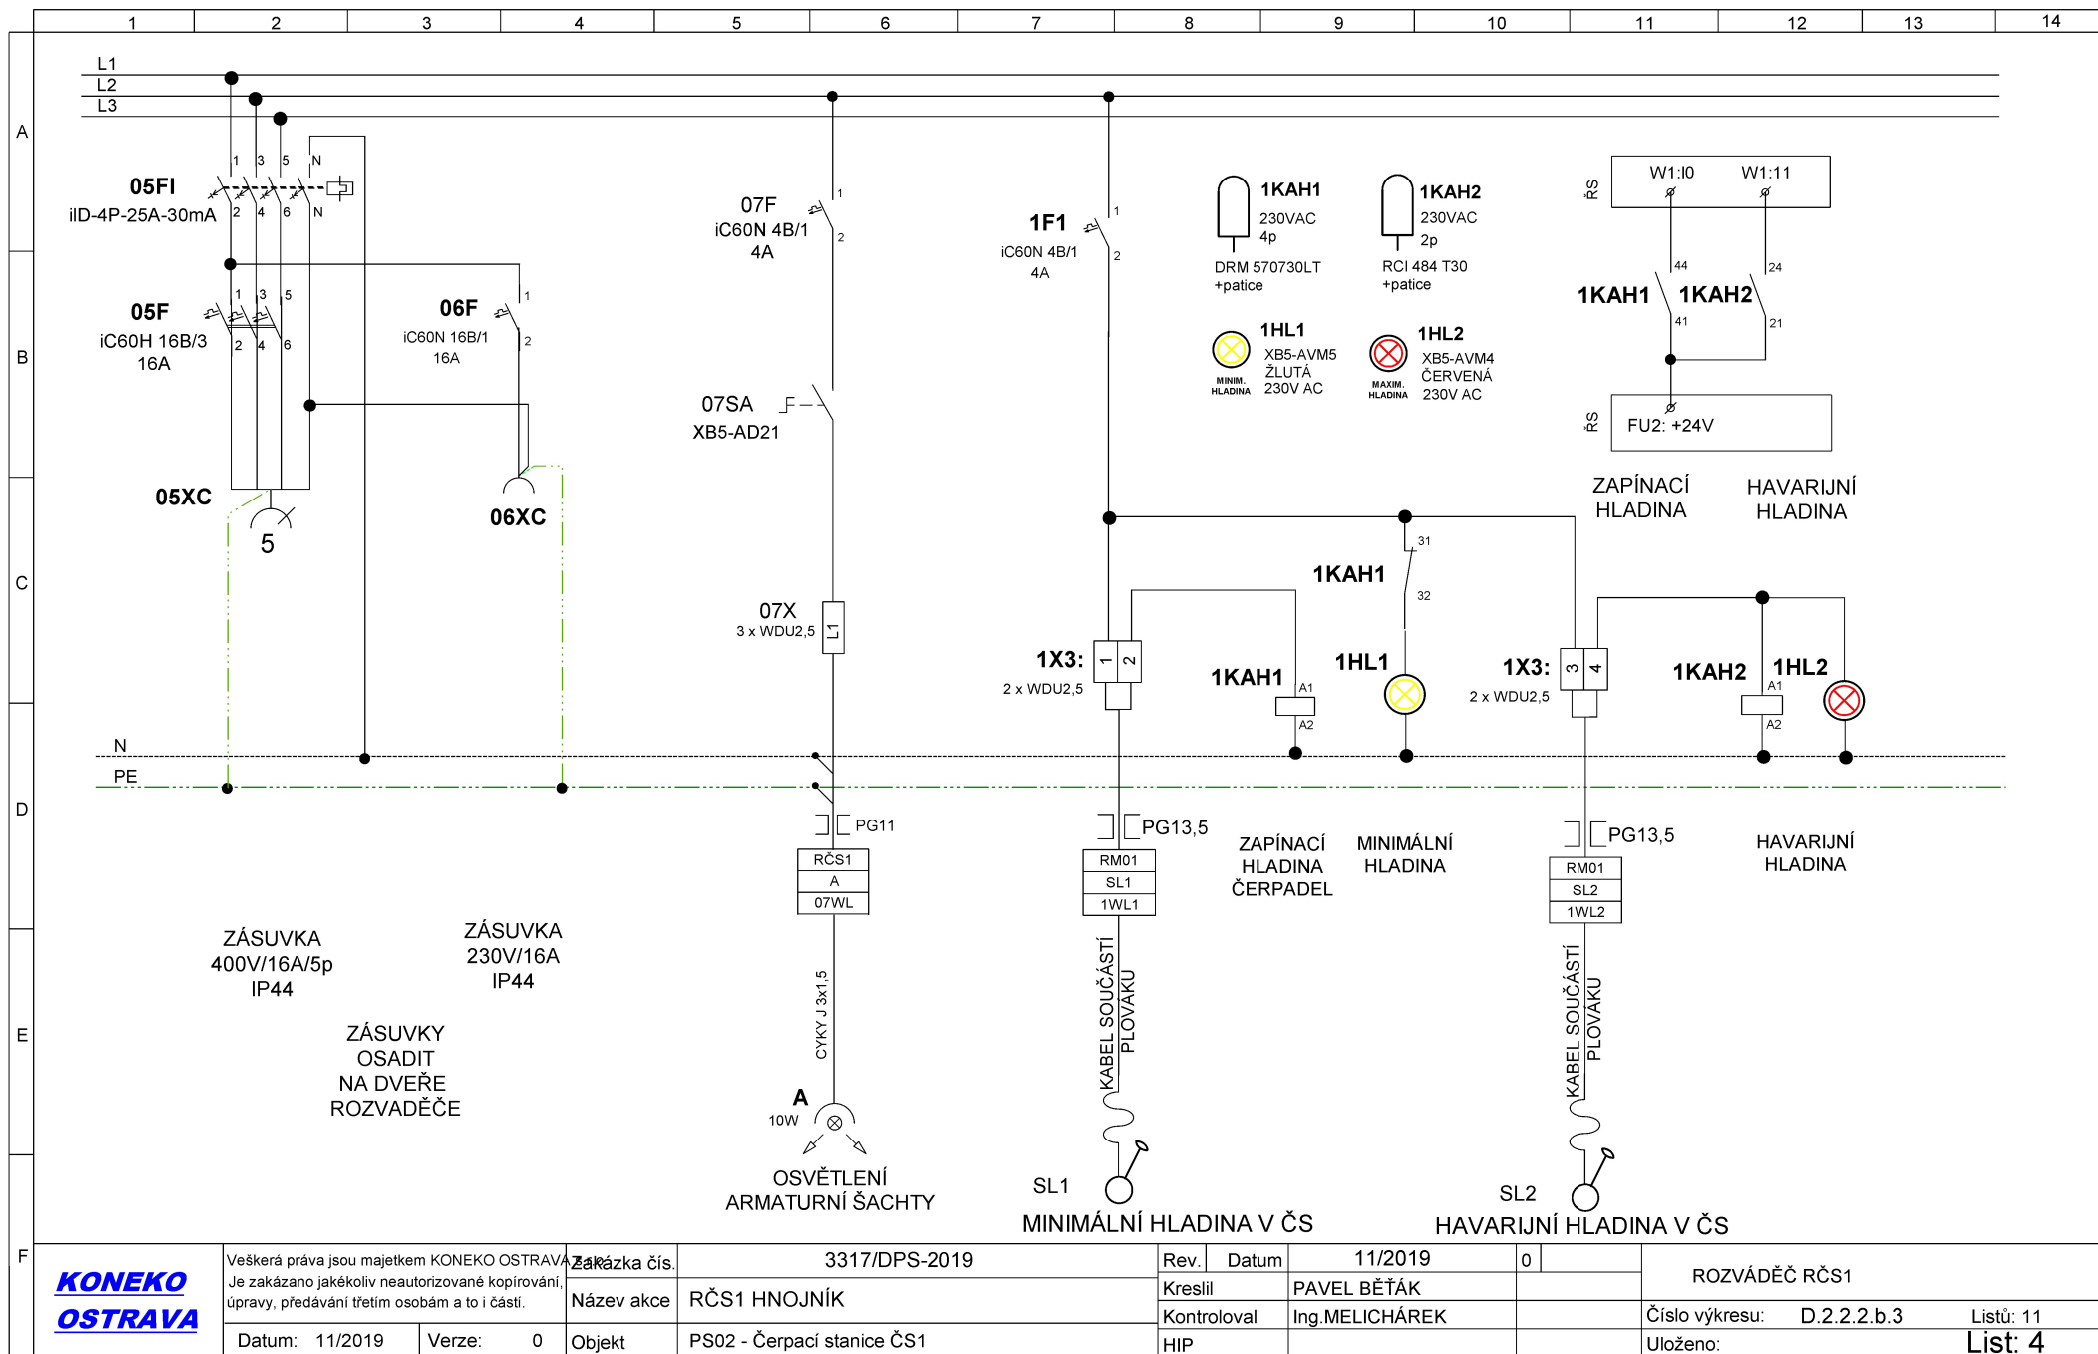



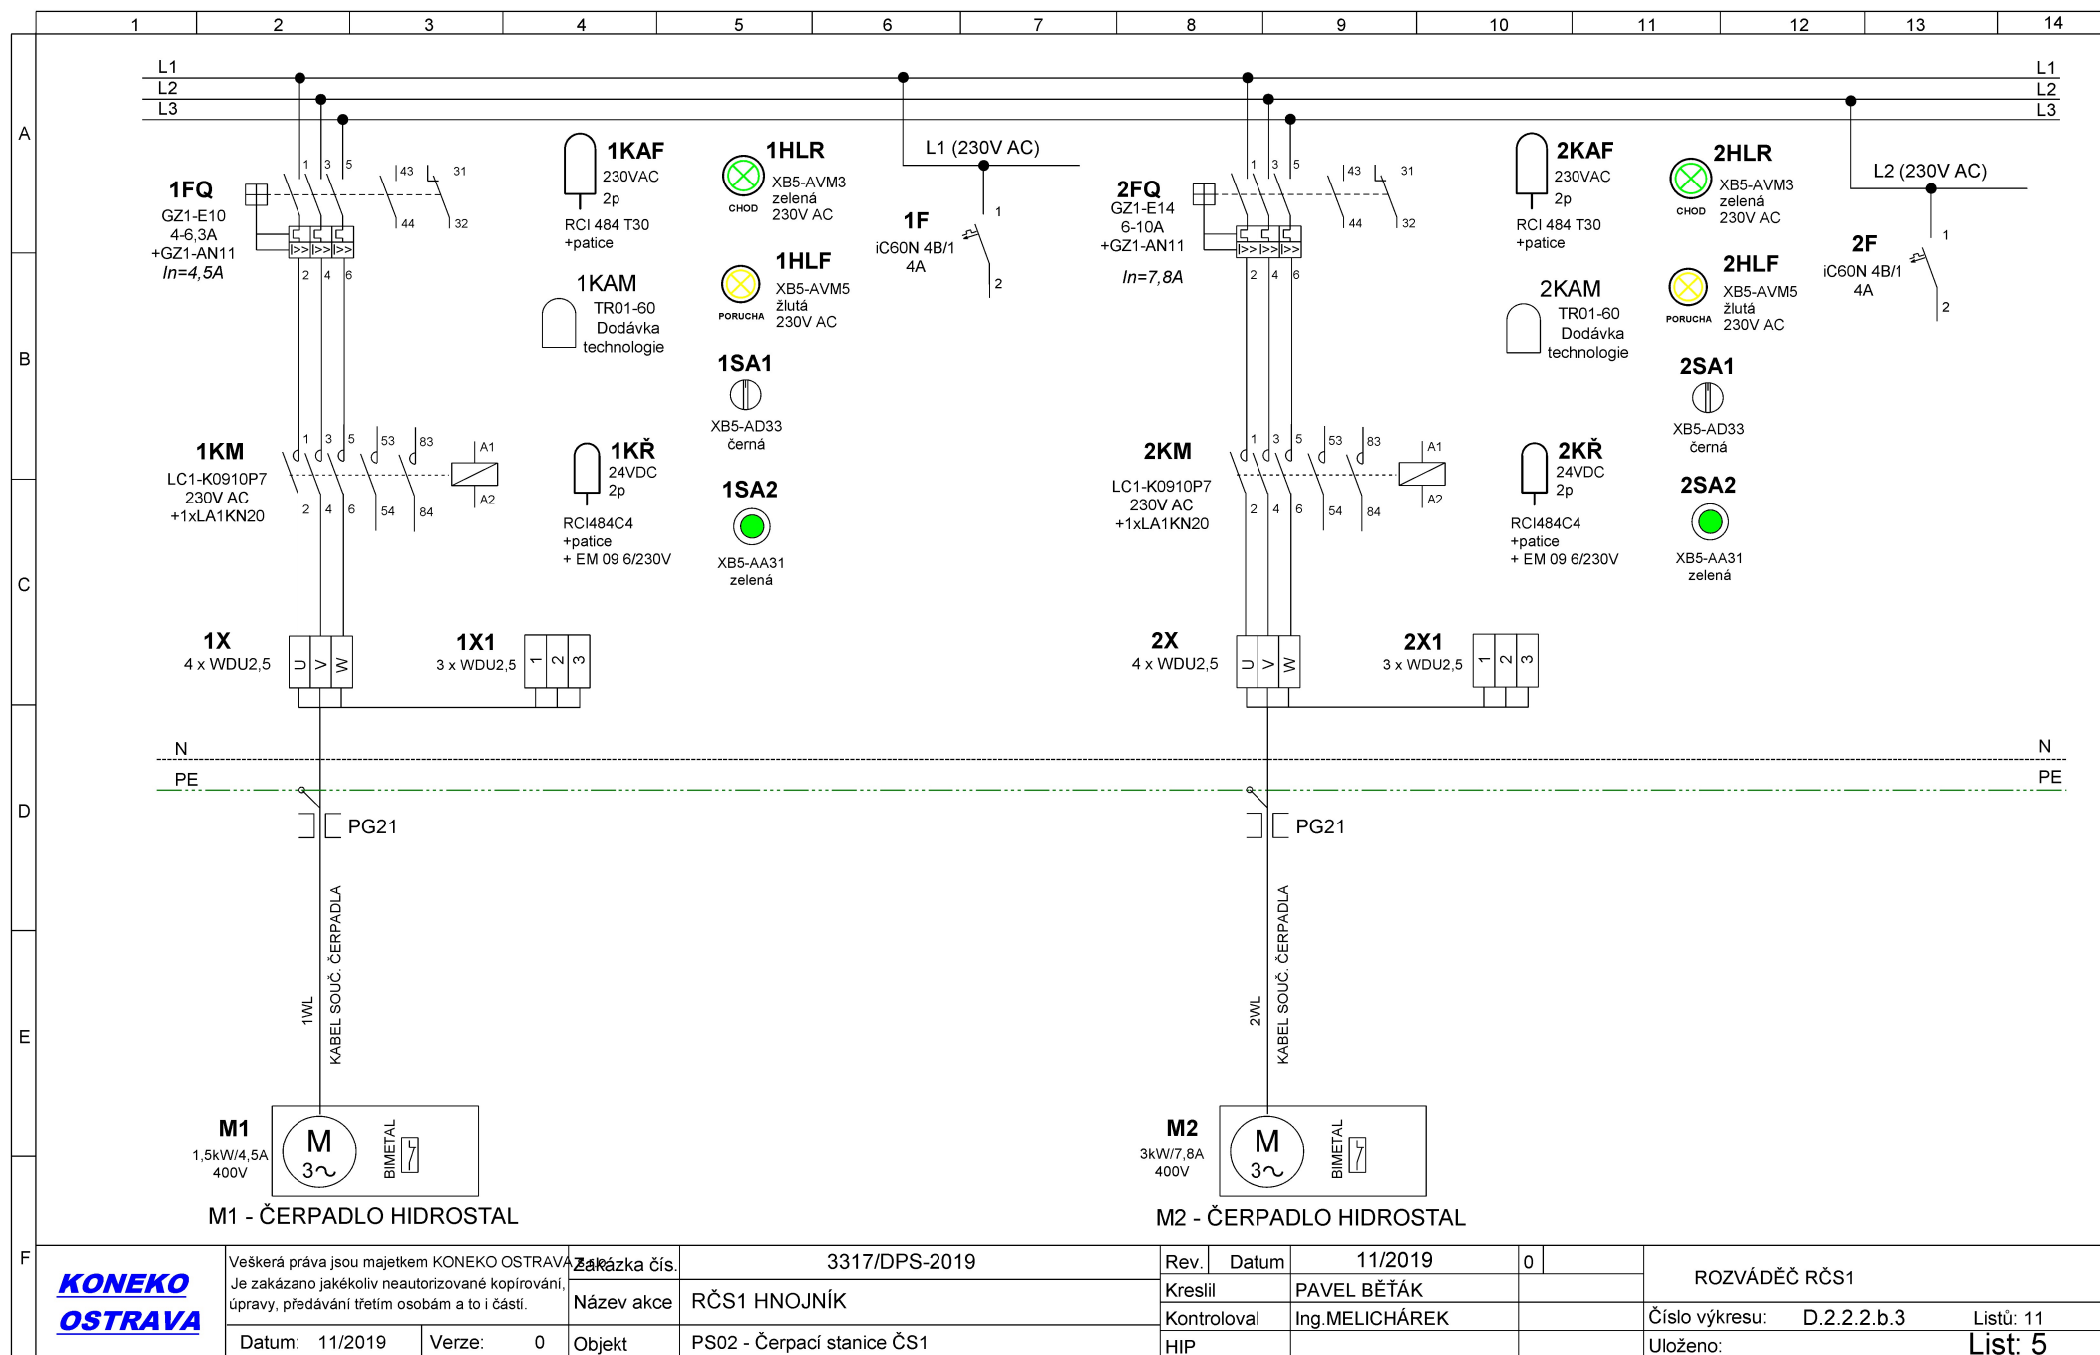

**KONEKO  
OSTRAVA**

Veškerá práva jsou majetkem KONEKO OSTRAVA.  
Je zakázáno jakékoliv neautorizované kopírování,  
úpravy, předávání třetím osobám a to i částí.

Datum: 11/2019 Verze: 0

Zakazka čis.

Název akce

Objekt

3317/DPS-2019

RČS1 HNOJNÍK

PS02 - Čerpací stanice ČS1

Rev.

Datum

11/2019

0

Kreslil

PAVEL BĚTÁK

Kontroloval

Ing. MELICHÁREK

HIP

ROZVÁDEČ RČS1

Číslo výkresu: D.2.2.2.b.3


Uloženo:


Listů: 11


List: 5






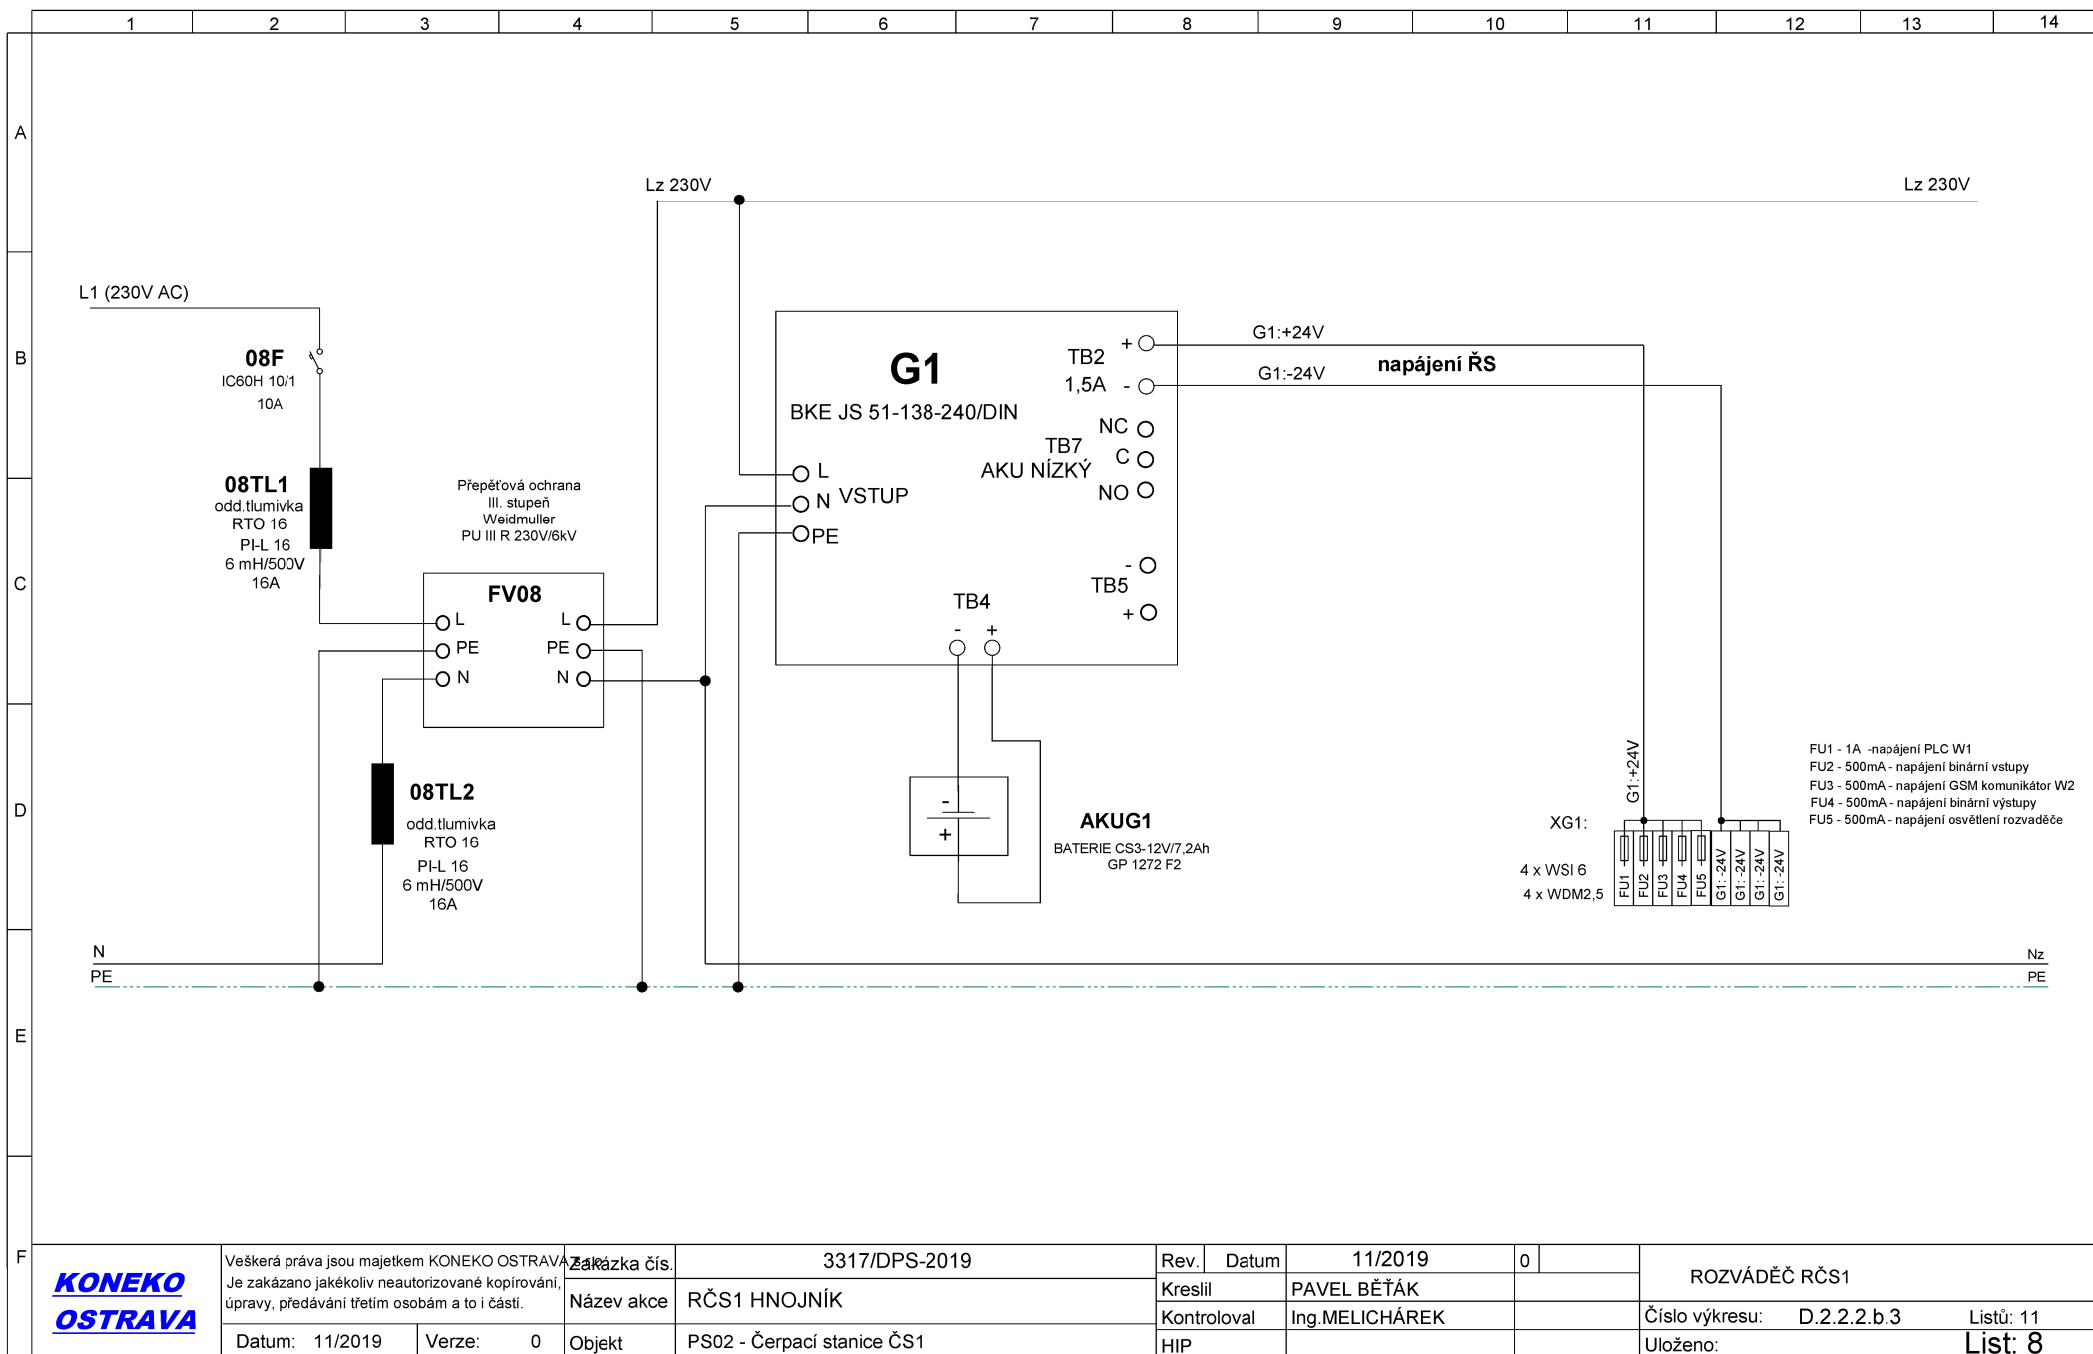

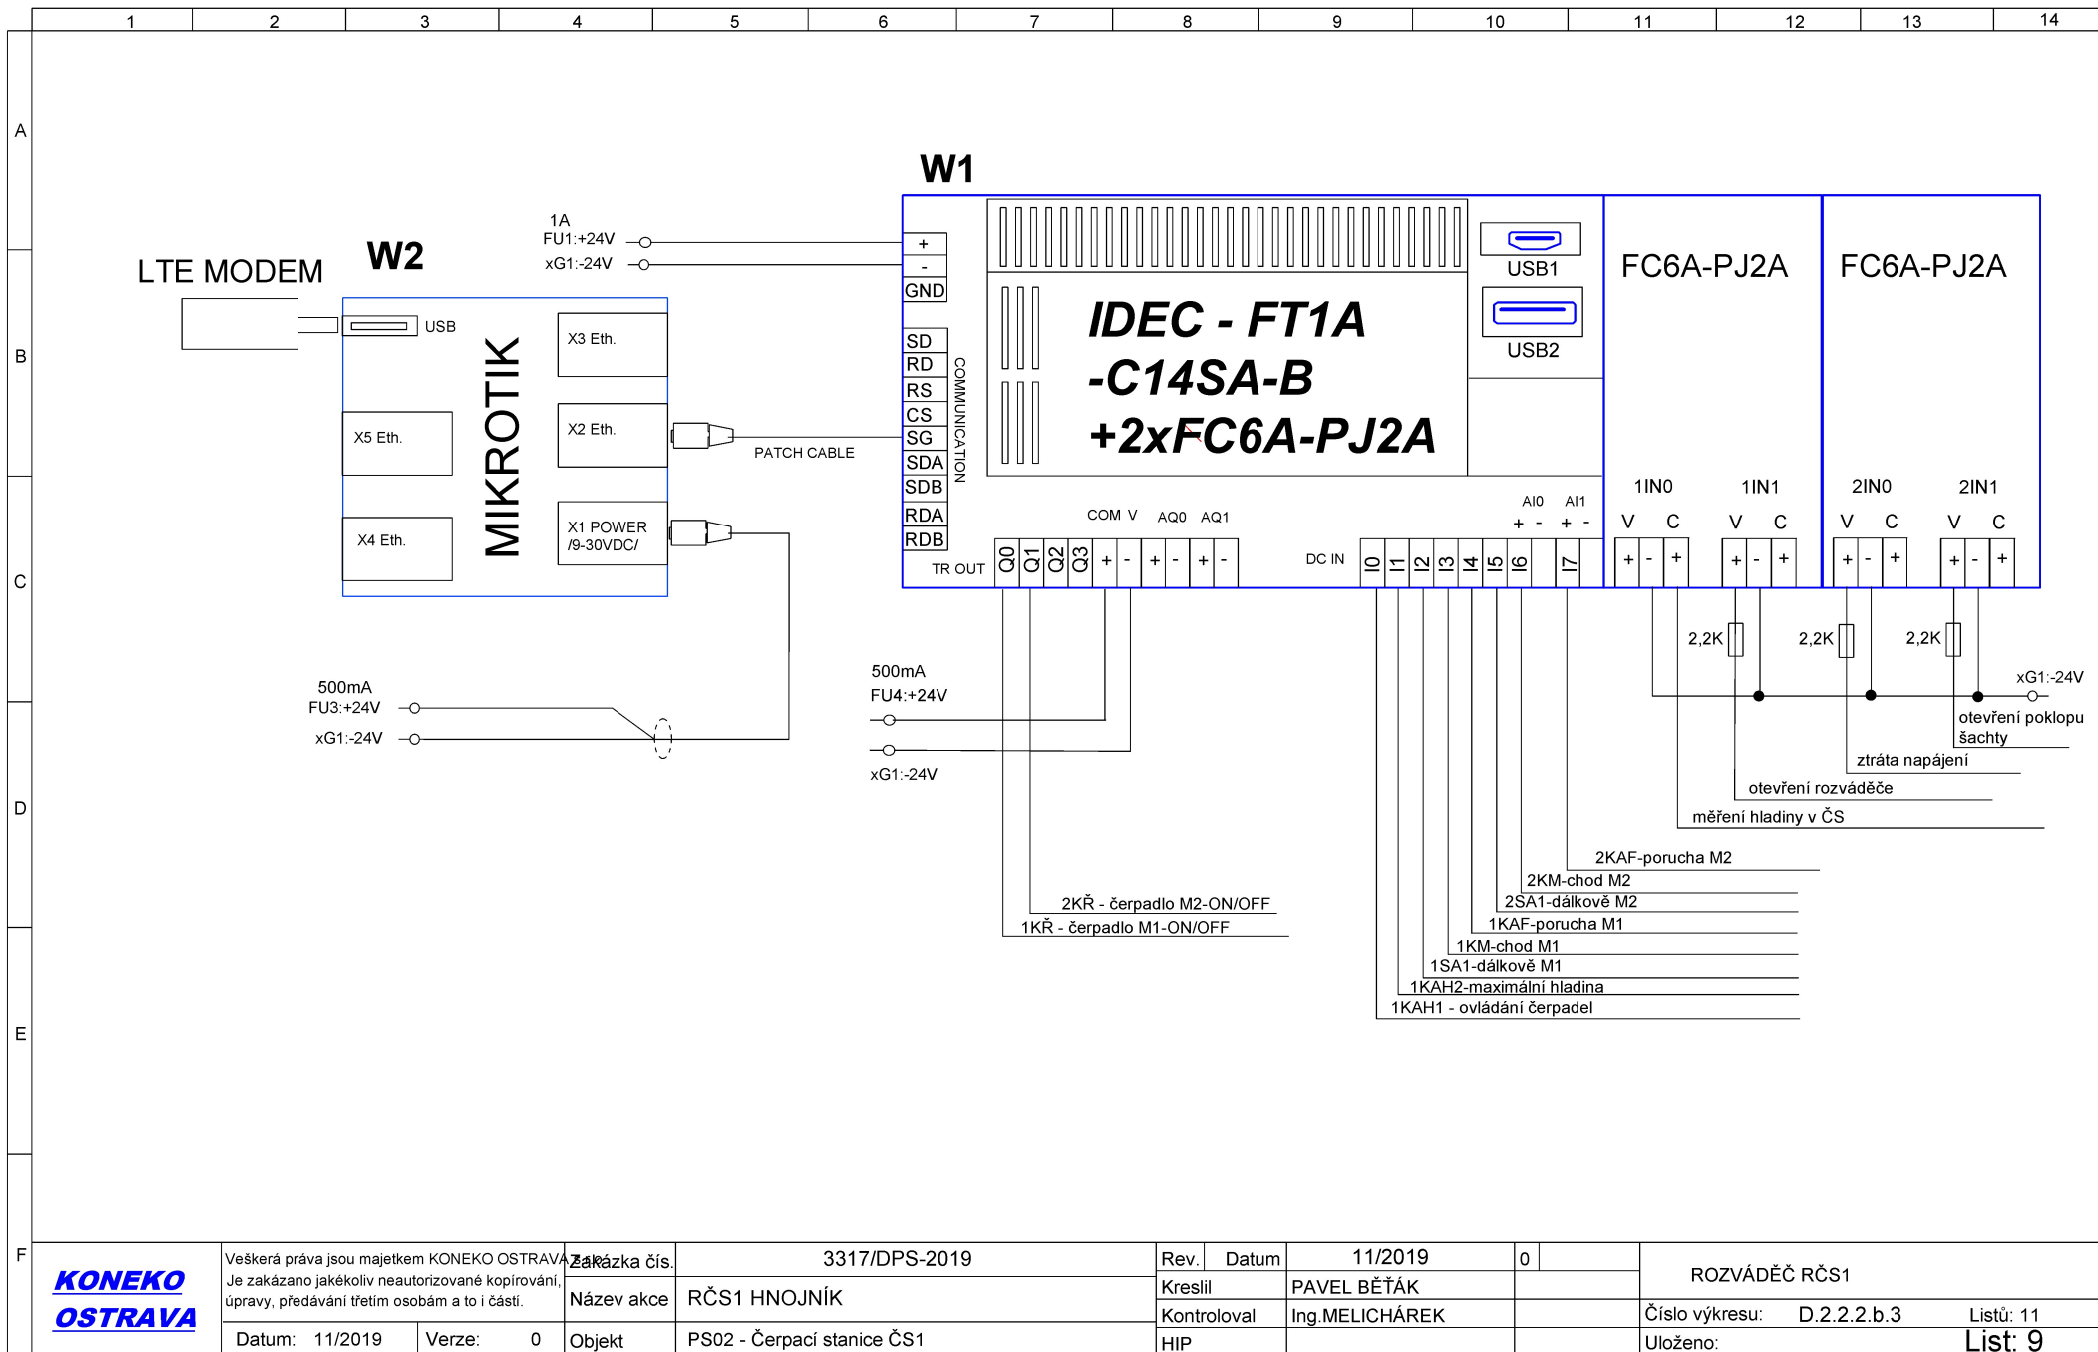

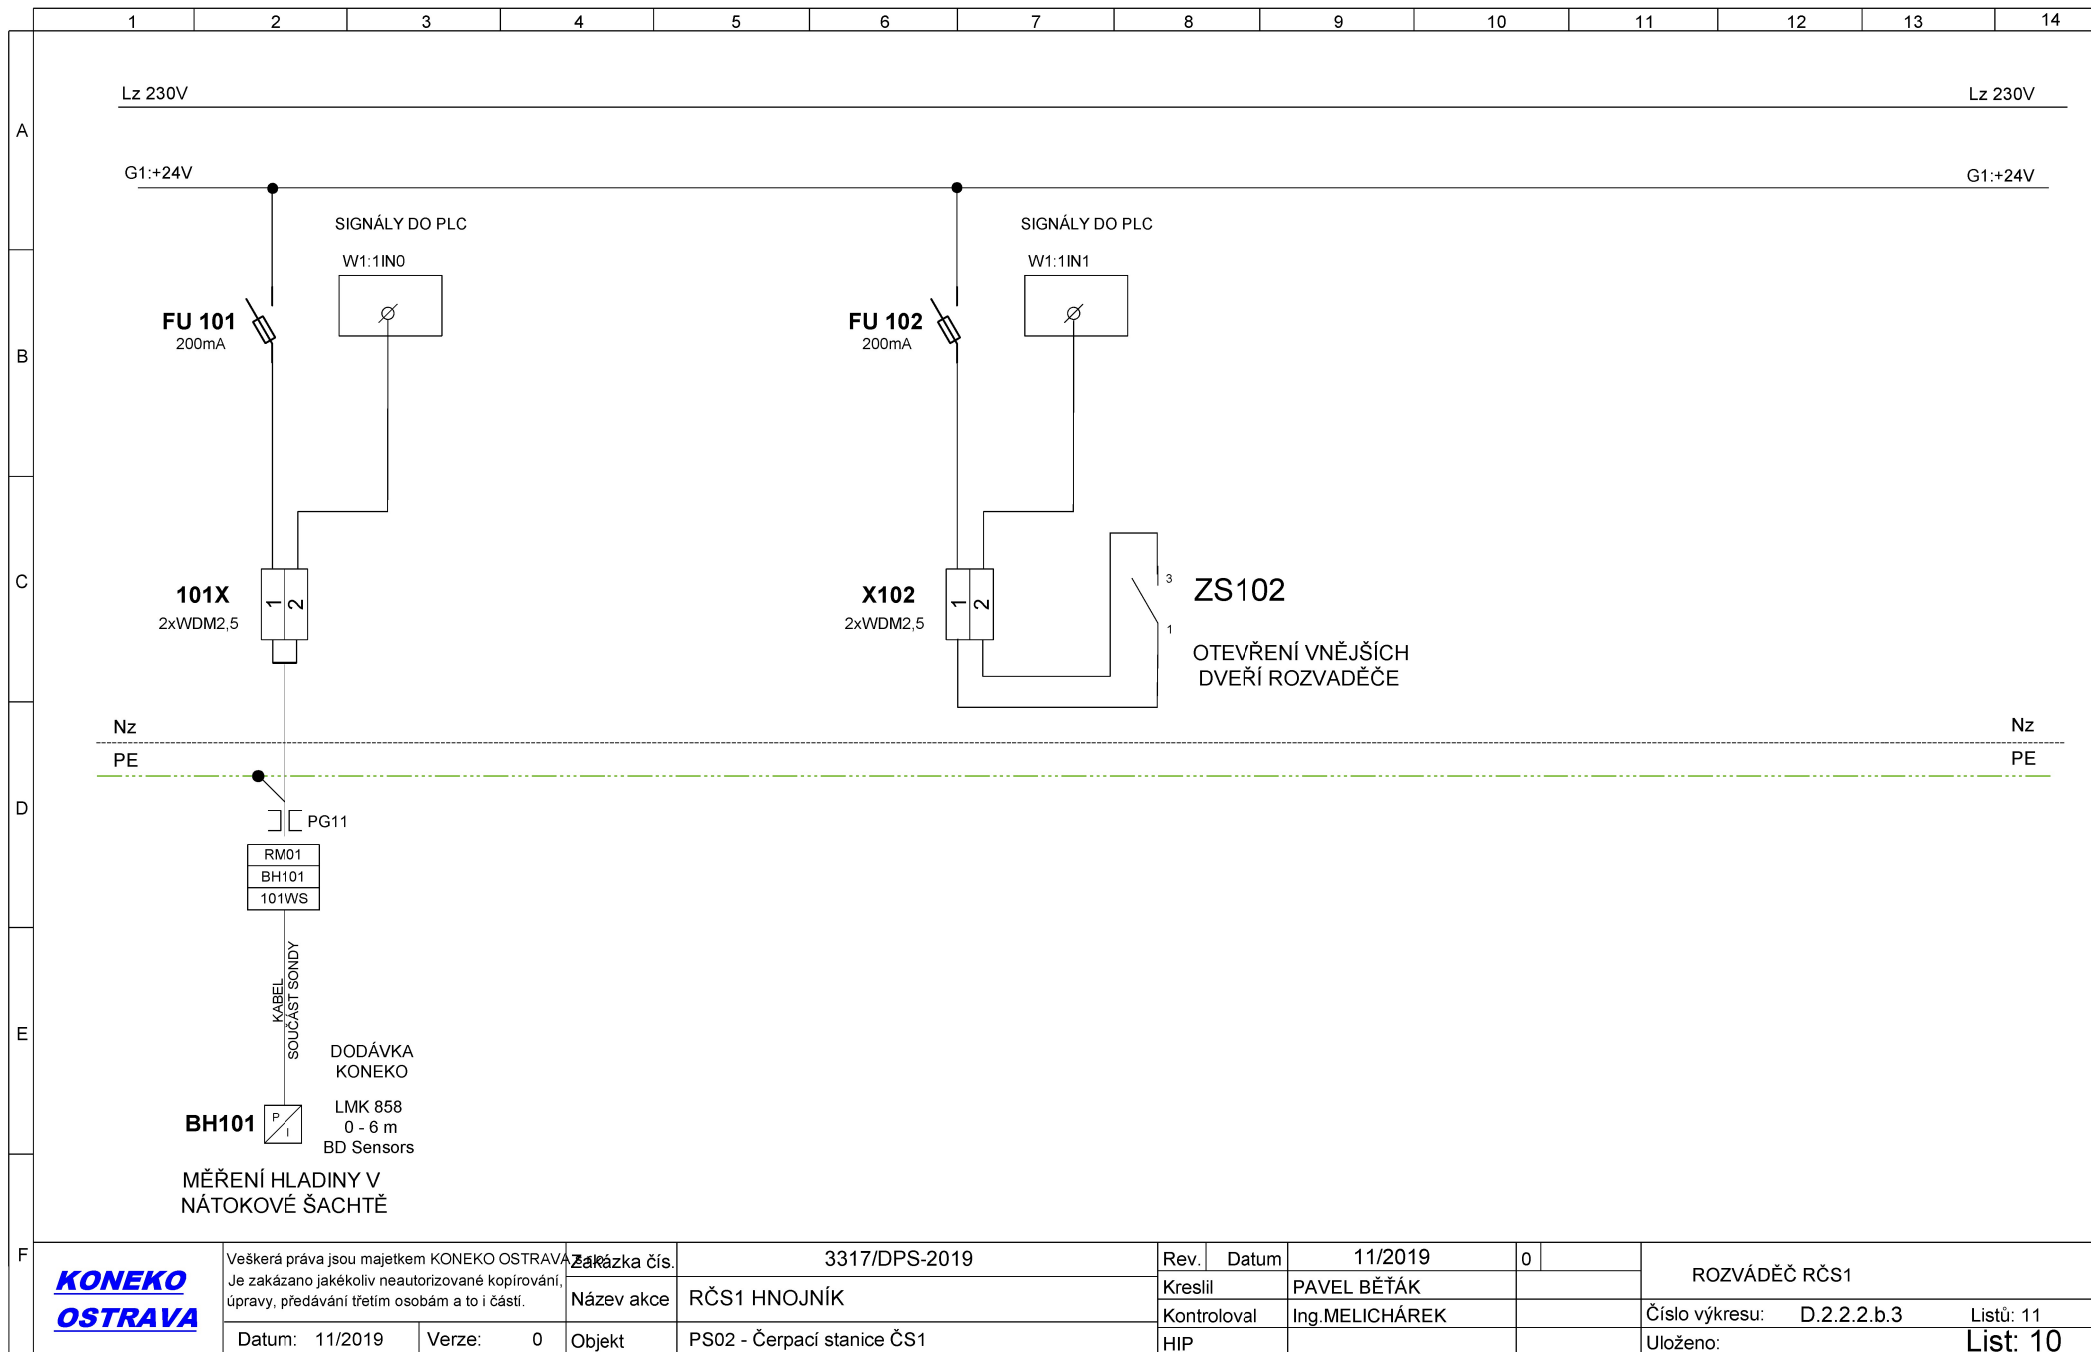

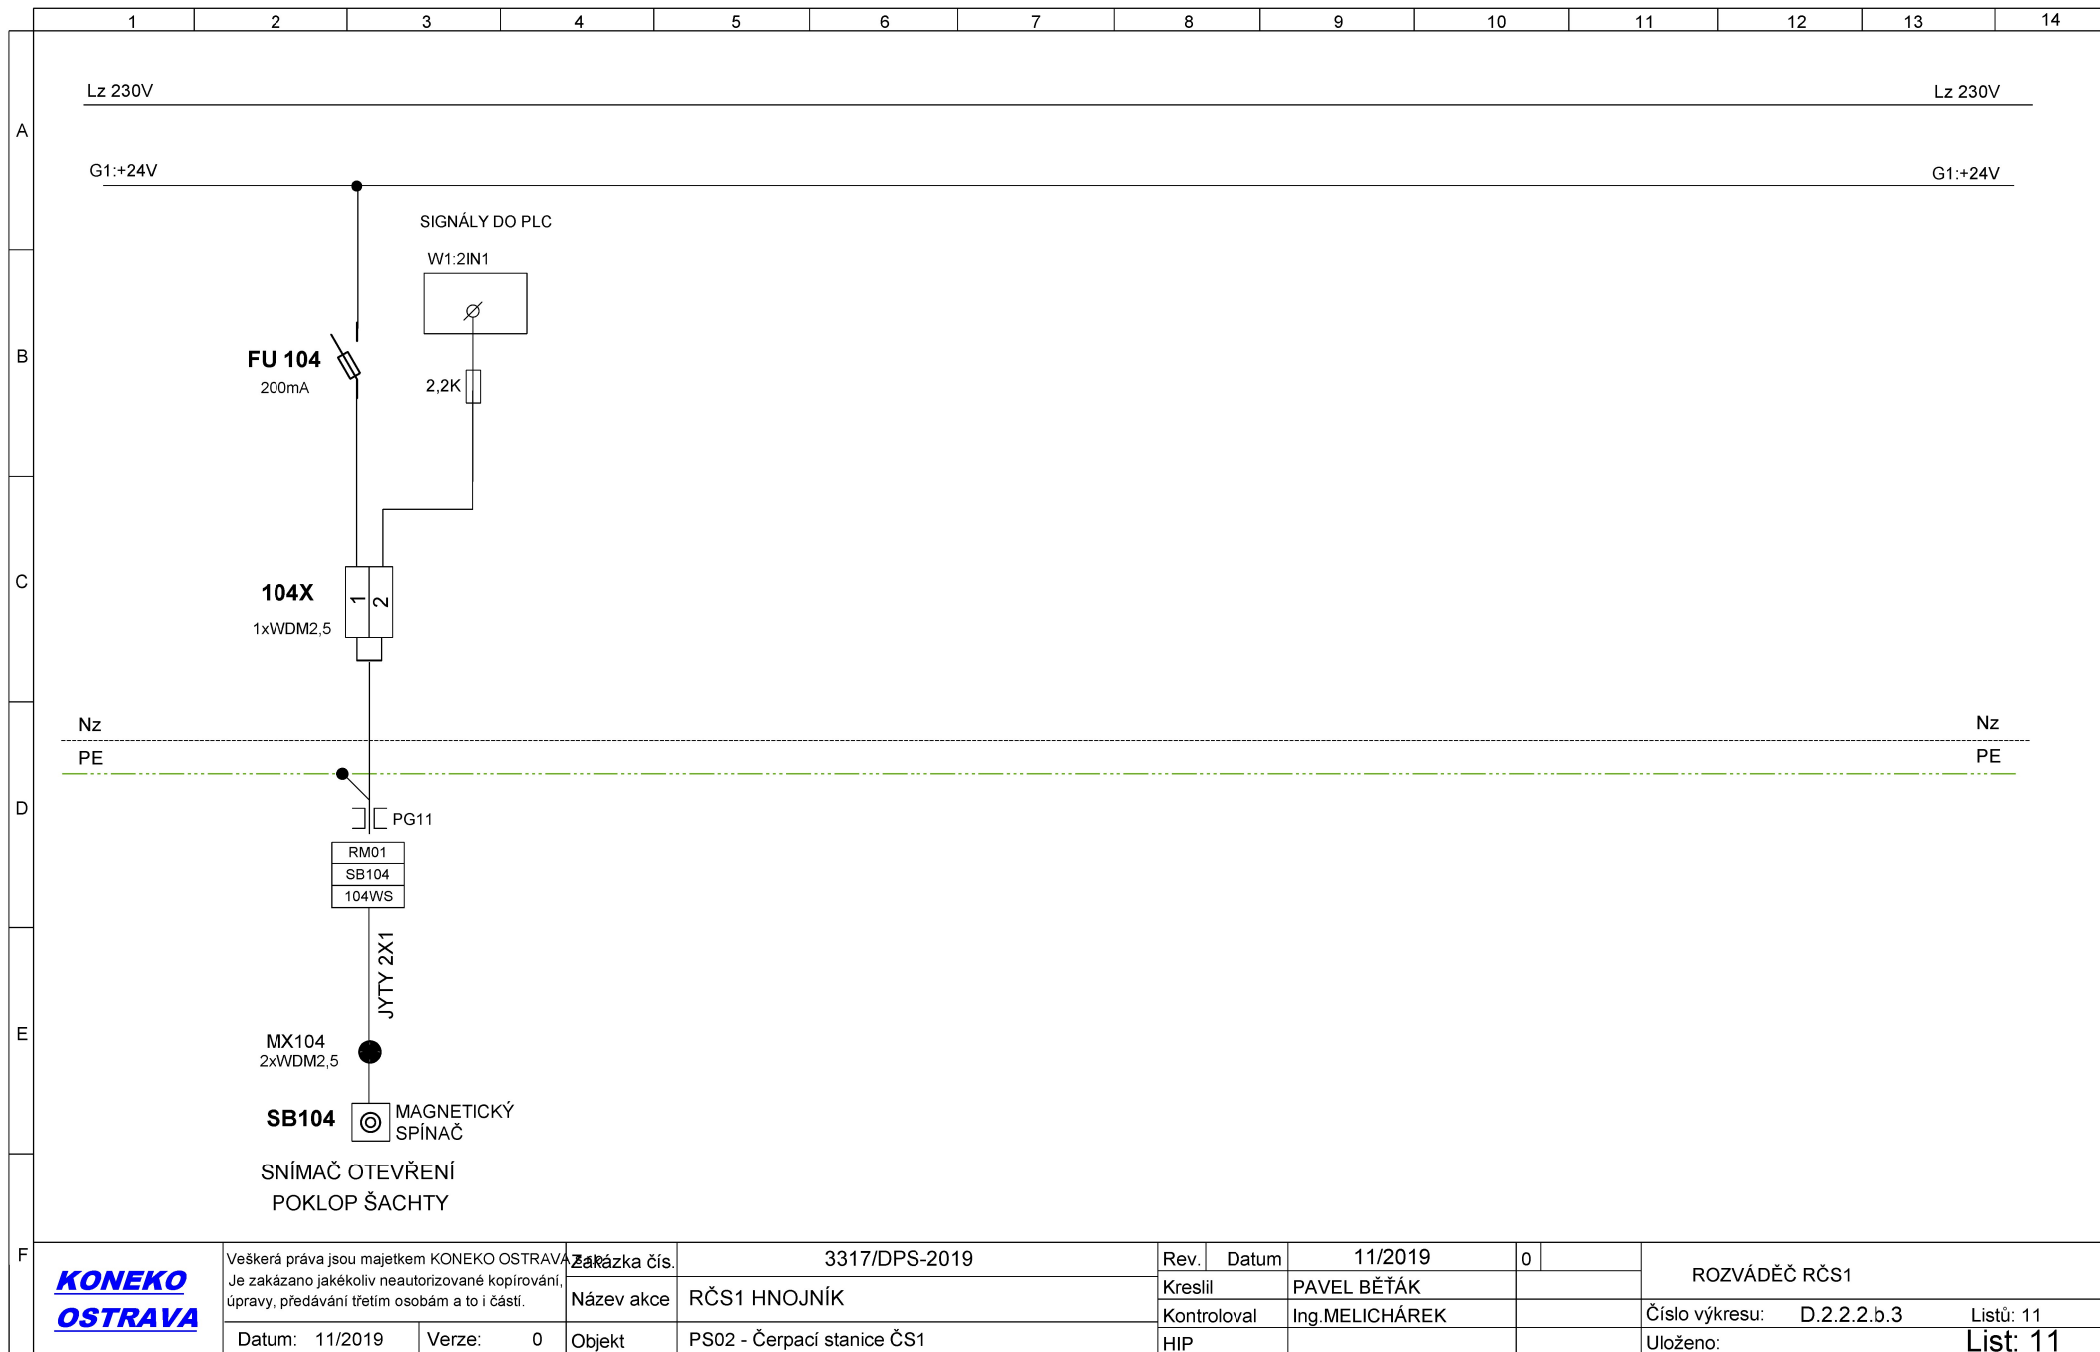

**KONEKO**  
**OSTRAVA**

Veškerá práva jsou majetkem KONEKO OSTRAVA  
Je zakázáno jakékoliv neautorizované kopírování,  
úpravy, předávání třetím osobám a to i části.

**Zakázka čís.** 3317/DPS-2019

**Název akce** RČS1 HNOJNÍK

**Objekt** PS02 - Čerpací stanice ČS1

Rev.	Datum	11/2019	0
Kreslil	PAVEL BĚŤÁK		
Kontroloval	Ing.MELICHÁREK		
HIP			

**ROZVÁDĚČ RČS1**

Číslo výkresu: D.2.2.2.b.3    Listů: 11

Uloženo: **List: 11**