



PŘÍČNÝ ŘEZ C-C

M 1 : 50

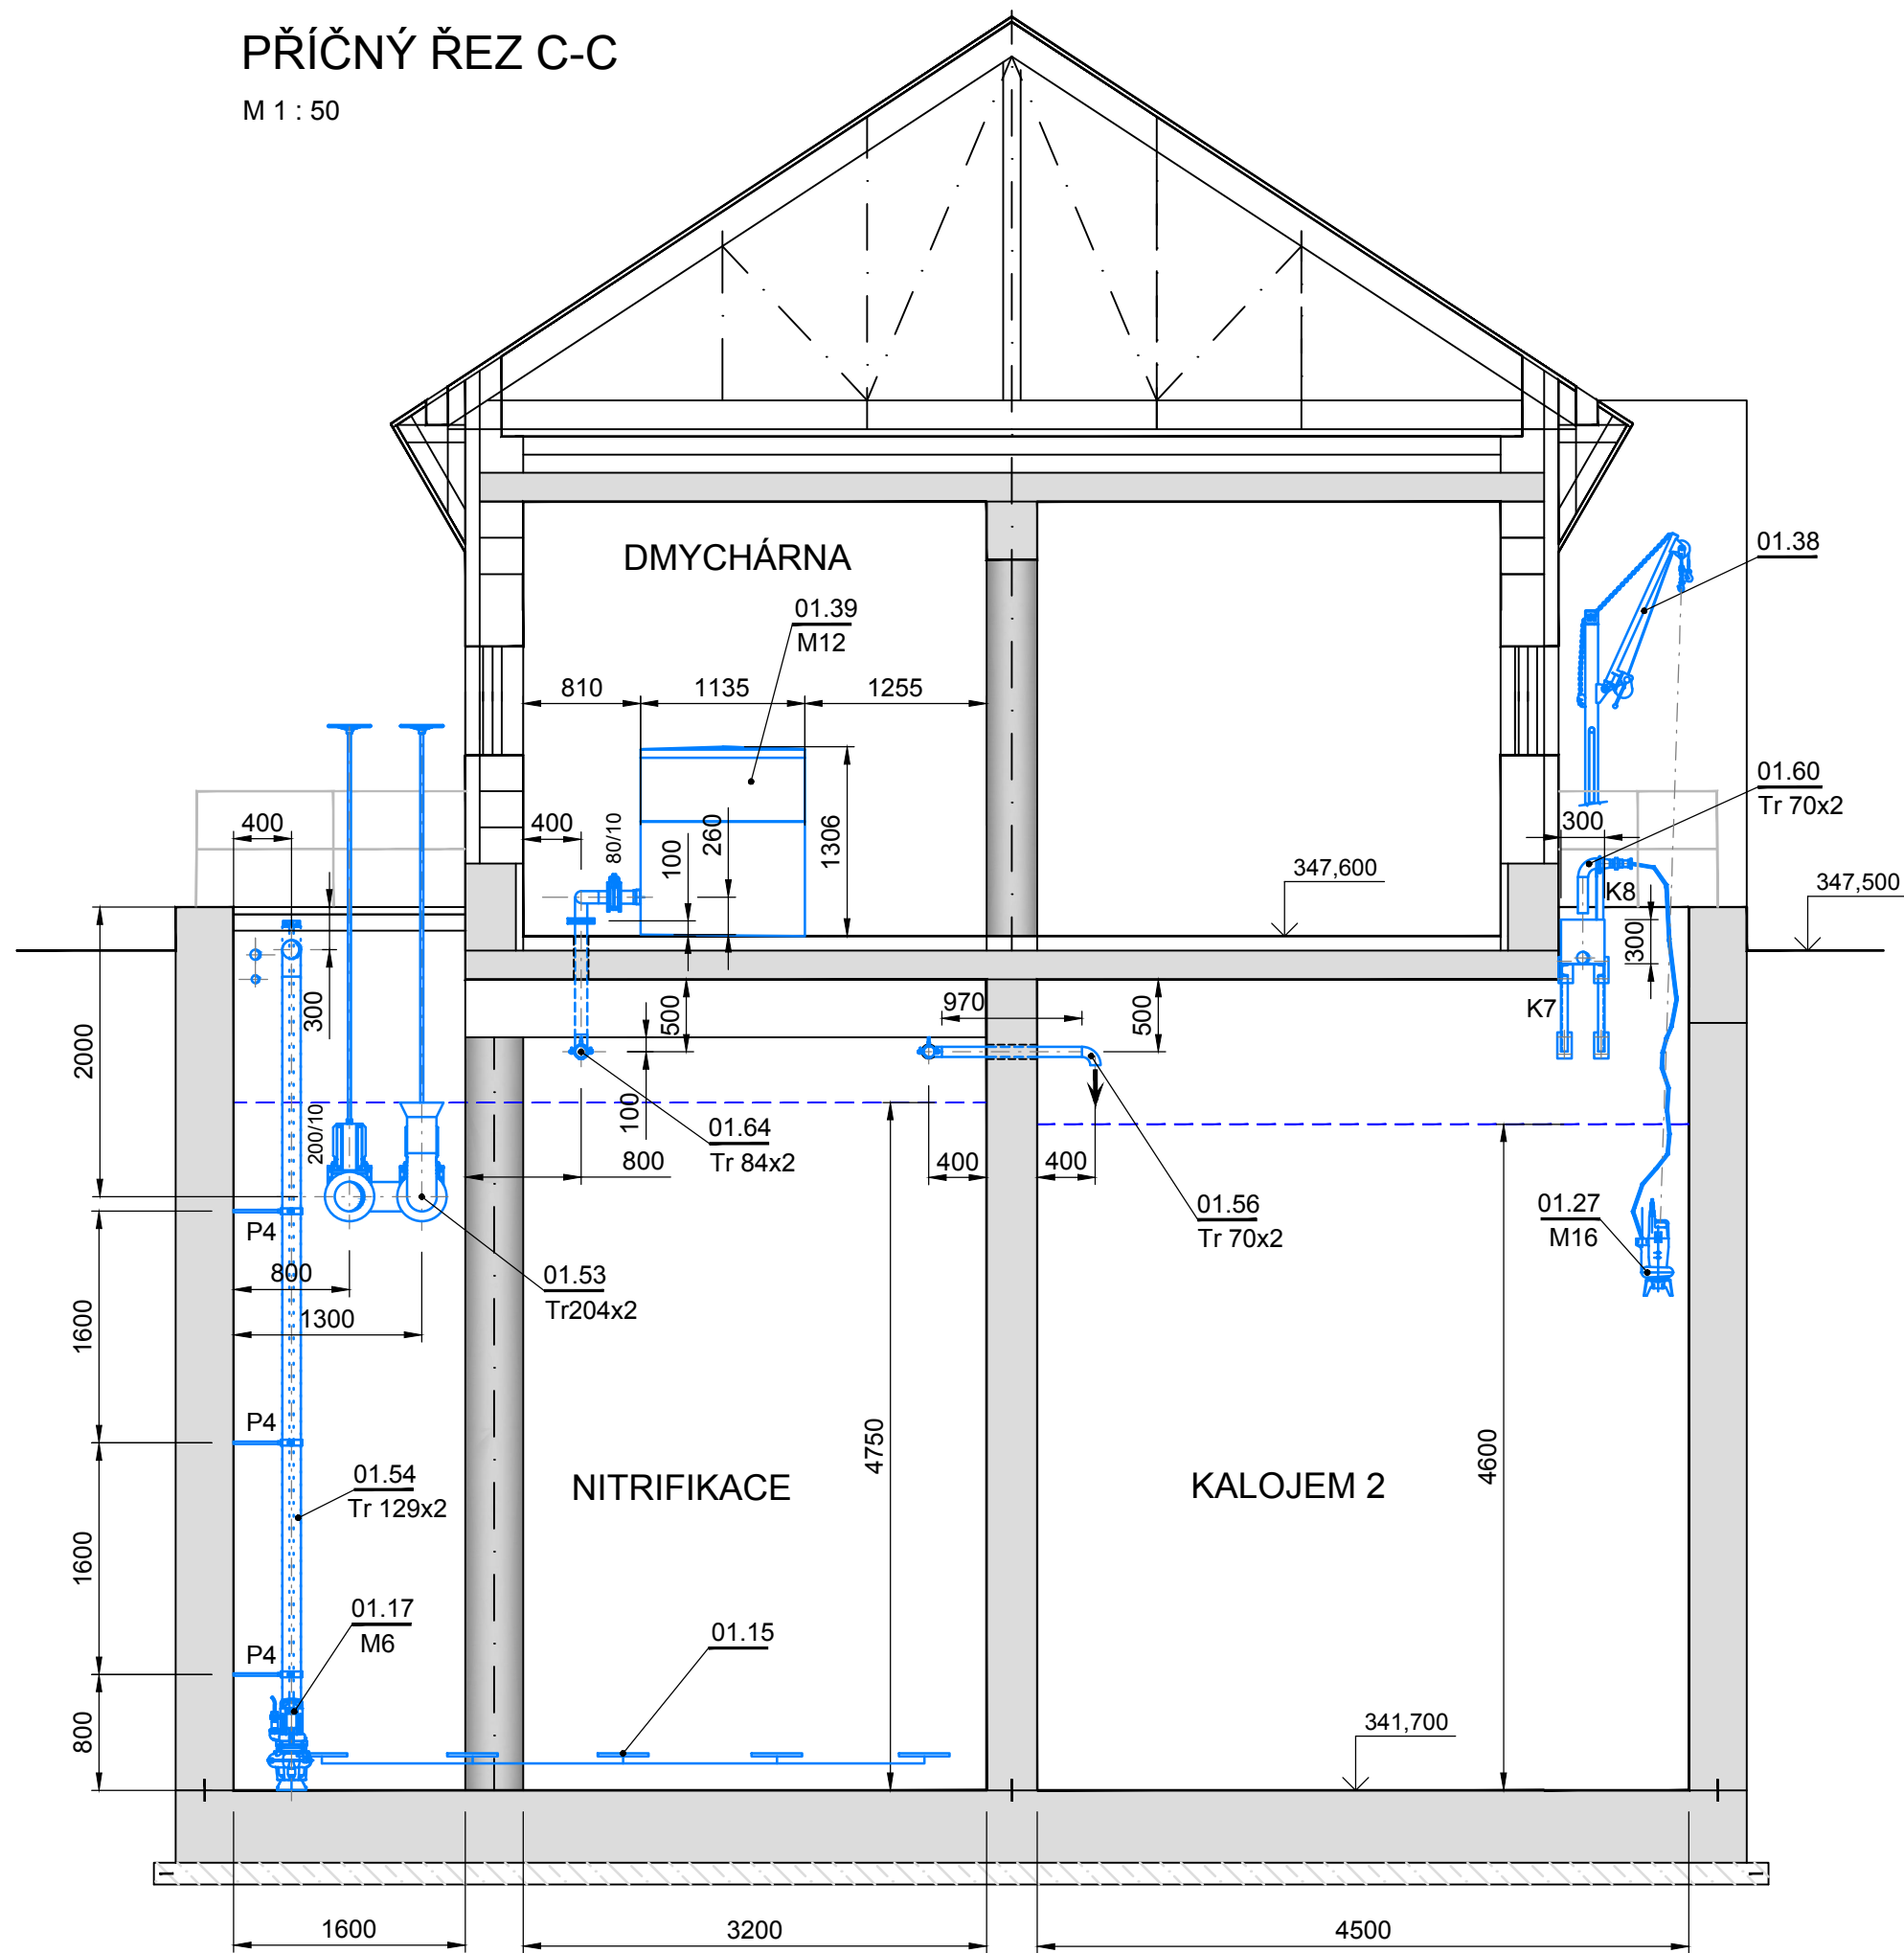

PŘÍČNÝ ŘEZ D-D

M 1 : 50

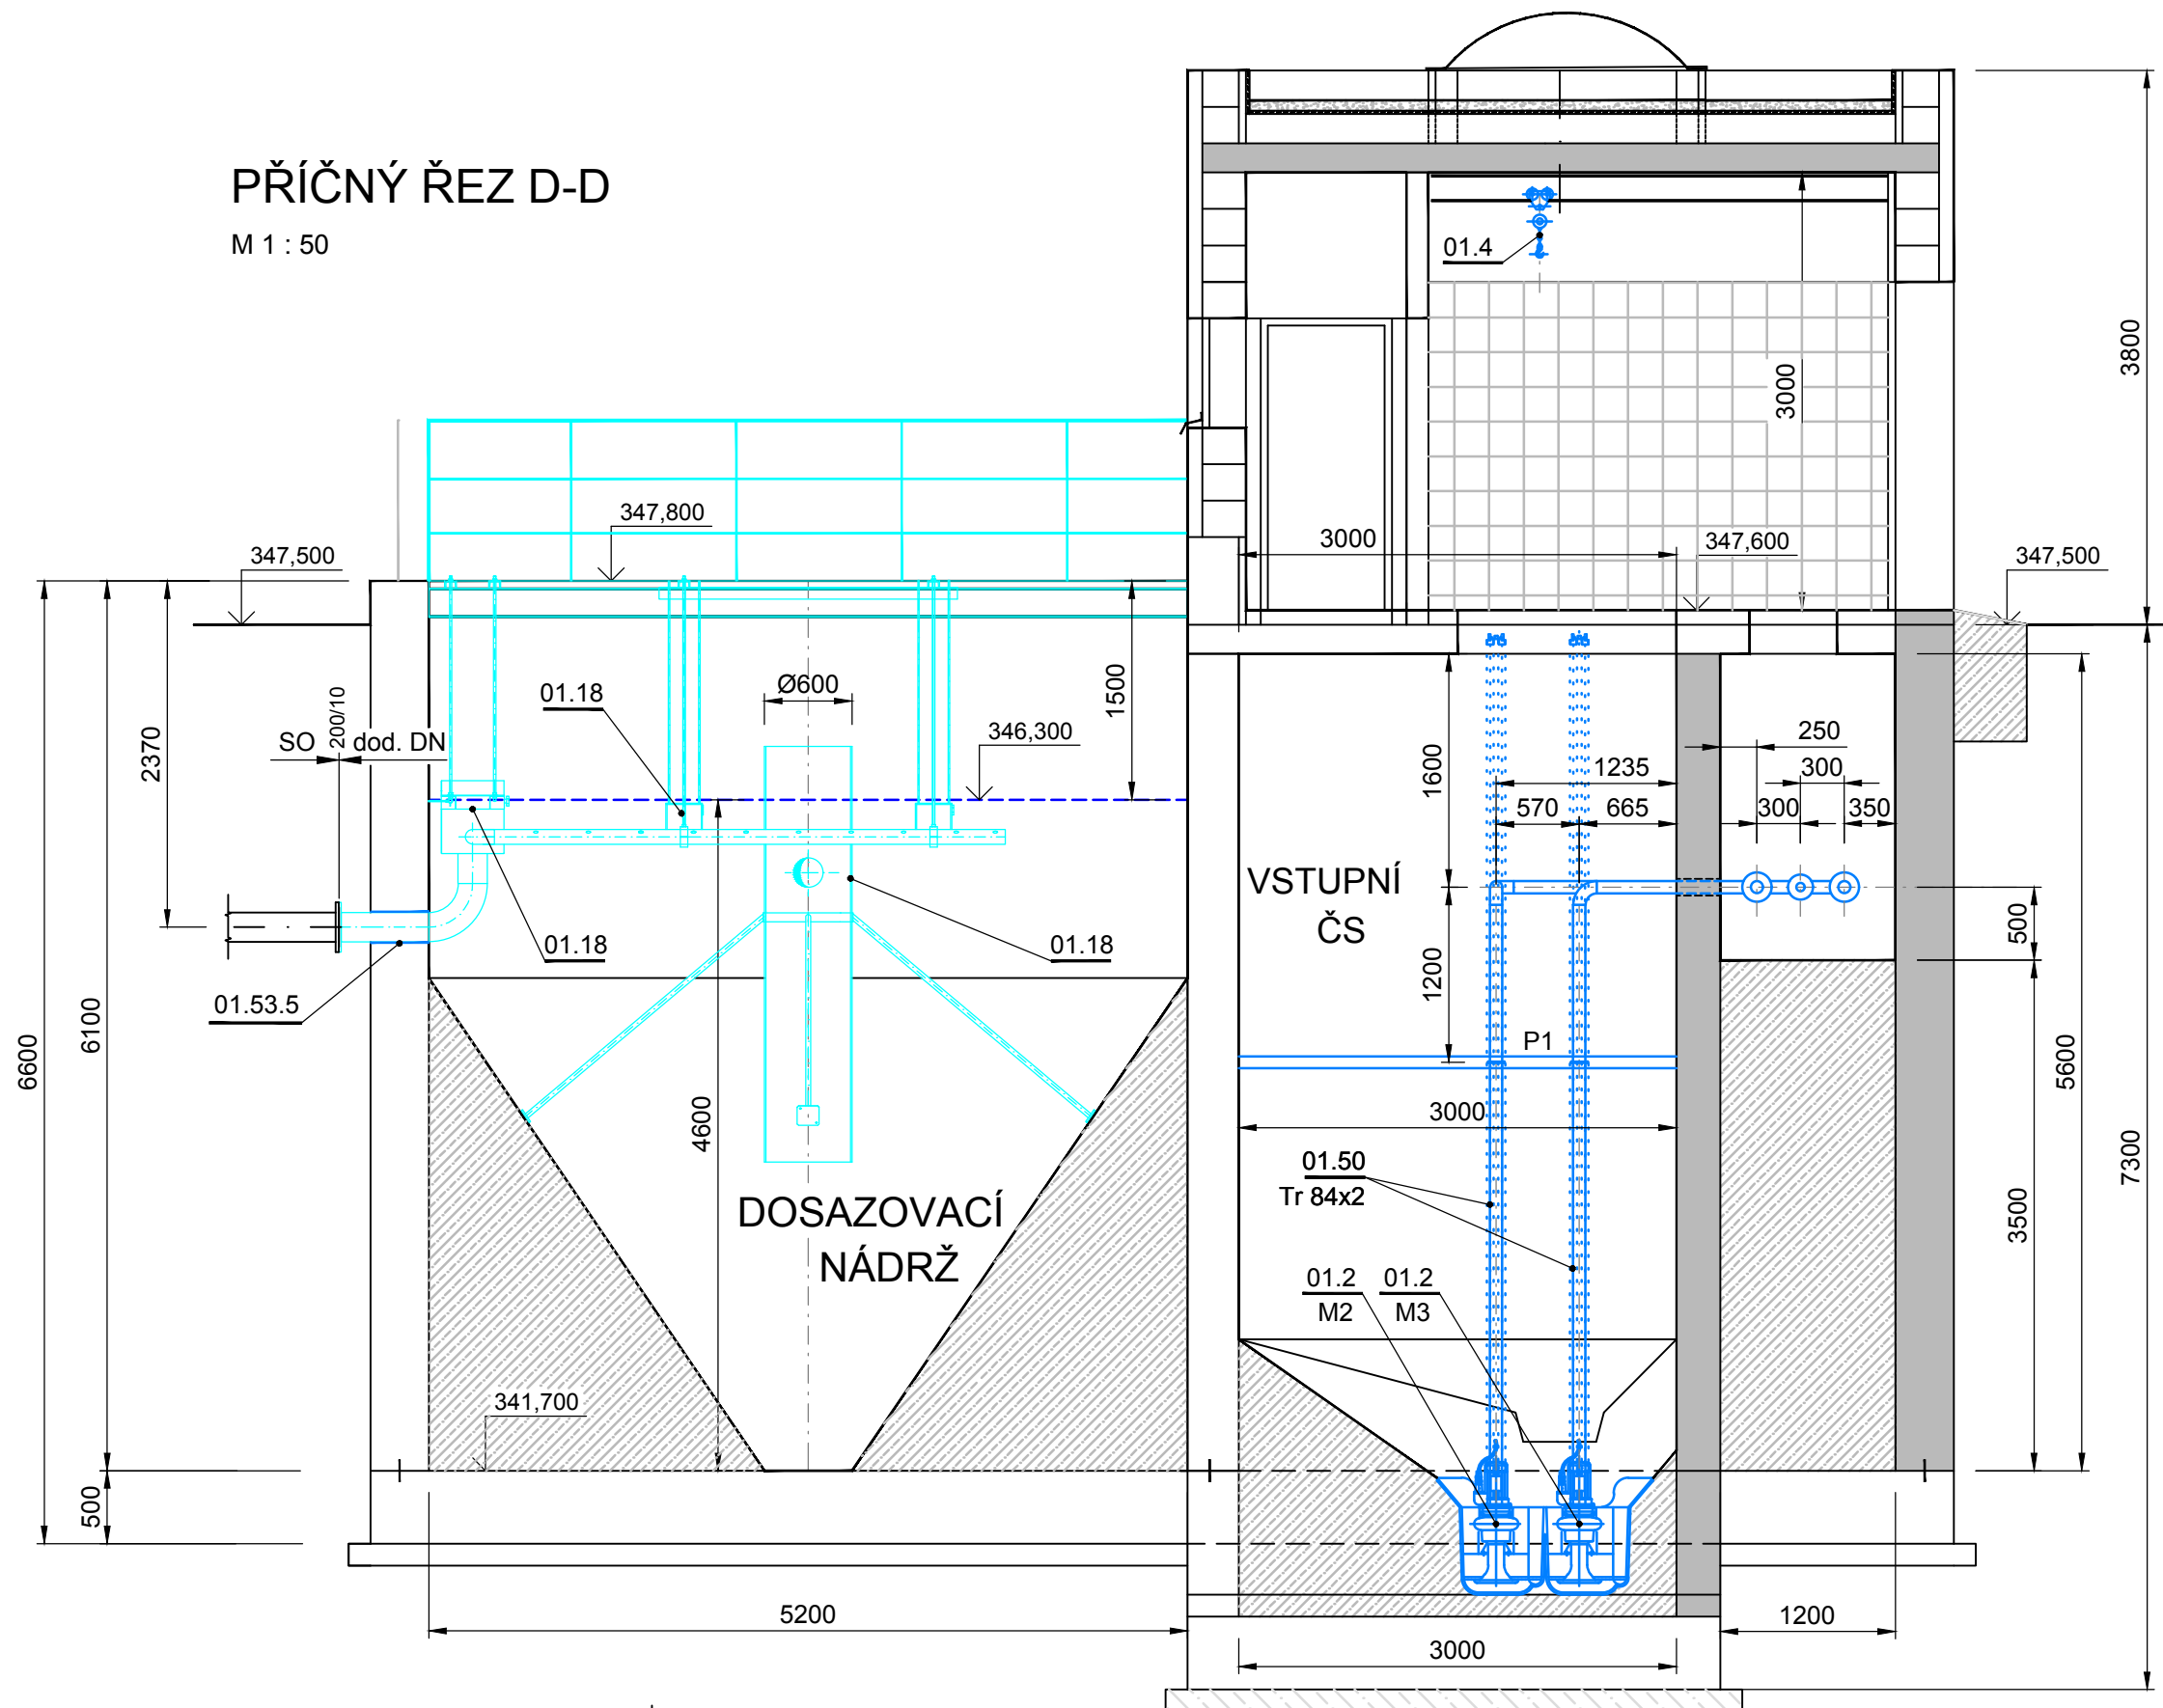

Provozní soubory:

PS 01 Strojné - technologická část
PS 01.1 Vstupní čerpací stanice
PS 01.2 Hrubé předčištění
PS 01.3 Biologické čištění
PS 01.4 Kalové hospodářství
PS 01.5 Dmychárna

SOUVISEJÍCÍ DOKUMENTACE

D.2.1.a TECHNICKÁ ZPRÁVA
D.2.1.b.1 TECHNOLOGICKÉ SCHÉMA ČOV
D.2.1.b.2 PŮDORYSNÝ POHLED
D.2.1.b.3 PŮDORYSNÝ ŘEZ, ŘEZ G - G
D.2.1.b.4 PŘÍČNÉ ŘEZY A-A, B-B, M-M
D.2.1.b.6 PŘÍČNÉ ŘEZY E-E, F-F
D.2.1.b.7 PODÉLNÝ ŘEZ H-H
D.2.1.b.8 PODÉLNÝ ŘEZ I-I
D.2.1.b.9 PODÉLNÝ ŘEZ K-K
D.2.1.b.10 PODÉLNÝ ŘEZ L-L
D.2.1.c SPECIFIKACE STROJŮ A ZAŘÍZENÍ

LEGENDA

STAVEBNÍ ČÁST
STROJNĚ- TECHNOLOGICKÁ ČÁST
KOMPLET DODÁVKA ZAŘÍZENÍ



POZNÁMKA:

- PROJEKTOVÁ DOKUMENTACE NENAHRAŽUJE DOKUMENTACI DÍLENSKOU !
- VRTANÉ OTVORY NAD VODOU PO PROSTUPU TECHNOLOGICKÉHO ZAŘÍZENÍ STAVEBNĚ DOTĚSNIT

ZMĚNA VÝKRESU:

Č. ZMĚNY	PŘEDMĚT ZMĚNY	ZMĚNU PROVEDL	PODPIS	DATUM ZMĚNY

D.2 DOKUMENTACE TECHNICKÝCH A TECHNOLOGICKÝCH ZAŘÍZENÍ

 KONEKO®		KONEKO, spol. s r.o. Výstavní 2224/8 709 00 Ostrava		Tel.: +420 596 633 836 Fax: +420 596 633 689 Email: koneko@koneko.cz www.koneko.cz	
Investor:			Obec Hnojník		Hlavní inženýr projektu: Ing. Sergej Gorbunov 
Akce:			Splasťková kanalizace a ČOV v obci Hnojník		Zodp. projektant: Ing. Lenka Čaplová 
Objekt:		Název přílohy:		Vypracoval: Ing. Lenka Čaplová 	
PS 01 Strojně-technologická část		PŘÍČNÉ ŘEZY C-C, D-D		Kontroloval: Ing. David Popelář 	
Zakázkové číslo:	3317/DSP-2019	Číslo přílohy:	D.2.1.b.5	Stupeň:	Datum:
Archivní číslo:	3317_01	Měřítko:	1 : 50	DPS	11/2019
TENTO VÝKRES A JEHO PŘÍLOHY JSOU NAŠÍM DUŠEVNÍM VLASTNICTVÍM, NESMÍ BÝT BEZ NAŠEHO PŘEDCHOZÍHO PÍSEMNÉHO SOUHLASU KOPÍROVÁNY, ROZMNOŽOVÁNY ANI ZPŘÍSTUPNĚNY JINÝM OSOBÁM NEBO FIRMÁM					