OBECNÍ ÚŘAD HNOJNÍK, Hnojník č.222, 739 53
stavební úřad

VÁŠ DOPIS ZN.:
ZE DNE:
NAŠE ZN.: výst.457/328/2008/Da
VYŘIZUJE: Daňo Tibor
TEL.: 558694797
E-MAIL: tibor.dano@hnojnik.cz

DATUM: 3.12.2008

Toto rozhodnutí ... nabylo právní moci a je vykonatelné. 15.1.2009

DLE ROZDĚLOVNÍKU

VEŘEJNÁ VYHLÁŠKA

ÚZEMNÍ ROZHODNUTÍ
č. 50/2008

Výroková část:

Obecní úřad Hnojník, stavební úřad, jako stavební úřad příslušný podle § 13 odst. 1 písm. g) zákona č. 183/2006 Sb., o územním plánování a stavebním řádu (stavební zákon), ve znění pozdějších předpisů (dále jen "stavební zákon"), **v územním řízení posoudil** podle § 84 až 91 stavebního zákona žádost o vydání rozhodnutí o umístění stavby nebo zařízení (dále jen "rozhodnutí o umístění stavby"), kterou dne 25.8.2008 podala

Obec Hnojník, IČ 00296678, 739 53 Hnojník 222 (dále jen "žadatel"),

a na základě tohoto posouzení **vydává** podle § 79 a § 92 stavebního zákona a § 9 vyhlášky č. 503/2006 Sb., o podrobnější úpravě územního řízení, veřejnoprávní smlouvy a územního opatření

rozhodnutí o umístění stavby

„Splašková kanalizace a ČOV"

(dále jen "stavba") na pozemku parc. č. **21/1, 21/2, 27, 37, 40, 69/2, 88, 93/1, 93/2, 95/1, 110, 112, 116/1, 116/2, 118/1, 118/3, 334/3, 336, 341, 342/1, 355/1, 372/4, 375, 409, 410, 433/1, 435, 449, 501, 517/1, 523/4, 523/6, 526, 544, 547, 561, 563, 564, 589, 594/1, 601, 602/1, 604, 619/1, 619/8, 619/10, 647, 678, 679, 683/1, 696, 701/7, 716, 765, 766, 767, 827, 829, 832, 837, 840, 860/1, 862, 868, 872, 877, 878, 882, 917, 920, 925, 926, 929, 930, 942, 948, 949, 952, 954, 1133/2, 1133/7, 1133/8, 1136, 1138, 1142, 1144/8, 1144/9, 1264/6, 1284, 1456/1, 1457/11, 1531, 1539/1, 1540/1, 1551/1, 1552, 1553, 1561, 1562, 1563/1, 1566, 1568/1, 1575/1, 1575/6, 1582, 1586, 1587/1, 1588, 1589/1** v katastrálním území **Hnojník.**

Popis záměru:

Záměr zahrnuje gravitační splaškové kanalizace , která bude zakončena mechanicko-biologickou čistírnou odpadních vod (dále jen „ČOV „). Stokový systém je navržen jako gravitační se dvěmi čerpacími stanicemi (dále jen „ČS"), situovanými na konci stok C a E a vstupní čerpací stanici na ČOV. Celková délka navržené gravitační splaškové kanalizace PP DN 250 a 300 je 7351m, výtlačné řády V1 – 177m a V2 – 780m, ČOV je navržena pro 1300 EO, odtok vyčištěných vod bude zaústěn do toku Stonávka.

Stoková síť v zastavěné části obce je navržena převážně v místních a obslužných komunikacích , chodní - cích, výjimečně v krajnicích nebo soukromích zahradách. Dojde ke křížení vodního toku Stonávka .

Státní silnice I/68 bude křížena protlakem 3x, státní silnice II/474 bude křížena 1x a státní silnice III/4761 do Komorní Lhotky 3x. V trase stokové sítě jsou uloženy stávající inženýrské sítě – STL plynovod, obecní vodovodní řády, vodovodní řád ve správě SmVaK Ostrava a.s., kabely DOK a MK Telefónici 02, kabelové přípojky NN a nadzemní vedení VN a NN. Pod tratí ČD budou dva protlaky a protlak bude pod dvěmi železničními vlečkami SSHR ,závod Godula.

Členění stavby na inženýrské a provozní soubory:

- IO 01 – Stoková síť
- IO 02 – Kanalizační odbočení
- IO 03 – Čistírna odpadních vod
- IO 04 – Čerpací stanice 1
- IO 05 – Čerpací stanice 2
- IO 07 – Přípojka VN a trafostanice pro ČOV
- IO 08 – Přípojka NN pro ČS 1
- IO 09 – Přípojka NN pro ČS 2
- PS 01 – ČOV
- PS 02 – ČS 1
- PS 03 – ČS 2

IO 01 – Stoková síť:

Zahrnuje kanalizační stoky A, B,C,D,E DN 250 a 300 v délce 7351m.

A: A -0, A-1, A-1.1, A-1.1.1, A-2, A-3, A-3.1, A-3.1.1, A-3.1.2, A-3.1.3, A-4, A-5, A-6, A-7, A-8,

B: B-1

C: C-1, C-2

D: D-1

E: E-1

Výtlak V1 - DN 80 o délce 177m, výtlak V2 DN 80 o délce 780m.

IO 02- Kanalizační odbočení:

Zahrnuje napojovací úseky kanalizace z PVC 150 mezi hlavní stokou a objektem , zakončeny na hranici jednotlivých nemovitosti domovní šachtičkou DN 300 – 400, do které bude zaústěna domovní přípojka (cca 180 ks) .

IO 03 – Čistírna odpadních vod:

Je navržena mechanicko – biologicko ČOV pracující jako nízkozatěžovaná aktivace s částečnou aerobní stabilizaci kalu při aktivačním procesu a oddělenou aerobní stabilizaci a aerobním uskladněním vzniklého přebytečného kalu v kalojemu. Na odtoku vyčištěné vody bude instalováno měření průtoku. Objekt ČOV o půdorysných rozměrech 17,25 x 7,35m, železobetonová konstrukce suterénu, kde je umístěna technologie, na kterou navazuje zděná horní část (přízemí) , střecha sedlová, výška hřebene 7,4m nad terénem, krytina taška.Bude umístěna na pozemku parc.č. **1144/8 k.ú.Hnojník**.

IO 04 – Čerpací stanice 1:

Řeší přečerpávání splaškových odpadních vod ze stoky C pomocí výtlaku V1 do stoky A. Bude umístěna na pozemku parc.č. **1582 k.ú. Hnojník**. Vlastní ČS tvoří podzemní kruhový objektem z prefabrikované nádrže DN 2000 mm.

IO 05 – Čerpací stanice 2:

Řeší přečerpávání splaškových odpadních vod ze stoky D a E pomocí výtlaku V2 do koncové šachty stoky A-1. Bude umístěna na pozemku parc.č.**942 k.ú. Hnojník .**

IO 07 – Přípojka VN a trafostanice 22/0,4 kV pro ČOV:

ČOV bude napojena na elektrickou energii ze stávajícího vrchního vedení VN 22 kV, umístěného na pozemku parc.č.1144/9 k.ú. Hnojník **novou přípojkou VN** v délce cca 50m. Pro objekt ČOV bude na pozemku parc.č. 1144/8 k.ú. Hnojník poblíž objektu ČOV umístěna nová jednosloupová trafostanice 22/0,4 kV s výkonem transformátoru 50 kVA. Z rozváděče trafostanice bude veden zemní kabel NN do objektu ČOV.

IO 08 – Přípojka NN k ČS 1 :

Napojení ČS 1 umístěné na pozemku parc.č. 1582 k.ú. Hnojník bude provedeno ze stávajícího vrchního vedení NN . Ze sloupu NN bude veden zemní kabel AYKY 4Bx16 v chráničce v délce cca 50m do el.rozváděče na objektu ČS.

IO 09 – Přípojka NN k ČS 2:

Napojení ČS 2 umístěné na pozemku parc.č. 942 k.ú.Hnojník bude provedeno ze stávajícího vrchního vedení NN. Ze sloupu NN bude veden zemní kabel AYKY 4Bx 25 délky 100m do el. rozváděče na objektu ČS.

PS 01 – ČOV:

Technologická část , která se dělí na :

PS 01.1 - Vstupní čerpací stanice

PS 01.2 - Hrubé předčištění

PS 01.3 - Biologické čištění

PS 01.4 - Kalové hospodářství

PS 01.5 - Dmýchána

PS 01.6 - Provozní voda

PS 02 a PS 03 - Čerpací stanice 1 a 2 :

Strojní část ČS: v čerpací stanici budou umístěna dvě ponorná čerpadla se zvýšenou průchodnosti na cca 70 mm a spouštěcím zařízením. Jedno čerpadlo bude provozní, druhé bude rezerva.

Stavební úřad stanoví podmínky pro umístění stavby:

1. Stavba *„Splašková kanalizace a ČOV „* bude umístěna v souladu s **grafickou přílohou rozhodnutí**, která obsahuje výkres současného stavu území v měřítku katastrální mapy 1:10000 a 1:2000 se zakreslením požadovaného umístěním stavby, s vyznačením vazeb a vlivů na okolí, zejména vzdáleností od hranic pozemku a sousedních staveb.
2. Nutno dodržet podmínky **závazného stanoviska** k *zásahu do významného krajinného prvku (dále jen „VKP"),* vydaného dne 13.8.2008 odborem ŽPaZ Městského úřadu Třinec pod zn.30695/2008/ ŽPaZ/Ks/246.4 :

   - *Během stavby bude dodržována norma na ochranu dřevin ČSN 839061 technologie vegetačních úprav v krajině – Ochrana stromů, porostů a vegetačních ploch při stavebních pracích. Výkopy v kořenové zóně budou prováděny ručně a nebudou vedeny blíž jak 2,5m od paty stromů.*

- *Ve „ VKP" nebude skladován žádný stavební materiál, stroje, nářadí apod.*
- *Vodní tok Stonávka bude po ukončení prací uveden do původního stavu – břehy budou osety luční travní směsi. Vodní tok, který je levostranným přítokem Černého potoka bude po ukončení prací uveden do původního stavu – dno i břehy přírodní, bez opevnění, břehy budou osety luční travní směsí.*
- *Označení míst křížení za břehovými hranami bude z přírodního materiálu (např.kámen), v případě použití jiného typu označení musí být zvolen tak, aby nenarušoval estetickou funkci vodního toku. Přesný typ bude v* ***dalším stupni projektové dokumentace projednán a odsouhlasen orgánem ochrany přírody a krajiny MěÚ Třinec.***

3. Nutno dodržet podmínky závazného stanoviska odboru ŽPaZ Městského úřadu Třinec , ochrany ZPF k **návrhu trasy** „Splašková kanalizace a ČOV v obci Hnojník" ze dne 30.6.2008 pod zn:25897/2008/ŽPaZ/Mo/201.1:
   - Šířka výkopu nepřesáhne 1,20m, výkopové práce a následné terénní úpravy musí co nejméně ztěžovat obhospodařování ZPF,
   - Kulturní vrstvy půdy (orniční a podorniční vrstva) budou ukládány odděleně od výkopové zeminy ,
   - Manipulační pruh při výstavbě nesmí překročit 8m,
   - Po ukončení nezemědělské činnosti bude neprodleně provedena terénní úprava, aby dotčena plocha mohla být rekultivována do původního stavu a byla způsobilá k plnění dalších funkci v krajině,
   - Po celou dobu stavby musí být činěna opatření k zabránění úniku pevných , kapalných a plynných látek poškozujících ZPF a jeho vegetační kryt,
   - Majitelům budou pozemky předány protokolárně a to v původním stavu,
   - Zařízení staveniště bude umístěno zejména na nezemědělské půdě. V případě, že bude umístěno na zemědělských pozemcích , je nutné tyto zábory pro nezemědělské účely projednat s orgánem ochrany ZPF Městského úřadu Třinec, odborem ŽPaZ, a to v případě využití na dobu kratší 1 rok ,
   - Pokud práce spojené s realizaci podzemního vedení včetně s dobou potřebnou k uvedení dotčených pozemků do původního stavu přesáhne dobu 1 roku, *je nutné požádat o dočasné odnětí podle § 9 zákona o ochraně ZPF.*

4. Nutno dodržet podmínky závazného stanoviska odboru ŽPaZ Městského úřadu Třinec, ochrany ZPF k trvalému odnětí půdy ze ZPF pro **areál ČOV s pásmem hygienické ochrany (PHO)** ze dne 31.7.2008 pod zn:30698/2008/ŽPaZ/ Mo/ 201.1:
   - Před zahájením stavby areálu ČOV bude provedeno vytýčení záboru zemědělské půdy v terénu a musí být zabezpečeno, aby hranice staveniště při stavební činnosti nebyly svévolně posunovány do okolní půdní držby. Půda je dle bonitně půdních ekologických jednotek 7.22.13 zařazena do II.třídy ochrany ZPF, které mají v rámci jednotlivých klimatických regionů nadprůměrnou produkční schopnost. Ve vztahu k ochraně ZPF jde o půdy vysoce chráněné, jen podmíněně odnímatelné.
   - Před zahájením stavebních prací bude z plochy areálu ČOV o výměře 594m² provedena skrývka orniční vrstvy o mocnosti 0,25m o celkové kubatuře 149m³ . Skrytá ornice bude uložena na dotčeném pozemku v hrůbkové figuře, odděleně od výkopové zeminy. Skrytou ornici je nutno chránit před zcizením a dalším znehodnocením po dobu trvání stavby. Před ukončením stavby bude použitá pouze k úpravě dotčeného pozemku, případně k dokončovacím , jemným úpravám výkopů liniové stavby „Splašková kanalizace a ČOV v obci Hnojník".
   - *Veškeré činnosti související se skrývkou, přemístěním, rozprostřením , či jiným využitím, uložením, ochranou a ošetřováním skrývaných kulturních vrstev půdy budou evidovány v protokolu (pracovní deník).*

5. Stoková kanalizace bude umístěna v blízkosti (do 50m) lesních pozemků parc.č. 391, 462, 468, 863, 1058, 1059/1, 1229, 1282/6, 1282/8, vše v k.ú. Hnojník tak, aby nebylo dotčeno ochranné pásmo těchto pozemků.

6. Hranice lesních pozemků parc.č.468, 863, 1282/8 k.ú. Hnojník , přivrácená k trase kanalizace , bude před zahájením prací v terénu jednoznačně vytyčena , včetně trasy kanalizace, což bude protokolárně odsouhlaseno pověřeným zástupcem vlastníka lesa a pověřeným odborným lesním hospodářem. Výkopové práce budou provedeny tak, aby škody na kořenovém systému sousedících stromů byly minimalizovány.Stromy nacházející se na těchto pozemcích podél trasy kanalizace budou v průběhu stavby chráněny bandáží nebo bedněním do výšky min.2m. V případě mechanického poškození kmenů a kořenů, způsobeného při výkopu, budou poraněné části stromů neprodleně ošetřeny vhodným pigmentovým přípravkem , jež zabraňuje vzniku houbové infekce.

7. Projektová dokumentace pro stavební řízení bude obsahovat údaje o druzích (dle Katalogu odpadů), množství (v t) a způsobech nakládání s odpady vzniklými během stavby, a ***bude přeložena odboru ŽPaZ MěÚ Třinec, úsek odpadového hospodářství*** *k odsouhlasení.*

8. Trasa stokové sítě je navržena na pozemcích kulturní památky zapsané v Ústředním seznamu kulturních památek ČR (dále jen „ÚSKP“) pod r.č.15117/8-660 – **zámek čp.27 s areálem** a na pozemcích nacházejících se v bezprostředním okolí kulturní památky zapsané v ÚSKP ČR pod r.č.27934/8-661 – **farní kostel Nanebevzetí P. Marie s areálem.** Nutno respektovat podmínky závazného stanoviska orgánu státní památkové péče ,tj.odboru školství, kultury a tělovýchovy Městského úřadu Třinec ze dne 11.4.2008 (v rámci koordinovaného závazného stanoviska MěÚ Třinec) . *Zahájení výkopových prací písemně ohlásí stavebník Archeologickému ústavu AV ČR, případně příslušné oprávněné organizaci NPÚ , ú.o.p. Ostrava, Detašované pracoviště Opava, Bezručovo nám. 1, Opava.*

9. *Trasa kanalizace* bude v místě vstupu a výstupu na a z lesního pozemku parc.č.1136 k.ú. Hnojník v terénu trvale a zřetelně označena.

10. *Trasa kanalizace bude křížit – 3x – silnici I/68 na pozemku parc.č.1566 k.ú.Hnojník . Nutno dodržet podmínky* vyjádření Ředitelství silnic a dálnic ČR, Správa Ostrava, ze dne 18.3.2008 pod zn.54021/S960/08/SI.

11. Nutno respektovat podmínky vyjádření Povodí Odry s.p. ze dne 7.4.2008 pod zn:4825/923/2,3/ 838.05/2008 , zejména:

    - *Minimální krytí horní hrany chráničky požadujeme 1,5m pod úrovní nejhlubšího dna v místě křížení s ochranou samotné chráničky a opevněním místa křížení .*
    - *Souběh stoky „A“ bude umístěn min.* 6m od břehové hrany toku. V případě poškození břehového opevnění nutno uvést do původního stavu.
    - *V dokumentaci pro stavební povolení bude dořešen způsob a místo vyústění vyčištěných odpadních vod z ČOV, situační a výškové umístění lomových šachet, především v místě souběhu a křížení s tokem Stonávka, řešení ploch pro skladování materiálu a objekty zařízení staveniště.Kompletní projektová dokumentace ČOV včetně hydrotechnických výpočtu bude předložena Povodí Odry s.p. k odsouhlašení.*

12. Nutno dodržet podmínky vyjádření Lesů ČR, Lesní správy Ostrava ze dne 1.4.2008 ke stavbě na lesních a nelesních pozemcích pod čj.109/88/763.

13. Nutno dodržet podmínky stanoviska Správy železniční dopravní cesty, s.o.,Stavební správa olomouc ze dne 20.3.2008 pod zn.SSO-U1-1120/2008/Pok.

14. Umístěním stavby dojde ke styku s telekomunikačními vedeními a zařízeními sítě ve správě ČD – Telematika a.s. *Nutno dodržet podmínky vyjádření ze dne 28.3.2008 pod čj.6623/08-INFRA.*

15. *Nutno dodržet podmínky vyjádření Telefónici 02 Czech Republic a.s.* ze dne 4.4.2008 pod čj.38361/08/MOV/VVO.

16. Trasa navržené kanalizace kolem vodního toku Stonávka bude vytýčena tak, aby kopírovala stávající pěší stezku a v co nejmenší míře zasahovala do kořenového systému vzrostlých stromů. V případě poškození kmenů stromů budou tyto co nejdříve odborně ošetřena.
17. V případě kácení stromů požádá stavebník příslušný obecní úřad o povolení kácení , k žádosti doloží souhlas orgánů ochrany přírody.
18. Přebytečná zemina z výkopů nesmí být odkládána do vodního toku , nesmí dojít k úniku provozních kapalin z použité techniky.
19. V průběhu stavebních prací budou dodržovány limity hlukové zátěže v denní a noční době, výkopy budou označeny nebo zakrytý.
20. Část kanalizace situována v ochranném pásmu železniční dráhy Český Těšín – Frýdek-Místek a v ochranném pásmu vlečky ČR – SSHR Praha , závod Godula Hnojník nesmí mít negativní vliv na provozování dráhy a její zařízení , současně musí být upravena tak, aby byla chráněna proti vlivům z trakčního vedení (po případné elektrifikaci tratě).
21. Stavbou kanalizace dojde k dotčení ochranného pásma STL plynárenského zařízení místních sítí, **nutno dodržet podmínky stanoviska** RWE Distribuční služby s.r.o. ze dne 21.3.2008 pod zn.1641/08/151.
22. Nutno dodržet **podmínky stanoviska** SmVaKu Ostrava a.s. ze dne 14.4.2008 pod zn.9773/V002939/P/2008/BU, týkající se ochranného pásma kanalizace, dotčení přiváděče OOV DN 500, kabelu katodové ochrany a přívodního řádu DN 150 GGG.
23. Stavbou kanalizace dojde ke styku křížením , souběhem se zařízením distribuční soustavy – nadzemním vedením NN, podzemním vedením NN, nadzemním vedením VN, el.stanice VN/NN ve vlastnictví ČEZu Distribuce a.s.. Nutno dodržet podmínky stanoviska ČEZu Distribuce a.s., ze dne 25.3.2008 .
24. Nutno dodržet podmínky Správy silnic MSK, středisko F-M ze dne 26.5.2008 pod zn.6/2008/2709/Koc.
25. Při křížení splaškové kanalizace s vlečkou SSHR Praha, závod Godula Hnojník budou dodrženy podmínky vyjádření ze dne 28.5.2008 pod zn.04070/08-SSHR .
26. Nutno dodržet podmínky vyjádření Pozemkové fondu ČR, ÚP Ostrava ze dne 5.6.2008 a 6.6.2008 pod zn.PF/08/5615 a PF/08/5543.
27. Budou dodrženy podmínky stanoviska Českých drah, a.s., Regionální správy majetku Olomouc ze dne 15.7.2008 pod zn.RSMOL-172/2008-UPT.

Rozhodnutí o námitkách účastníků řízení:

Text námitek byl upraven tak, aby byl zachován jejich věcný obsah.

- *Část námitky č.1 Třanovického ekologického sdružení o.s.(dále jen „Třes o.s.") uplatněna dne 22.10.2008, aby investor při výběru dodavatele stavby vybral firmu s odpovídajícími zkušenostmi v provádění staveb tohoto druhu, se zamítá.*
- *Druhé části námitky č.1 a námitkám pod body 2 – 7 Třes o.s. ze dne 22.10.2008 , obsahující důraz na ochranu životního prostředí při výstavbě, zejména kolem vodního toku Stonávka , se vyhovuje v bodech 16, 17, 18, 19 tohoto rozhodnutí.*

K námitce společnosti KB Král s.r.o. ze dne 31.10.2008 . vyjadřující nesouhlas s umístěním stavby ČOV už vzhledem k tomu, že projektována ČOV průmyslové zóny Hnojník – Třanovice uvažovala i s kapacitou pro obec Hnojník a v rámci zpracování DÚR byly naplňovány podmínky obce Hnojník , nebude stavební úřad přihlížet.

Účastníkem řízení podle § 27 odst.1 správního řádu je Obec Hnojník, 739 53 Hnojník 222.

Odůvodnění:

Dne 25.8.2008 podal žadatel žádost o vydání rozhodnutí o umístění stavby „Splašková kanalizace a ČOV" na pozemcích parcelní číslo **21/1, 21/2, 27, 37, 40, 69/2, 88, 93/1, 93/2, 95/1, 110, 112, 116/1, 116/2, 118/1, 118/3, 334/3, 336, 341, 342/1, 355/1, 372/4, 375, 409, 410, 433/1, 435, 449, 501, 517/1, 523/4, 523/6, 526, 544, 547, 561, 563, 564, 589, 594/1, 601, 602/1, 604, 619/1, 619/8, 619/10, 647, 678, 679, 683/1, 696, 701/7, 716, 765, 766, 767, 827, 829, 832, 837, 840, 860/1, 862, 868, 872, 877, 878, 882, 917, 920, 925, 926, 929, 930, 942, 948, 949, 952, 954, 1133/2, 1133/7, 1133/8, 1136, 1138, 1142, 1144/8, 1144/9, 1264/6, 1284, 1456/1, 1457/11, 1531, 1539/1, 1540/1, 1551/1, 1552, 1553, 1561, 1562, 1563/1, 1566, 1568/1, 1575/1, 1575/6, 1582, 1586, 1587/1, 1588, 1589/1** v katastrálním území Hnojník .

Uvedeným dnem byl zahájeno správní řízení.

Při stanovení okruhu účastníků územního řízení dospěl stavební úřad v daném případě k závěru, že toto právní postavení přísluší podle § 85 stavebního zákona žadateli a obci, na jejímž území má být požadovaný záměr uskutečněn (je shodný se žadatelem), vlastníkům dotčených pozemků nebo staveb, na kterých má být požadovaný záměr uskutečněn, nebo ten, kdo má jiné věcné právo k těmto pozemkům a stavbám, dále osoby, jejichž vlastnické nebo jiné věcné právo k sousedním stavbám anebo sousedním pozemkům nebo stavbám na nich může být územním rozhodnutím přímo dotčeno, a osoby, o kterých tak stanoví zvláštní předpis. Protože v daném případě dojde k dotčení zájmů chráněných zákonem č.114/1992 Sb., o ochraně přírody a krajiny, ve znění pozdějších předpisů, bylo do okruhu účastníků řízení zařazeno i Třanovické ekologické sdružení o.s., které se v souladu s § 70 uvedeného zákona v zákonné lhůtě přihlásilo k účasti v tomto řízení.

Uvedení účastníku řízení ve smyslu § 69 odst.2 správního řádu:

Obec Hnojník, Pozemkový fond ČR, ÚP Ostrava, Tělovýchovná jednota Sokol Hnojník, EPOS spol. s r.o., Povodí Odry, s.p., Vlastislav Bezecný, Ředitelství silnic a dálnic ČR, Správa Ostrava, Správa silnic Moravskoslezského kraje, JEDNOTA, spotřební družstvo ve Frýdku-Místku, Karel Suchánek, Zemědělské družstvo Razová, AAron House s.r.o.., Charita Český Těšín, Ing. Zikmund Rakowski, CSc., Ing. Danuše Wyslychová, Ing. Václav Chodura, Blanka Chodurová, Správa železniční dopravní cesty, s.o., Stavební správa Olomouc, Ing. Jiří Kaleta, TŘINECKÉ ŽELEZÁRNY, a. s., Irena Starostová, Ing. Robert Starosta, Marie Szewieczková, Vlasta Bijoková, PaedDr. Hana Bijoková, Halina Suchanková, Anna Cieślarová, Ladislav Přeček, Dagmar Přečková, Farní sbor Slezské církve evangelické a.v. v Komor, Alena Kokotková, František Molin, Janina Molinová, ČR - Správa státních hmotných rezerv, Lesy České republiky, s.p., Lesní správa Ostrava, Hildegarda Heczková, Ludmila Madejová, Bartoloměj Dorda, Karel Kniezek, Iveta Kniezková, Milada Pavlicová, Danuše Gärtnerová, Zdeněk Kubatka, Korach Arnold, Pfeffer Marius, Ing. Jan Petřík, Jindra Petříková, Miroslava Gawlowská, Anna Pavlicová, Ing. František Mec, Pavel Šigut, Petra Němčíková, MIDAI s.r.o., Jaroslav Bedrníček, Eva Olszowá, Vladimír Baron, Renáta Gajdošová, Roman Landecký, Eliška Labudová, Jan Labuda, Ing. Radim Mikulík, Dušan Nevěřil, V.I.T. Vít Novák, Drážní úřad, sekce stavební, oblast Olomouc, Telefónica 02 Czech Republic , a.s., SmVaK Ostrava a.s., RWE Distribuční služby s.r.o., Zemědělská vodohospodářská správa, Oblast povodí Odry, ČD-Telematika, a.s., Servis kabelových sítí, Úřad pro zastupování státu ve věcech majetkových, ÚP F-M, TRAN park a.s., Třanovické ekologické sdružení , o.s.

Stavební úřad opatřením ze dne *22.9.2008* oznámil zahájení územního řízení známým účastníkům řízení a dotčeným orgánům. K projednání žádosti současně nařídil veřejné ústní jednání spojené s ohledáním na místě na den 30.10.2008, o jehož výsledku byl sepsán protokol.

Ve stanovené lhůtě podali účastníci řízení námitky a připomínky.

Opatřením ze dne 22.9.2008 dal stavební úřad ve smyslu § 36 odst.3 správního řádu účastníkům řízení možnost vyjádřit se k podkladům rozhodnutí a to ve stanovené lhůtě. Účastníci řízení této možnosti nevyužili.

Při rozhodování vycházel stavební úřad z těchto podkladů, vyjádření a stanovisek následujících společnosti, organizací , úřadů a dotčených orgánů:

Kopie výpisů z katastru nemovitosti, mapové podklady, smlouvy o uzavření budoucí smlouvy o zřízení věcného břemene a souhlasy vlastníků dotčených pozemků, připomínky občanského sdružení Třanovické ekologické sdružení ze dne 22.10.2008, námitky společnosti KB Král s.r.o. ze dne 31.10.2008.

Krajský úřad Moravskoslezského kraje v Ostravě, odbor životního prostředí a zemědělství :

- Vyjádření k záměru dle zákona č.100/2001 Sb., o posuzování vlivu na životní prostředí, ve znění pozdějších předpisů, pod zn.ŽPZ/16850/2008/Řon
- Stanovisko ze dne 29.4.2008 pod zn.ŽPZ/19372/2008/Pál, ve kterém tento dotčený orgán příslušný podle § 77a odst.3 písm.w) zákona č.114/1992 Sb., o ochraně přírody a krajiny, ve znění pozdějších předpisů (dále jen „zákona o ochraně přírody a krajiny „) po posouzení předmětného záměru vydává v souladu s ustanovením § 45i odst.1 uvedeného zákona, že realizace předmětného záměru nemůže mít významný vliv na evropský významné lokality(stanovené nařízením vlády č.132/2005 Sb.), ani na ptačí oblasti.
- Sdělení k záměru „Splašková kanalizace a ČOV v obci Hnojník " dle zákona č.100/2001 Sb., o posuzování vlivu na životní prostředí ze dne 17.6.2008 pod zn.ŽPZ/26724/2008/Heš, ve kterém je uvedeno, že předmětný záměr byl posouzen z hlediska § 45i) a § 45h) zákona č.114/1992 Sb., o ochraně přírody a krajiny, a dále konstatuje, že realizace předmětného záměru nemůže mít významný vliv na evropský významné lokality stanovené nařízením vlády č.132/2005 Sb., ani ptačí oblast. Současně sděluje, že předmětný záměr *nebude podléhat zjišťovacímu řízení dle uvedeného zákona.*

Krajský úřad Moravskoslezského kraje v Ostravě, odbor dopravy a silničního hospodářství:

- Vyjádření ze dne 14.3.2008 pod zn.DSH/11982/2008/Več k projektové dokumentaci pro územní řízení, ve kterém požaduje křížení silnice I/68 navrženou kanalizaci kolmými protlaky na osu této silnice, a že při upřesnění tras v dalším stupni PD bude postupováno v souladu s § 36 zákona č.13/1997 Sb., o pozemních komunikacích , ve znění pozdějších předpisů.
- Rozhodnutí ze dne 26.9.2008 pod zn.DSH/41953/2008/Več o povolení zvláštního užívání silnice I.třídy č.I/68 - k zásahu do silničního pozemku č.1566 k.ú. Hnojník protlakem (3x) DN 600.

Městský úřad Třinec, odbor životního prostředí a zemědělství :

- Závazné stanovisko orgánu ochrany přírody a krajiny ze dne 13.8.2008 pod zn.30695/ 2008/ ŽPaZ/Ks/246.4 , ve kterém *souhlasí se* zásahem do významného krajinného prvku toku Stonávka parc.č.1539/1 k.ú. Hnojník a bezejmenného vodního toku, který je levostranným přítokem Černého potoka na pozemku parc.č.949 k.ú. Hnojník v souvislosti s realizaci předmětné stavby, jeho podmínky jsou zahrnuty do podmínek tohoto rozhodnutí.
- Závazné stanovisko orgánu ochrany zemědělského půdního fondu (dále jen „ZPF") ze dne 30.6.2008 k návrhu trasy předmětné stavby pod zn.25897/2008/ŽPaZ/Mo/201.1.
- Závazné stanovisko orgánu ochrany ZPF ze dne 31.7.2008 pod zn.30698/2008/ŽPaZ/Mo/201.1 k trvalému odnětí půdy ze ZPF pro areál ČOV s pásmem hygienické ochrany (dále jen „PHO") na pozemku parc.č.1144/8 k .ú. Hnojník .
- Celkové stanovisko ze dne 24.9.2008 pod zn.41448/2008/ŽPaZ/Sz,Te,Mo,Hu/202.1 k předmětné stavbě z hlediska dodržení zájmů chráněných zákonem č.254/2001 Sb., o vodách , v platném znění (vodní zákon) , z hlediska zákona č.334/1992 Sb.o ochraně ZPF , z hlediska zákona č.289/95 Sb., o lesích , v platném znění, z hlediska zákona č.185/2001 Sb.o odpadech, č. 86/2002 Sb.o ochraně ovzduší, č.114/1992 Sb. o ochraně přírody a krajiny.
- Celkové stanovisko ze dne 21.4.2008 pod zn.12948/2008/ŽPaZ/Sz,Ks, Te, Mo,Hu/202.1 k dokumentaci pro územní řízení z hlediska zákona č.254/2001 Sb. o vodách, v platném znění,

z hlediska zákona č.185/2001 Sb.o odpadech ,z hlediska zákona č.334/1992 Sb.o ochraně ZPF, z hlediska zákona č.114/1992 Sb. o ochraně přírody a krajiny.

- Závazné stanovisko orgánu ochrany lesa ze dne 21.5.2008 pod zn.12931/2008/ŽPaZ/Hud/ 221.1.3 k umístění předmětné stavby ve vzdálenosti do 50m od okraje lesa .
- Závazné stanovisko orgánu ochrany lesa ze dne 25.9.2008 pod zn.41851/2008/ŽPaZ/Hud/ 221.1.3 s dotčením (dočasným odnětím a trvalým omezením) lesních pozemků parc.č. 1136 a 1582 k.ú. Hnojník předmětnou stavbou .

Koordinované závazné stanovisko Městského úřadu Třinec ze dne 11.4.2008 pod zn.12931/ 2008/SŘaÚP/Pie, zahrnující požadavky :

- Odboru životního prostředí a zemědělství - les, ochrana přírody a krajiny, ochrana ZPF, odpady, vody, ovzduší .
- Odboru právního a organizačního
- Odboru stavebního řádu a územního plánování
- Odboru školství, kultura a TV – závazné stanovisko
- Odboru dopravy

Podmínky z jednotlivých souhlasu, závazného stanoviska byly zahrnuty do podmínek tohoto rozhodnutí.

Městský úřad Třinec, odbor dopravy :

- vyjádření k dokumentaci pro územní řízení ze dne 26.3.2008 pod zn.13002/2008/Do/Wa , ve kterém je požadavek nutnosti doložení povolení umístění inženýrských sítí v silnici III/4761 a křížení silnice II/474 podle § 25 odst.6 písm.d) zákona č.13/1997 Sb. o pozemních komunikacích . v platném znění , po předchozím souhlasu vlastníka komunikace .
- rozhodnutí ze dne 22.9.2008 pod zn.41522/2008/Do/wa o povolení zvláštního užívání silnice III/4761 k umístění kanalizace do tělesa silnice .
- rozhodnutí ze dne 22.9.2008 pod zn.41512/2008/do/Wa o povolení zvláštního užívání silnice II/474 – provedení protlaku pod silnici .

Krajská hygienická stanice MSK v Ostravě, územní pracoviště Frýdek-Místek - vyjádření ze dne 25.3.2008 – je nedotčeným správním úřadem – nevydává závazné stanovisko .

Hasičský záchranný sbor MSK v Ostravě, územní odbor Frýdek-Místek – souhlasné závazné stanovisko k dokumentaci pro územní řízení ze dne 19.3.2008 pod zn.Prev – 799/FM-2008.

Pozemkový fond ČR, územní pracoviště Ostrava – souhlasné stanovisko ze dne 6.6.2008 pod zn.PF/08/5543 k umístění stavby ČOV na pozemku parc.č.1144/8 k.ú.Hnojník s podmínkou, že do zahájení stavebních prací dojde k majetkoprávnímu vypořádání mezi obci Hnojník a PF ČR podle § 17 zákona č.229/1991 Sb., ve znění pozdějších předpisů.

Pozemkový fond ČR, ÚP Ostrava – souhlas s umístěním předmětné stavby na pozemcích v jejich správě ze dne 5.6.2008 pod zn.PF/08/5615 za podmínek, které byly zahrnuty do tohoto rozhodnutí, a vyjádření ze dne 26.3.2008 pod zn.PF/08/2597 k umístění předmětné stavby.

Pozemkový fond ČR, Praha – vyjádření ze dne 23.6.2008 k odnětí půdy ze ZPF a k územnímu řízení .

Úřad pro zastupování státu ve věcech majetkových Praha, územní pracoviště Ostrava – souhlas ze dne 27.5.2008 pod čj.UZSVM/OFM/2724/2008- OFMM s umístěním stavby kanalizace na pozemku parc.č.1133/2 k.ú. Hnojník.

Česká Republika – Ministerstvo obrany, Vojenská ubytovací a stavební správa Brno – souhlas ze dne 21.3.2008 pod čj.663/2008-1383-ÚP-OL s realizaci předmětné stavby – v dané lokalitě nejsou evidovány inženýrské sítě a podzemní telekomunikační vedení ve vlastnictví ČR – Ministerstva obrany.

Ředitelství silnic a dálnic ČR, správa Ostrava – souhlasné vyjádření k územnímu řízení ze dne 18.3.2008 pod zn.54021/S960/08/Sl s podmínkami, které byly zahrnuty do tohoto rozhodnutí.

Povodí Odry s.p.,Ostrava – vyjádření ze dne 7.4.2008 pod zn.4825/923/2,3/838.05/2008 s požadavky zapracování podmínek do projektové dokumentace pro územní řízení .

Povodí Odry s.p. ,Ostrava - souhlas ze dne 21.5.2008 po zn.8656/916.5/5.29/08-Hn se vstupem a umístěním předmětné stavby na pozemku parc.č.1539/1 k.ú.Hnojník s podmínkou uzavření smlouvy o smlouvě budoucí o zřízení věcného břemene .

Zemědělská vodohospodářská správa, Oblast povodí Odry, pracoviště Ostrava – vyjádření ze dne 31.3.2008 pod zn.OpO/OV/613/08-De.

Lesy ČR, s.p., Správa toku – oblast povodí Odry, Frýdek-Místek .- vyjádření k dokumentaci pro územní řízení ze dne 18.3.2008 pod zn.893/2008/951/93/731 - nebudou dotčené jejich zájmy.

Lesy ČR, s.p., Lesní správa Ostrava – souhlasné stanovisko k umístění předmětné stavbě ze dne 1.4.2008 pod čj.109/88/763 na lesních a nelesních pozemcích + dodatek ze dne 23.5.2008 pod čj.109/84/763 s podmínkami, které byly zahrnuty do tohoto rozhodnutí .

Agentura ochrany přírody a krajiny ČR, Správa CHKO Beskydy v Rožnově pod Radhoštěm – sdělení ze dne 25.3.2008 o tom, že stavba se nachází mimo území CHKO Beskydy .

Svazek obcí Sdružení obcí povodí Stanávka – vyjádření ze dne 18.3.2008 s konstatováním, že předmětná stavba je v souladu se strategickým plánem rozvoje mikroregionu obcí povodí Stonávka.

České dráhy, a.s., Regionální správa majetku Olomouc – souhlasné stanovisko s předmětnou stavbou ze dne 15.7.2008 pod čj.RSMOL-172/2008-UPT s podmínkami, které byly zahrnuty do tohoto rozhodnutí.

Drážní úřad , sekce stavební, oblast Olomouc – souhlas s umístěním předmětné stavby v ochranném pásmu dráhy a na dráze ze dne 9.6.2008 ke zřízení stavby podle zákona č.266/1994 Sb., o dráhách. v platném znění .

Správa železniční dopravní cesty, s.o., Stavební správa Olomouc – souhlas ze dne 20.3.2008 pod zn.SSO- U1-1120/2008/Pok k umístění předmětné stavby v ochranném pásmu dráhy a na dráze s podmínkami, které byly zakotveny do tohoto rozhodnutí.

ČD –Telematika a.s.,Ostrava – vyjádření k existenci telekomunikačního vedení a zařízení ze dne 28.3.2008.

Telefónica 02 Czech Republic a.s. – vyjádření k územnímu řízení ze dne 4.4.2008 pod čj.38361/08/MOV/VV0 a vyjádření ze dne 4.4.2008 pod čj.38433/08/MOV/MM0 ve kterém je uvedeno, že předmětnou stavbou kanalizace dojde ke střetu se sítí elektronických komunikací společnosti Telefónica 02.

TeliaSonera International Carrier Czech Republic a.s. , Praha– vyjádření ze dne 27.3.2008 pod zn.941-2008 .

SELF servis , s.r.o. , Brno - vyjádření ze dne 14.3.2008 pod zn.103/08/172 .

UPC ČR, Praha - vyjádření ze dne 18.3.2008 pod zn.Ma 246 .

GTS Novera a.s., Praha - vyjádření ze dne 20.3.2008 .

SITEL , s.r.o., Praha – vyjádření ze dne 20.3.2008 pod zn.1663-08.

ČEZnet, a.s.,Ostrava – stanovisko ze dne 4.4.2008 pod zn.08/0797.

Čeps a.s., Praha – vyjádření ze dne 10.3.2008 pod zn.12712.

RWE Transgas Net , s.r.o., Praha – stanovisko ze dne 12.3.2008 pod zn.1279/08/OVP/N .

Vegacom, a.s. , Praha - vyjádření ze dne 15.5.2008 pod zn.VGC/P36435/08/JK .

RWE Distribuční služby s.r.o., Brno – stanovisko ze dne 21.3.2008 pod zn.1641/08/151 , ve kterém je uvedeno , že předmětnou stavbou kanalizace dojde k dotčení ochranného pásma plynárenského zařízení místních STL sítí .

SmVaK Ostrava a.s. – stanovisko k existenci inženýrských sítí ze dne 14.4.2008 pod zn.9773/V002939/P/2008/BU, ve kterém je uvedeno, že předmětnou stavbou kanalizace dojde k dotčení přiváděče OOV DN 500, kabelu katodové ochrany a přívodního řádu DN 150 včetně podmínek , které byly zahrnuty do výrokové části rozhodnutí.

ČEZ Distribuce a.s., Děčín - stanovisko k existenci zařízení DS ze dne 25.3.2008, ve kterém je uvedeno, že dojde ke styku křížení, souběhem se zařízením distribuční soustavy, podmínky byly zahrnuty do výrokové části rozhodnutí.

ČEZ Distribuce, a.s., Děčín – stanovisko k připojení nového odběru pro stavbu ČOV ze dne 28.7.2008.

ČEZ Distribuce, a.s., Děčín – stanovisko k připojení nového odběru pro ČS 1 ze dne 28.7.2008 a stanovisko ze dne 29.7.2008 k připojení nového odběru pro ČS 2 .

Správa silnic MSK, středisko F-M – vyjádření k územnímu řízení ze dne 26.5.2008 pod zn.6/200/2709/Koc, ve kterém je uvedeno, že předmětnou stavbou kanalizace dojde k dotčení krajské silnice II/474, II/4761 a podmínky byly zahrnuty do výrokové části rozhodnutí.

ČR- Správa státních hmotných rezerv Praha – souhlas ze dne 28.5.2008 pod čj.04070/08-SSHR a vyjádření k žádosti o podpis smlouvy o uzavření smlouvy budoucí ze dne 10.6.2008 pod zn.SSHR-04348/08.

Jednota ,spotřební družstvo F-M – potvrzení smlouvy ze dne 12.6.2008 .

Zemědělský podnik Rázová , s.p. – v likvidaci – souhlas s umístěním stavby ze dne 21.7.2008 pod zn.Pa/08/359.

Třinecké železárny, a.s., - souhlas s umístěním části předmětné stavby kanalizace ze dne 28.7.2008 pod zn.PB/ing.Vk/Kuá/51.

Posouzení inženýrsko- geologických a hydrogeologických poměrů v trase splaškové kanalizace a navrhované ČOV – zpracovaný ing.Jaroslavem Tylichem, GTX – Inženýrská geologie a její aplikace z 5/2008 zakázkové číslo 102-08-20, a ověřený ing. Josefem Pilařem, autorizovaným inženýrem pro vodohospodářské stavby, ČKAIT 120 0237.

Oznámení záměru zpracované ve smyslu § 6 zákona č.100/2001 Sb., o posuzování vlivu na životní prostředí s obsahem a rozsahem přílohy č.3a k zákonu č.100/2001 Sb., ve znění zákona č.93/2004 Sb., zákona č.163/2006 Sb. a zákona č.216/2007 Sb. – zpracované ing.Jaroslavem Václavíkem, EKOVA, Poskytování služeb v oblasti ekologie.

Podání společnosti KB Král s.r.o. , Karlovarská 135, Plzeň ze dne 31.10.2008 , ve kterém nesouhlasí jako vlastník sousedních pozemků navržené stavby ČOV, **s umístěním ČOV** .

Pokud dotčený orgán v průběhu řízení neuplatnil své stanovisko , bylo jako podklad pro rozhodnutí použito jeho stanovisko získané před podáním návrhu na vydání územního rozhodnutí.

Pokud správce nebo majitel technické infrastruktury jako účastník řízení neuplatnil v průběhu řízení své nové námitky, bylo jako podklad pro rozhodnutí použito jeho vyjádření získané před podáním návrhu na vydání územního rozhodnutí.

Účastníkům řízení podle § 85 odst.2 stavebního zákona bylo doručování písemností v průběhu řízení prováděno veřejnou vyhláškou, účastníkům řízení podle § 85 odst.1 stavebního zákona do vlastních rukou.

Podle § 90 stavebního zákona stavební úřad v územním řízení posuzuje, zdá je záměr žadatele v souladu s *územně plánovací dokumentaci, s cíli a úkoly územního plánování, zejména s charakterem území, s požadavky na ochranu architektonických a urbanistických hodnot v území, s požadavky stavebního zákona č.183/2006 Sb., v platném znění , a jeho prováděcích právních předpisů, zejména obecnými požadavky na využívání území , s požadavky na veřejnou dopravní a technickou infrastrukturu, s požadavky zvláštních právních předpisů, zejména péče o životní prostředí, a se stanovisky dotčených orgánů podle zvláštních právních předpisů, popřípadě s výsledkem řešení rozporu a s ochranou práv a právem chráněných zájmů účastníků řízení.*

Žadatel předložil stavebnímu úřadu výše uvedené podklady a stanoviska dotčených orgánů, na základě kterých bylo možné se strany stavebního úřadu posoudit žádost z hlediska péče o životní prostředí a potřeb požadovaných opatření v území a jeho důsledků.

Umístění předmětné stavby je v souladu se schválenou územně plánovací dokumentací, tj. Územním plánem obce Hnojník, který byl schválen zastupitelstvem obce Hnojník dne 15.2. 2006. Stavba „Splašková kanalizace a ČOV v obci Hnojník „ je navržena v zóně : B (urbanizována zóna bydlení), PA (urbanizována zóna podnikatelských aktivit), D (urbanizována zóna dopravy), T (urbanizována zóna technické vybavenosti), ZV (neurbanizována zóna zemědělské výroby – zemědělsky obhosp.půdy), Z (neurbanizována zóna zeleně), L (neurbanizována zóna lesů), KZ (neurbanizována zóna krajinné zeleně), a ÚSES (neurbanizována zóna územního systému ekologické stability). Ve všech těchto zónách je stavba technické infrastruktury možná.

Při posuzování , zdá je navržena předmětná stavba v souladu s vyhláškou OTP, vycházel stavební úřad z výše uvedených kladných stanovisek dotčených orgánů, ve kterých tyto orgány posuzovaly soulad navržené stavby s urbanistickým a architektonickým charakterem prostředí, daly souhlas se zásahem do významného krajinného prvku , kladně posoudily žádost z hlediska ochrany přírody a krajiny, ochrany zemědělského půdního fondu, ochrany lesního půdního fondu, ovzduší .

Dále stavební úřad při posuzování z výše uvedeného Sdělení k oznámení záměru podle § 6 zákona č.100/2001 Sb. o posuzování vlivu na životní prostředí , v platném znění , a dospěl k závěru, že umístěním předmětné stavby odpovídá požadavkům na zachování pohody bydlení a pro zachování kvality prostředí , a že jejím umístěním a jejím následným provozem nebude nad přípustnou míru obtěžováno okolí.

Navržena předmětně stavby ČOV má vyhovující připojení na stávající komunikaci, kterým je zajištěna dopravní obslužnost a přístup požární techniky . Lze konstatovat, že předmětná stavba splňuje i požadavky vyhlášky č.501/2006 Sb. o obecných požadavcích na využívání území.

Stavební úřad vyhodnotil obsah stanovisek příslušných dotčených orgánů a podmínky těchto stanovisek, které se vztahují k umístění a k projektové přípravě předmětné stavby zahrnul do podmínek tohoto rozhodnutí. Stavební úřad v průběhu řízení neshledal důvody, pro které by nebylo možné předmětnou stavbu v daném území umístit.

Stavební úřad rozhodl, jak je uvedeno ve výroku rozhodnutí, za použití ustanovení právních předpisů ve výroku uvedených.

Odůvodnění rozhodnutí o námitkách:

1) Část námitky č.1 Třanovického ekologického sdružení o.s. byla zamítnuta proto, že výběr odpovídající stavební firmy pro realizaci stavby není v kompetenci stavebního úřadu .
2) Druhé části námitky č.1 a námitkám pod body 2 – 7 obsahující důraz na konkrétní ochranu životního prostředí při umísťovaní a realizaci předmětné stavby stavební úřad vyhověl v bodech 16,17,18 a 19 tohoto rozhodnutí.

Námitce společnosti KB Král s.r.o. ze dne 22.10.2008 stavební úřad nepřihlédl v souladu s § 89 odst.1 stavebního zákona. *Účastníci územního řízení jsou určení podle § 85 odst.1 a 2 stavebního zákona. Společnost KB Král s.r.o., se sídlem Plzeň, Karlovarská 135 není vlastníkem sousedních pozemků, jak tvrdí ve svých námitkách. Vlastníkem sousedního pozemku parc.č.1538 k.ú. Hnojník je dle výpisu z LV č. 705 pro k.ú. Hnojník společnost TRAN park a.s. se sídlem Karlovarská 137, Plzeň, která má právní postavení účastníka územního řízení.*

Poučení účastníků:

Proti tomuto rozhodnutí se lze odvolat do 15 dnů ode dne jeho oznámení k odboru územního plánování, stavebního řádu a památkové péče Krajského úřadu Moravskoslezského kraje v Ostravě podáním u zdejšího správního orgánu.

Odvoláním lze napadnout výrokovou část rozhodnutí, jednotlivý výrok nebo jeho vedlejší ustanovení. Odvolání jen proti odůvodnění rozhodnutí je nepřípustné.

Další poučení:

Odvolání se podává s potřebným počtem stejnopisů tak, aby jeden stejnopis zůstal správnímu orgánu a aby každý účastník dostal jeden stejnopis. Nepodá-li účastník potřebný počet stejnopisů, vyhotoví je správní orgán na náklady účastníka.

Stavební úřad po právní moci rozhodnutí předá ověřenou dokumentaci žadateli, případně obecnímu úřadu, jehož územního obvodu se umístění stavby týká, není-li sám stavebním úřadem, popřípadě též speciálnímu stavebnímu úřadu.

Rozhodnutí má podle § 93 odst. 1 stavebního zákona platnost 2 roky. Podmínky rozhodnutí o umístění stavby platí po dobu trvání stavby či zařízení, nedošlo-li z povahy věci k jejich konzumaci.

V souladu s § 22 odst.2 zákona č.20/1987 Sb., o státní památkové péči , vez nění pozdějších předpisů, má-li se provádět stavební činnost na území s archeologickými nálezy, je stavebník již od doby přípravy stavby povinen tento záměr oznámit archeologickému ústavu a umožnit jemu nebo oprávněné organizaci provést na dotčeném území záchranný archeologický výzkum.

Stavební objekty IO 01 – Stoková síť, IO 03 – ČOV vč.technologie, IO 04 – ČS 1 vč.technologie, IO 05 - ČS 2 vč.technologie **jsou vodním dílem.** O vydání stavebního povolení **je nutné žádat příslušný vodoprávní úřad** , tj.odbor ŽPaZ Městského úřadu Třinec po vydání pravomocného územního rozhodnutí. K žádosti doloží stavebník dokumentaci zpracovanou projektantem s autorizaci pro vodohospodářské stavby , doklady podle vyhlášky č.432/2001 Sb., v platném znění, smlouvy o smlouvě budoucí s umístěním kanalizačního potrubí s vlastníky dotčených pozemků včetně jejich souhlasů, vyjádření správců inženýrských sítí , vyjádření Povodí Odry s.p.

O vydání stavebního povolení pro stavební objekt IO 02 – Kanalizační odbočení, IO 07 – Přípojka VN a trafostanice pro ČOV , IO – 08 – Přípojka NN pro ČS 1 a IO 09 – Přípojka NN pro ČS 2 nutno žádat zdejší stavební úřad po nabytí právní moci tohoto rozhodnutí.

Podle § 103 odst. 1 stavebního zákona písm.b8) stavebního zákona přípojky vodovodní , kanalizační a energetické v délce do 50m nevyžadují stavební povolení ani ohlášení , **lze je realizovat na základě tohoto rozhodnutí po nabytí právní moci.**

OBECNÍ ÚŘAD HNOJNÍK STAVEBNÍ ÚŘAD

Tibor D a ň o
pověřený vedením stavebního úřadu

Příloha:
Situace E-2 v měřítku 1:2000
Situace D - 1.1 v měřítku 1:10000

Poplatek:

Správní poplatek podle zákona č. 634/2004 Sb., o správních poplatcích se nevyměřuje.

Obdrží:

účastníci územního řízení podle § 85 odst.1 stavebního zákona (doručováno do vlastních rukou):
Obec Hnojník, 739 53 Hnojník 222

Účastníci územního řízení podle § 85 odst.2 stavebního zákona (doručováno veřejnou vyhláškou):
Vlastníci pozemků nebo staveb, na kterých se má požadovaný záměr uskutečnit, nebo ten, kdo má jiné věcné právo k těmto pozemkům nebo stavbě, osoby, jejichž vlastnické nebo jiná věcné právo k sousedním stavbám anebo sousedním pozemkům a stavbám na nich může být územním rozhodnutím přímo dotčeno, a osoby, o kterých tak stanoví zvláštní předpis:

Pozemkový fond ČR ,ÚP Ostrava, Havlíčkovo nábřeží 38, 702 00 Ostrava
Tělovýchovná jednota Sokol Hnojník, 739 53 Hnojník
EPOS spol. s r.o., Hnojník 74, 739 53 Hnojník
Povodí Odry, s.p., Varenská 49, 701 26 Ostrava 1
Vlastislav Bezecný, Prostřední Bludovice 193, 739 37 Horní Bludovice
Ředitelství silnic a dálnic ČR Správa Ostrava, Mojmírovců 5, 709 81 Ostrava
Správa silnic Moravskoslezského kraje, Horymírova 2287, 738 33 Frýdek-Místek
JEDNOTA, spotřební družstvo ve Frýdku-Místku, tř. T. G. Masaryka 1101, 738 34 Frýdek-Místek
Karel Suchánek, 739 53 Hnojník 114
Zemědělské družstvo Rázová, Revoluční 18, 792 01 Bruntál
AAron House s.r.o.., Hrabinská 4, 737 01 Český Těšín
Charita Český Těšín, Štefánikova 877, 737 01 Český Těšín
Ing. Zikmund Rakowski, CSc., Nádražní 47, 737 01 Český Těšín
Ing. Danuše Wyslychová, Stará Ves 314, 739 23 Stará Ves nad Ondřejnicí
Ing. Václav Chodura, 739 53 Hnojník 106
Blanka Chodurová, 739 53 Hnojník 106
Správa železniční dopravní cesty, s.o. Stavební správa Olomouc, Nerudova 1, 772 58 Olomouc
Ing. Jiří Kaleta, Akátová 678, 737 01 Český Těšín
TŘINECKÉ ŽELEZÁRNY, a. s., Průmyslová 1000, 739 70 Třinec
Irena Starostová, Koperníkova 1615, 737 01 Český Těšín
Ing. Robert Starosta, Kafkova 588, 160 00 Praha
Marie Szewieczková, 739 53 Hnojník 126
Vlasta Bijoková, 739 53 Hnojník 109
PaedDr. Hana Bijoková, Frýdecká 1343, 737 01 Český Těšín
Halina Suchanková, 739 53 Hnojník 251
Anna Cieślarová, 739 53 Hnojník 251
Ladislav Přeček, 739 53 Hnojník 115
Dagmar Přečková, 739 53 Hnojník 115
Farní sbor Slezské církve evangelické a.v. v Komor, 739 54 Komorní Lhotka 152
Alena Kokotková, Oldřichovice 193, 739 58 Třinec
František Molin, 739 53 Hnojník 303
Janina Molinová, 739 53 Hnojnik 303
ČR - Správa státních hmotných rezerv, Šeříková 616, 150 85 Praha
Lesy České republiky, s.p. Lesní správa Ostrava, Těšínská 993, 739 34 Šenov u Ostravy
Hildegarda Heczková, 739 53 Hnojník 146
Ludmila Madejová, 739 53 Hnojník 150
Bartoloměj Dorda, 739 04 Pražmo 217
Karel Kniezek, 739 53 Hnojník 370
Iveta Kniezková, 739 53 Hnojník 370
Milada Pavlicová, Hnojník 151, 739 53 Hnojník
Danuše Gärtnerová, Růžový pahorek 554, 738 01 Frýdek-Místek
Zdeněk Kubatka, 739 53 Hnojník 42
Korach Arnold, Pobyt Nezjištěn
Pfeffer Marius, Pobyt Nezjištěn
Ing. Jan Petřík, Nováčkova 721, 700 30 Ostrava
Jindra Petříková, Hnojník 145, 739 53 Hnojník
Miroslava Gawlowská, 739 53 Hnojník 25
Anna Pavlicová, 739 53 Hnojník 91
Ing. František Mec, Heydukova 1874, 412 01 Litoměřice
Pavel Šigut, 739 53 Hnojník 7
Petra Němčíková, Divadelní 674, 737 01 Český Těšín
MIDAI s.r.o., Tyršova 17, 352 01 Aš

Jaroslav Bedrníček, Žebrákov 2, 582 91 Světlá nad Sázavou
Eva Olszowá, Gymnazijní 1244, 737 01 Český Těšín
Vladimír Baron, Čeladná 685, 739 12 Čeladná
Renáta Gajdošová, Čeladná 716, 739 12 Čeladná
Roman Landecký, 739 53 Hnojník 142
Eliška Labudová, 739 53 Hnojník 188
Jan Labuda, 739 53 Hnojník 188
Ing. Radim Mikulík, 739 95 Bystřice 1315
Dušan Nevěřil, 739 59 Střítěž 177
Drážní úřad sekce stavební, oblast Olomouc, Nerudova 1, 772 58 Olomouc
Telefónica 02 Czech Republic , a.s., Za Brumlovkou 266, 140 22 Praha 4
SmVaK Ostrava a.s., 28.října 169, 709 45 Ostrava
RWE Distribuční služby s.r.o., Plynární 499, 657 02 Brno
Zemědělská vodohosp. správa ,Oblast povodí Odry, Libušina 8, 702 99 Ostrava
ČD-Telematika, a.s. Servis kabelových sítí, Adama Mickiewicze 67, 735 81 Bohumín
Úřad pro zastupování státu ve věcech majetkových ,ÚP F-M, Komenského nábř. 447, 738 01 Frýdek-Místek
TRAN park a.s., Karlovarská 137, 32300 Plzeň
Třanovické ekologické sdružení o.s., Třanovice 198 , 739 53

Toto rozhodnutí se doručuje účastníkům řízení (s výjimkou účastníků podle § 85 odst.1 stavebního zákona) veřejnou vyhláškou podle § 25 odst.2 správního řádu tak, že se vyvěsí na úřední desce Obecního úřadu Hnojník a zveřejní se též způsobem umožňujícím dálkový přístup. Patnáctým dnem po vyvěšení na úřední desce Obecního úřadu Hnojník a zveřejněním na webových stránkách obce Hnojník se rozhodnutí považuje za doručené .

Obecní úřad Hnojník :

Vyvěšeno dne .....Sejmuto dne .....

a zveřejněním na elektronické desce obce Hnojník dne .....

Ostatní:
Obecní úřad Hnojník - s žádosti o vyvěšení

dotčené správní úřady:
Městský úřad Třinec, odbor ŽPaZ- ochrana ZPF, ochrana přírody a krajiny, voda, les, Jablunkovská 160, 739 61 Třinec

OBECNÍ ÚŘAD HNOJNÍK
STAVEBNÍ ÚŘAD
Příloha k územnímu rozhodnutí
č.j. 457/08 ZE DNE 3.12.2008

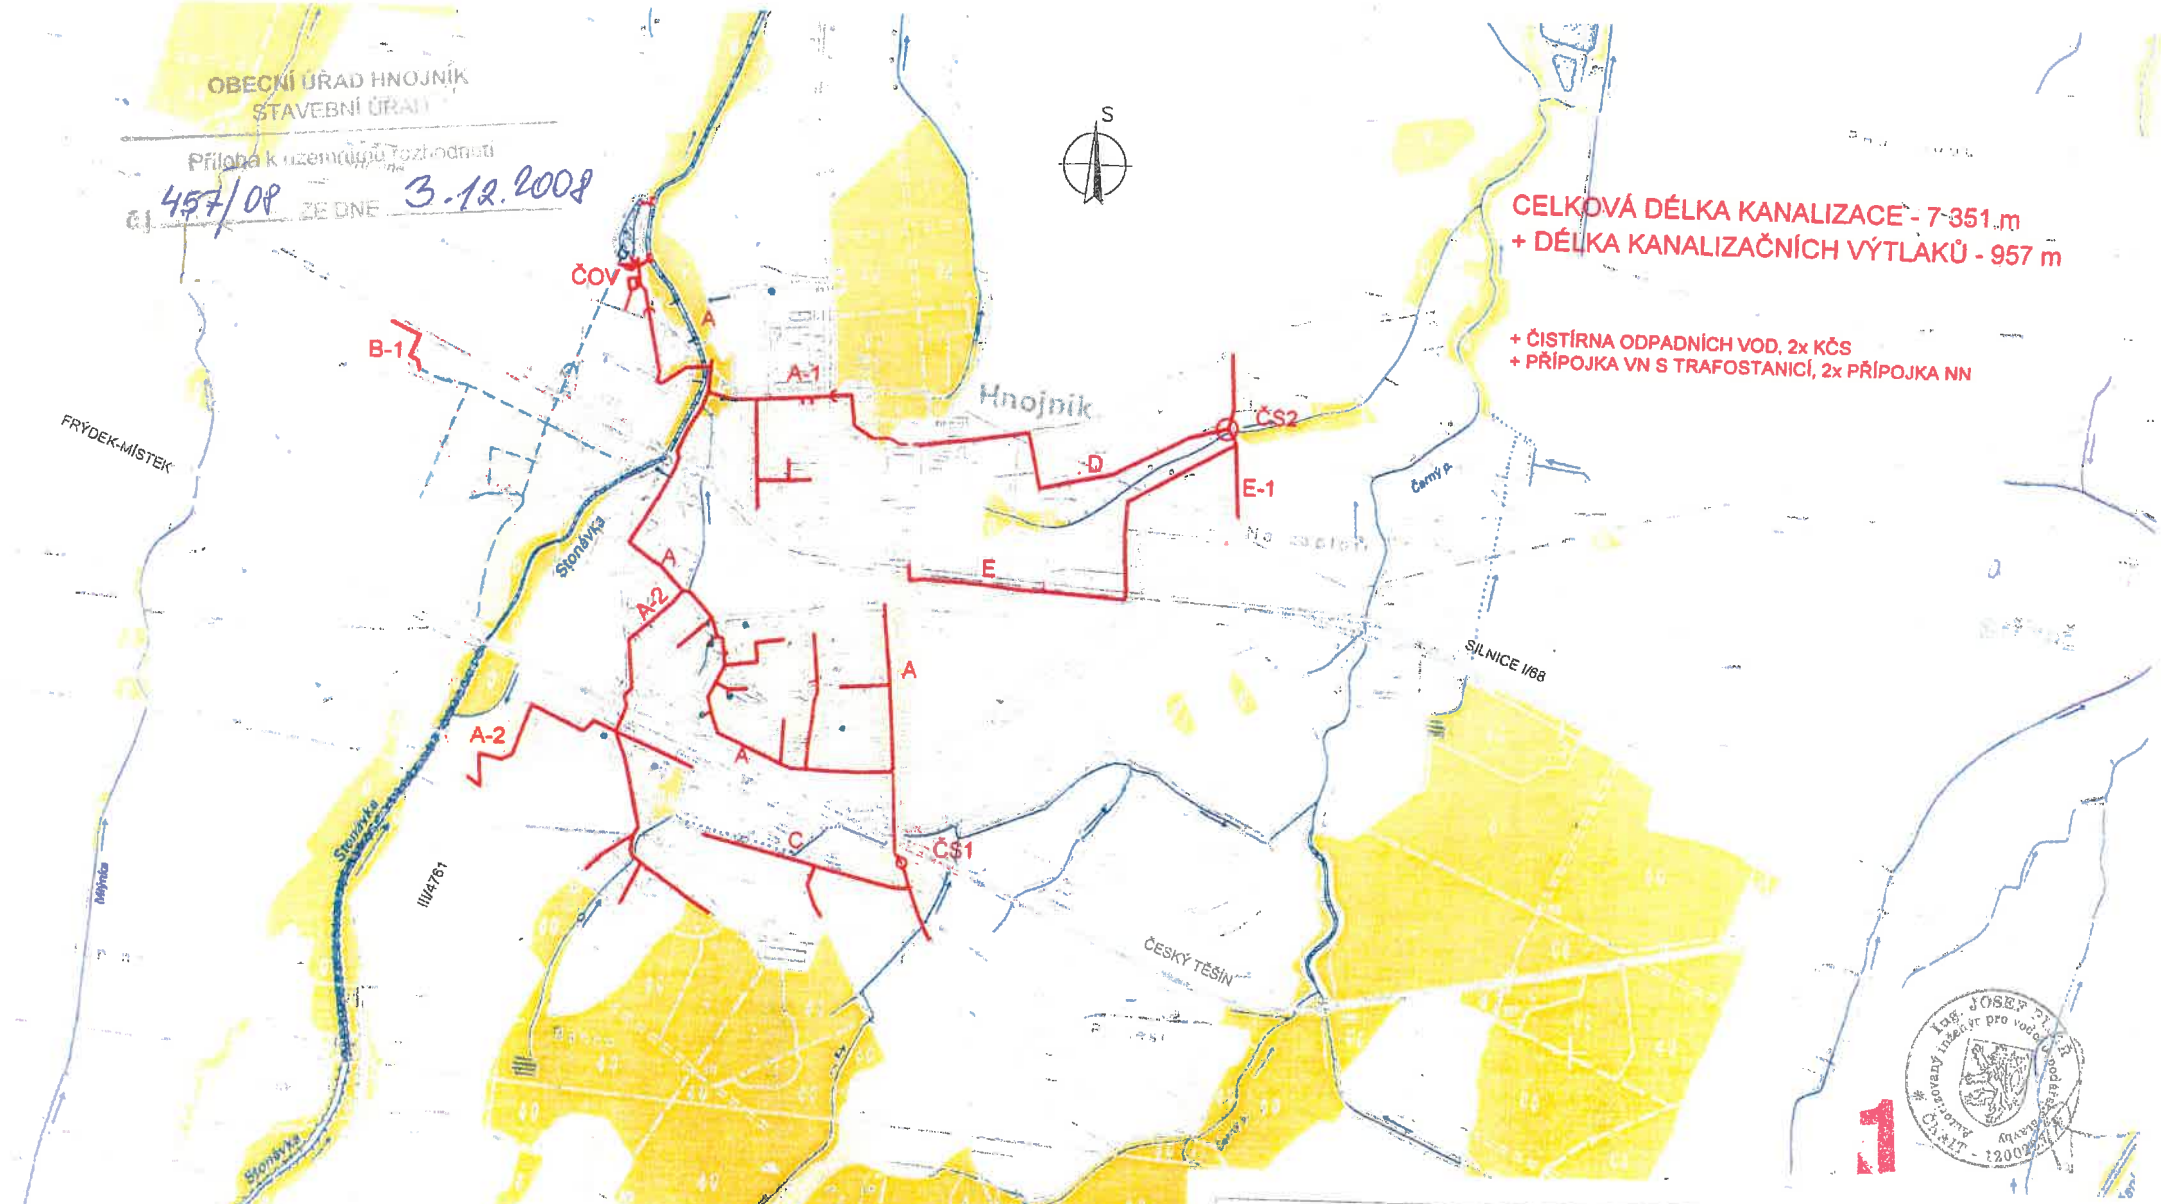

HIP: Ing. Josef PILAŘ	INVESTOR: OBEC HNOJNÍK	voding Hranice spol. s r.o.	
ZODP.PROJEKTANT Ing. RATAJ P.	MÍSTO(OBEC) HNOJNÍK		
KRESLIL Ing. KUČA J.	KRAJ MORAVSKOSLEZSKÝ		
AKCE: SPLAŠKOVÁ KANALIZACE A ČOV V OBCI HNOJNÍK		ZAK. ČÍSLO	13 816
		ARCH. ČÍSLO	FM-125-1204
		STUPEŇ	DÚR
		DATUM	05/2008
PŘÍLOHA: CELKOVÁ SITUACE STAVBY		MĚŘÍTKO: 1:10000	VÝKRES ČÍSLO: D-1.1