



- 01 SKŘÍN VYSOKÁ S PROSKLENÍM A DVEŘMI š.790/hl.420/v.2100
- 02 SKŘÍN VYSOKÁ DVOUDVĚŘOVÁ š.790/hl.420/v.2100
- 03 SKŘÍN VYSOKÁ SE ŠUPLÍKY A PROSKLENÍM š.790/hl.420/v.2100
- 04 SKŘÍN VYSOKÁ DVOUDVĚŘOVÁ š.755/hl.480/v.2100
- 05 SKŘÍN NA CHEMIKÁLIE CELOPLASTOVÁ š.800/hl.500/v.2100
- 06 MYCÍ CENTRUM š.1530/hl.600/300/v.850/2100
- 07 PŘÍPRAVNÝ STŮL š.2200/hl.550/v.900
- 08 NÁDSTAVEC DVOUDVĚŘOVÝ š.735/hl.300/v.700
- 08a TEXTILNÍ NÁSTĚNKA š.1250/v.1200
- 09 KONTEJNER ŠUPLIKOVÝ š.820/hl.480/v.814
- 10 ŽÁKOVSKÝ STŮL š.1300/hl.1300/v.900
- 11 DIGESTOŘ
- 11a MOBILNÍ RAMPA
- 12 LABORATORNÍ ŽIDLE

VEDOUCÍ PROJEKTANT	ING.ARCH STANISLAV VRUBEL		<b>Ing. arch. Stanislav VRUBEL</b>													
ZODPOVĚDNÝ PROJEKTANT	ING.ARCH STANISLAV VRUBEL		<b>ARCHITEKTONICKÝ ATELIER</b>													
VYPRACOVAL	ING.ARCH STANISLAV VRUBEL		BOHUSLAVSKÁ 1326, 751 31 LIPNÍK NAD BEČVOU IČ:63706792, DIČ:C Z7109195687 E-MAIL:archall.lipnik@seznam.cz, T:581 110 101, M:722 945 242													
INVESTOR	MĚSTO PETŘVALD, NÁM. GEN. VICHERKA 2511, 735 41 PETŘVALD IČ: 297593, DAT. SCHRÁNKA: waqbb2k		<table><tr><td>ZAK. Č.:</td><td></td><td rowspan="2">Č. KOPIE:</td></tr><tr><td>DATUM:</td><td>04.2017</td></tr><tr><td>FOTMÁT:</td><td>A3</td></tr><tr><td>UČEL:</td><td>DSP</td></tr><tr><td>MĚŘÍTKO:</td><td>VÝKRES Č.</td></tr></table>			ZAK. Č.:		Č. KOPIE:	DATUM:	04.2017	FOTMÁT:	A3	UČEL:	DSP	MĚŘÍTKO:	VÝKRES Č.
ZAK. Č.:		Č. KOPIE:														
DATUM:	04.2017															
FOTMÁT:	A3															
UČEL:	DSP															
MĚŘÍTKO:	VÝKRES Č.															
AKCE:	<b>INFRASTRUKTURA PRO VZDĚLÁVÁNÍ – ODBORNÉ UČEBNY ZŠ ŠKOLNÍ 246 – MĚSTO PETŘVALD SO 101 OBJEKT ZÁKLADNÍ ŠKOLY</b> k.ú. Petřvald u Karviné, p.č.1815/2, 1821/1															
ČÁST DOKUMENTACE:	<b>INTERIÉR</b>															
VÝKRES:	<b>PŮDORYS / POHLEDY PŘÍPRAVNÁ A KABINET 1.13</b>															


POHLED 1A

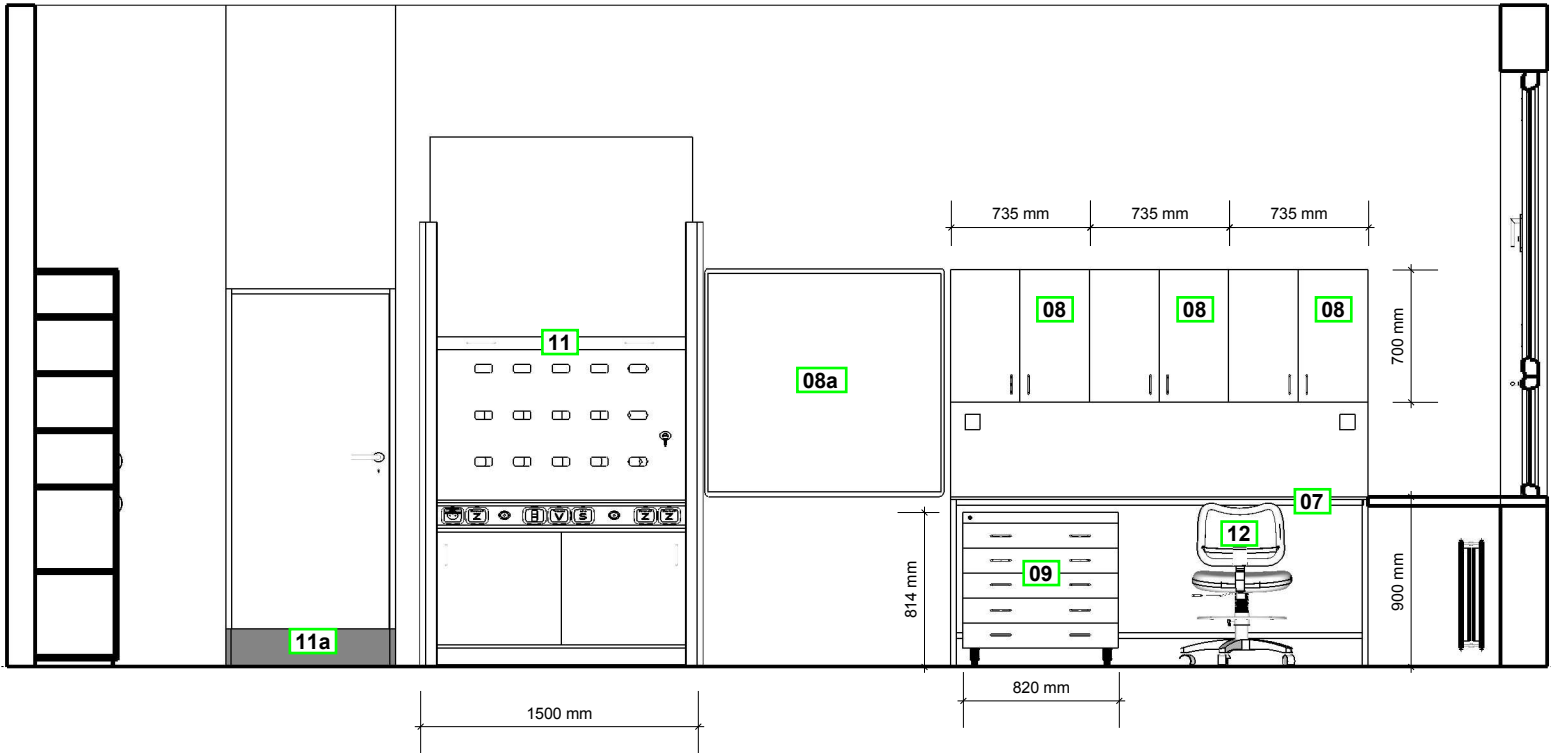


POHLED 1B

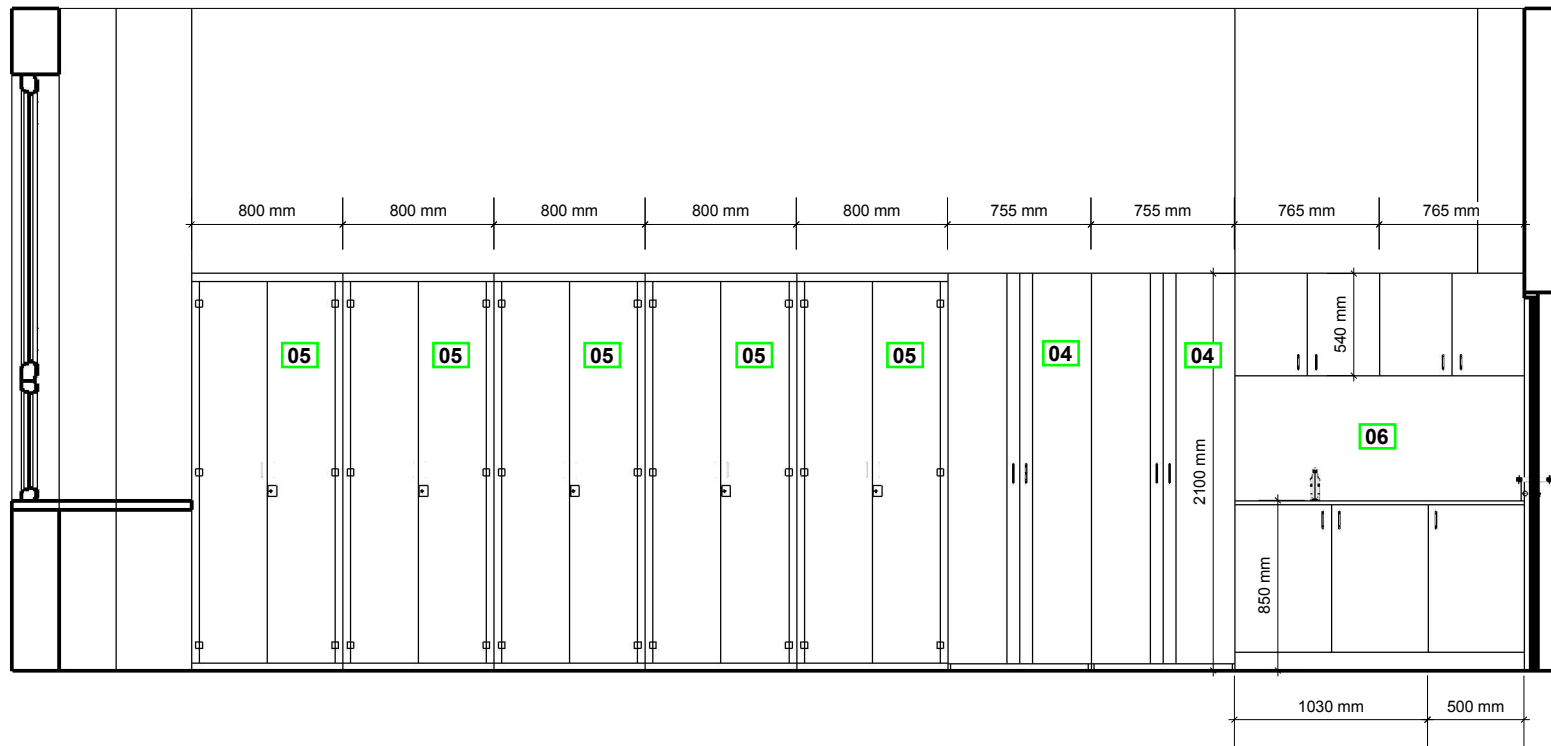

- 01 SKŘÍŇ VYSOKÁ S PROSKLENÍM A DVEŘMI š.790/hl.420/v.2100
- 02 SKŘÍŇ VYSOKÁ DVOUDVĚŘOVÁ š.790/hl.420/v.2100
- 03 SKŘÍŇ VYSOKÁ SE ŠUPLÍKY A PROSKLENÍM š.790/hl.420/v.2100
- 04 SKŘÍŇ VYSOKÁ DVOUDVĚŘOVÁ š.755/hl.480/v.2100
- 05 SKŘÍŇ NA CHEMIKÁLIE CELOPLASTOVÁ š.800/hl.500/v.2100
- 06 MYCÍ CENTRUM š.1530/hl.600/300/v.850/2100
- 07 PŘÍPRAVNÝ STŮL š.2200/hl.550/v.900
- 08 NÁDSTAVEC DVOUDVĚŘOVÝ š.735/hl.300/v.700
- 08a TEXTILNÍ NÁSTĚNKA š.1250/v.1200
- 09 KONTEJNER ŠUPLIKOVÝ š.820/hl.480/v.814
- 10 ŽÁKOVSKÝ STŮL š.1300/hl.1300/v.900
- 11 DIGESTOŘ
- 11a MOBILNÍ RAMPA
- 12 LABORATORNÍ ŽIDLE


<div>ING.ARCH STANISLAV VRUBEL</div> <div>ING.ARCH STANISLAV VRUBEL</div> <div>ING.ARCH STANISLAV VRUBEL</div> <div>MĚSTO PETŘVALD, NÁM. GEN. VICHERKA 2511, 735 41 PETŘVALD IČ: 297593, DAT. SCHRÁNKA: waqbb2k</div>		<div></div>		<div>Ing. arch. Stanislav VRUBEL</div> <div>ARCHITEKTONICKÝ ATELIER</div> <div>BOHUSLAVSKÁ 1326, 751 31 LIPNÍK NAD BEČVOU IČ:63706792, DIČ:C Z7109195687 E-MAIL:archall.lipnik@seznam.cz, T:581 110 101, M:722 945 242</div>					
<div>INFRASTRUKTURA PRO VZDĚLÁVÁNÍ – ODBORNÉ UČEBNY ZŠ ŠKOLNÍ 246 – MĚSTO PETŘVALD SO 101 OBJEKT ZÁKLADNÍ ŠKOLY k.ú. Petřvald u Karviné, p.č.1815/2, 1821/1</div> <div>INTERIÉR</div>				<div>Ing.arch.Stanislav Vrubel</div>		<div>ZAK. Č.:</div> <div></div>		<div>Č. KOPIE:</div> <div></div>	
<div>DATUM:</div> <div>04.2017</div>									
<div>FOTMÁT:</div> <div>A3</div>									
<div>UČEL:</div> <div>DSP</div>									
<div>PŮDORYS / POHLEDY PŘÍPRAVNA A KABINET 1.13</div>				<div>MĚŘÍTKO:</div> <div>1:40</div>		<div>VÝKRES Č.</div> <div>INT. 02</div>			

POHLED 1C

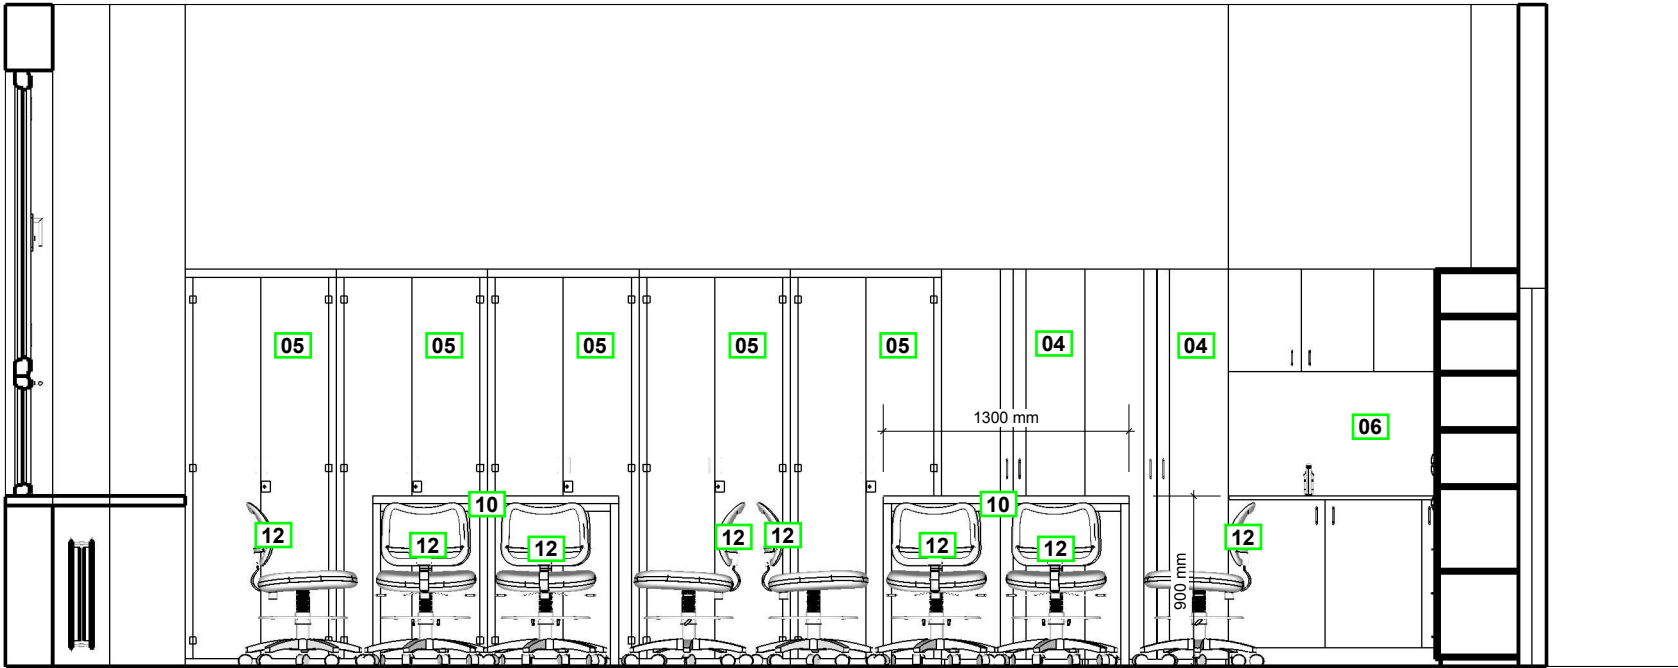

- 01** SKŘÍŇ VYSOKÁ S PROSKLENÍM A DVEŘMI  
š.790/hl.420/v.2100
- 02** SKŘÍŇ VYSOKÁ DVOUDVEŘOVÁ  
š.790/hl.420/v.2100
- 03** SKŘÍŇ VYSOKÁ SE ŠUPLÍKY A PROSKLENÍM  
š.790/hl.420/v.2100
- 04** SKŘÍŇ VYSOKÁ DVOUDVEŘOVÁ  
š.755/hl.480/v.2100
- 05** SKŘÍŇ NA CHEMIKÁLIE CELOPLASTOVÁ  
š.800/hl.500/v.2100
- 06** MYCÍ CENTRUM  
š.1530/hl.600/300/v.850/2100
- 07** PŘÍPRAVNÝ STŮL  
š.2200/hl.550/v.900
- 08** NÁDSTAVEC DVOUDVEŘOVÝ  
š.735/hl.300/v.700
- 08a** TEXTILNÍ NÁSTĚNKA  
š.1250/v.1200
- 09** KONTEJNER ŠUPLIKOVÝ  
š.820/hl.480/v.814
- 10** ŽÁKOVSKÝ STŮL  
š.1300/hl.1300/v.900
- 11** DIGESTOŘ
- 11a** MOBILNÍ RAMPA
- 12** LABORATORNÍ ŽIDLE

POHLED 1D

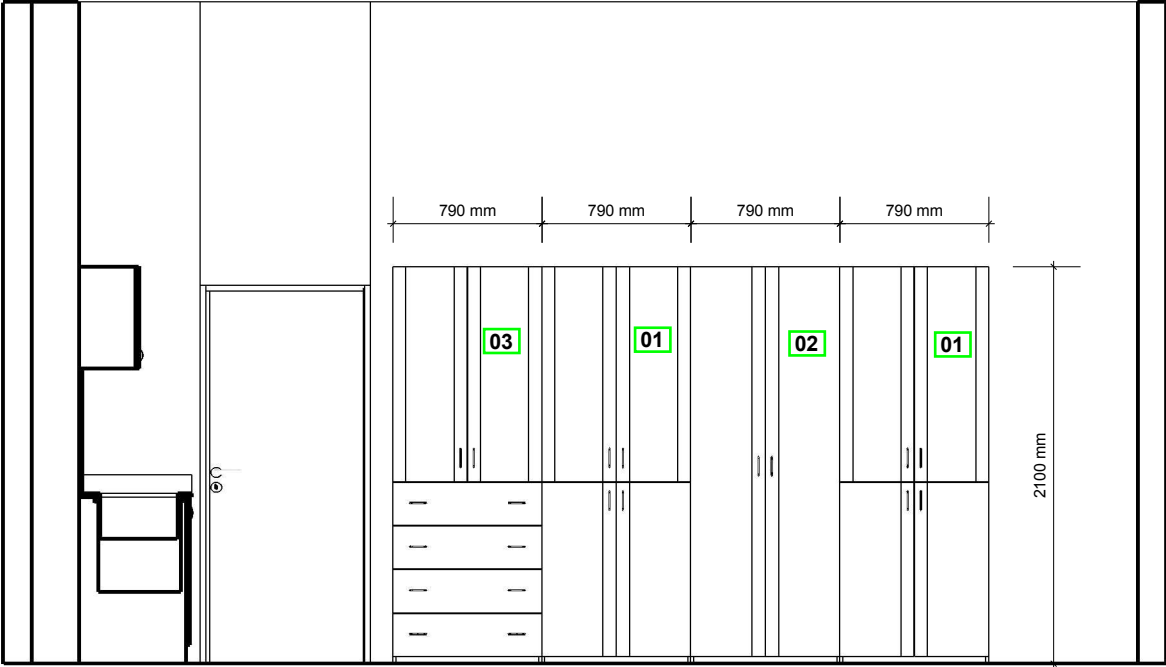

<div>ING.ARCH STANISLAV VRUBEL</div> <div>ING.ARCH STANISLAV VRUBEL</div> <div>ING.ARCH STANISLAV VRUBEL</div> <div>MĚSTO PETŘVALD, NÁM. GEN. VICHERKA 2511, 735 41 PETŘVALD IČ: 297593, DAT. SCHRÁNKA: waqbb2k</div>		<div>Ing. arch. Stanislav VRUBEL</div> <div>ARCHITEKTONICKÝ ATELIER</div> <div>BOHUSLAVSKÁ 1326, 751 31 LIPNÍK NAD BEČVOU IČ:63706792, DIČ:C Z7109195687 E-MAIL:archall.lipnik@seznam.cz, T:581 110 101, M:722 945 242</div>	
<div>INFRASTRUKTURA PRO VZDĚLÁVÁNÍ – ODBORNÉ UČEBNY ZŠ ŠKOLNÍ 246 – MĚSTO PETŘVALD SO 101 OBJEKT ZÁKLADNÍ ŠKOLY k.ú. Petřvald u Karviné, p.č.1815/2, 1821/1</div> <div>INTERIÉR</div>		<div>ZAK. Č.:</div> <div>DATUM: 04.2017</div> <div>FOTMÁT: A3</div> <div>UČEL: DSP</div> <div>MĚŘITKO: 1:40</div> <div>VÝKRES Č. INT. 03</div>	
<div>PŮDORYS / POHLEDY PŘÍPRAVNA A KABINET 1.13</div>		<div>Ing.arch.Stanislav VrubeL</div>	