



PŮDORUS 1.NP - STÁVAJÍCÍ STAV

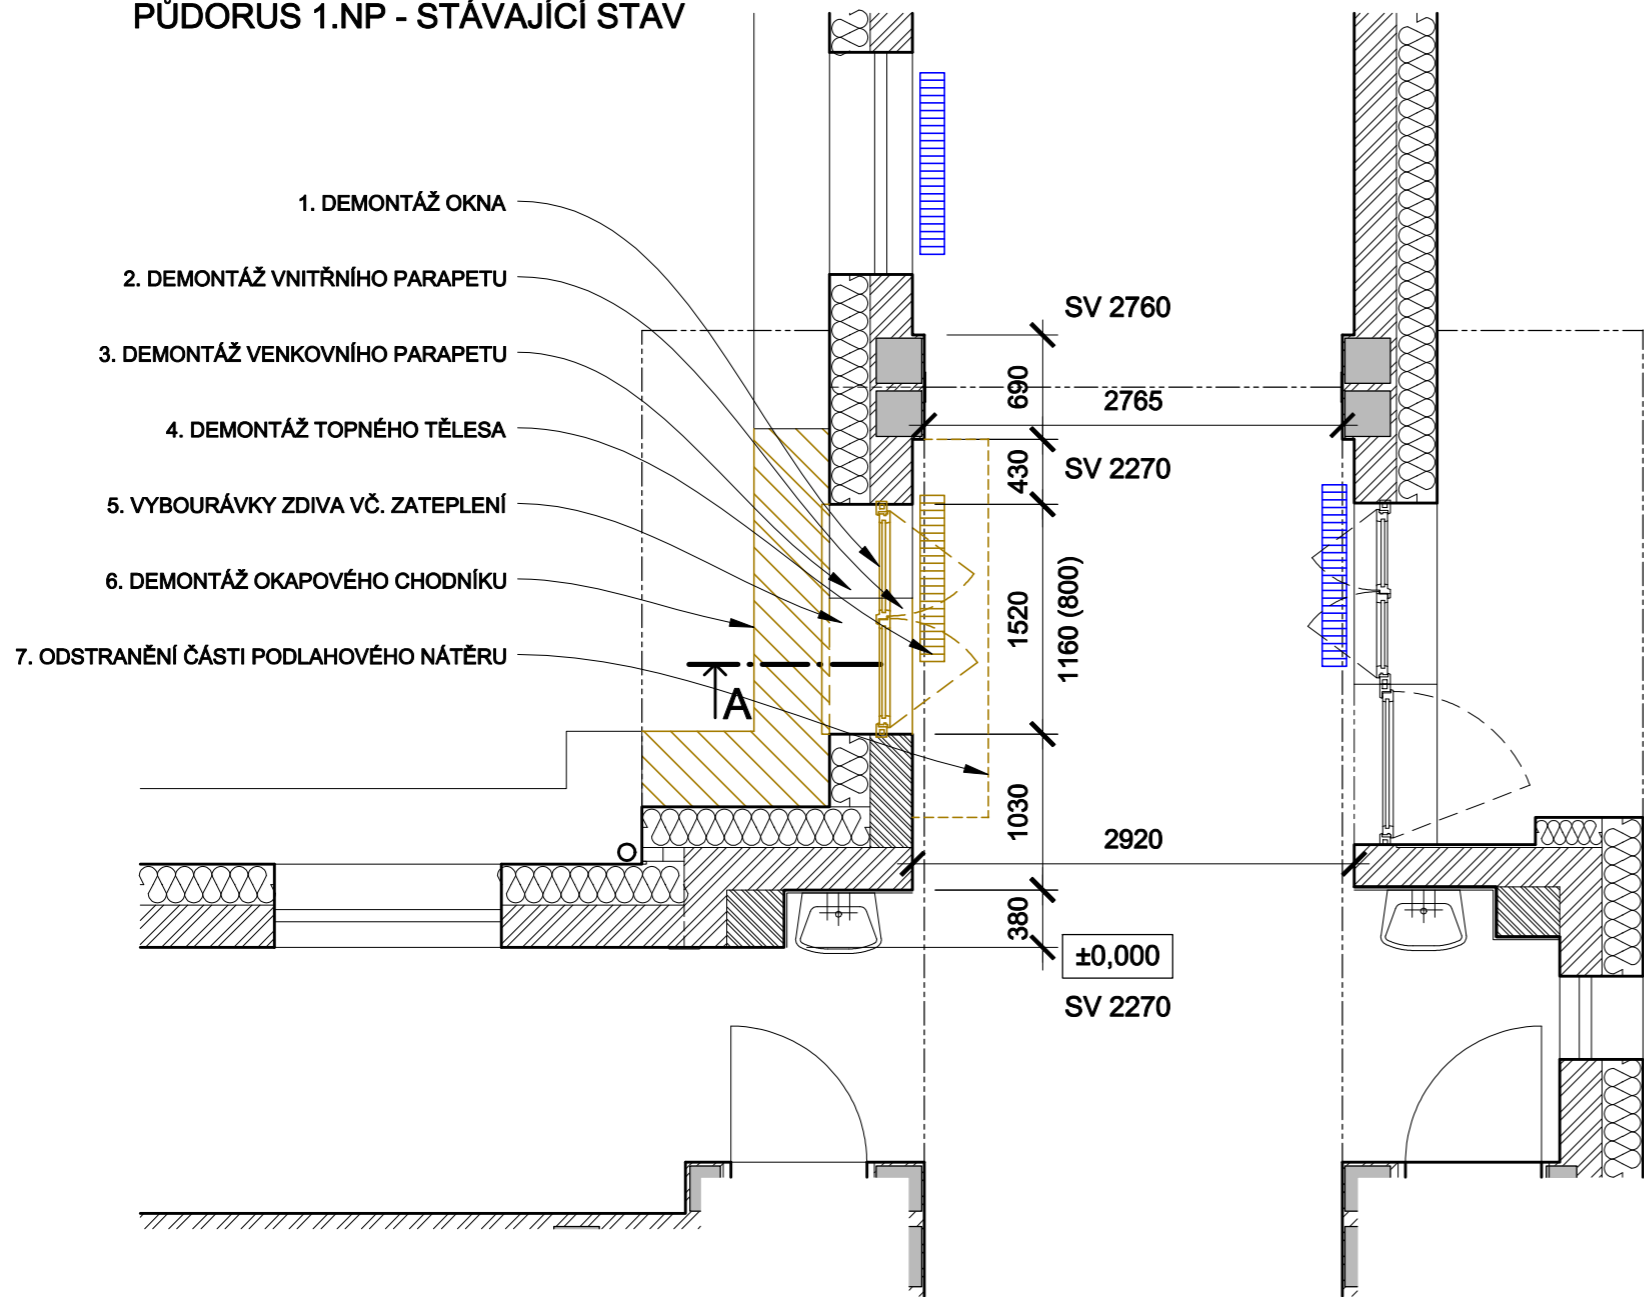

LEGENDA :



- 1. DEMONTÁŽ A LIKVIDACE STÁVAJÍCÍHO OKNA - 1,8 M2
- 2. DEMONTÁŽ VNITŘNÍHO PARAPETU - DL. 1,52 M
- 3. DEMONTÁŽ VENKOVNÍHO PARAPETU - DL. 1,52 M
- 4. DEMONTÁŽ TOPNÉHO TĚLESA
- 5. VYBOURÁVKY ZDIVA VČ. ZATEPLNÍ - 2 M2
- 6. DEMONTÁŽ OKAPOVÉHO CHODNÍKU - 1,6 M2
- 7. ODSTRANĚNÍ ČÁSTI PODLAHOVÉHO NÁTĚRU - 1,3 M2

ŘEZ A - STÁVAJÍCÍ STAV

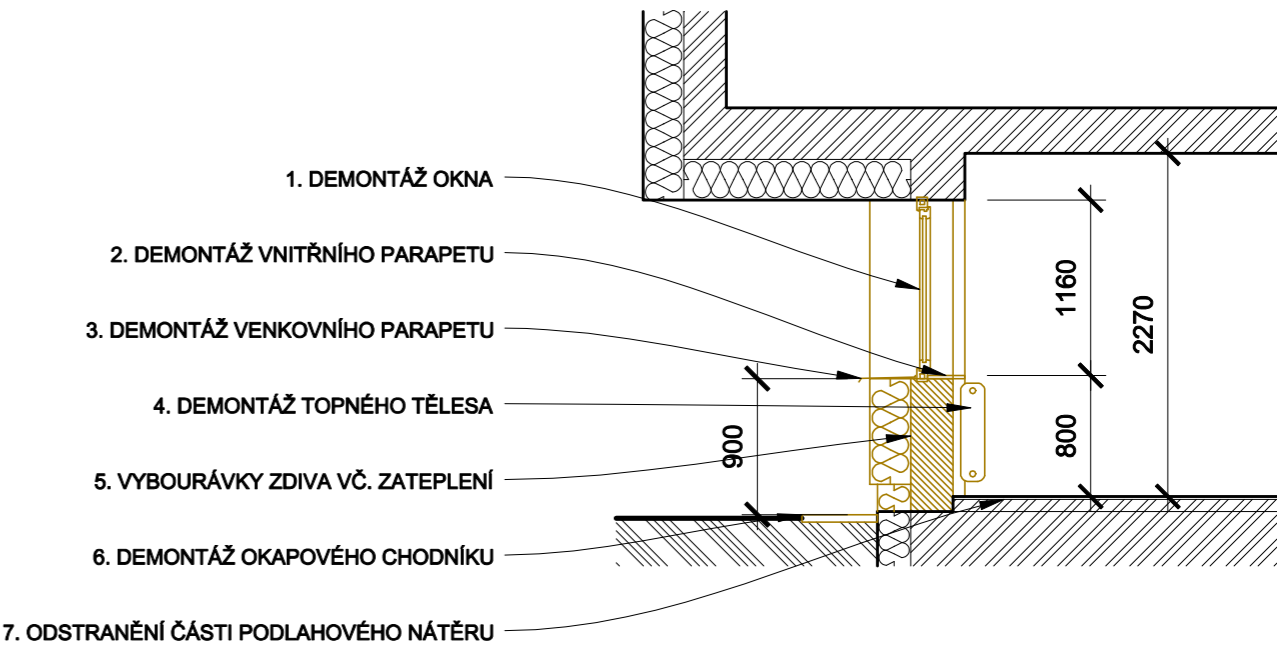

LEGENDA MATERIÁLŮ :

- STÁVAJÍCÍ ŽB SLOUPY
- STÁVAJÍCÍ ZDIVO - K PONECHÁNÍ
- STÁVAJÍCÍ DOZDÍVKY - K PONECHÁNÍ
- STÁVAJÍCÍ ZDIVO - K VYBOURÁNÍ

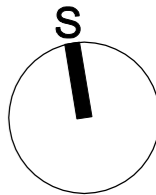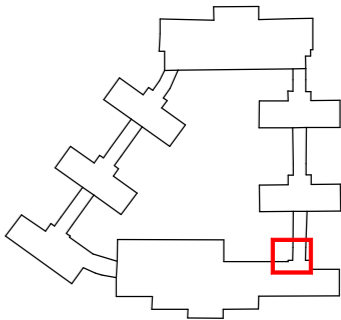

SOUŘADNICOVÝ SYSTÉM: S-JTSK		VÝŠKOVÝ SYSTÉM: BALT P.V.		
GENERÁLNÍ PROJEKTANT : <b>ING. JAN HAVLÍČEK</b> NA FRANTIŠKOVĚ 2020/12, OSTRAVA - SLEZSKÁ OSTRAVA, 710 00 TEL. : 602 834 972 E-MAIL : jan.havlicek@volny.cz				
VYPRACOVAL: ING. JAN HAVLÍČEK		ZODPOVĚDNÝ PROJEKTANT: ING. JAN HAVLÍČEK		
INVESTOR: <b>MĚSTO PETŘVALD</b> NÁM. GEN. VICHERKA 2511, 735 41, PETŘVALD, IČ: 00 29 75 93				
UMÍSTĚNÍ: k.ú. PETŘVALD U KARVINÉ, PARC.Č. 2/9				
STAVBA: <b>ZŠ ŠKOLNÍ 246, ZAHRADNÍ OBJEKT V ATRIU SO 02 – VNITŘNÍ ÚPRAVY</b>				
VÝKRES: <b>ZŘÍZENÍ VSTUPU - PŮDORYS 1.NP , ŘEZ - VYBOURÁVKY</b>				
STUP.P.D.		DPS		
DATUM		9/2017		
FORMÁT		2 x A4		
MĚŘÍTKO		1:50		
Č.v.				
		D.1.1.b.01		