


- 01 SKŘÍN VYSOKÁ DVOUDVĚŘOVÁ š.700/hl.400/v.2100
- 01a SKŘÍN VYSOKÁ DVOUDVĚŘOVÁ š.750/hl.400/v.2100
- 02 SKŘÍN VYSOKÁ S ŠUPLÍKY A PROSKLENÍM š.750/hl.400/v.2100
- 03 SKŘÍN VYSOKÁ OTEVŘENÁ š.600/hl.300/v.2100
- 04 STŮL KANTORA S NÁSTĚNKOU, NÁDSTAVCI A KONTEJNEREM š.1900/hl.700/v.750
- 05 SKŘÍN VYSOKÁ DVOUDVĚŘOVÁ š.870/hl.400/600/v.2100
- 06 SKŘÍN VYSOKÁ SE ŠUPLÍKY A PROSKLENÍM š.870/hl.400/v.2100
- 07 SKŘÍN VYSOKÁ S DVĚŘMI š.460/hl.400/v.2100
- 08 KUCHYŇSKÁ LINKA š.1210/hl.600/v.850/2100
- 09 ODKLÁDACÍ STĚNA SE ZRCADLEM š.800/v.2100
- 10 OTOČNÁ ŽIDLE KANTORA

VEDOUcí PROJEKTANT	ING.ARCH STANISLAV VRUBEL		<b>Ing. arch. Stanislav VRUBEL</b>		
ZODPOVĚDNÝ PROJEKTANT	ING.ARCH STANISLAV VRUBEL		<b>ARCHITEKTONICKÝ ATELIER</b>		
VYPRCOVAL	ING.ARCH STANISLAV VRUBEL		BOHUSLAVSKÁ 1326, 751 31 LIPNÍK NAD BEČVOU IČ: 63706792, DIČ: C Z7109195687 E-MAIL: archall.lipnik@seznam.cz, T: 581 110 101, M: 722 945 242		
INVESTOR	MĚSTO PETŘVALD, NÁM. GEN. VICHÉRKA 2511, 735 41 PETŘVALD IČ: 297593, DAT. SCHRÁNKA: waqbb2k				
AKCE:	INFRASTRUKTURA PRO VZDĚLÁVÁNÍ – ODBORNÉ UČEBNÝ ZŠ ŠKOLNÍ 246 – MĚSTO PETŘVALD SO 101 OBJEKT ZÁKLADNÍ ŠKOLY k.ú. Petřvald u Karviné, p.č.1815/2, 1821/1				
ČÁST DOKUMENTACE:	INTERIÉR				
VÝKRES:	PŮDORYS / POHLEDY KABINET 1.12				


Ing.arch.Stanislav Vrubel	ZAK. Č.:		Č. KOPIE:
	DATUM:	04.2017	
	FOTMÁT:	A3	
	UČEL:	DSP	
	MĚŘÍTKO:	VÝKRES Č.	
	1:30	INT. 01	


POHLED A

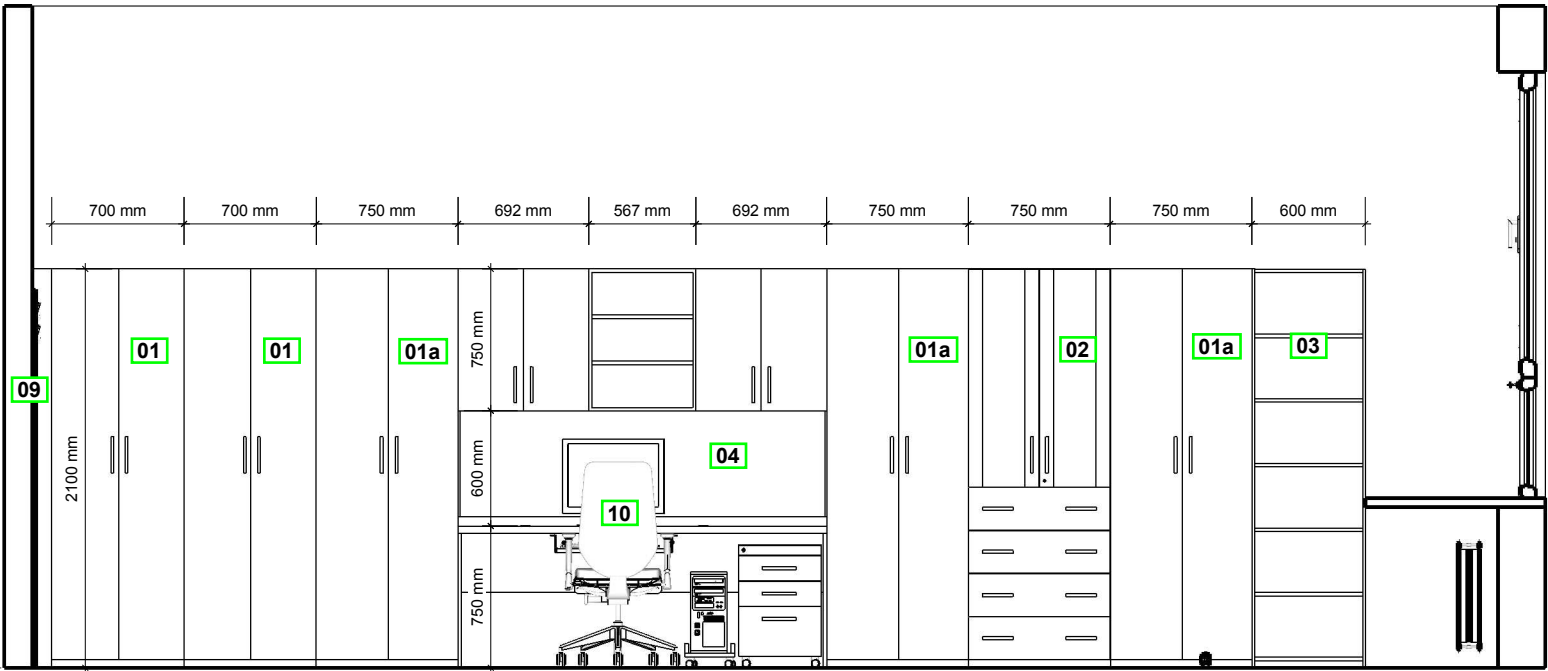


- 01** SKŘÍŇ VYSOKÁ DVOUDVĚŘOVÁ š.700/hl.400/v.2100
- 01a** SKŘÍŇ VYSOKÁ DVOUDVĚŘOVÁ š.750/hl.400/v.2100
- 02** SKŘÍŇ VYSOKÁ S ŠUPLÍKY A PROSKLENÍM š.750/hl.400/v.2100
- 03** SKŘÍŇ VYSOKÁ OTEVŘENÁ š.600/hl.300/v.2100
- 04** STŮL KANTORA S NÁSTĚNKOU, NÁDSTAVCI A KONTEJNEREM š.1900/hl.700/v.750
- 05** SKŘÍŇ VYSOKÁ DVOUDVĚŘOVÁ š.870/hl.400/600/v.2100
- 06** SKŘÍŇ VYSOKÁ SE ŠUPLÍKY A PROSKLENÍM š.870/hl.400/v.2100
- 07** SKŘÍŇ VYSOKÁ S DVĚŘMI š.460/hl.400/v.2100
- 08** KUCHYŇSKÁ LINKA š.1210/hl.600/v.850/2100
- 09** ODKLÁDACÍ STĚNA SE ZRCADLEM š.800/v.2100
- 10** OTOČNÁ ŽIDLE KANTORA

POHLED B

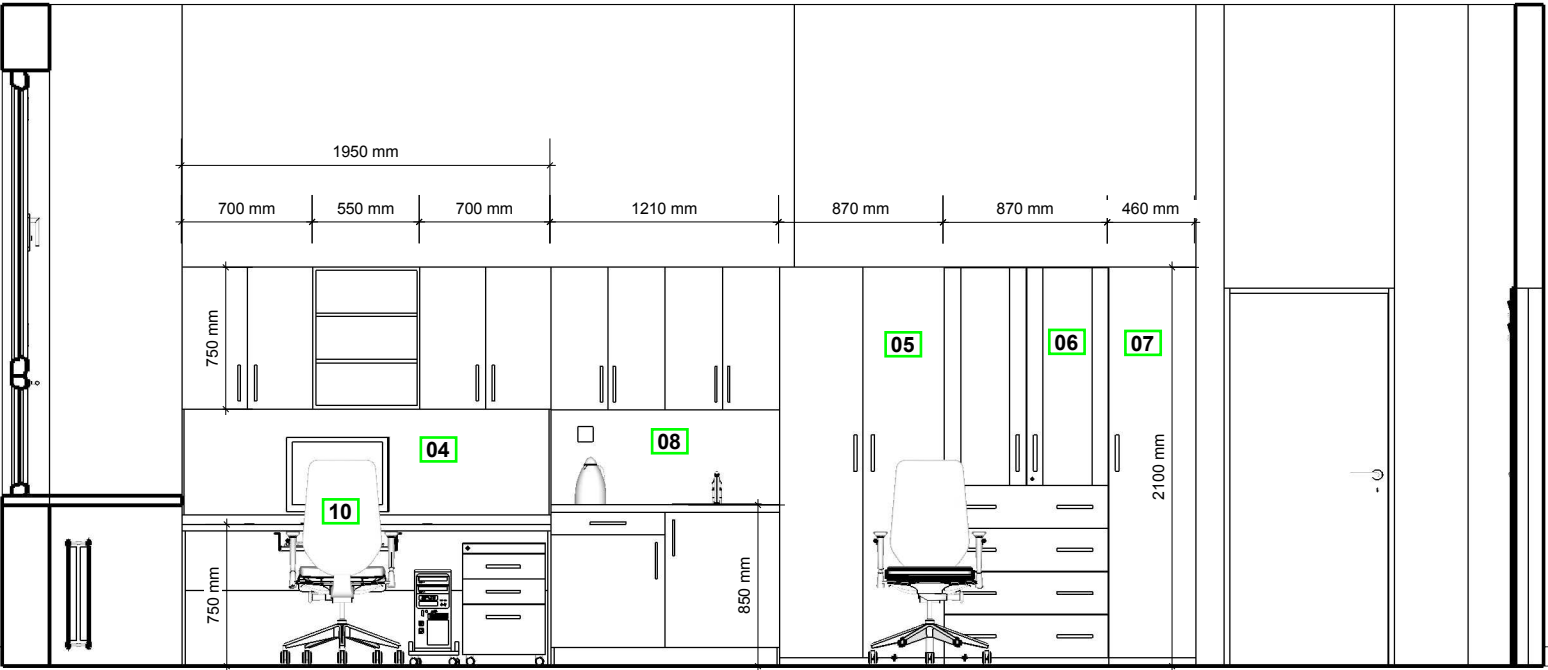


VEDOUČÍ PROJEKTANT	ING.ARCH STANISLAV VRUBEL		<b>Ing. arch. Stanislav VRUBEL</b>														
ZODPOVĚDNÝ PROJEKTANT	ING.ARCH STANISLAV VRUBEL		<b>ARCHITEKTONICKÝ ATELIER</b>														
VYPRACOVAL	ING.ARCH STANISLAV VRUBEL		BOHUSLAVSKÁ 1326, 751 31 LIPNÍK NAD BEČVOU IČ: 63706792, DIČ: C Z7109195687 E-MAIL: archall.lipnik@seznam.cz, T: 581 110 101, M: 722 945 242														
INVESTOR	MĚSTO PETŘVALD, NÁM. GEN. VICHERKA 2511, 735 41 PETŘVALD IČ: 297593, DAT. SCHRÁNKA: waqbb2k		<table><tr><td>ZAK. Č.:</td><td></td><td rowspan="4">Č. KOPIJE:</td></tr><tr><td>DATUM:</td><td>04.2017</td></tr><tr><td>FOTMÁT:</td><td>A3</td></tr><tr><td>UČEL:</td><td>DSP</td></tr><tr><td>MĚŘÍTKO:</td><td>VÝKRES Č.</td><td></td></tr></table>			ZAK. Č.:		Č. KOPIJE:	DATUM:	04.2017	FOTMÁT:	A3	UČEL:	DSP	MĚŘÍTKO:	VÝKRES Č.	
ZAK. Č.:		Č. KOPIJE:															
DATUM:	04.2017																
FOTMÁT:	A3																
UČEL:	DSP																
MĚŘÍTKO:	VÝKRES Č.																
AKCE:	<b>INFRASTRUKTURA PRO VZDĚLÁVÁNÍ – ODBORNÉ UČEBNY ZŠ ŠKOLNÍ 246 – MĚSTO PETŘVALD SO 101 OBJEKT ZÁKLADNÍ ŠKOLY</b> k.ú. Petřvald u Karviné, p.č.1815/2, 1821/1																
ČÁST DOKUMENTACE:	<b>INTERIÉR</b>																
VÝKRES:	<b>PŮDORYS / POHLEDY KABINET 1.12</b>																
			Ing.arch.Stanislav Vrubel														
			<b>1:40</b>														
			<b>INT. 02</b>														

POHLED C

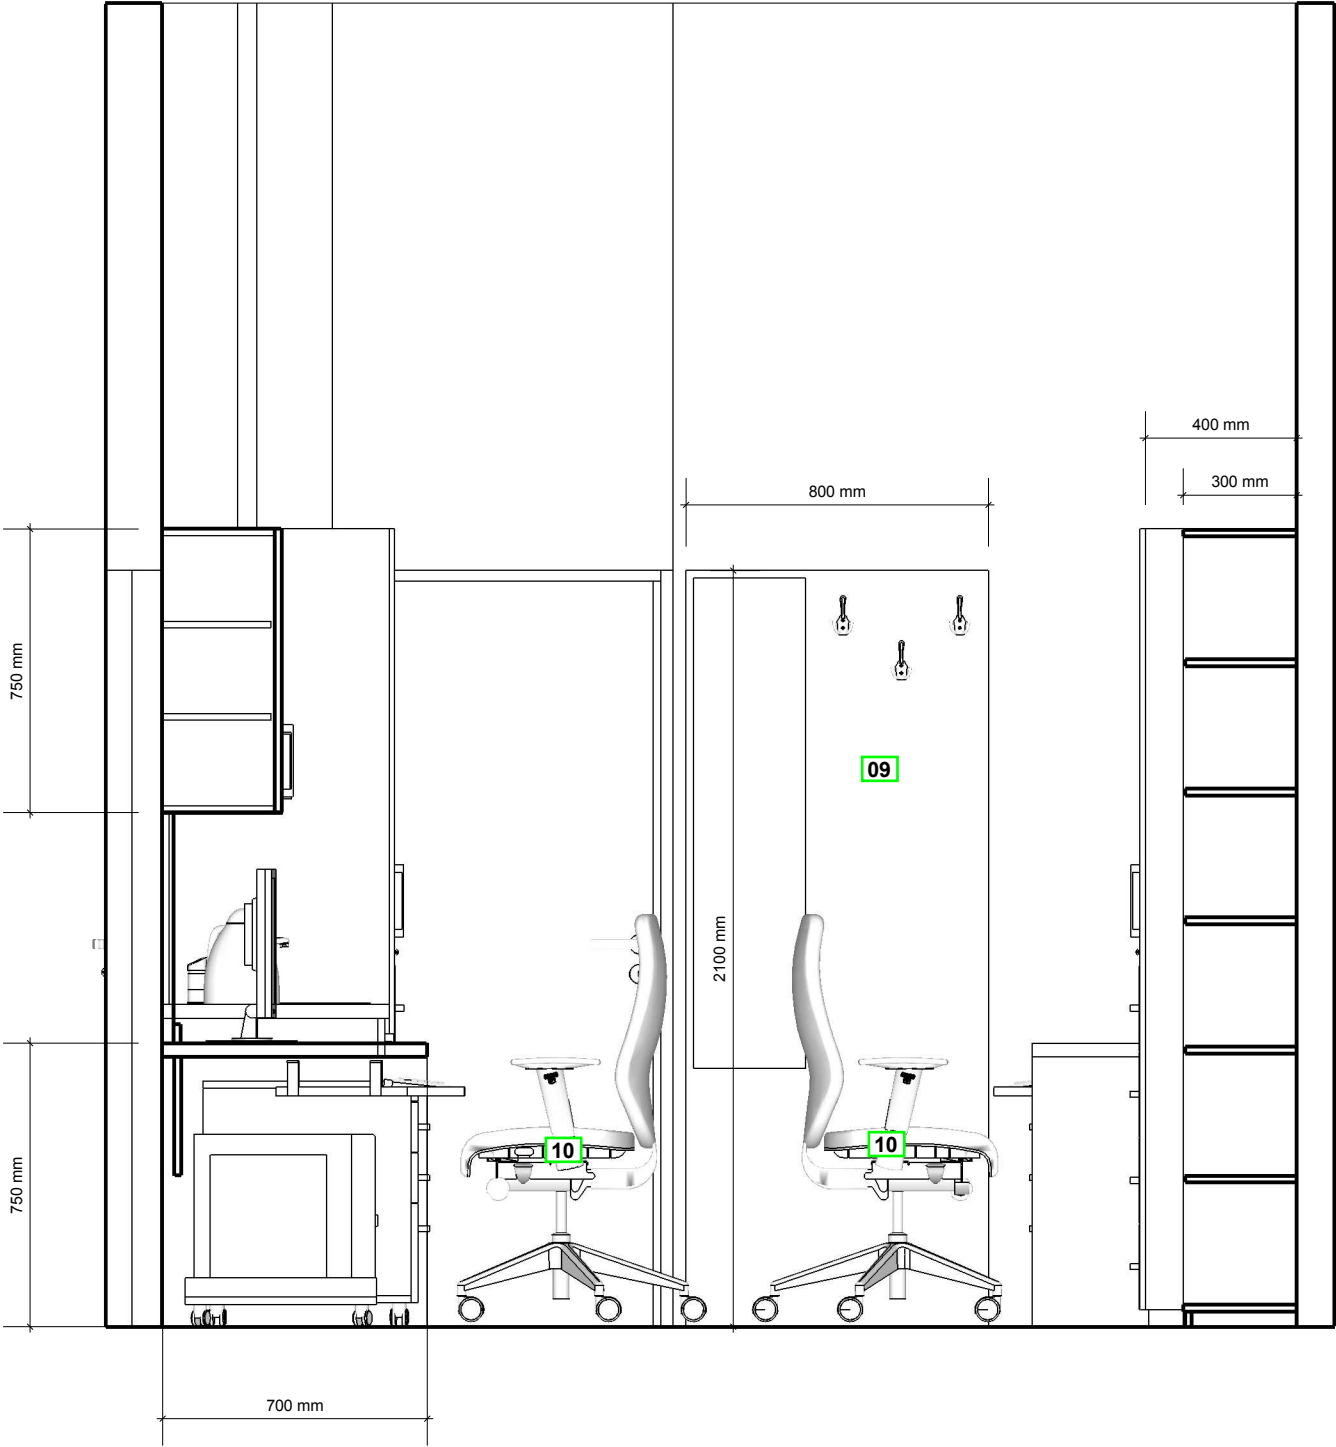

- 01 SKŘÍŇ VYSOKÁ DVOUDVĚŘOVÁ š.700/hl.400/v.2100
- 01a SKŘÍŇ VYSOKÁ DVOUDVĚŘOVÁ š.750/hl.400/v.2100
- 02 SKŘÍŇ VYSOKÁ S ŠUPLÍKY A PROSKLENÍM š.750/hl.400/v.2100
- 03 SKŘÍŇ VYSOKÁ OTEVŘENÁ š.600/hl.300/v.2100
- 04 STŮL KANTORA S NÁSTĚNKOU, NÁDSTAVCI A KONTEJNEREM š.1900/hl.700/v.750
- 05 SKŘÍŇ VYSOKÁ DVOUDVĚŘOVÁ š.870/hl.400/600/v.2100
- 06 SKŘÍŇ VYSOKÁ SE ŠUPLÍKY A PROSKLENÍM š.870/hl.400/v.2100
- 07 SKŘÍŇ VYSOKÁ S DVEŘMI š.460/hl.400/v.2100
- 08 KUCHYŇSKÁ LINKA š.1210/hl.600/v.850/2100
- 09 ODKLÁDACÍ STĚNA SE ZRCADLEM š.800/v.2100
- 10 OTOČNÁ ŽIDLE KANTORA

VEDOUcí PROJEKTANT	ING.ARCH STANISLAV VRUBEL		<b>Ing. arch. Stanislav VRUBEL</b>		
ZODPOVĚDNÝ PROJEKTANT	ING.ARCH STANISLAV VRUBEL		<b>ARCHITEKTONICKÝ ATELIER</b>		
VYPRCOVAL	ING.ARCH STANISLAV VRUBEL		BOHUSLAVSKÁ 1326, 751 31 LIPNÍK NAD BEČVOU IČ:63706792, DIČ:C Z7109195687 E-MAIL:archall.lipnik@seznam.cz, T:581 110 101, M:722 945 242		
INVESTOR	MĚSTO PETŘVALD, NÁM. GEN. VICHERKA 2511, 735 41 PETŘVALD IČ: 297593, DAT. SCHRÁNKA: waqbb2k				
AKCE:	INFRASTRUKTURA PRO VZDĚLÁVÁNÍ – ODBORNÉ UČEBNÝ ZŠ ŠKOLNÍ 246 – MĚSTO PETŘVALD SO 101 OBJEKT ZÁKLADNÍ ŠKOLY k.ú. Petřvald u Karviné, p.č.1815/2, 1821/1				
ČÁST DOKUMENTACE:	INTERIÉR				
VÝKRES:	PŮDORYS / POHLEDY KABINET 1.12				
			Ing.arch.Stanislav Vrubel		
			ZAK. Č.:		
			DATUM:	04.2017	Č. KOPIE:
			FOTMÁT:	A3	
			UČEL:	DSP	
			MĚŘÍTKO:	VÝKRES Č.	
			1:20 INT. 03		