



Město Petřvald
Městský úřad
náměstí Gen. Vicherka 2511
735 41 Petřvald

MUPTX00493UF

VÁŠ DOPIS ZE DNE: 19.12.2016
NAŠE ČJ.: MěÚP 36/2017
VYŘIZUJE: Dana Szotkowská
TEL.: 596542913
FAX: 596542933
E.P.: podatelna@petrvald-mesto.cz
WWW: www.petrvald-mesto.cz
DATUM: 9.1.2017

Město Petřvald
náměstí Gen. Vicherka 2511
735 41 Petřvald
zastoupeno:
Ing. Jan Havlíček
Na Františkově 2020/12
710 00 Ostrava

Koordinované závazné stanovisko **a koordinované stanovisko**

Stavebník: Město Petřvald, IČ 00297593, náměstí Gen. Vicherka 2511, 735 41 Petřvald
Zastoupeno: Ing. Jan Havlíček, nar. 10.10.1969, Na Františkově 2020/12, 710 00 Ostrava
Projektant: Ing. Jan Havlíček, ČKAIT 1102356
Popis stavby: Novostavba přístřešku a úprava komunikací a zpevněných ploch v atriu budovy základní školy a doplnění hracích prvků a městského mobiliáře
Pozemek parc. č.: 2/1
Katastrální území: Petřvald u Karviné

Městský úřad Petřvald vykonávající podle § 7 zákona č. 128/2000 Sb. o obcích (obecní zřízení) v platném znění přenesenou působnost ve smyslu § 4 odst. 7 zák. č. 183/2006 Sb. o územním plánování a stavebním řádu (stavební zákon) v platném znění, vydává k žádosti ze dne 19.12.2016:

Za město Petřvald:

a) místní komunikace

S výše uvedeným záměrem město Petřvald jako vlastník místních komunikací souhlasí.

Vyřizuje: Gabriela Kochová, tel. 596 542 914

b) veřejné osvětlení

Souhlasíme. Zařízení VO nebude dotčeno.

Vyřizuje: Dana Szotkowská, tel. 596 542 913

c) zeleň

S předkládaným záměrem souhlasíme. Trávníkové plochy dotčené stavebními pracemi budou po jejich ukončení v plné míře revitalizovány v souladu s ČSN 83 9031 Trávníky a jejich zakládání a ČSN 83 9011 Práce s půdou.

Vyřizuje: Ing. Zuzana Sáňková, tel. 596 542 909

d) kanalizace

Souhlasíme se záměrem, v předmětné lokalitě není kanalizace v majetku města Petřvald

Vyřizuje: Marcela Šopová, tel. 596 542 915

e) majetkoprávní

Město Petřvald jako účastník řízení souhlasí s navrhovaným umístěním stavby.

Vyřizuje: Ing. Šárka Lehnerová, tel. 596 542 916

Dále Městský úřad Petřvald vykonávající podle § 38 zákona č. 128/2000 Sb., o obcích (obecní zřízení), v platném znění přenesenou působnost ve smyslu § 4 odst. 7 zák. č. 183/2006 Sb. o územním plánování a stavebním řádu (stavební zákon) v platném znění, vydává k výše uvedené žádosti

**koordinované stanovisko
zahrnující požadavky na ochranu dotčených veřejných zájmů:**

Dotčené orgány (výkon státní správy):

a) Ochrana přírody a krajiny (povolení ke kácení dřevin dle § 8, odst. 1, zák. č. 114/1992 Sb. o ochraně přírody a krajiny)

Není dotčeným orgánem, dle předkládané dokumentace nedojde realizací záměru k nutnosti kácení dřevin, které by podléhaly povolení ke kácení.

Vyřizuje: Ing. Zuzana Sánková, tel. 596 542 909

b) pozemní komunikace (silniční správní orgán podle § 40, odst. 5, písm. b) zákona č. 13/1997 Sb. o pozemních komunikacích v pl. znění)

Z hlediska dopravy a silničního hospodářství nejsme dotčeným orgánem.

Vyřizuje: Gabriela Kochová, tel. 596 542 914


Závěr:

Město Petřvald a Městský úřad Petřvald s uvedeným záměrem, případně s uzavřením veřejnoprávní smlouvy, souhlasí za předpokladu respektování výše uvedených dílčích závazných stanovisek a stanovisek, dle jednotlivých úseků veřejné správy, v nichž chrání dotčené veřejné zájmy.


Platnost tohoto koordinovaného závazného stanoviska je 1 rok od jeho vydání.

MĚSTO PETŘVALD

náměstí Gen. Vicherka 2511
735 41 Petřvald -5-

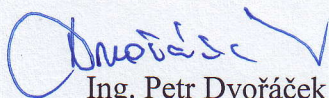

Ing. Petr Dvořáček
místostarosta města Petřvaldu

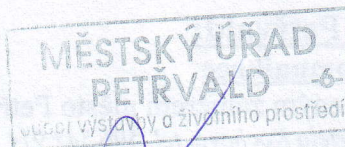


Ing. Petr Bura
vedoucí odboru výstavby
a životního prostředí

Příloha:

1. Situační snímek
2. Dokumentace vrácena žadateli

2/18

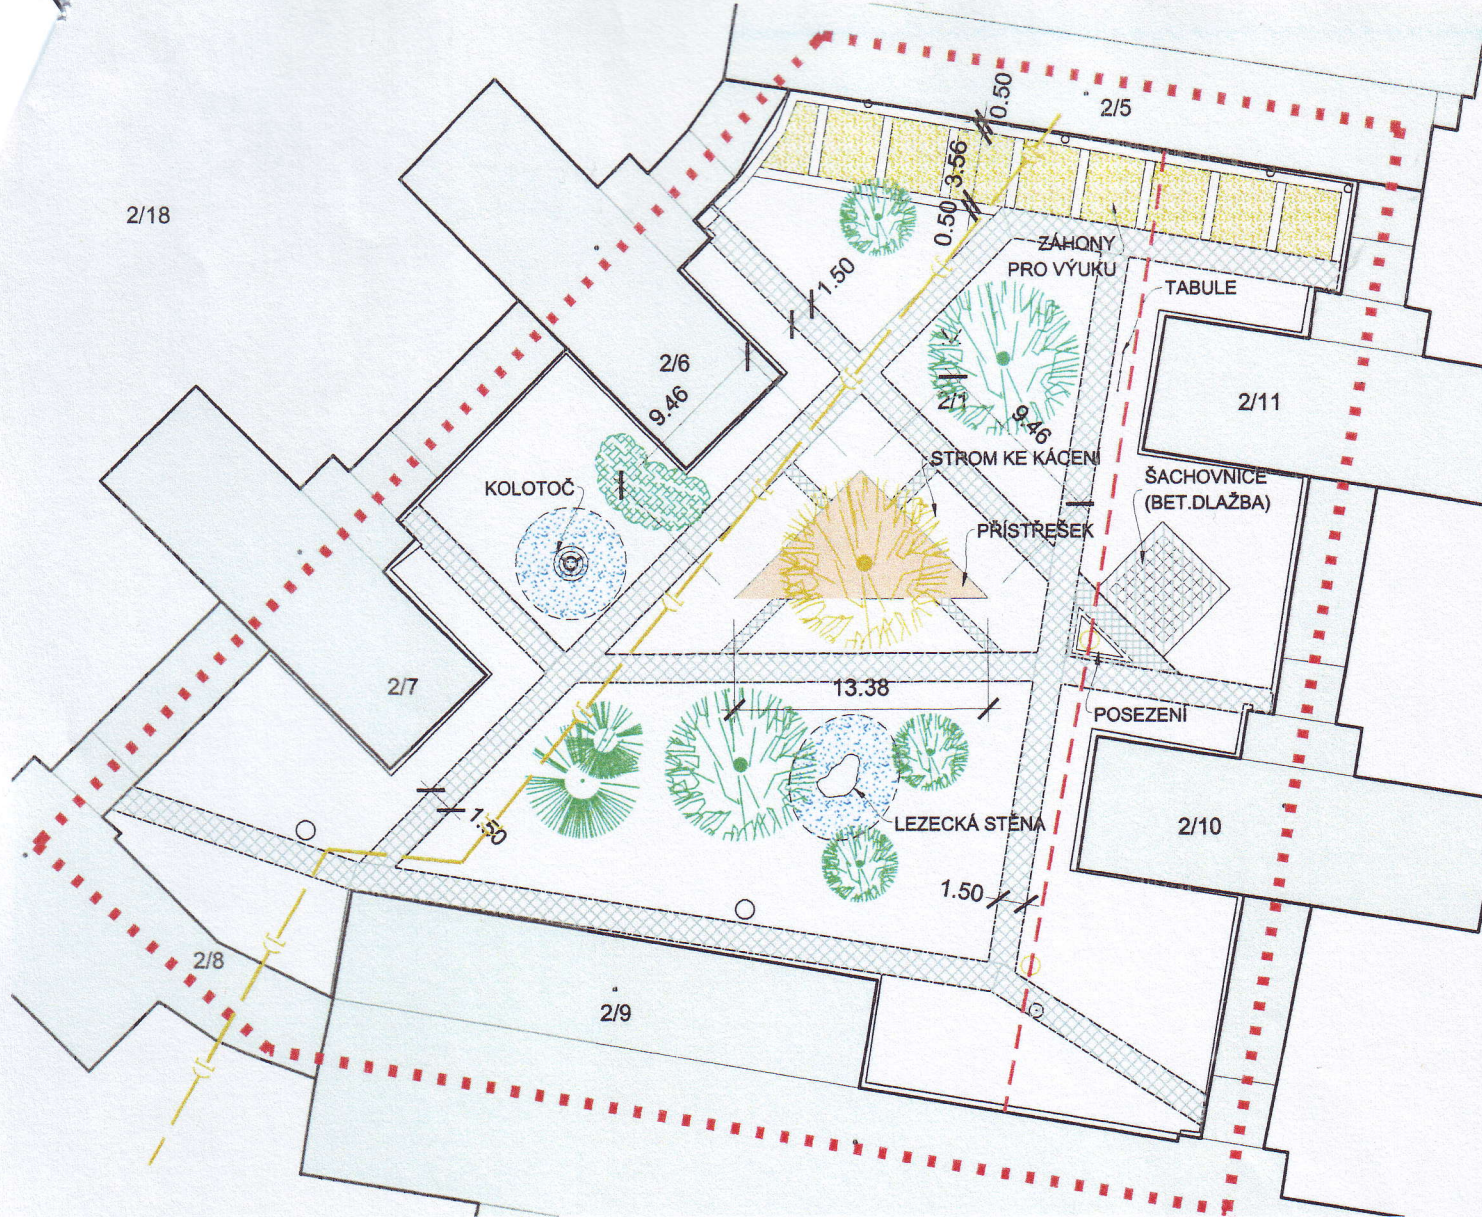

LEGENDA

ŘEŠENÉ ÚZEMÍ

OBJEKTY STÁVAJÍCÍ

PŘÍSTŘEŠEK - NÁVRH



CHODNÍKY - OPRAVA

CHODNÍKY - NÁVRH

ZPEVNĚNÉ PLOCHY - NÁVRH

DOPADOVÁ PLOCHA - NÁVRH

ZÁHONY PRO VÝUKU - NÁVRH

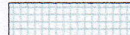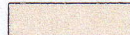

TEPLOVODNÍ VEDENÍ - STÁV.


KANALIZACE - STÁVAJÍCÍ


MĚSTO PETŘVALD

 náměstí Gen. Vicherka 2511
 735 41 Petřvald -5-

**MĚSTSKÝ ÚŘAD
 PETŘVALD**
 odbor výstavby a životního prostředí

S

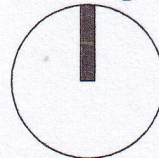

±0 = 0,000 mnm

SOUŘADNICOVÝ SYSTÉM: S-JTSK

VÝŠKOVÝ SYSTÉM: BALŤ P.V.

GENERÁLNÍ PROJEKTANT :

ING. JAN HAVLÍČEK

NA FRANTIŠKOVĚ 2020/12, OSTRAVA - SLEZSKÁ OSTRAVA, 710 00

TEL. : 602 834 972

E-MAIL : jan.havlicek@volny.cz


VYPRACOVAL: ING. JAN HAVLÍČEK

ZODPOVĚDNÝ PROJEKTANT: ING. JAN HAVLÍČEK

INVESTOR: **MĚSTO PETŘVALD**

NÁM. GEN. VICHERKA 2511, 735 41, PETŘVALD, IČ: 00 29 75 93

UMÍSTĚNÍ: k.ú. PETŘVALD U KARVINÉ, PARC.Č. 2/1

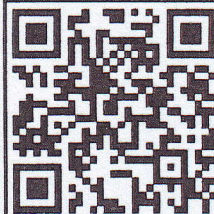STAVBA: **ZŠ ŠKOLNÍ 246, ZAHRADNÍ OBJEKT V ATRIU**VÝKRES: **SITUACE - CELKOVÁ**

STUP.P.D.	DSP
DATUM	11/2016
FORMÁT	1 x A4
MĚŘITKO	1:400
Č.V.	

C.2