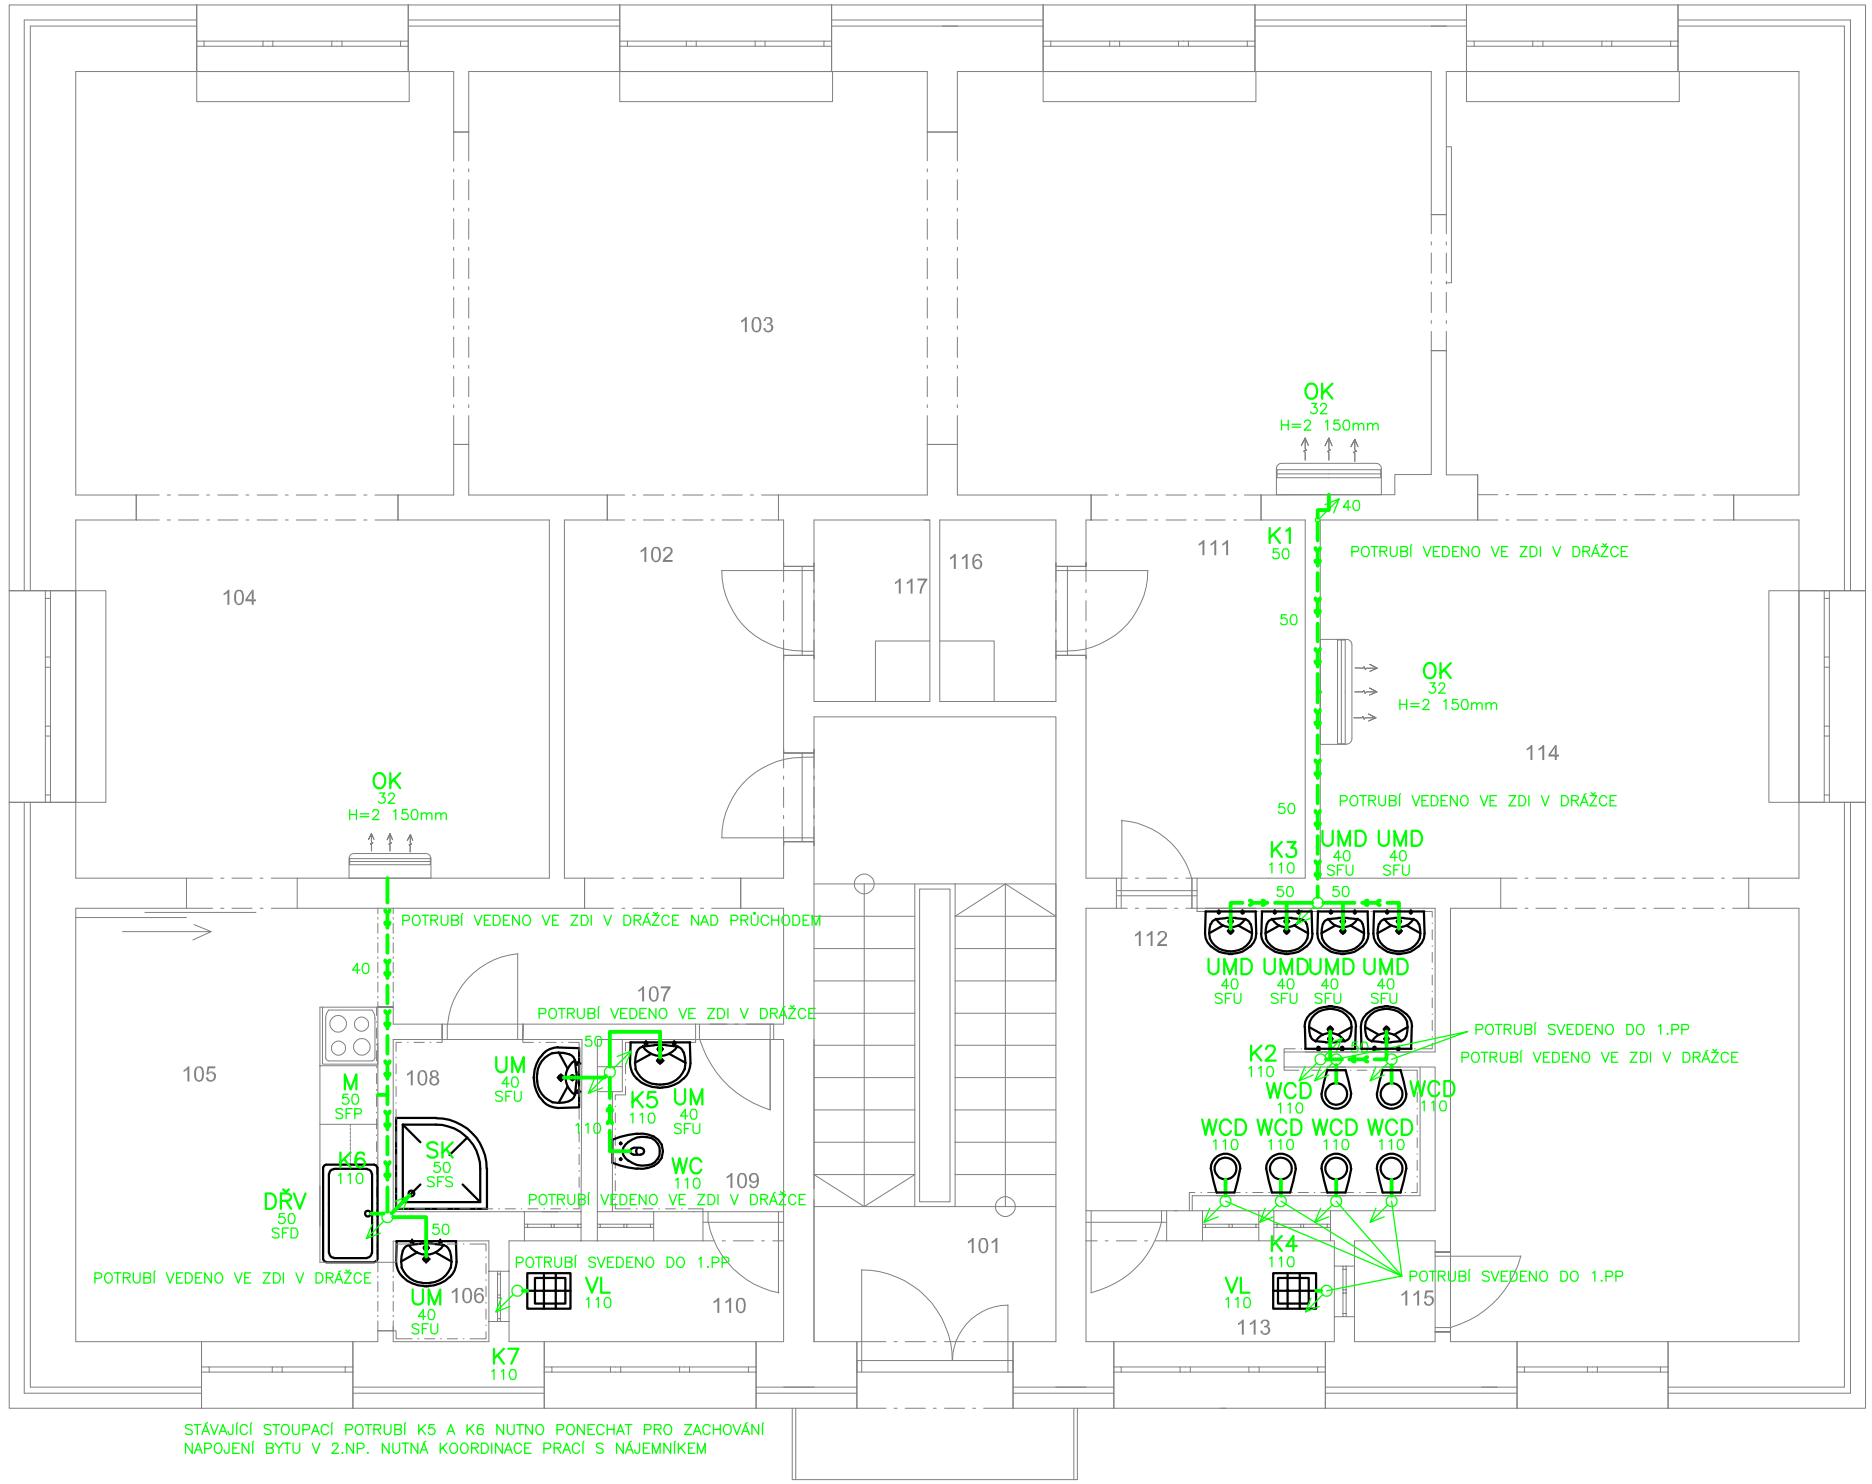

LEGENDA MÍSTNOSTÍ

Č.M	ÚČEL MÍSTNOSTI	PLOCHA m2	OBVOD m	PODLAHA POVRCH/SKLADBA		STĚNY	STROP
101	Vstup	7,2	17,2	Koberec	C1,D1	šo	šo
102	Chodba	7,72	11,45	Koberec	C1	šo	šo
103	Herna	39,7	29,7	Koberec	C1	šo	šo
104	Jídelna a herna	33,1	27,2	PVC	B1	šo	šo
105	Kuchyň	12,9	14,6	PVC	B1	šo	šo
106	Sklad	0,9	3,8	Ker. dl.	A1	šo,ko	šo
107	Chodba	4,4	10	PVC	B1	šo	šo
108	Koupelna	3,2	7,12	Ker. dl.	A2	šo,ko	šo
109	Chodba + WC	3	7,17	Ker. dl.	B1	šo,ko	šo
110	Výlevna	2,7	7,45	PVC	B1	šo	šo
111	Chodba	7,7	11,45	Koberec	C1	šo	šo
112	Chodba + WC	10,35	12,9	Ker. dl.	B1	šo,ko	šo
113	Sklad	2,7	7,45	PVC	B1	šo	šo
114	Lehárna	44,3	47,9	Koberec	C1	šo	šo
115	Sklad	0,9	3,8	Ker. dl.	A1	šo	šo
116	Sklad	1,75	5,9	Ker. dl.	A1	šo	šo
117	Sklad	1,75	5,9	Ker. dl.	A1	šo	šo

LEGENDA

- Splašková kanalizace - Odhlučněná vnitřní kanalizace
- Splašková kanalizace - Odvod kondenzátu

K1	Stoupací potrubí - splašková kanalizace
UM	Umyvadlo
UMD	Umyvadlo - dětské
WC	Záchod
WCD	Záchod - dětský
OK	Odvod kondenzátu
SK	Sprchový kout
VL	Výlevka
DŘV	Dřez - hluboký
P	Pračka
S	Sušička
M	Myčka
SFU	Umyvadlový sifon
SFD	Dřezový sifon
SFS	Sprchový sifon
SFP	Podomítkový pračkový sifon
H=2 500mm	Výška vývodu
110	DN plastového potrubí

Projektant: Michal Pavelek	Kontroloval: Michal Pavelek	Zodp. projektant: Ing. Michal Klimša	Amun Pro s.r.o. 739 53 Třanovice 1 michal@amunpro.cz,mob.:+420 728 463 908
Investor: Obec Stonava, č.p. 730, Stonava 735 34, IČ 00297658			
Místo stavby: Stonava č.p. 1014, Stonava 735 34			Formát: 420x297
Akce: MŠ HOŘANY REKONSTRUKCE			Datum: 04/2022 Účel: DSP, DPS Č. zakázky: 01.297/2022
Část: D.1.4.1 – Zařízení zdravotně technických instalací			Měřítko: 1:75
Obsah výkresu: Půdorys 1.NP – KANALIZACE			Číslo paré Č. výkresu: D.1.4.1.b–102