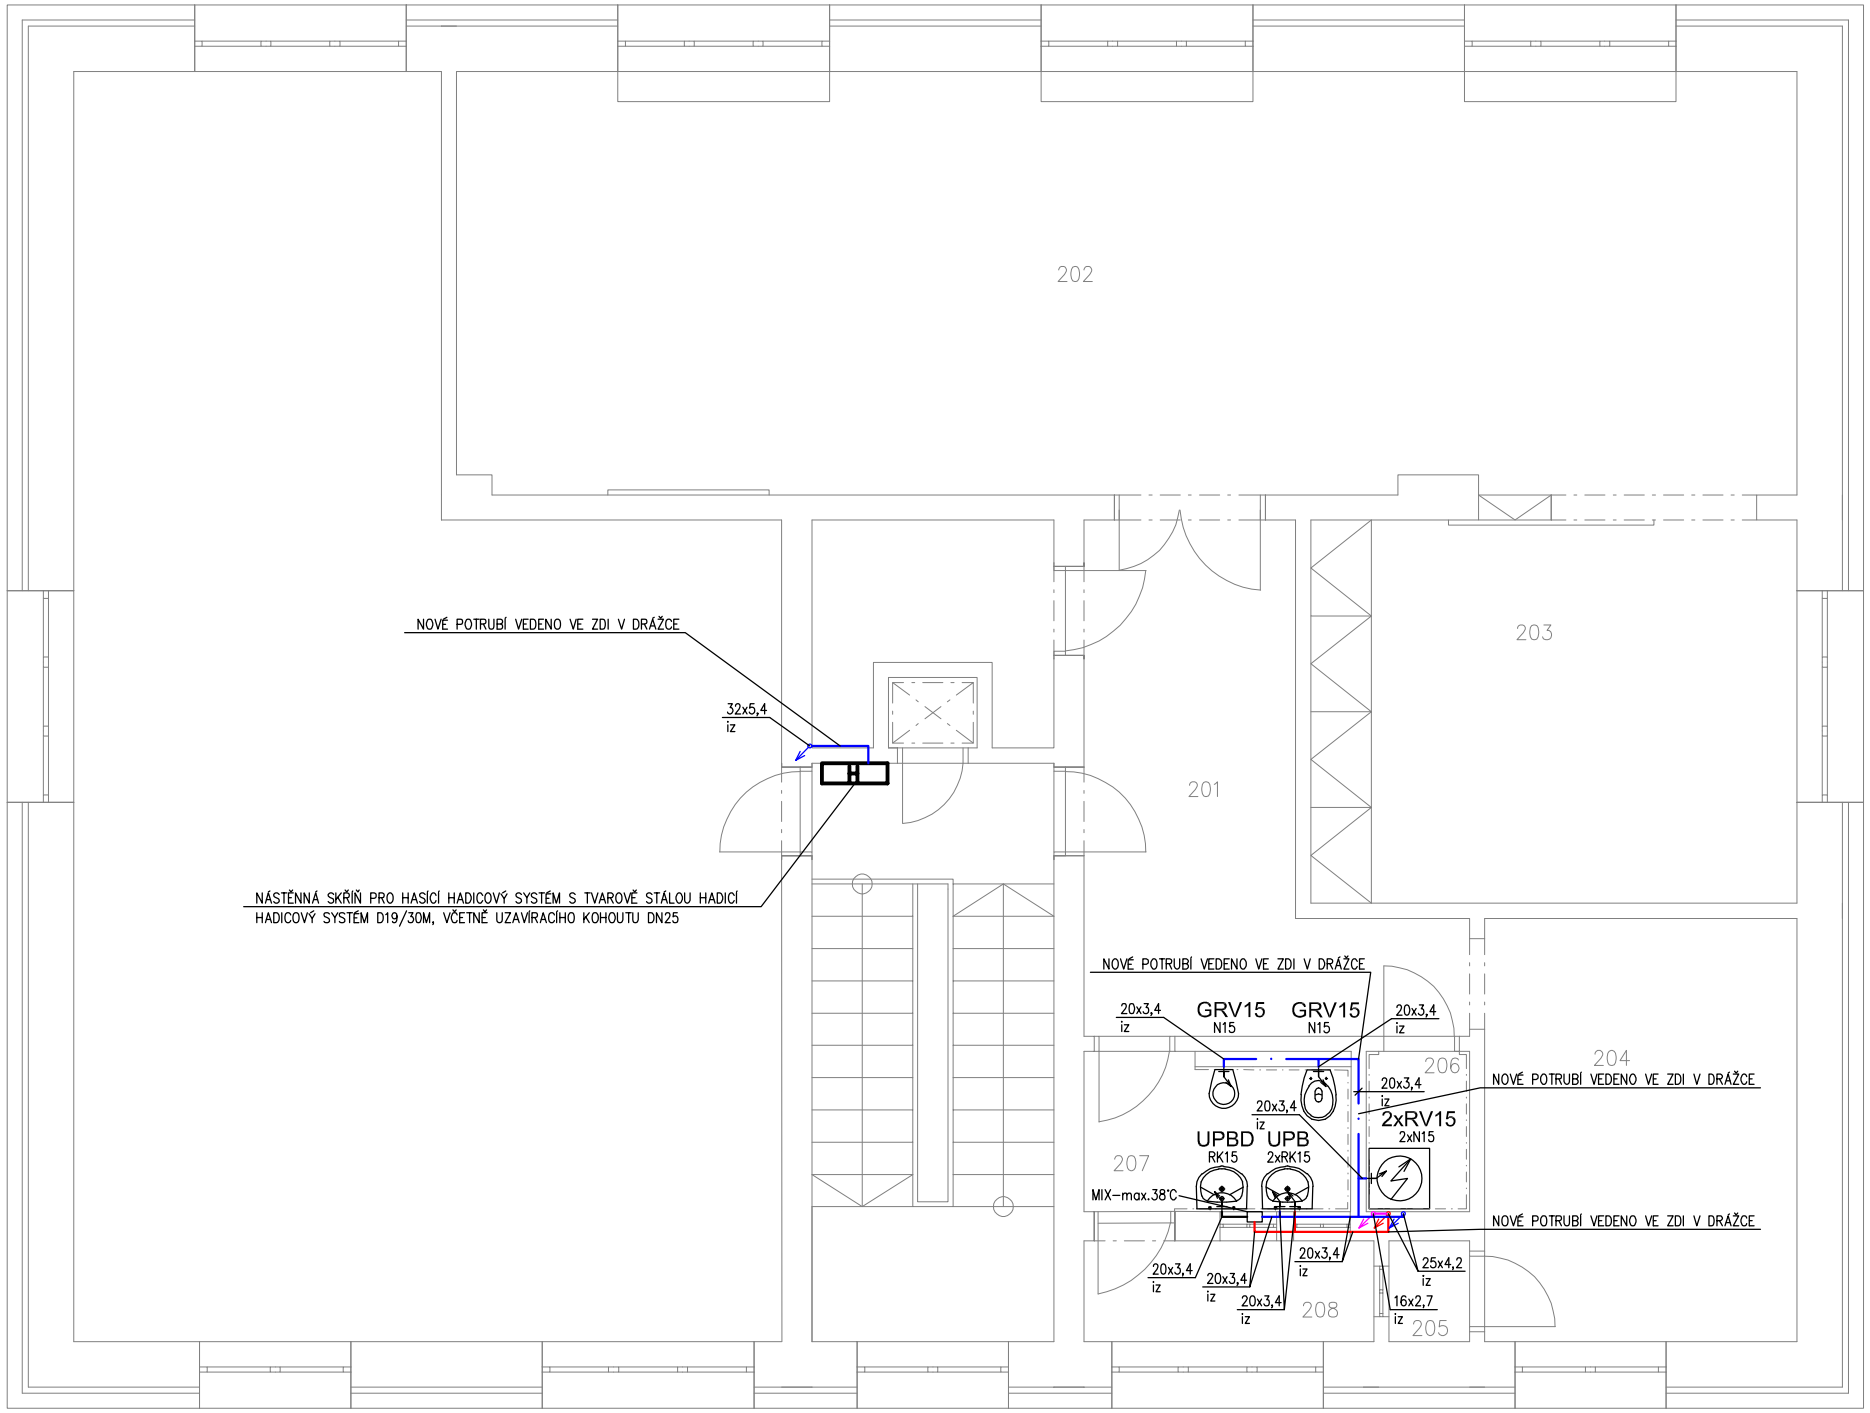

LEGENDA MÍSTNOSTÍ

Č.M	ÚČEL MÍSTNOSTI	PLOCHA m2	OBVOD m	PODLAHA POVRCH/SKLADBA		STĚNY	STROP
201	Chodba	13,43	14,09	Koberec	C1	ŠO	ŠO
202	Tělocvična	55,6	35	PVC	B1	ŠO	ŠO
203	Sklad	18,34	17,25	PVC	B1	ŠO	ŠO
204	Sklad	13,02	14,6	PVC	B1	ŠO	ŠO
205	Sklad	0,9	3,8	Ker. dl.	A1	ŠO	ŠO
206	Prádelna	1,6	5,23	Ker. dl.	A1	ŠO,KO	ŠO
207	WC	4,2	8,5	Ker. dl.	A2	ŠO,KO	ŠO
208	Sklad	2,7	7,4	PVC	B1	ŠO	ŠO

LEGENDA

- Studená pitná voda - plastové potrubí PPR PN 20
- Teplá voda - plastové potrubí PPR PN 20
- Cirkulace teplé vody - plastové potrubí PPR PN 20
- Smíchaná teplá voda 38°C - plastové potrubí PPR PN 20
- Stávající přípojka vody PE potrubí

UPB	Umyvadlová páková baterie
VPNB	Nástěnná páková baterie pro výlevku
UPBD	Umyvadlová páková baterie - jednovtoková
DPNB	Nástenná dřezová páková baterie se sprškou
SPNB	Sprchová nástěnná páková baterie, vč. příslušenství
KK	Uzavírací kulový kohout
RK15	Rohový kohout pro připojení pákové baterie
RV15	Rohový ventil pro připojení pračky, myčky
KN15	Kombinovaná nástěnka pro nástěnnou baterii
N15	Nástěnka pro přípojení ventilů, kohoutů, atd.
25x4,2	Plastové potrubí PPR PN 20 - vnější průměr x tloušťka stěny
iz	Tepelná izolace potrubí
GRV15	Rohový ventil integrovaný v podomítkovém splachovacím systému
H	Nástěnná skříň pro hasící hadicový systém s tvarově stálou hadicí Hadicový systém D19/30m, včetně uzavíracího kohoutu DN25
VK	Vypouštěcí kohout s připojením na zahradní hadici
VV10/15	Vyvažovací ventil CTV
ČTV	Oběhové čerpadlo CTV s teplotním čidlem

Projektant Michal Pavelek	Kontroloval Michal Pavelek	Zodp. projektant Ing. Michal Klimša	Amun Pro s.r.o. 739 53 Třanovice 1 michal@amunpro.cz,mob.:+420 728 463 908
Investor	Obec Stonava, č.p. 730, Stonava 735 34, IČ 00297658		
Místo stavby	Stonava č.p. 1014, Stonava 735 34		Formát: 420x297
Akce	MŠ HOŘANY REKONSTRUKCE		Datum: 04/2022 Účel: DSP, DPS Č. zakázky: 01.297/2022
Část	D.1.4.1 – Zařízení zdravotně technických instalací		Měřítko: 1:75
Obsah výkresu	Půdorys 2.NP – VODOVOD		Číslo paré Č. výkresu D.1.4.1.b–106