

LEGENDA MÍSTNOSTÍ

Č.M	ÚČEL MÍSTNOSTI	PLOCHA m <sup>2</sup>	PODLAHA
101	Vstup	7,2	Koberec
102	Chodba	7,22	Koberec
103	Herna	39,7	Koberec
104	Jídelna a herna	33,1	PVC
105	Kuchyň	12,9	PVC
106	Sklad	0,9	Ker. dl.
107	Chodba	7,4	PVC
108	Kaupelna	2	Ker. dl.
109	Chodba	0,95	PVC
110	WC	0,85	Ker. dl.
111	Výlevna	2,05	PVC
112	Chodba	10,4	Koberec
113	Chodba	2,3	PVC
114	Sklad	2,7	PVC
115	WC	5,625	Ker. dl.
116	Lehárna	44,3	Koberec
117	Sklad	1	Ker. dl.
118	Sklad	1,75	Ker. dl.
119	Sklad	1,75	Ker. dl.

STĚNY – OŠKŘABÁNÍ OMÍTEK


VÝPIS BOURACÍCH PRACÍ:

- BS1 – Renovace schodišťových stupňů
- BS2 – Demontáž zbradlů
- BS3 – Odstranění nášlapné vrstvy koberce a 3cm (keramická dl. + broušení povrchu)
  - Odsekání soklů
- BP1 – Odstranění nášlapné vrstvy koberce a parket
- BP2 – Odstranění nášlapné vrstvy PVC a parket
- BP3 – Odstranění nášlapné vrstvy v tl. 3cm (Keramická dl. + broušení povrchu)

VÝPIS OCELI

OZN.	OTVOR	VÝPIS PRO /mm/ 1ks	DL.1KS /M/	POČET OTVORŮ	DL. ≈ DL.	HMOTN. lbm	HMOTN. ≈ HMOTN. /KG/
a1	980	4x lč 140 min. uložení 150mm	1,28	1	5,12	14,3	73,22
a2	800	4x lč 140 min. uložení 150mm	1,15	2	4,6	14,3	65,78
a3	1100	4x lč 140 min. uložení 150mm	1,49	1	5,96	14,3	85,23
a4	š. 2460 v. 2460	2x lč 220 4x L 140X140X10	3,08 2,27	1	6,16 9,07	31,1 21,44	191,58 194,46
SVARY+ SPOJOVACÍ MATERIÁL 20%							122,05
CELKEM							732,32

Před výrobou zaměřit každý prvek zvlášť

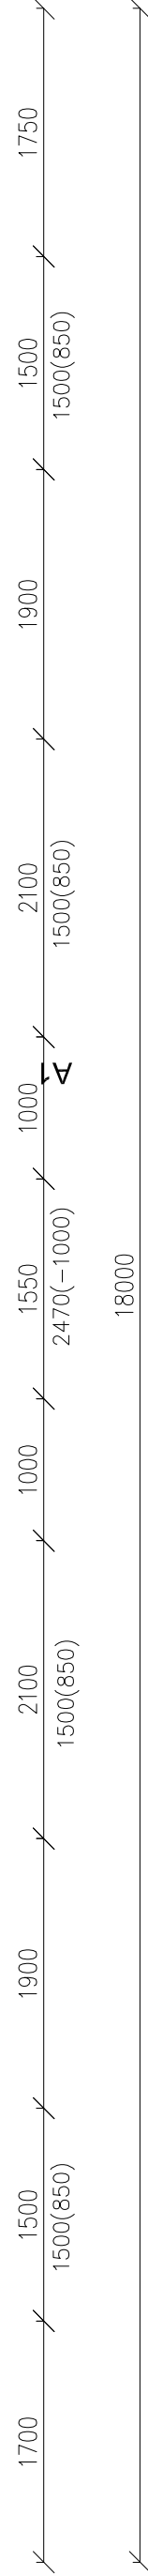

Projektant Ing. Michal Křímek	Kontrola Ing. Michal Křímek	Zodp. projektant Ing. Michal Křímek	Amun Pro s.r.o. 739 53 Trončova 1 michal@amunpro.cz, mob.: +420 728 463 908
Investor Obec Stoupa, č.p. 730, Stoupa 735 34, IČ 00297658			
Áce Město stoupa Obec Stoupa, č.p. 1014, Stoupa 735 34			
MŠ HOŘANY REKONSTRUKCE			
Část D.1.1. Architektonicko–stavební řešení			
Číslo výkresu 1.NP			
Číslo paré BOURACÍ PRÁCE			
			D.1.1.b–101b