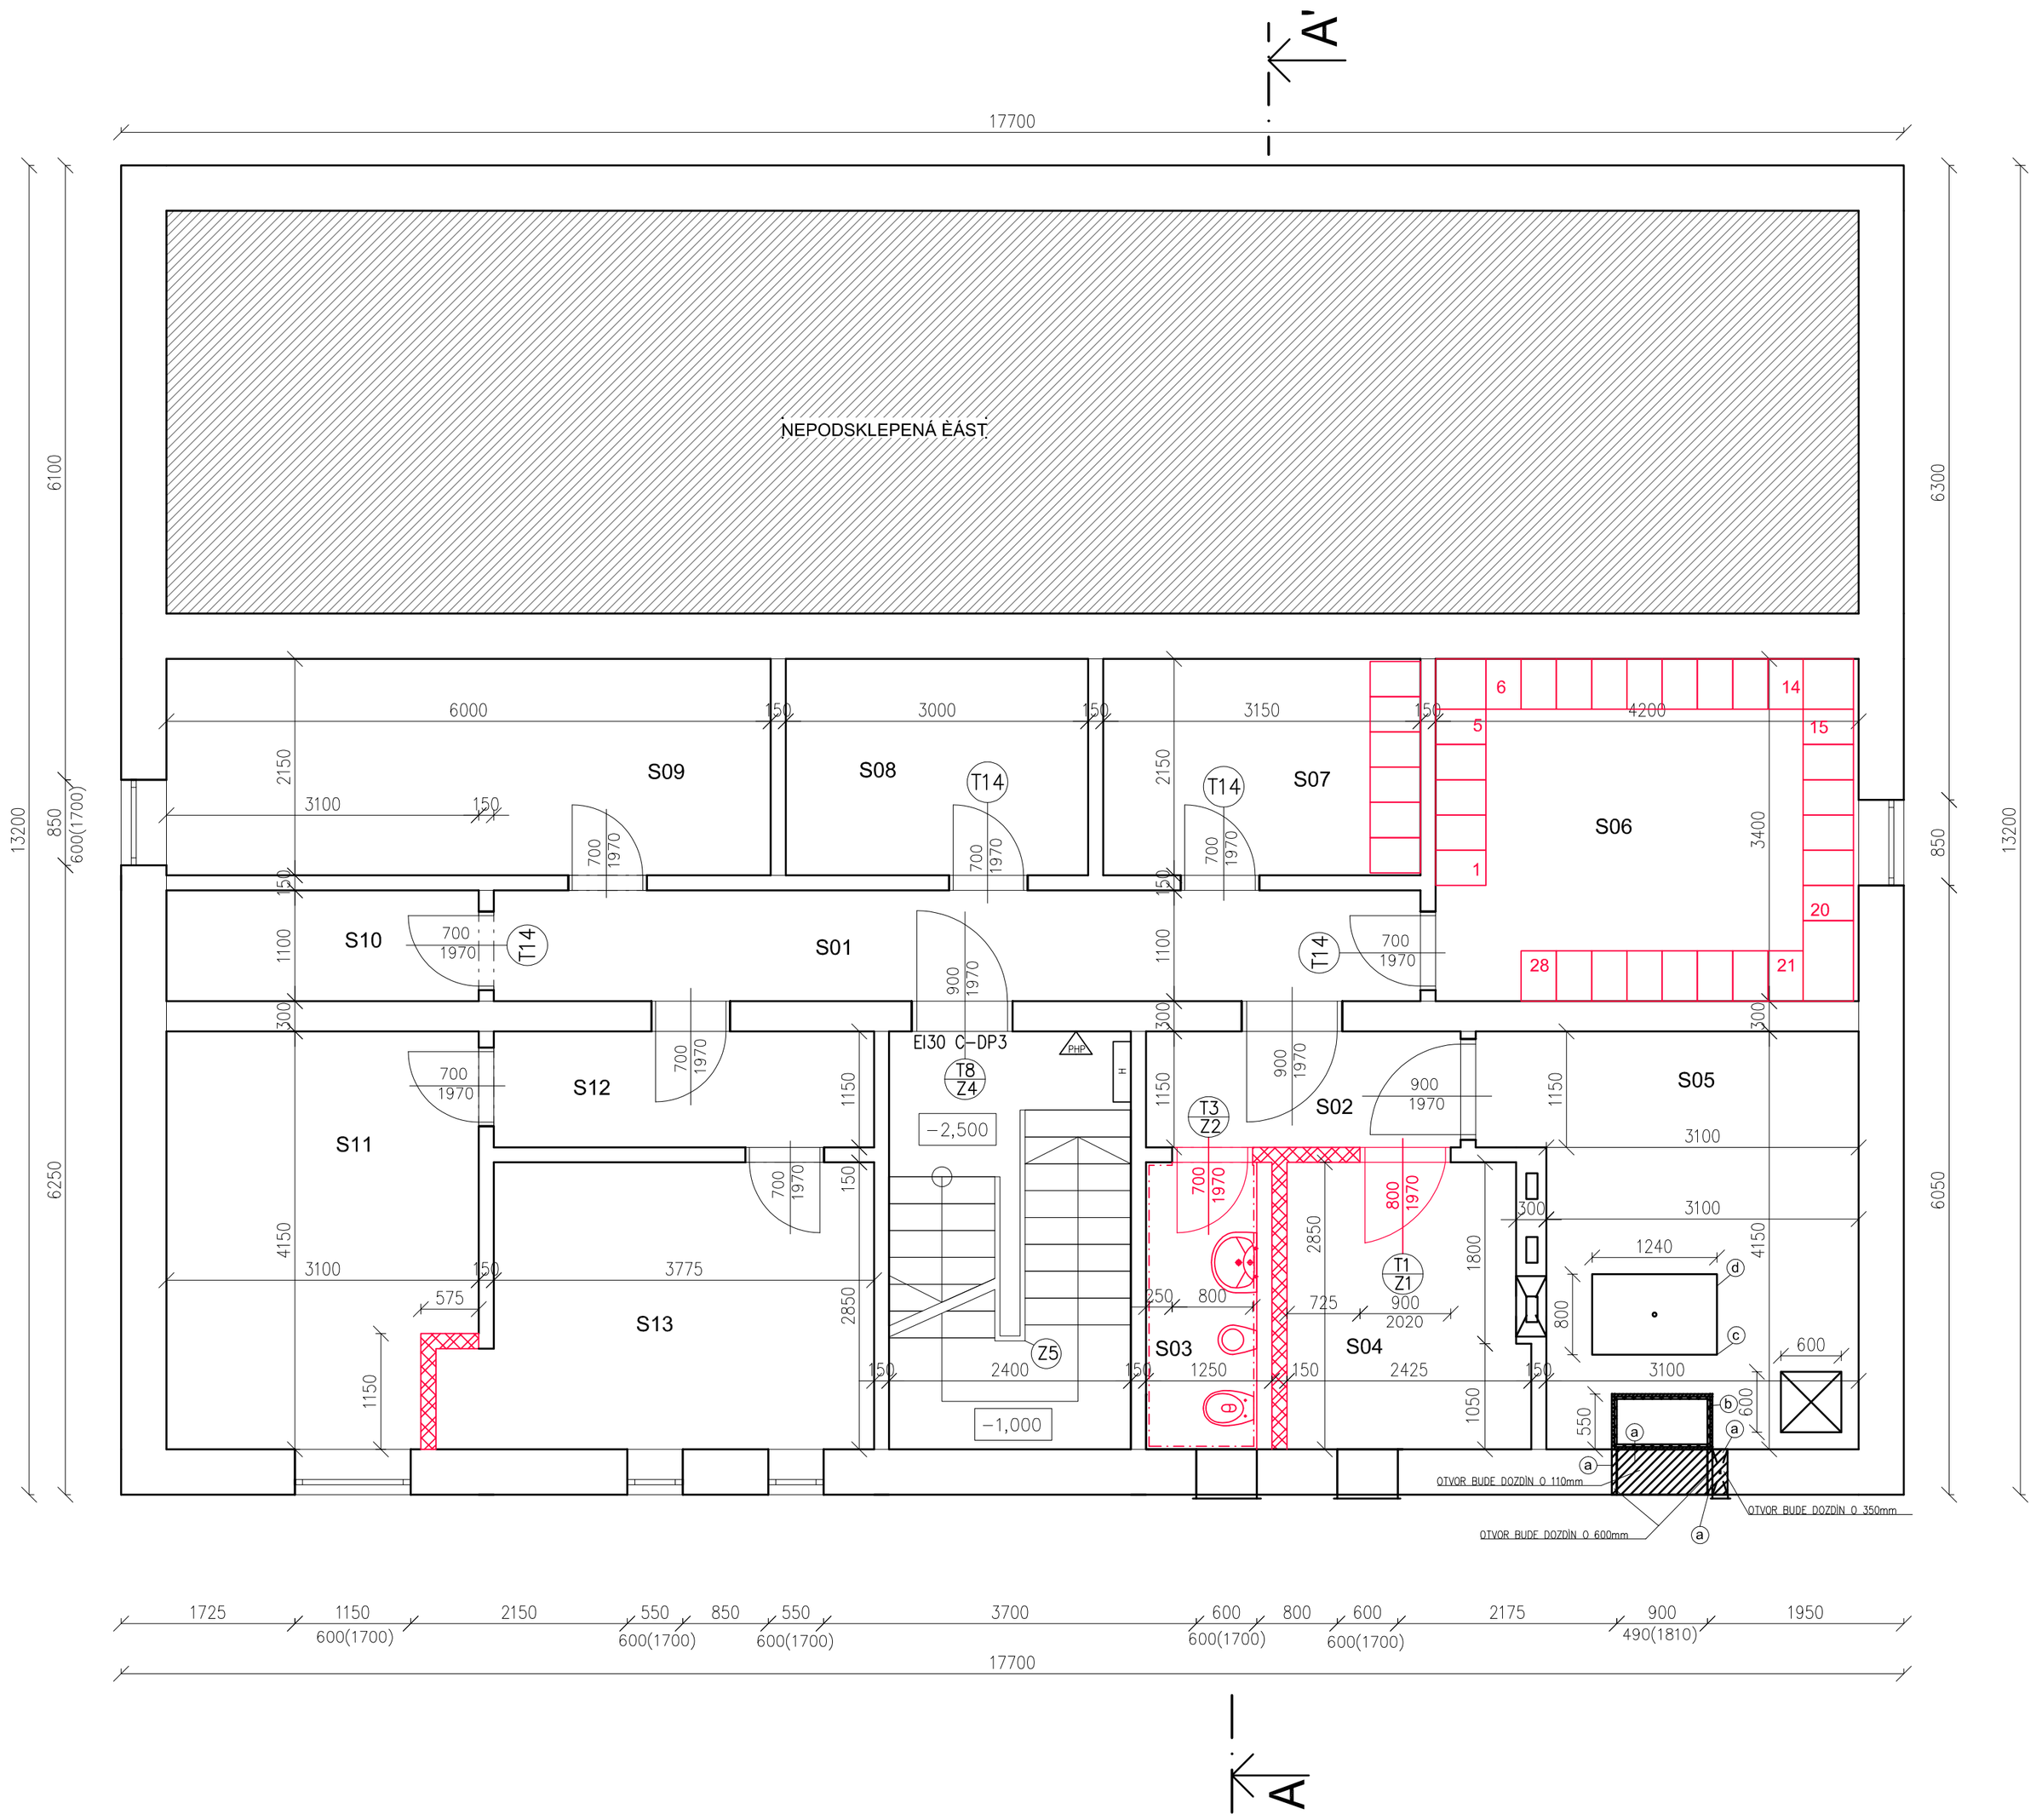

LEGENDA MÍSTNOSTÍ

Č.M	ÚČEL MÍSTNOSTI	PLOCHA m2	OBVOD m	PODLAHA POVRCH/SKLADBA		STROPY	STROPY
S01	Chodba	10,1	20,56	Ker. dl.	A3	ŠO	ŠO
S02	Chodba	3,6	8,56	Ker. dl.	A3	ŠO	ŠO
S03	Wc	3,12	7,9	Ker. dl.	A3	ŠO,KO	ŠO
S04	Technická místnost	6,6	10,55	Stávající		ŠO	ŠO
S05	Technická místnost	13,7	15,9	Stávající		ŠO	ŠO
S06	Šatna děti	14,3	15,2	Ker. dl.	A3	ŠO	ŠO
S07	Šatna učitelky	6,8	10,6	Ker. dl.	A3	ŠO	ŠO
S08	Sklad	6,45	10,3	Stávající		ŠO	ŠO
S09	Sklad	12,9	16,3	Stávající		ŠO	ŠO
S10	Sklad	3,4	8,4	Stávající		ŠO	ŠO
S11	Sklad	12,3	14,5	Stávající		ŠO	ŠO
S12	Chodba	4,34	9,83	Stávající		ŠO	ŠO
S13	Sklad	11,3	14,3	Stávající		ŠO	ŠO

ÚPRAVY POVRCHŮ:

ŠO ŠTUKOVÁ OMÍTKA
KO KERAMICKÝ OBKLAD

LEGENDA MATERIÁLŮ:

STÁVAJÍCÍ KONSTRUKCE

NOVÉ KONSTRUKCE tl. 150mm

NÁHRADA ZA PŮVODNÍ

H Nový Hydrant
PHP Práškový hasící přístroj

Projektant: Ing. Michal Klimša	Kontroloval: Ing. Michal Klimša	Zodp. projektant: Ing. Michal Klimša	**Amun Pro s.r.o.** 739 53 Tranovice 1 michal@amunpro.cz,mob.: +420 728 463 908
Investor: Obec Stonava, č.p. 730, Stonava 735 34, IČ 00297658			
Místo stavby: Obec Stonava, č.p. 1014, Stonava 735 34			Formát: 750x430
Akce: MŠ HOŘANY REKONSTRUKCE			Datum: Duben 2022
			Účel: DPS, DSP
			Č. zakázky: 01.297/2022
Část: D.1.1. Architektonicko-stavební řešení			Měřítko: 1:50
Obsah výkresu: SUTERÉN NOVÝ STAV			Číslo paré: Č. výkresu: D.1.1.b-103c