


PŮDORYS 1.NP
STÁVAJÍCÍ STAV / BOURACÍ PRÁCE

VÝPIS PROSTUPŮ

- 1 PROSTUP STŘECHOU 700x700
- 2 PROSTUP PODLAHOU PŮDY 700x670
- 3 PROSTUP PODLAHOU PŮDY 700x1400
- 4-5 PROSTUP PODLAHOU PŮDY 650x650
- 6 PROSTUP STĚNOU NA PŮDĚ 700x1300
- 7-14 PROSTUP PODLAHOU PŮDY 580x230
- 15 PROSTUP PODLAHOU 1NP 700x1400
- 16 PROSTUP PODLAHOU 700x670
- 17 PROSTUP STĚNOU V 1PP 900x1100

LEGENDA MÍSTNOSTÍ

OZN.	NÁZEV MÍSTNOSTI	PLOCHA (m2)
1.01	VSTUPNÍ HALA, ŠATNA	20,80
1.02	PŘEDSÍŇ WC ŽENY	2,14
1.03	HYGIENICKÁ KABINA	2,10
1.04	PŘEDSÍŇ WC ŽENY	3,48
1.05	WC KABINA ŽENY I	0,96
1.06	WC KABINA ŽENY II	1,00
1.07	WC KABINA ŽENY III	1,49
1.08	ÚKLID	0,76
1.09	PŘEDSÍŇ WC MUŽI	4,70
1.10	PŘEDSÍŇ WC MUŽI	5,54
1.11	WC PISOÁRY	7,22
1.12	WC KABINA MUŽI I	1,20
1.13	WC KABINA MUŽI II	1,20
1.14	JÍDELNA, VÝČEP	40,89
1.15	PŘÍPRAVNÁ JÍDEL	15,67
1.16	CHODBA	3,96
1.17	SKLAD	3,56
1.18	SÁL	156,77
1.19	JEVIŠTĚ	58,05
1.20	TERASA	10,37
1.21	VSTUPNÍ HALA	14,80
1.22	WC	1,99
1.23	PŘEDSÍŇ	3,19
1.24	SPRCHA PŘEDSÍŇ	2,55
1.25	SPRCHA	2,04
1.26	KANCELÁŘ I	20,73
1.27	KANCELÁŘ II	7,03
1.28	BYT - VSTUPNÍ HALA, SCHODIŠTĚ	16,68
	CELKEM	410,87

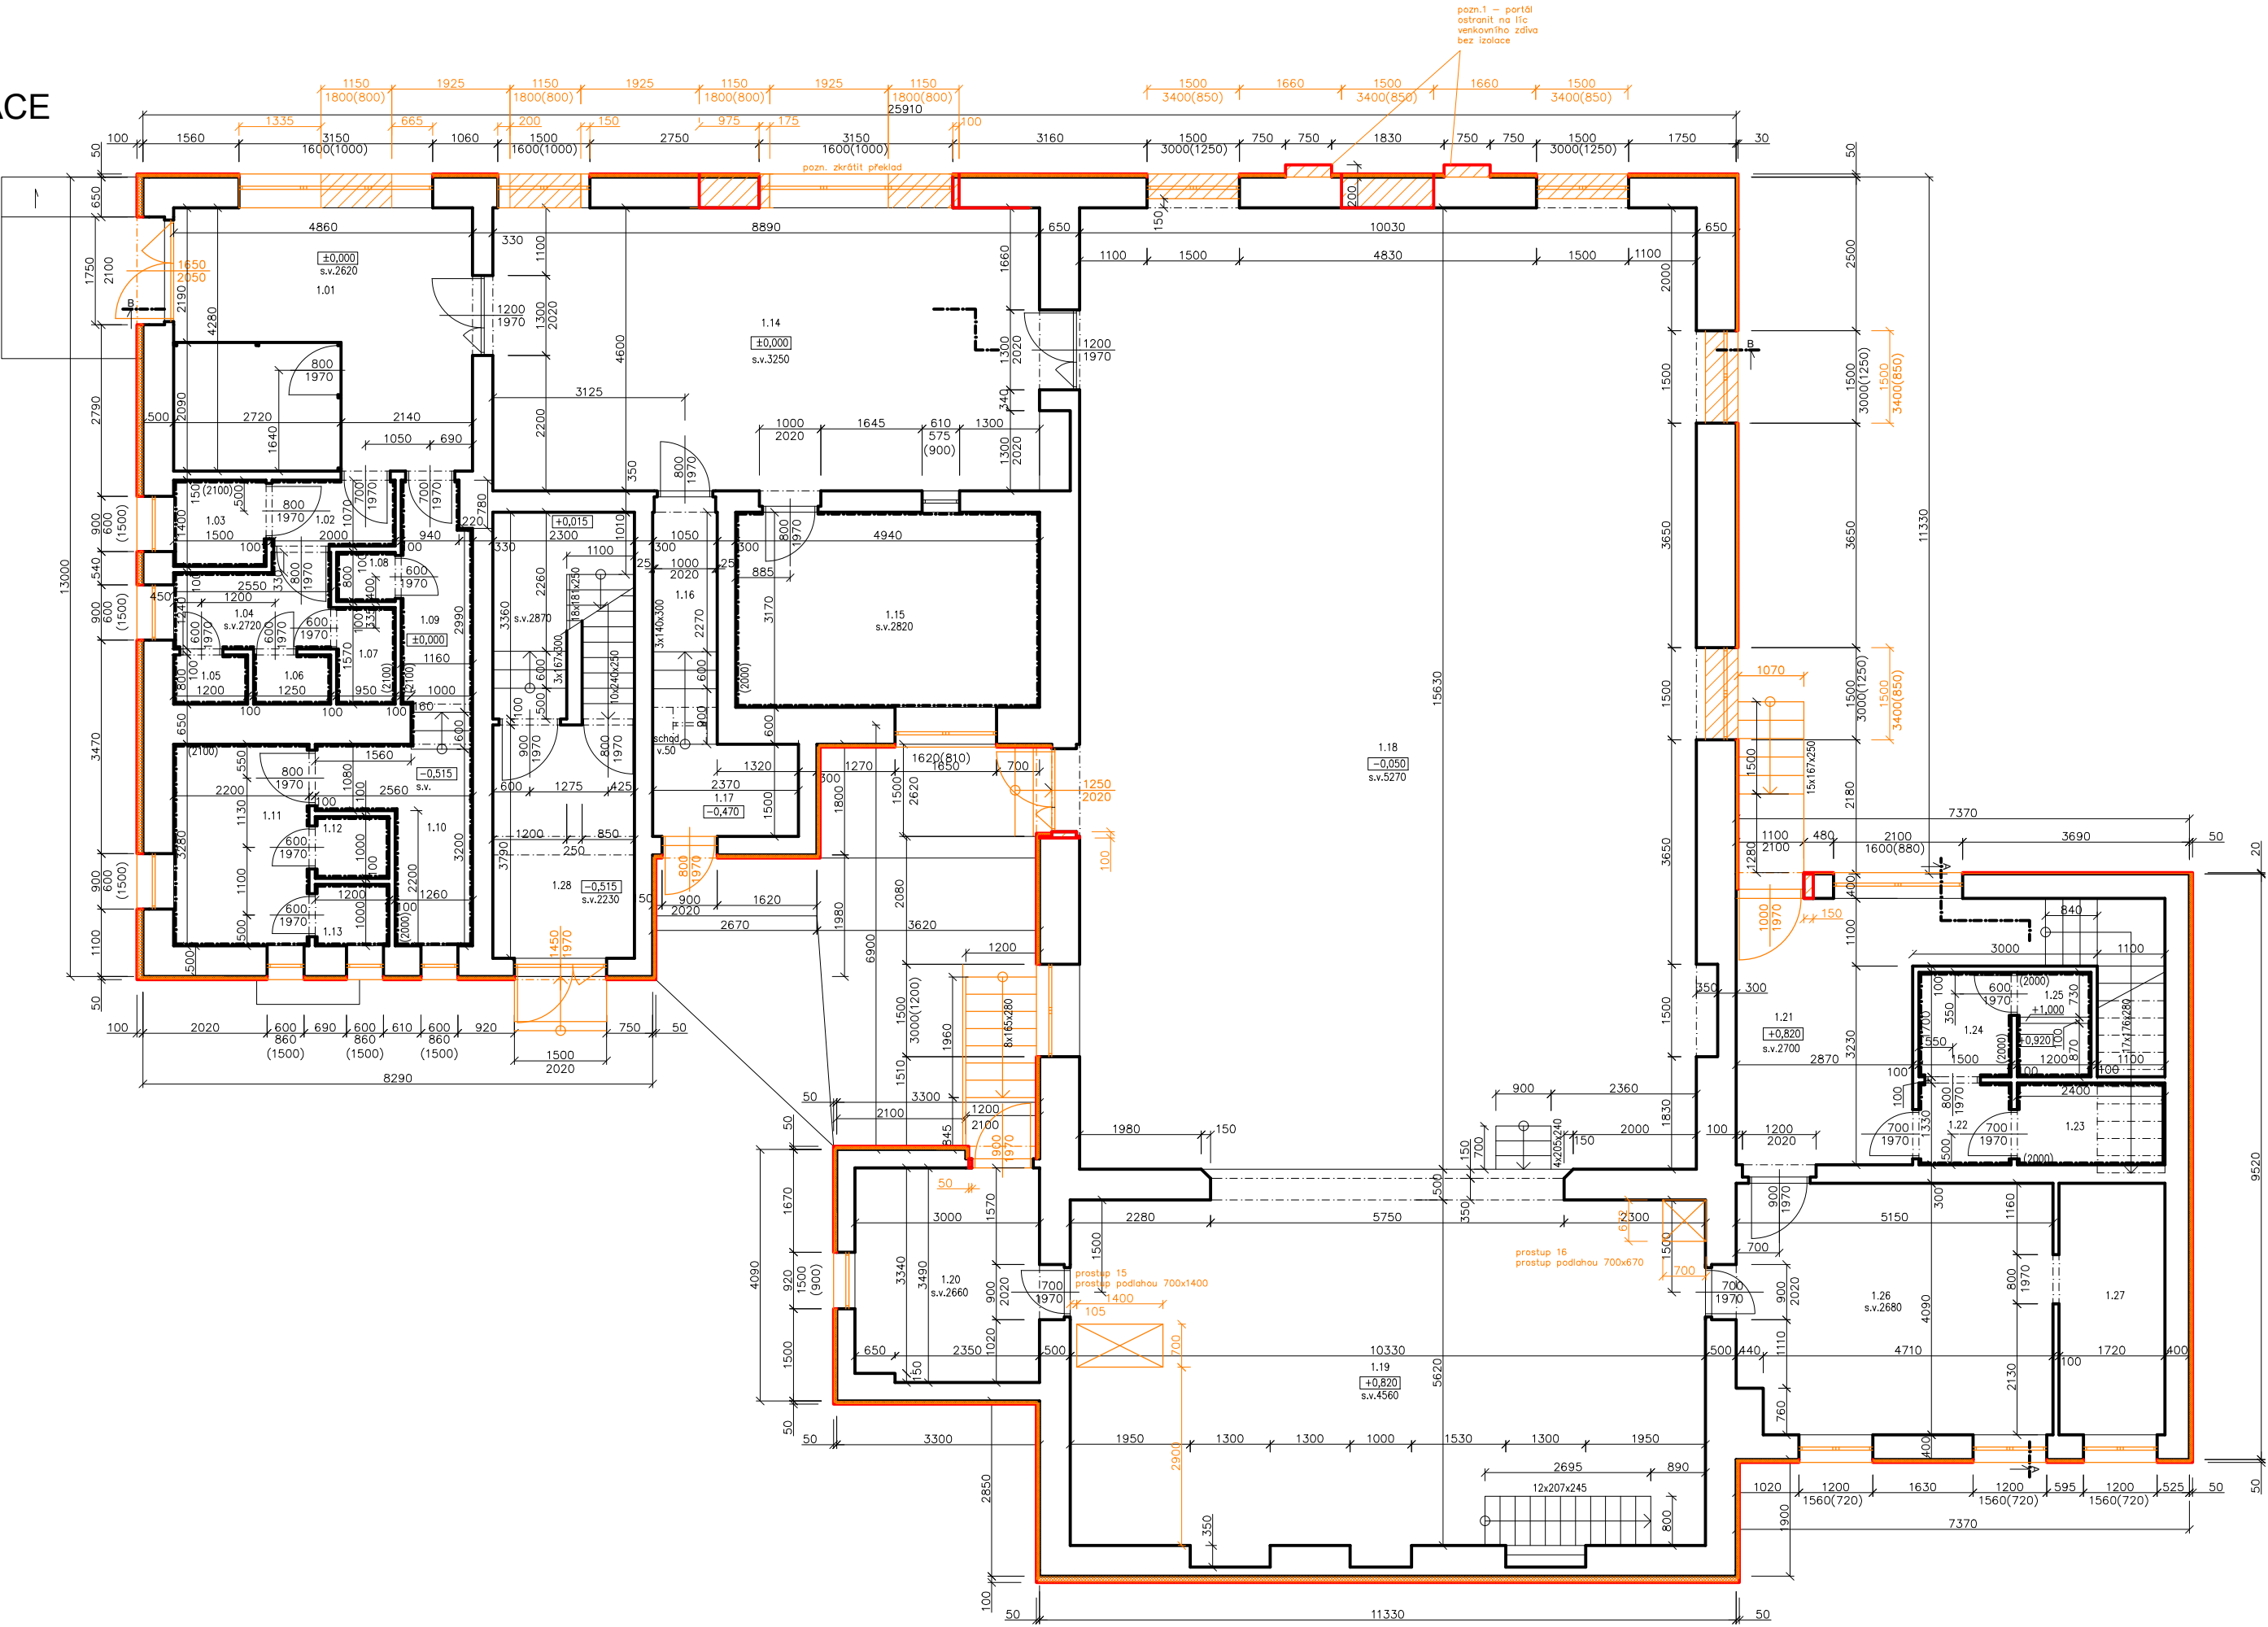

LEGENDA MATERIÁLŮ

- STÁVAJÍCÍ KONSTRUKCE
- BOURANÉ KONSTRUKCE
- BOURANÉ TEPELNÉ IZOLACE

POZNÁMKA:

MŮŽE DOCHÁZET K JEDNOTLIVÝM ODCHYLKÁM OPROTI ZAMĚŘENÉMU STÁVAJÍCÍMU STAVU.
V JEDNOTLIVÝCH MÍSTNOSTECH MŮŽE TATO ODCHYLKA BÝT + - 100 mm.
DĚLKA A VÝŠKA JEDNOTLIVÝCH STUPŇŮ SE LIŠÍ - V PD PŘÍZPUSOBENY DLE NÁVAZNOSTI NA OSTATNÍ KONSTRUKCE.
NĚKTERÉ PROSTORY BYLY NEPŘÍSTUPNÉ

BOURACÍ PRÁCE:

STÁVAJÍCÍ TEPELNÁ IZOLACE OBVODOVÉHO PLÁŠTĚ
VÝPLNĚ OTVORŮ
VENKOVNÍ SCHODIŠTĚ
PODHLAD V m.č. 1.01
POZN. NAD OKNEM V JÍDELNĚ VYBOURAT PŘELKAD

název a místo stavby:

Společenský dům
Hodslavice č.4

..\\..\\logo\\logo .jpeg do souborů.jpg

k.ú. Hodslavice, parc. č.160

investor:
Obec Hodslavice
zástupce: Mgr. Pavla Adamcová, starostka obce

část:
D Dokumentace pro stavební povolení

zodpovědný projektant :
Petr Mareček, ČKAIT 1103789

vypracoval :
Ing. Pavel Horák

stupeň dokumentace:
DSP

výkres:
PŮDORYS 1.NP - STÁVAJÍCÍ STAV / BOURACÍ PRÁCE

měřítko: datum: formát:
1:100 LISTOPAD 2019 3xA4

číslo výkresu:

D 1.1.01