



POHLED ZE DVORA–SEVERNÍ

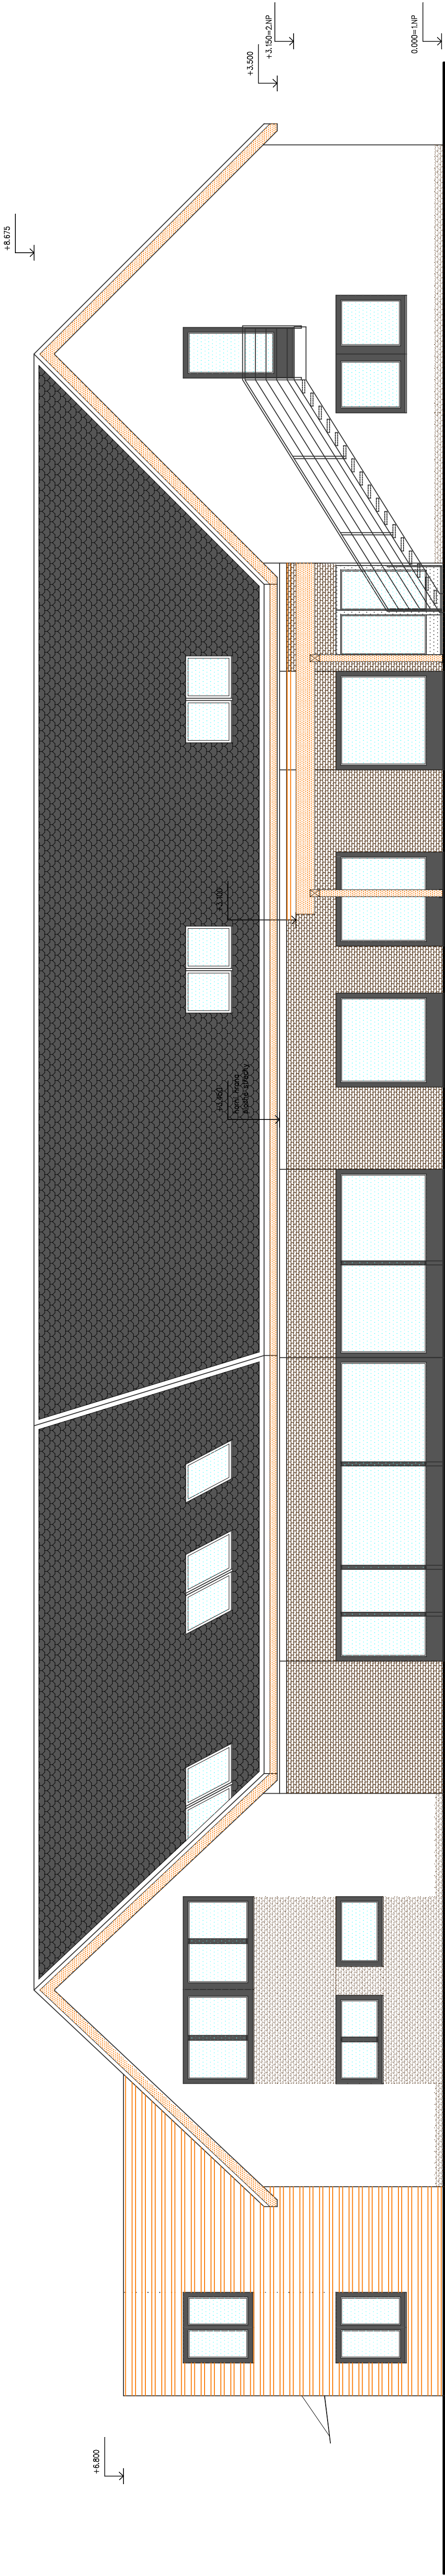

POHLED OD PARKOVIŠTĚ–VÝCHODNÍ

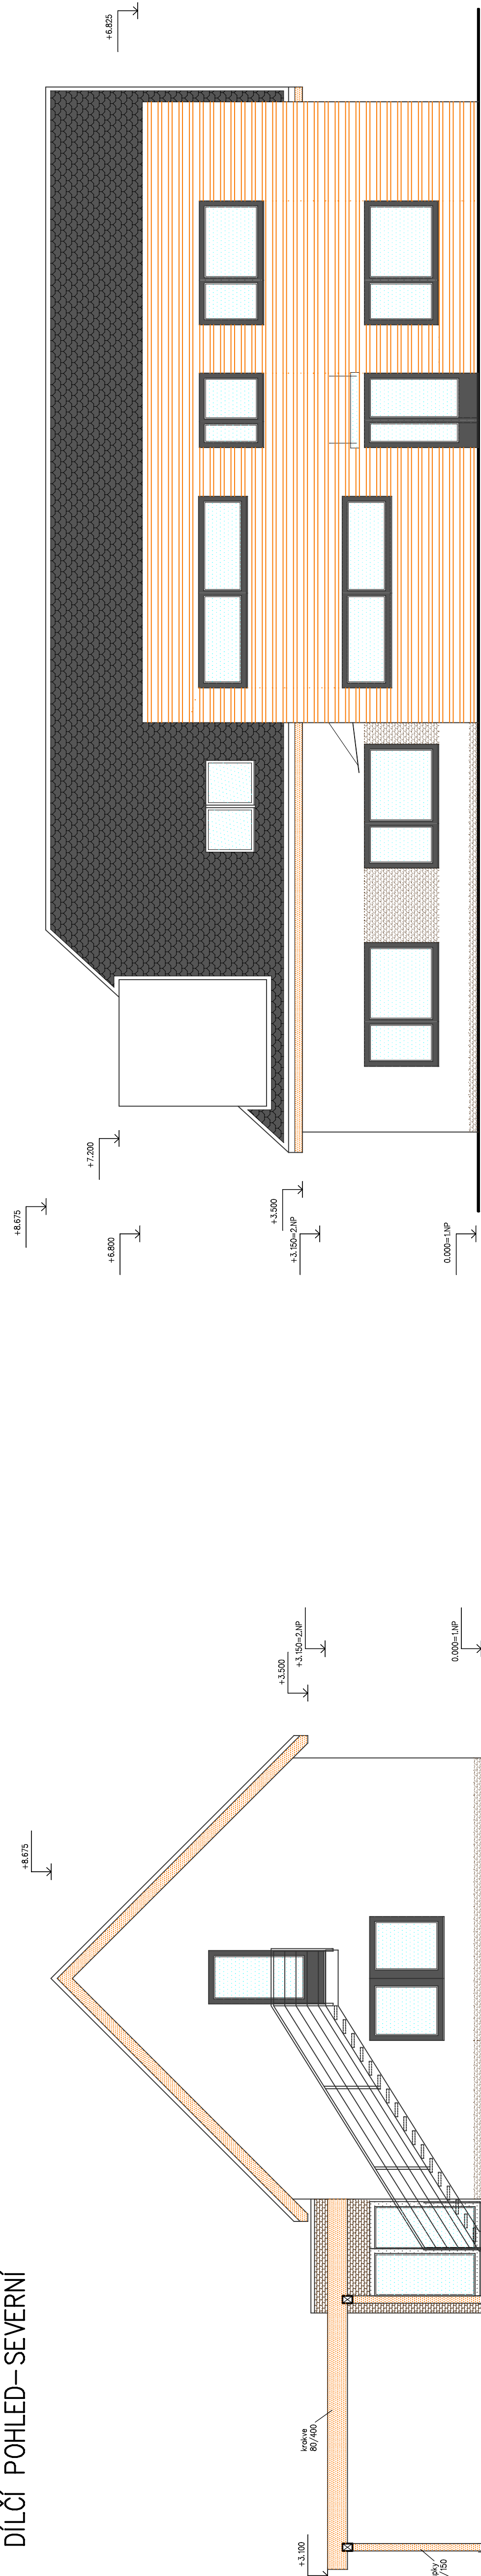

DÍLČÍ POHLED–SEVERNÍ

LEGENDA FASÁD

- 1 NA ČÁSTI OBJEKTU, KDE NEBUDE PŘEDSAZENÁ FASÁDA ANI FASÁDNÍ OBKLAD BUDE PROVEDENO VE SKLADBE:

 - NOVÉ OČIŠTĚNÉ VYROVNANÉ ZDIVO (vyrovnat doornitím)
 - HŘEBENÁČÍ ZÁHŘEVNÍ STĚRKA TL.200 MM
 - ZATEPLENÍ Z MIN. VATY FASÁDNÍ TŘÍZENÉ TL.200 MM– lepiť na râměky a kouty 8 hmoždinek na 1 m2-kovový hrot
 - FASÁDNÍ TENKOVORSTVA TOČENÁ OMÍTKA DOOLNÁ PROTI ZÁŠNĚNÍ zrnitost 1,5 až 2 mm, barva –de pohledu
- 2 NA SOULU A ČÁSTECH MEZI A POD OKNY BUDE PROVEDEN FASÁDNÍ OBKLAD Z TENGE ŠTÍPANÉ BRIDLICE KONTAKTNÍ ZATEPLENÍ TL.200 MM

 - HŘEBENÁČÍ ZÁHŘEVNÍ STĚRKA TL.200 MM
 - VYROVNÁVACÍ ZÁHŘEVNÍ OMÍTKA TL.15-20 MM
 - FASÁDNÍ TENKOVORSTVA TOČENÁ OMÍTKA DOOLNÁ PROTI ZÁŠNĚNÍ zrnitost 1,5 až 2 mm, barva –de pohledu

- 3 OBKLAD ČÁSTI FASÁDY Z PALUBEK ROMBUS VODROBNÉ KLADENÝCH 19/100 S MEZERAMI 17 MM ZE SEVERSKÉHO MODŘINU NA ROST A NA ZATEPLENÍ FASÁDA JE PROVĚTRÁVANA !!

SKLADBA:

 - VYROVNÁVACÍ ZÁHŘEVNÍ OMÍTKA TL.15-20 MM
 - FASÁDNÍ TENKOVORSTVA TOČENÁ OMÍTKA DOOLNÁ PROTI ZÁŠNĚNÍ zrnitost 1,5 až 2 mm, barva –de pohledu
- 4 OBKLAD FASÁDY MÍSTNOSTI 145-7 PALUBEK ROMBUS VODROBNÉ KLADENÝCH 19/100 S MEZERAMI 17 MM ZE SEVERSKÉHO MODŘINU NA ROST FASÁDA JE PROVĚTRÁVANA !!

SKLADBA:

 - VYROVNÁVACÍ ZÁHŘEVNÍ OMÍTKA TL.15-20 MM
 - FASÁDNÍ TENKOVORSTVA TOČENÁ OMÍTKA DOOLNÁ PROTI ZÁŠNĚNÍ zrnitost 1,5 až 2 mm, barva –de pohledu

0.000=ÚROVEŇ ČISTÉ PODLAHY 1.NP

NAVrhoVAL	VYPRACOVAL	KONTROLOVAL	HIP
ING. ŠŤUPÁREK	ING. ŠŤUPÁREK		
INVESTOR OBEC JAKARTOVICE			
SPEC. TK			
STAVBA			
STAVEBNÍ ÚPRAVY, PŘÍSTAVBA A ZMĚNA UŽÍVÁNÍ OBJEKTU			
Č.P. 99 NA DOMOV PRO SENIORY VČETNĚ ODSTRANĚNÍ			
STAVEB NA POZEMCÍCH ST. 8/1, 8/2, 8/3 V K.Ú. OBCE			
JAKARTOVICE			
MĚŘÍTKO 1:150			
POČET A4 2			
STUPEŇ DPS			
DATUM 02/2021			
ZAK.ČÍSLO 01/2020			
OBSAH VÝKRESU			
POHLEDY 1		0120-2	ČÍS. VÝKR. 12-N