LEGENDA ZAŘ. PŘEDMĚTŮ

SK–I	SPRCHOVÝ KOUT Z DLAŽBY S NEREZ KANÁLKEM VČ. DVOUDÍLNÉHO SPRCHOVÉHO ZÁVĚSU UCHYCENÉHO NA DVOUDÍLNÉ STROPNÍ KOLEJNIČCE A PÁKOVÉ BATERIE PRŮTOK MAX 8l/min (součástí baterie je pancéřová hadice a masážní hlavice)+SKLOPNÉ SEDÁTKO
SK	SPRCHOVÁ VANIČKA PLASTOVÁ ROHOVÁ ČTVRTKRUH 900x900 mm(tvrdý plast,výška max.50 mm), VČ. SPRCH.BOXU (výplň–matné sklo) A PÁKOVÉ BATERIE PRŮTOK MAX 8l/min(součástí baterie je pancéřová hadice a masážní hlavice)
ML	MYCÍ LŮŽKO NEBO ZDRAVOTNÍ VANA (určí stavebník !!) VČ. PÁKOVÉ BATERIE VANOVÉ PRŮTOK MAX. 8l/s (součástí baterie je pancéřová hadice a masážní hlavice)
D	DŘEZ NEREZOVÝ VČETNĚ DŘEZOVÉ TELESKOPICKÉ BATERIE S PANCÉŘOVOU HADICÍ, PRŮTOK MAX.6l/min
D2	DVOJDŘEZ NEREZOVÝ VČETNĚ DŘEZOVÉ TELESKOPICKÉ BATERIE S PANCÉŘOVOU HADICÍ, PRŮTOK MAX. 6l/min
V	PRACÍ VANIČKA NEREZOVÁ DVOJITÁ VČETNĚ DŘEZOVÉ TELESKOPICKÉ BATERIE S PANCÉŘOVOU HADICÍ, PRŮTOK MAX. 6l/min
WC	KLOZET ZÁVĚSNÝ –STANDARDNÍ, SPLACHOVÁNÍ 3 L a 6 L (modul na zazdění)
WC–I	KLOZET ZÁVĚSNÝ PRO IMOBILNÍ–PRODLOUŽENÝ, STANDARDNÍ, SPLACHOVÁNÍ(3 L a 6 L (modul na zazdění) VČETNĚ VYBAVENÍ KABINY PRO IMOBILNÍ (madla atd. dle vyhl. 398/09 Sb.)
U	UMÝVADLO+NEREZ. SIFON, BATERIE PÁKOVÁ NA UMYVADLE, PRŮTOK MAX. 6l/min
U–I	UMÝVADLO+ZAPUŠTĚNÝ SIFON PRO IMOB., BATERIE S DLOUHOU PÁKOU NA UMYVADLE PRŮTOK MAX. 6l/min, SKLOPNÉ ZRCADLO (dle vyhl. 398/09 Sb.)
VN	VANA PLASTOVÁ DL MIN. 1750 MM, PEVNÁ VČ. NOH, SIFONU, BATERIE PÁKOVÁ VANOVÁ SE SPRCHOVOU HADICÍ A VÝTOKEM, PRŮTOK MAX.8l/min
	PODRUŽNÝ VODOMĚR DN25 –SAMOSTATNÉ MĚŘENÍ SPOTŘEBY PRO KAŽDOU BYTOVOU JEDNOTKU
VP	PODLAHOVÁ NEREZOVÁ VPUSŤ SE SIFONEM A ČISTÍCÍM KUSEM

LEGENDA ROZVODŮ

	KANALIZACE– POTRUBÍ HT
	ROZVOD STUDENÉ PITNÉ VODY TRUBKY PP –DN20 až DN40
	ROZVOD TEPLÉ PITNÉ VODY TRUBKY PP –DN20 až DN40
	ROZVOD CIRKULACE PITNÉ VODY TRUBKY PP –DN20 až DN32
	ROZVOD POŽÁRNÍ VODY K VNITŘNÍM HYDRANTŮM (2 KS) TRUBKY POZINK. –DN32

V1–P	VODOVODNÍ STUPAČKA– POŽÁRNÍ VODA
V1–S	VODOVODNÍ STUPAČKA– STUDENÁ VODA
V1–T	VODOVODNÍ STUPAČKA– TEPLÁ VODA
V1–C	VODOVODNÍ STUPAČKA– CIRKULACE
K1	KANALIZAČNÍ STUPAČKA–ODVĚTRÁNÍ NAD STŘECHU DN110, PRUŽNÁ SPOJKA+TYPOVÝ KOMÍNEK PRO STUPAČKY POUŽÍT ČERNÉ HLUK TLUMÍCÍ POTRUBÍ
K1	STŘEŠNÍ SVOD PVC DN110 (použít potrubí pro tlumení hluku) V KAUČUKOVÉM POUZDŘE TL.30 MM

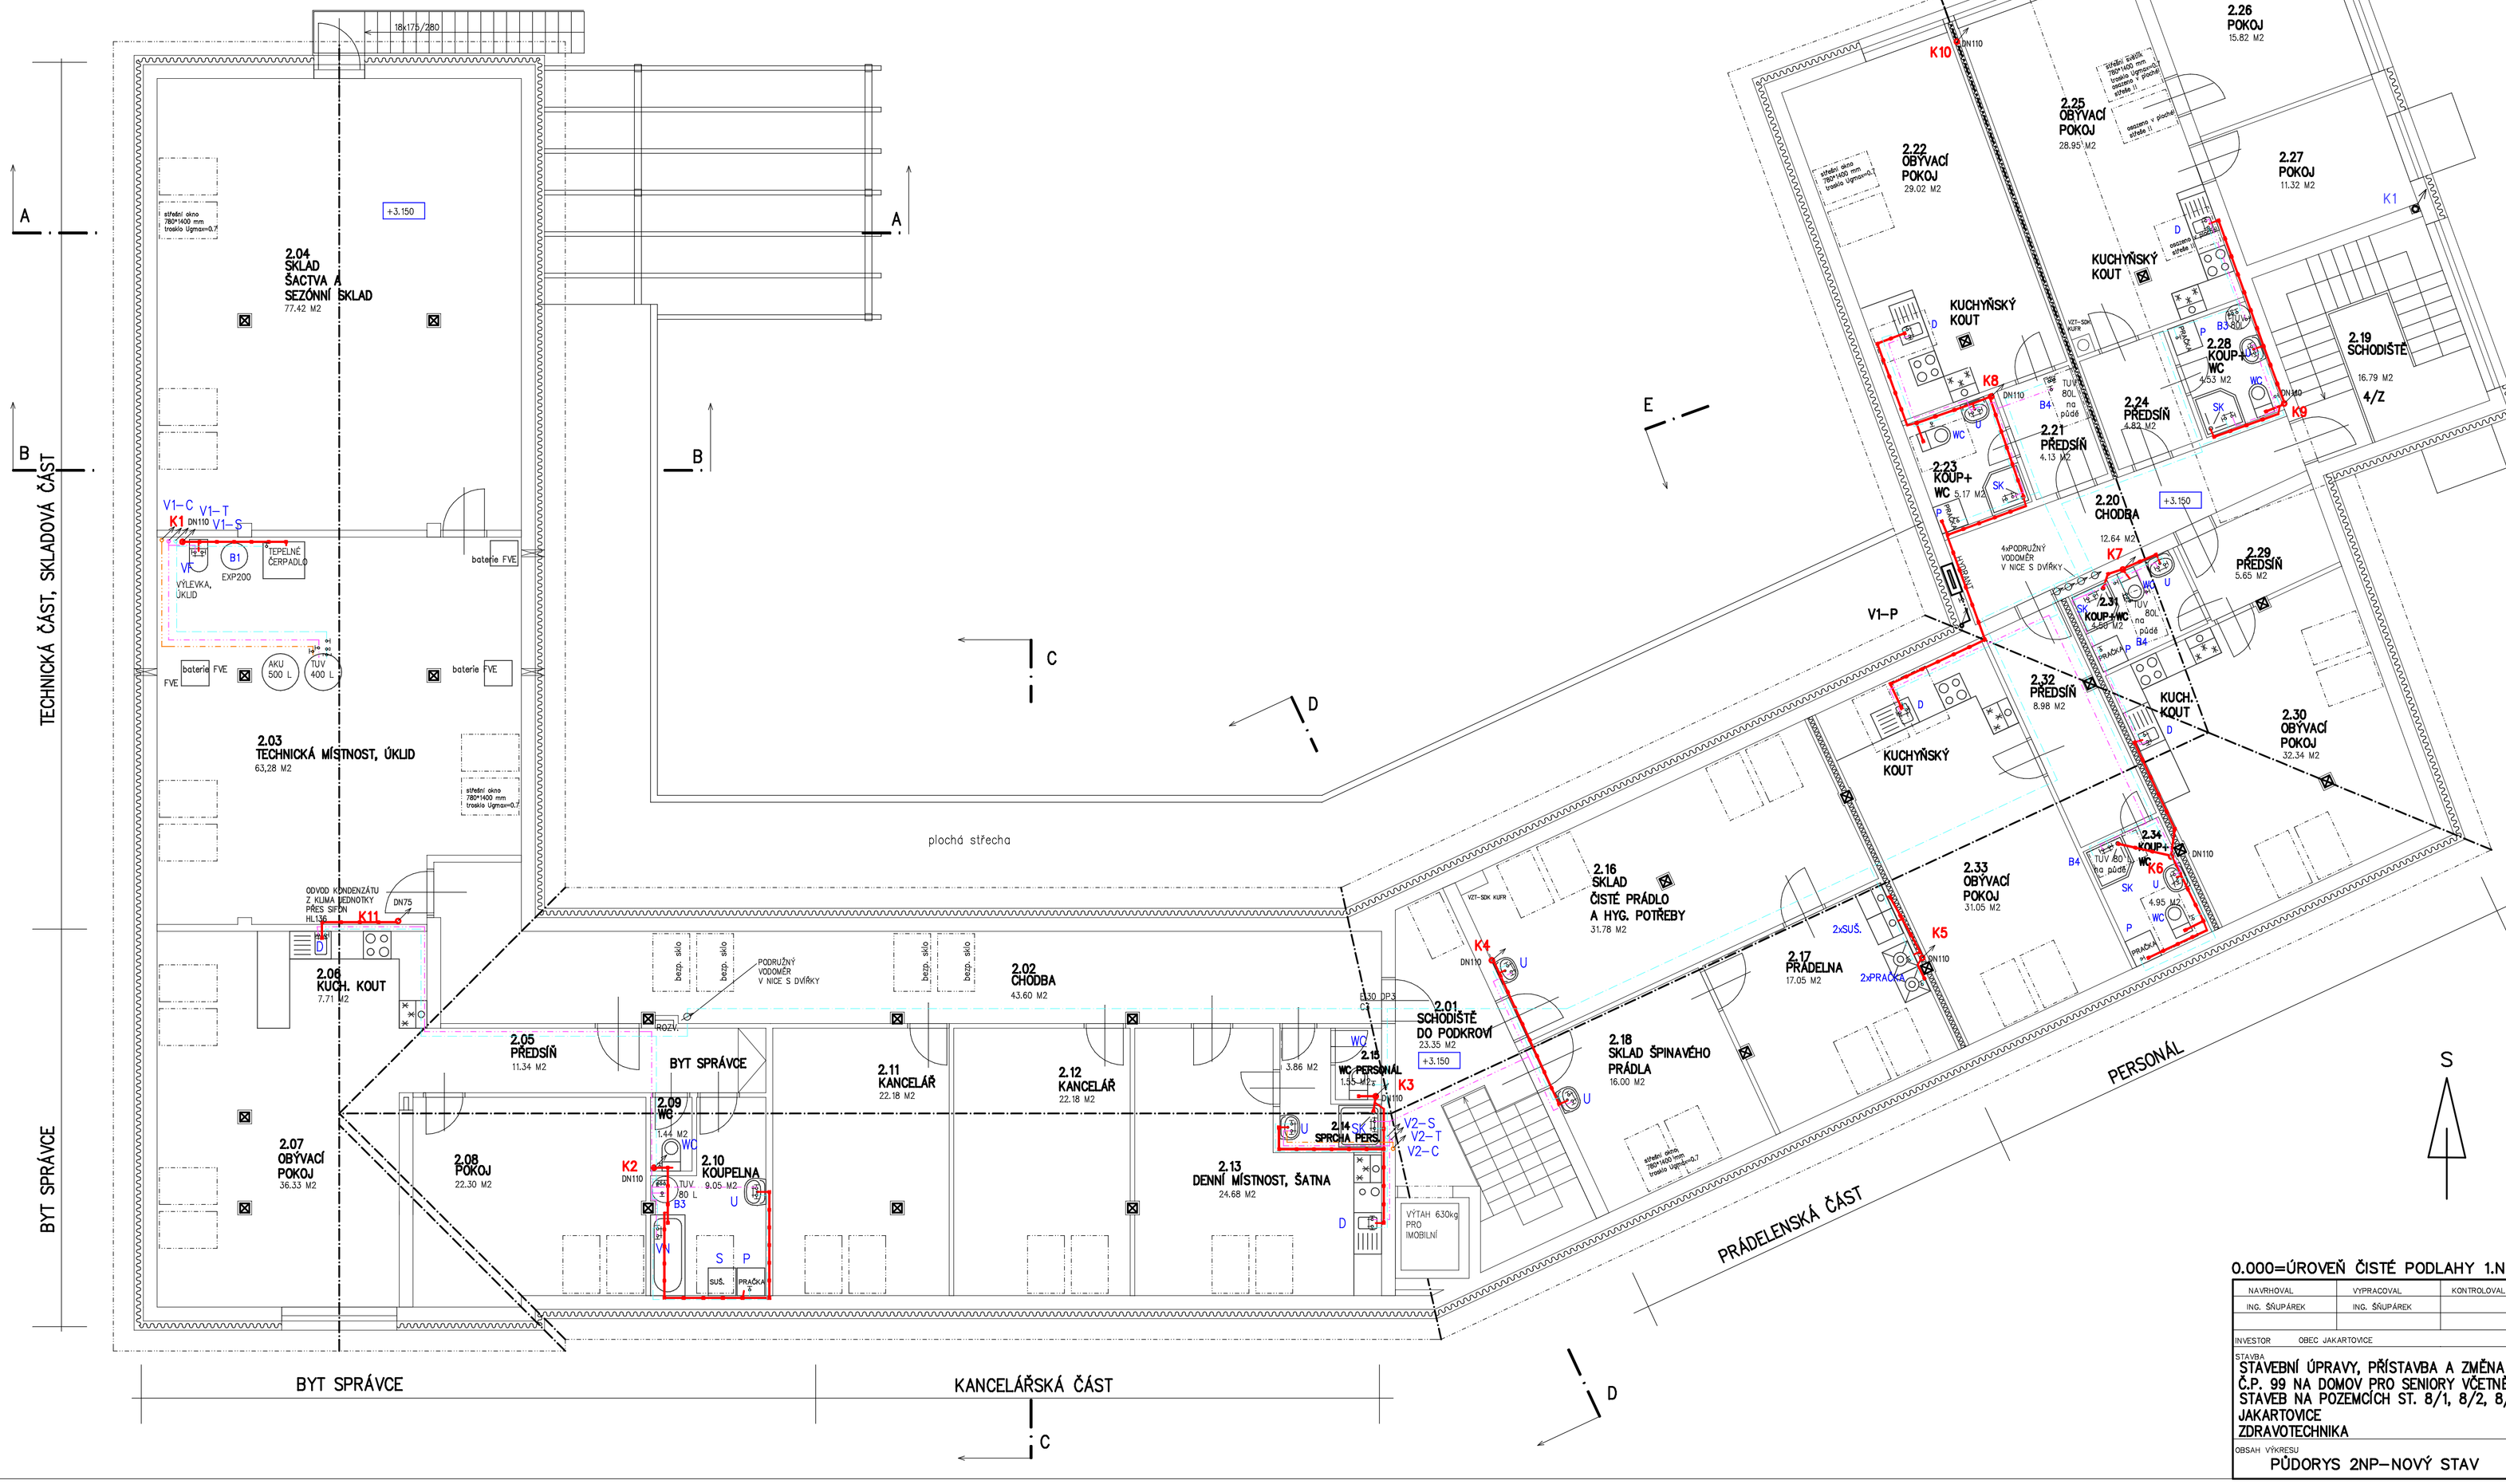

0.000=ÚROVEŇ ČISTÉ PODLAHY 1.NP

NAVRHOVAL	VYPRACOVAL	KONTROLOVAL	HIP	
ING. ŠNUPÁREK	ING. ŠNUPÁREK			

INVESTOR OBEC JAKARTOVICE

STAVBA
STAVEBNÍ ÚPRAVY, PŘÍSTAVBA A ZMĚNA UŽÍVÁNÍ OBJEKTU Č.P. 99 NA DOMOV PRO SENIORY VČETNĚ ODSTRANĚNÍ STAVEB NA POZEMCÍCH ST. 8/1, 8/2, 8/3 V K.Ú. OBCE JAKARTOVICE
ZDRAVOTECHNIKA

OBSAH VÝKRESU
PŮDORYS 2NP–NOVÝ STAV

SPEC.	
TK	
MĚŘÍTKO	1:75
POČET A4	8
STUPEŇ	DPS
DATUM	02/2021
ZAK.ČÍSLO	01/2020
ARCHIVNÍ ČÍSLO	0120–2
ČÍS. VÝKR.	02– ZTI