

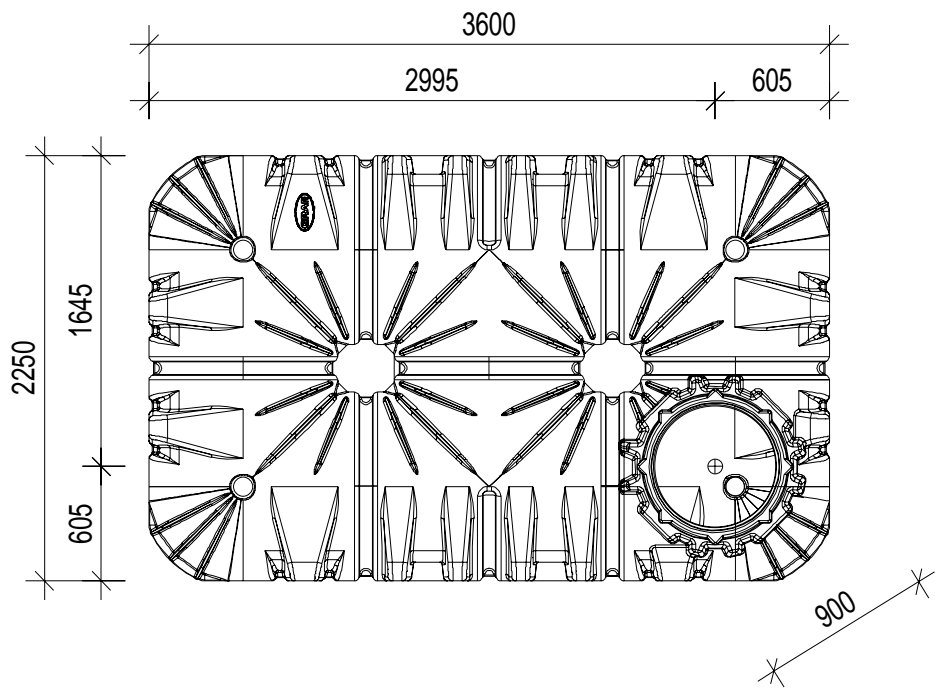
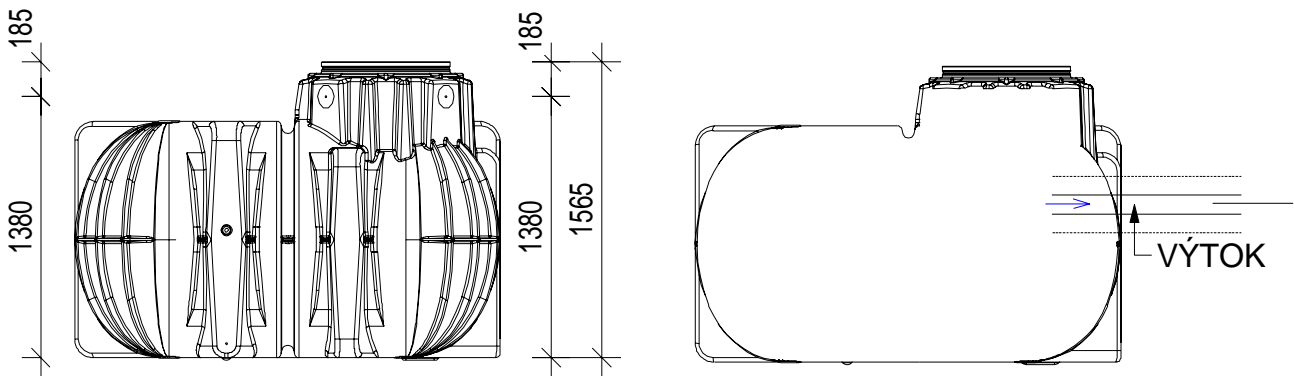
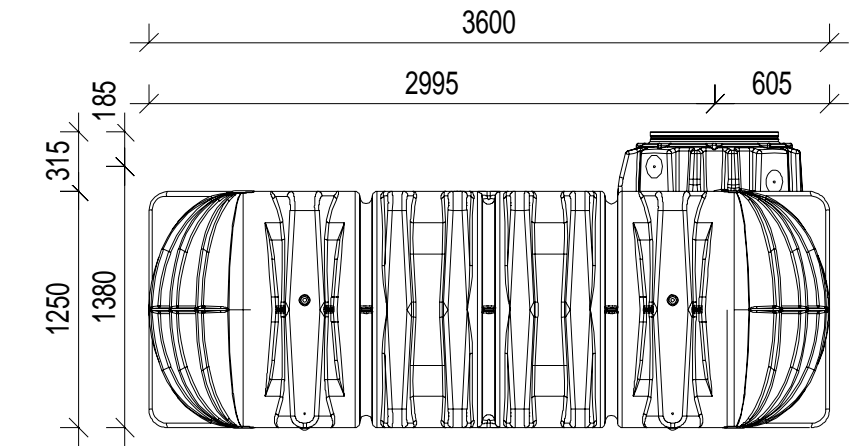


AKUMULAČNÁ NÁDRŽ S RETENCIOU 6000 I
M 1:40

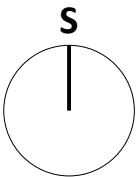

ODTOK DO DAŽDOVEJ
KANALIZÁCIE

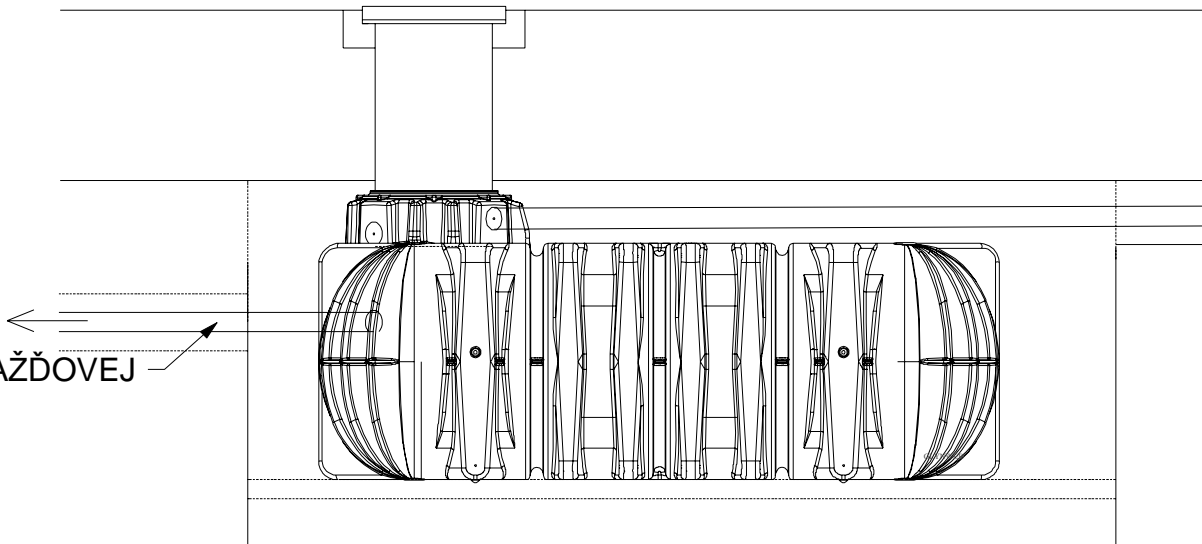

0,000 = 357,65 m.n.m.

| | | | |
|--|---|------------------------------|------------------|
| Dřevostavby MC s.r.o. Veřovice 50, 742 73 Veřovice IČO: 034 36 420 DIČ: CZ034 36 420 | | | |
| VYPRACOVAL Ing. Roman Katler +420 602 594 540 projekce@drevostavby-mc.cz | KONTRLOVAL Ing. Martin Povala +420 602 594 640 projekce@drevostavby-mc.cz | ČÍSLO ZAKÁZKY | |
| MÍSTO STAVBY Frýdlant nad Ostravicí kat. úz.: Frýdlant nad Ostravicí [635171] č. par. 977/1 | INVESTOR TERMO FRÝDLANT NAD OSTRAVICÍ s.r.o. Hamernická 233 739 11, Frýdlant nad Ostravicí | STUP. PD DSP + DPS | ČÁST C |
| PROJEKT SO 01 - SAUNA PRO VEŘEJNOST | | DATUM 31.10.2024 | Č. VÝKRESU |
| DOKUMENT D.03.05 - AKUMULAČNÍ NÁDRŽ - LILO-NICOL | | MĚŘÍTKO 1: 40 | D.03.05 |