


KOORDINAČNÍ SITUAČNÍ VÝKRES
M 1:300

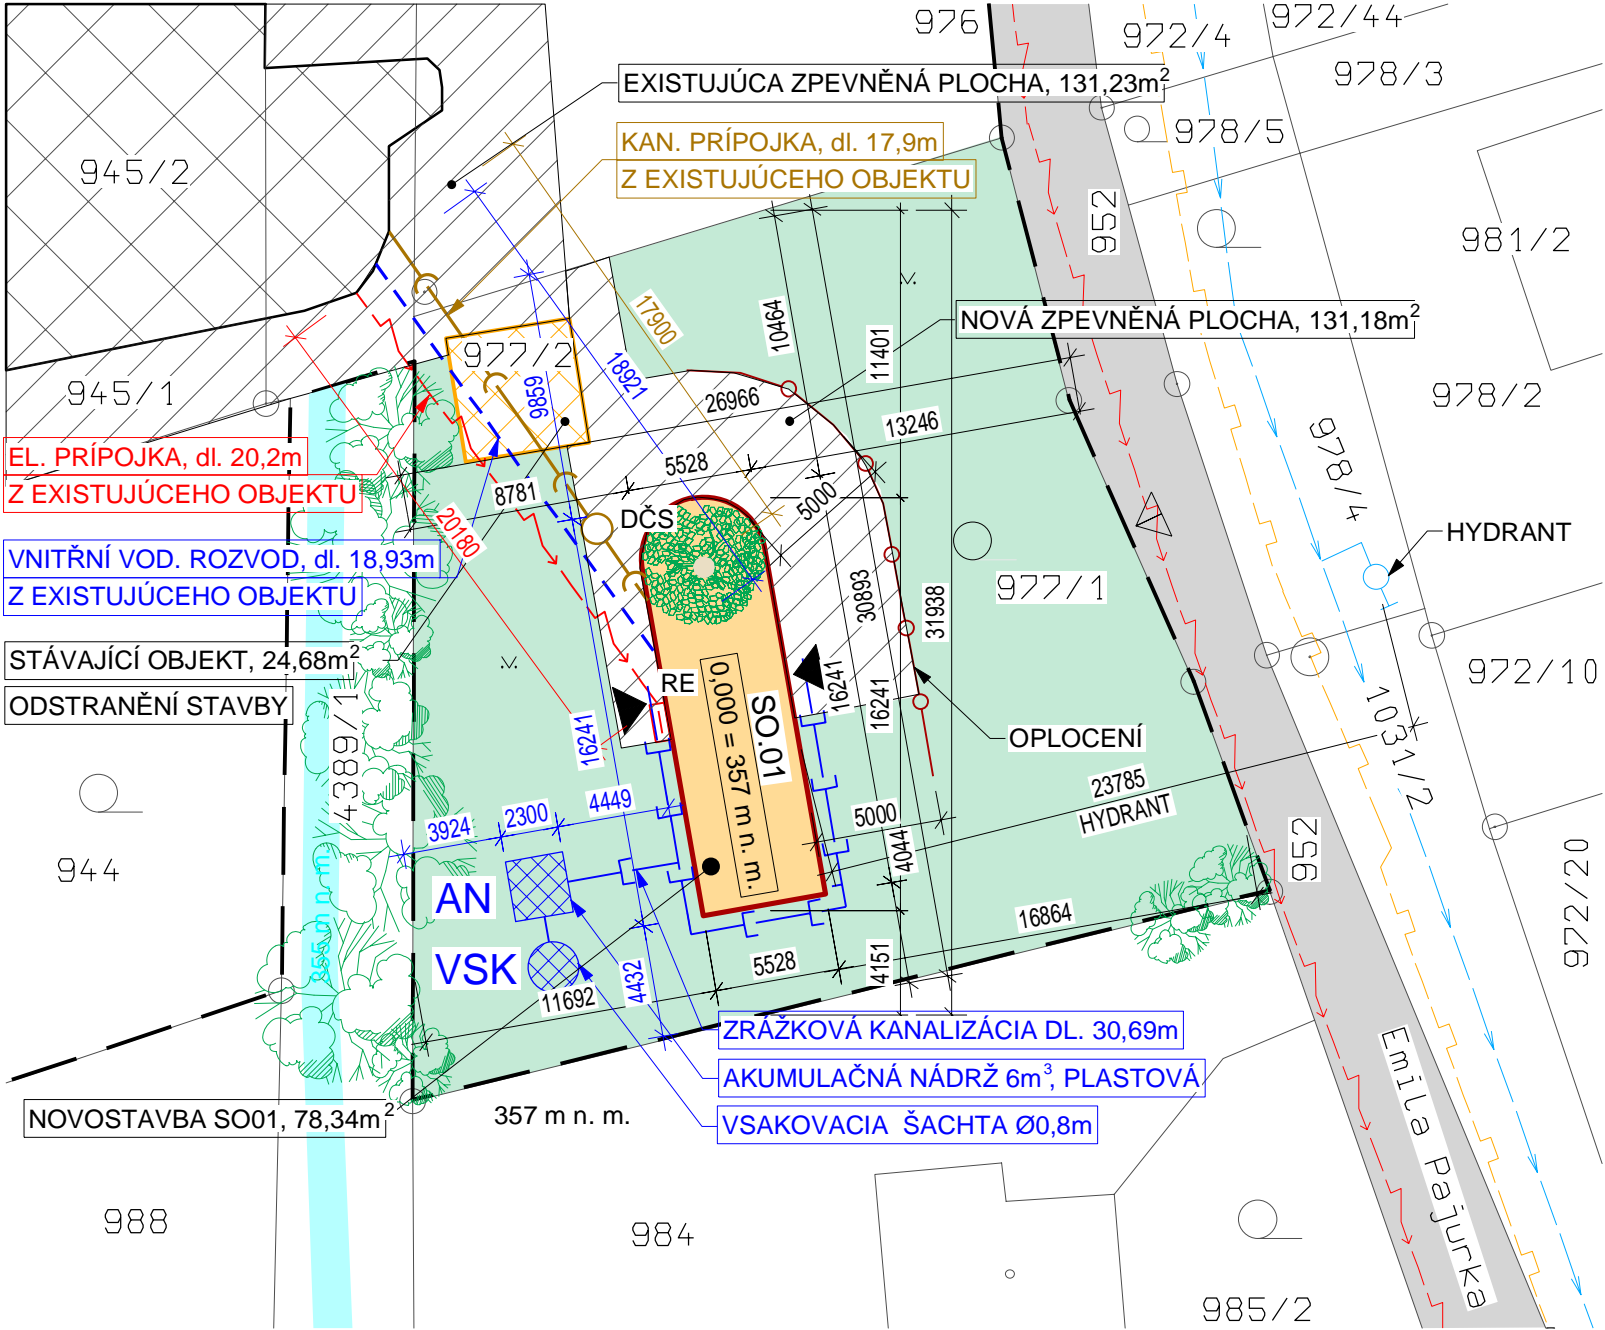

LEGENDA SYMBOLŮ

- VSTUP DO AREÁLU
- VSTUP DO OBJEKTU
- STÁVAJÍCÍ ZELEŇ

LEGENDA ČAR

- HRANICE ŘEŠENÉHO ÚZEMÍ
- HRANICE PARCEL DLE KN
- OPLOCENÍ AREÁLU - STÁVAJÍCÍ, MATERIÁL: PLETIVOVÉ OPLOCENÍ
- SEZONNÍ DŘEVĚNÁ ZÁSTĚNA
- EXISTUJÍCÍ POTOK

LEGENDA PLOCH

- NOVĚ NAVRŽENÉ**
- SO 01 REKREAČNÝ OBJEKT - NOVĚ NAVRŽENÝ OBJEKT, VÝŠKA 3,70 m, 78,32 m²
- STÁVAJÍCÍ**
- STÁVAJÍCÍ ZATRAVNĚNÉ PLOCHY; 666.88 m , PARC. Č. 977/1
 - STÁVAJÍCÍ STAVEBNÍ OBJEKTY, č.p. 945/2
 - ZPEVNĚNÉ PLOCHY; 277.97 m², MATERIÁL ZÁMKOVÁ DLAŽBA
 - STÁVAJÍCÍ CESTNÍ KOMUNIKACE
 - DEMOLICE KONSTRUKCE, č.p. 977/2

LEGENDA INŽENÝRSKÝCH SÍTÍ


- AREÁLOVÁ:**
- | | | | |
|--|----------------------------|---------|------------|
| | KANALIZAČNÍ SÍŤ | DÉLKA | MATERIÁL |
| | VODOVODNÍ SÍŤ | 17,9 m | PVC |
| | SÍŤ ZRÁŽKOVÉ KANALIZACE | 18,93 m | POLYETYLÉN |
| | VZDUŠNÍ SÍŤ ELEKTR. PROUDU | 30,69 m | PVC |
- DČS** DOMOVÁ ČERPACIA STANICA Ø800mm
- AN** AKUMULAČNÁ NÁDRŽ 6m³, PLASTOVÁ
- VSK** VSAKOVACIA ŠACHTA Ø0,8m
- RE** JISTÍCÍ SKŘÍŇ - ELEKTR. SÍŤ
- STÁVAJÍCÍ:**
- VNĚJŠÍ VODOVODNÍ SÍŤ - PITNÁ VODA (DN400, OCHRANNÉ PÁSMO 1,5 m OD VNEJŠÍ HRANY POTRUBÍ NA OBĚ STRANY)
 - VNĚJŠÍ SÍŤ ELEKTR. PROUDU (OCHRANNÉ PÁSMO 1,0 m NA OBĚ STRANY)
 - VNĚJŠÍ PLYNÁRENSKÁ SÍŤ - ZEMNÍ PLYN (STL VEDENÍ, OCHRANNÉ PÁSMO 1 m NA OBĚ STRANY)
 - HYDRANT

LEGENDA STAVEBNÍCH OBJEKTŮ

SO 01	NOVOSTAVBA SO 01 SAUNA PRO VEŘEJNOST P. ROZMERY - 4,94 x 16,39 m; VÝŠKA OBJEKTU - 3,70 m
--------------	---

POZNÁMKY

- KANALIZAČNÍ VNITŘNÍ ROZVOD - DOVEDENO Z PŮVODNÍ BUDOVY, BUDE POUZE PRODLOUŽENO, ZE STÁVAJÍCÍ BUDOVY, KTERÁ BUDE ODSTRANĚNA
- VODOVODNÍ VNITŘNÍ ROZVOD - DOVEDENO Z PŮVODNÍ BUDOVY, BUDE POUZE PRODLOUŽENO, ZE STÁVAJÍCÍ BUDOVY, KTERÁ BUDE ODSTRANĚNA
- EL. VNITŘNÍ ROZVOD - DOVEDENO Z PŮVODNÍ BUDOVY, BUDE POUZE PRODLOUŽENO, ZE STÁVAJÍCÍ BUDOVY, KTERÁ BUDE ODSTRANĚNA
- DEŠŤOVÁ KANALIZACE BUDE SVEDENA DO AKUMILAČNEJ NÁDRŽE S PŘEPADEM DO VSAKU, HLADINA SPODNÍ VODY JE CCA 1,3M DLE SOUSEDNÍ VODOTEČE
- K ZÁSAHU DO VEŘEJNÉHO PROSTRANSTVÍ NEDOJDE

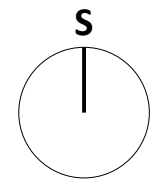

0,000 = 357,65 m.n.m.

Dřevostavby MC s.r.o. Veřovice 50, 742 73 Veřovice IČO: 034 36 420 DIČ: CZ034 36 420		ZODP. PROJEKTANT 	
VYPRACOVAL Ing. Roman Katler +420 602 594 540 projekce@drevostavby-mc.cz	KONTROLOVAL Ing. Martin Povala +420 602 594 640 projekce@drevostavby-mc.cz	Ing. Martin Povala ČKAIT: 1302301 (aut. IP00)	
MÍSTO STAVBY Frýdlant nad Ostravicí kat. úz.: Frýdlant nad Ostravicí [635171] č. par. 977/1	INVESTOR TERMO FRÝDLANT NAD OSTRAVICÍ s.r.o. Hamernická 233 739 11, Frýdlant nad Ostravicí	ČÍSLO ZAKÁZKY	
PROJEKT SO 01 - SAUNA PRO VEŘEJNOST		STUP. PD DSP + DPS	ČÁST C
DOKUMENT C.3 - KOORDINAČNÍ SITUAČNÍ VÝKRES		DATUM 31.10.2024	Č. VÝKRESU C.3
		MĚŘÍTKO 1: 300	